


PLANTA
Esc. 1:500

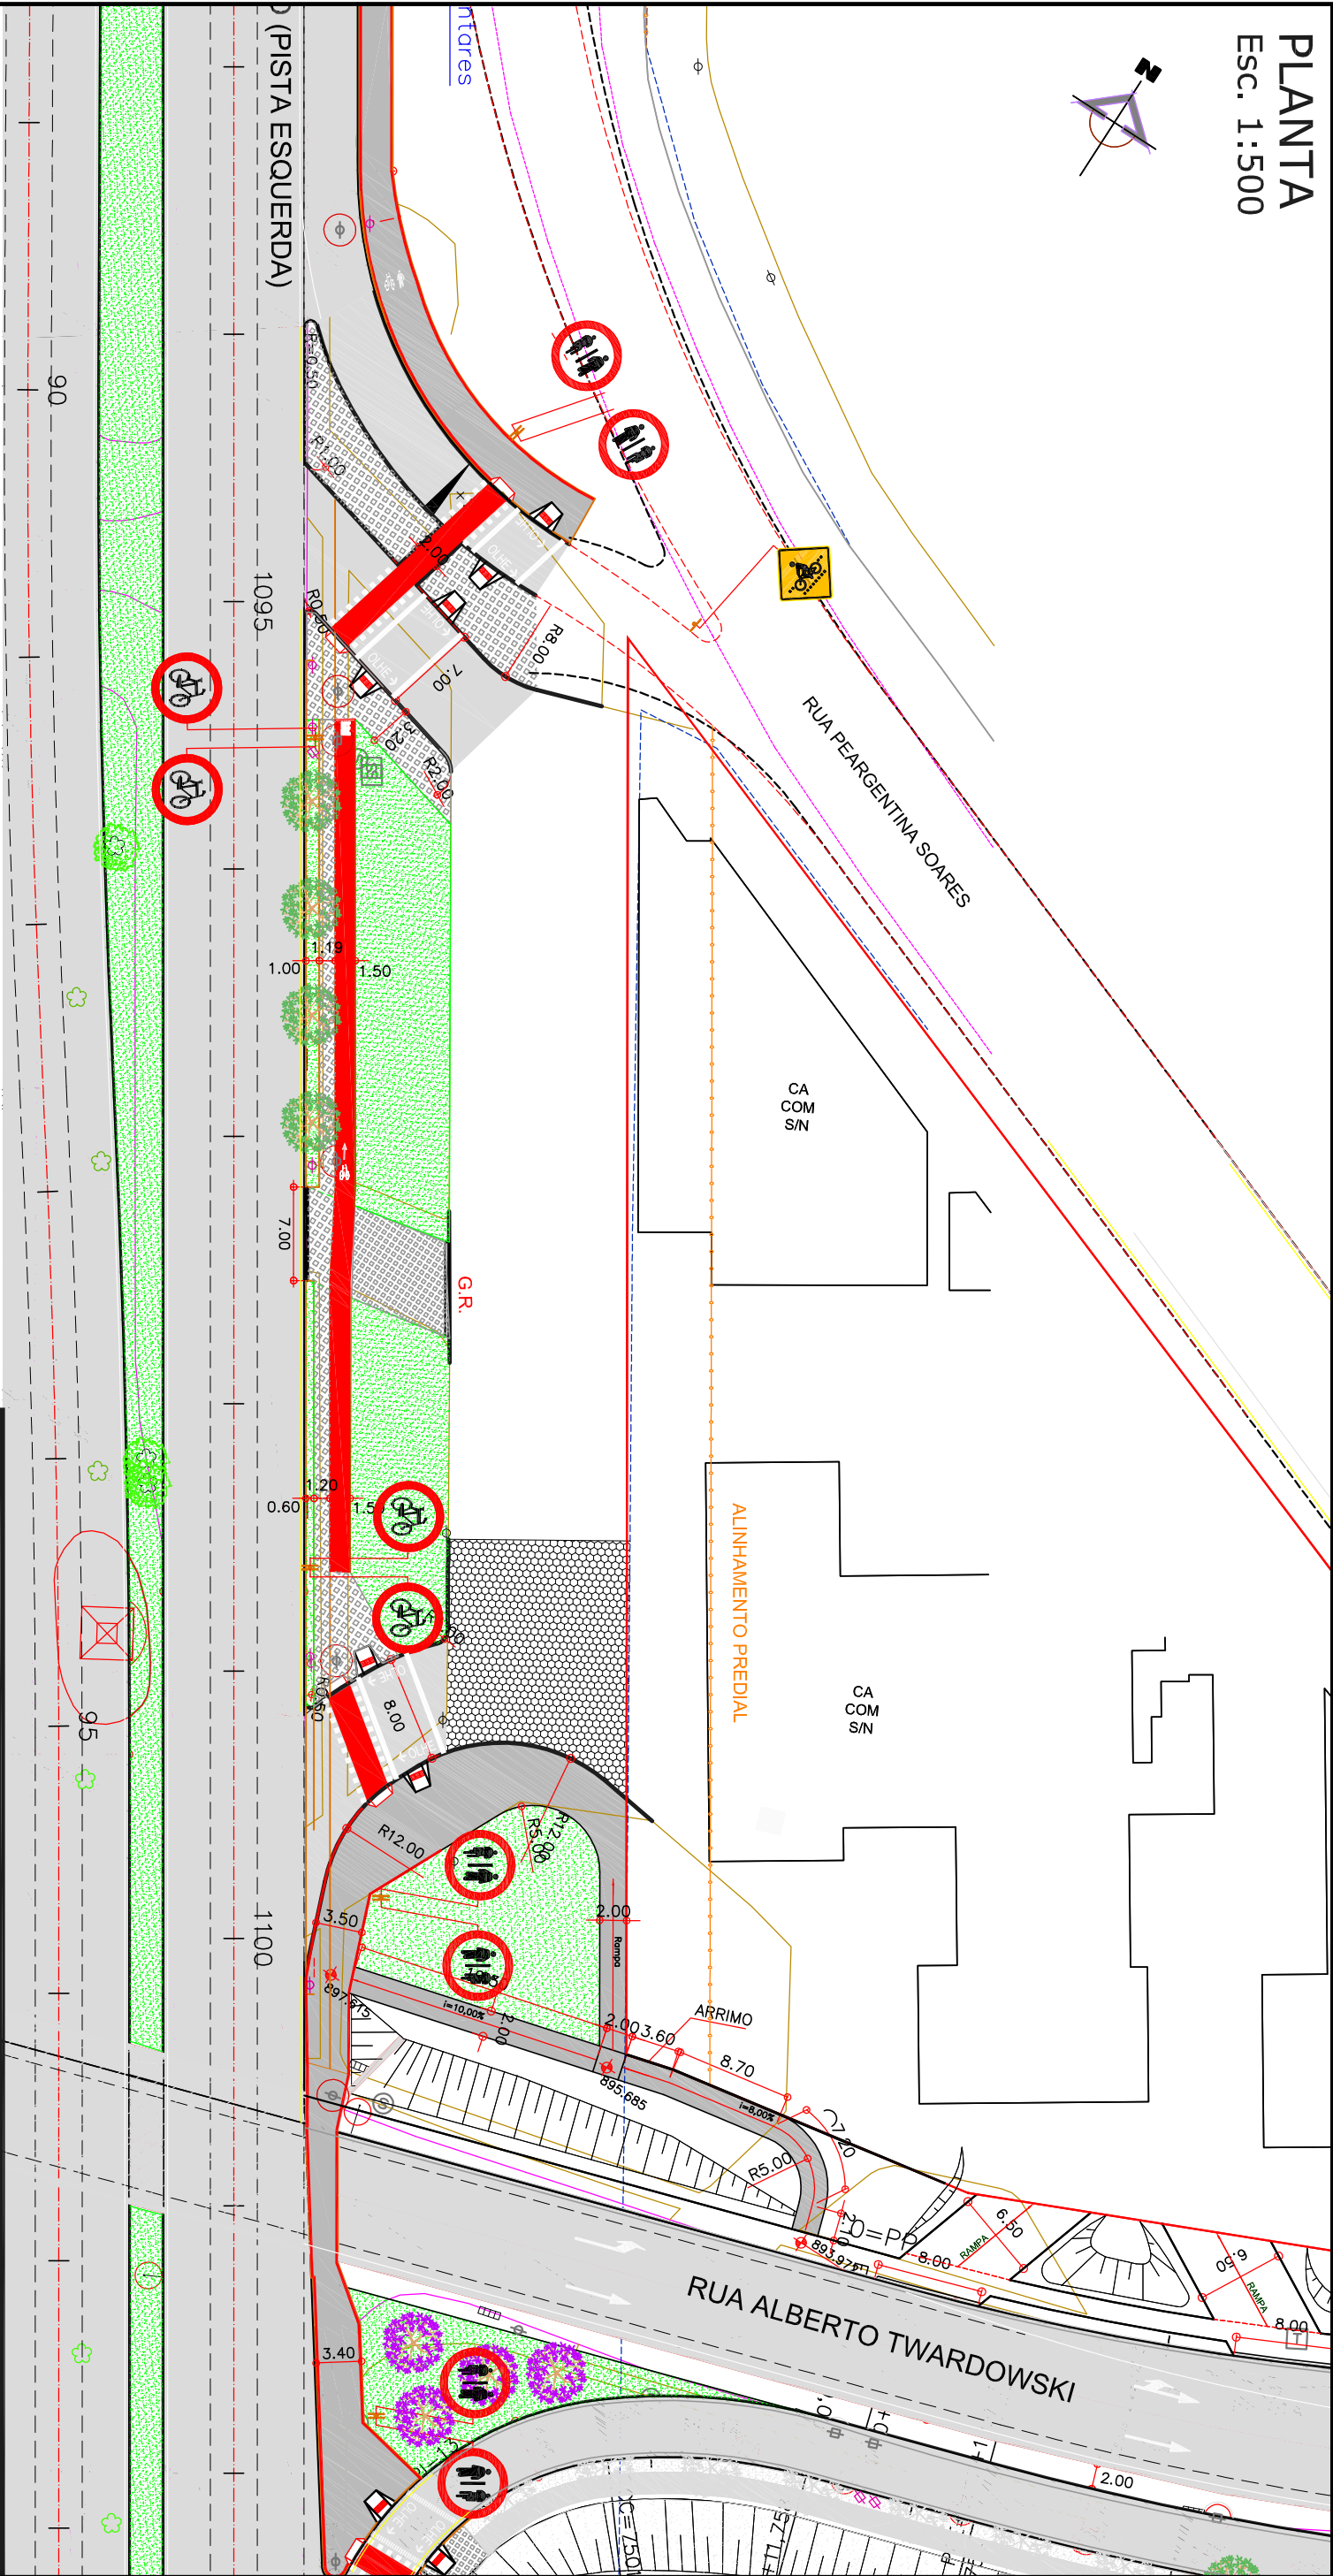

CONVENÇÕES CALÇAMENTO

SÍMBOLO	OBJETO A PROJETAR	
	CALÇADA - REVESTIMENTO ASFALTICO	
	CICLOVIA - ASFALTO TEXTURIZADO COLORIDO	
	CALÇADA - BLOCO DE CONCRETO PRÉ MOLDADO ENTERRADO	
	CALÇADA - PISO COM GRANILHA APARENTE	
	GRAMA	
	ARVORE A IMPLANTAR (PÉ AMARELO) (ESPÉCIE DEFINIDA PELA SMA)	
	ARVORE A IMPLANTAR (PÉ ROXO) (ESPÉCIE DEFINIDA PELA SMA)	

PROPRIETÁRIO

MUNICÍPIO DE CURITIBA

INSTITUTO DE PESQUISA E PLANEJAMENTO URBANO DE CURITIBA

AV. COMENDADOR FRANCO - SUBLOTE 2.1

REFERENCIA

PROJETO DE CALÇAMENTO

EST.: 1093+0,00 A 1102+0,00

PRANCHA Nº

P.01.01

RESP. TEC. PROJETO	AUTOR
MARCIO AUGUSTO DE TOLEDO TEIXEIRA / CREA 70.161-D	SECTOR DE PROJETOS VIÁRIOS
CO-AUTOR	
DATA	ESCALA
JULHO/2013	INDICADA NA PRANCHIA
	DESENHO
	FERNANDO
	ARQUIVO

DIREITOS AUTORAIS RESERVADOS QUALQUER MODIFICAÇÃO DEVERÁ TER AUTORIZAÇÃO DO IPPUC