


PLANTA
Esc. 1:500

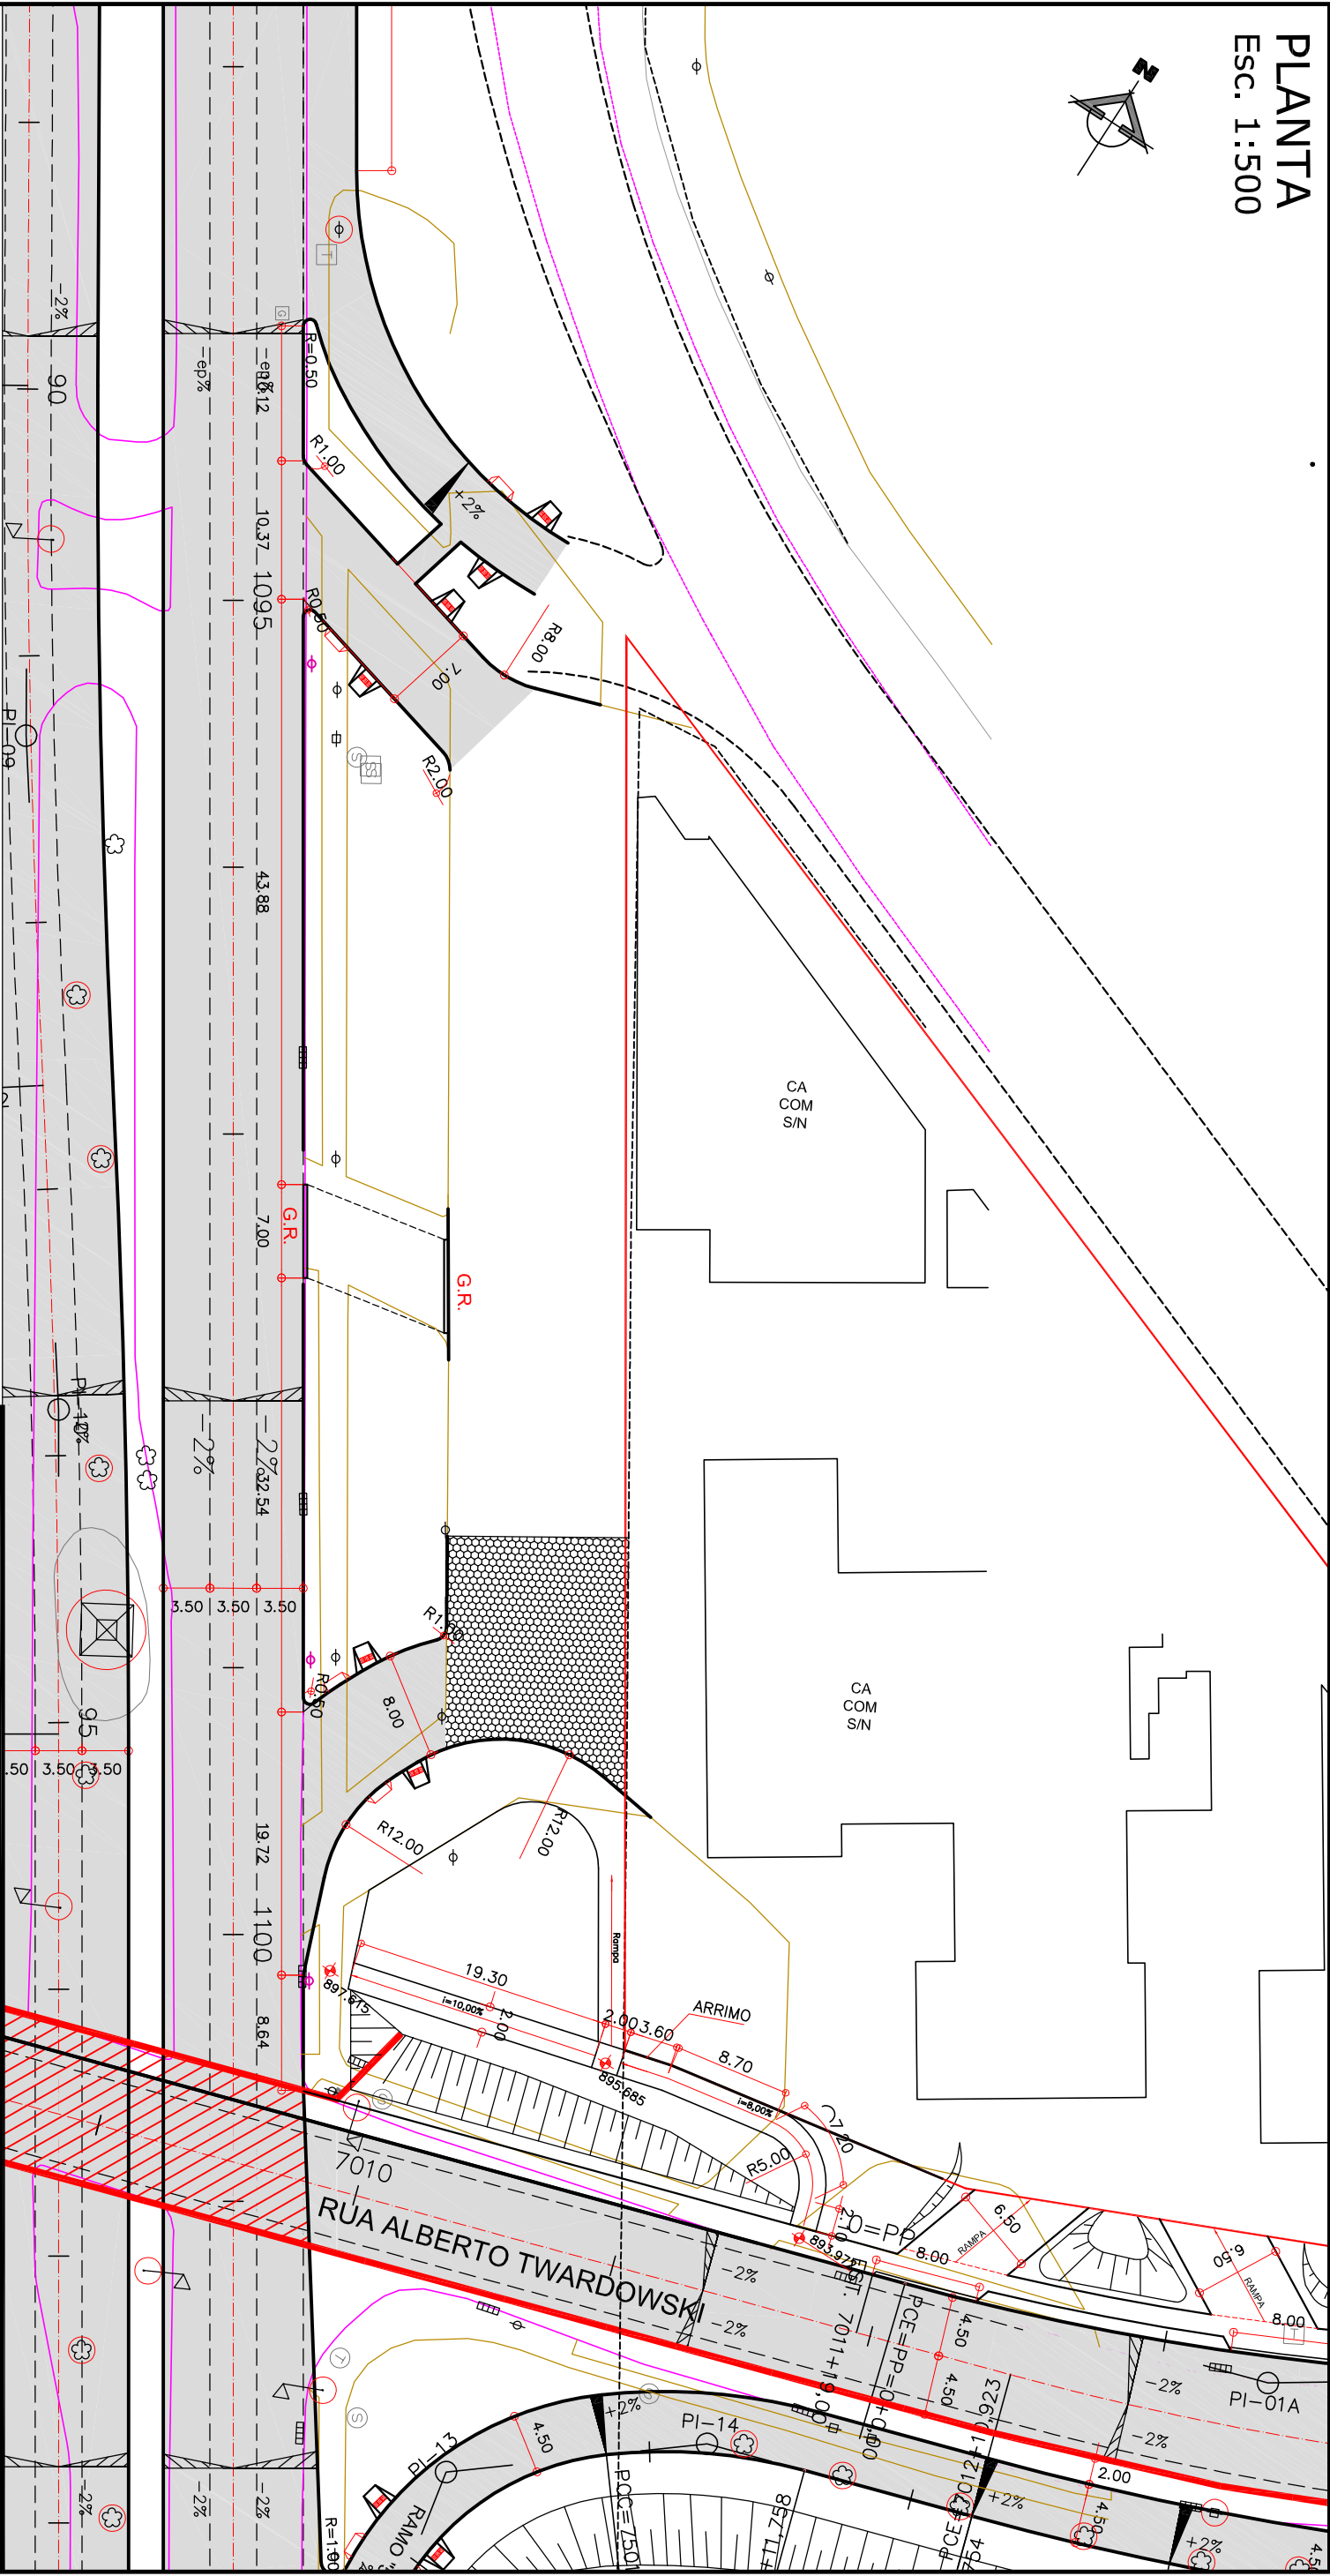

CONVENÇÕES	
	GREIDE
	TERRENO
	MEIO FIO (PROPOSTO)
	EIXO PROJETO
	ALINHAMENTO PREDIAL PROPOSTO
	GUIA REBAIXADA DEFICIENTE FÍSICO
	RAMPA DE ACESSO P/ DEFICIENTE FÍSICO
	GUIA REBAIXADA 3.50m
	GUIA REBAIXADA 5.00m
	GUIA REBAIXADA 7.00m
	ABRIGO DE ÔNIBUS - CHAPÉU CHINÊS A IMPLANTAR
	OBJETO A REMOVER
	LIMITE DE PROJETO
	REDE DE TELEFONIA - CVT
	REDE DE GÁS - COMPAGÁS
	MEIO FIO EXISTENTE
	MEIO FIO A REMOVER
	BORBO DE RUA
	CALÇADA
	MURO
	GRADE
	CERCA DE TELA
	MURETA
	PORTÃO
	EDIFICAÇÃO COBERTURA
	TAPUME
	TALUDE
	REDE DE ÁGUA - SANEAPAR
	REDE DE ESGOTO - SANEAPAR
	REDE DE TELEFONIA - OI
	ORELHÃO
	POSTE
	ESTAL
	LUMINÁRIA
	PINHEIRO
	PALMEIRA
	ARVORE
	ARBUSTO
	PLACA DE SINALIZAÇÃO SEMIFÓRTICO
	SEMAFORO PRINCIPAL
	SEMAFORO REPETIDOR
	SEMAFORO PEDESTRES
	CTA
	BOCA DE LOBO
	POÇO DE VISITA SANEAPAR
	POÇO DE VISITA TELEFONIA
	POÇO DE VISITA COPEL
	REGISTRO DE ÁGUA (HIDROMETRO)
	REGISTRO DE MANOBRA DE ÁGUA
	POÇO DE VISITA ESGOTO
	REGISTRO GÁS
	MARCO GÁS
	HIDRANTE
	ABRIGO DE ÔNIBUS TIPO NOVO MOBILIÁRIO URBANO RELOCADO
	ABRIGO DE ÔNIBUS A RELOCAR
	TORRE A SER RETIRADA
	PARACICLO
	RELOCAÇÃO DE POSTE SUGERIDA
	ALINHAMENTO PREDIAL

MUNICÍPIO DE CURITIBA



INSTITUTO DE PESQUISA E PLANEJAMENTO URBANO DE CURITIBA

AV. COMENDADOR FRANCO - SUBLOTE 2.1

PROJETO GEOMÉTRICO
EST.: 1093+0,00 A 1102+0,00

G.01.01

PROJETO GEOMÉTRICO	
PROJETO GEOMÉTRICO	PROJETO GEOMÉTRICO
MARCIO AUGUSTO DE TOLEDO TEIXEIRA / CREA 70.161-D	SECTOR DE PROJETOS VIÁRIOS
DATA: JULHO/2013	INDICADA NA PRANCHA
DESENHO: MARCIO	EXECUTIVO: Marco Jorg, m02.dwg

DIREITOS AUTORAIS RESERVADOS. QUALQUER MODIFICAÇÃO DEVERÁ TER AUTORIZAÇÃO DO IPPUC