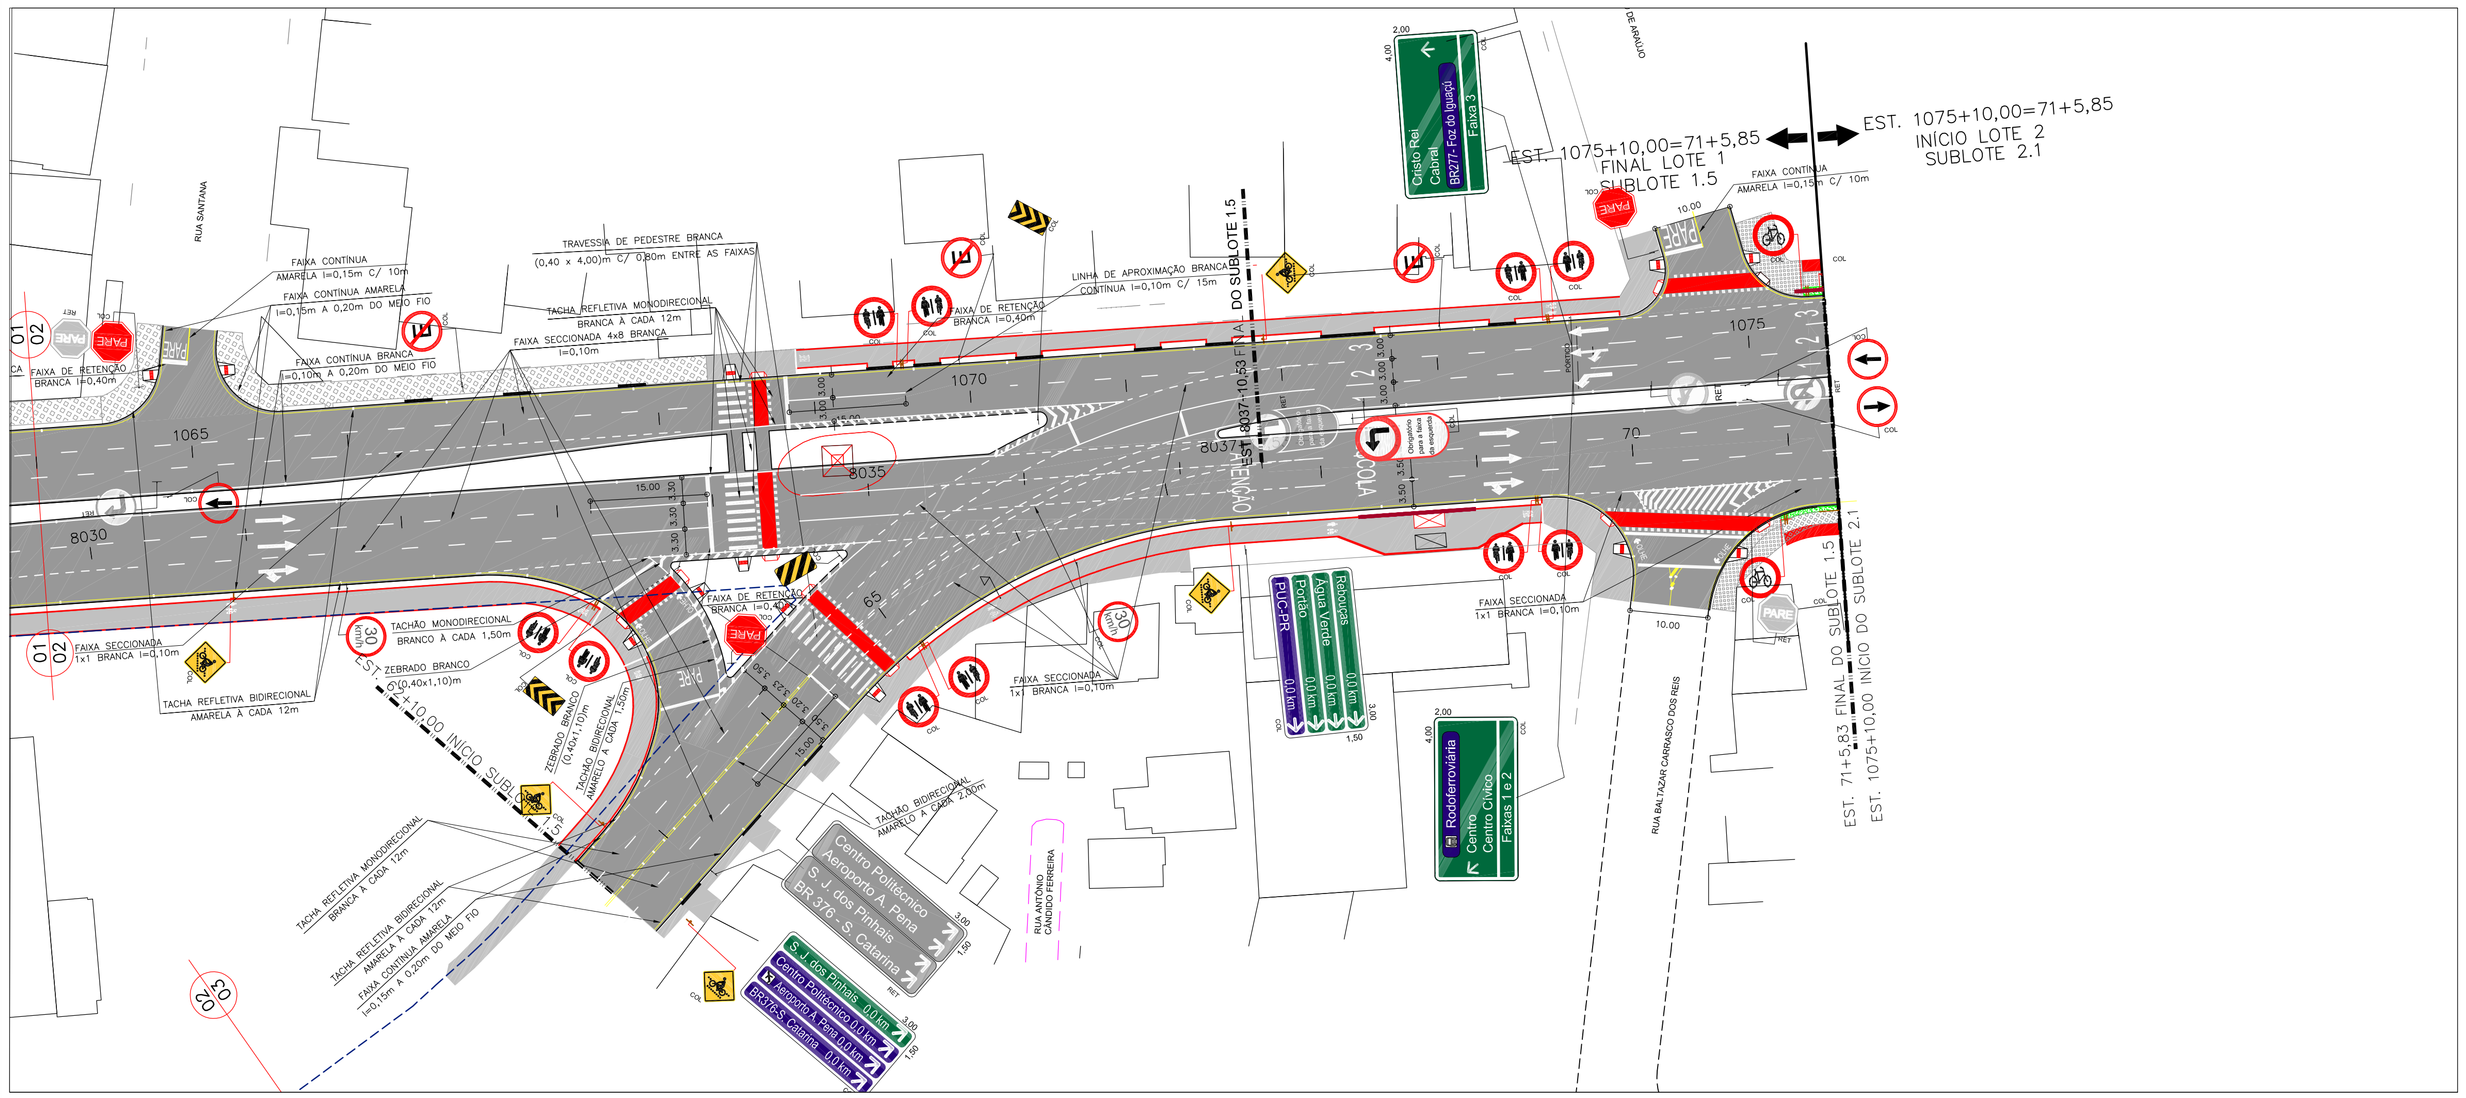

PROGRAMA DE INFRA-ESTRUTURA DE TRANSPORTE E DA MOBILIDADE URBANA
PRO - TRANSPORTE
MINISTÉRIO DAS CIDADES

CORREDOR
RODOFERROVIÁRIA - AEROPORTO
PROJETO EXECUTIVO DE ENGENHARIA

ARTICULAÇÃO DE FOLHAS

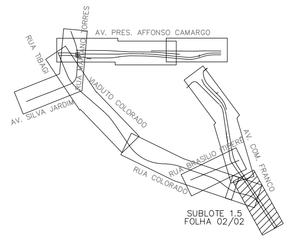

PREFEITO MUNICIPAL	LUCIANO DUCCI
PRESIDENTE IPPUC	CLÉVER U.T. DE ALMEIDA
SUPERVISÃO DE PLANEJAMENTO	RICARDO BINDO
COORDENAÇÃO DE MOBILIDADE E TRANSPORTE	MARIA MIRANDA
SETOR DE PROJETOS VIÁRIOS	MARCIO A. DE T. TEIXEIRA
RESPONSÁVEL PROJETO IPPUC	MARCIO A. DE T. TEIXEIRA

IPPUC SETOR DE PROJETOS VIÁRIOS

Nº	DISCRIMINAÇÃO DAS REVISÕES	DATA
01		
02		
03		
04		
05		
06		

CONFERIDO	APROVADO	VISTO

MUNICÍPIO DE CURITIBA

INSTITUTO DE PESQUISA E PLANEJAMENTO URBANO DE CURITIBA

FINALIDADE: AV. COMENDADOR FRANCO - SUBLOTE 1.5

REFERÊNCIA:
PROJETO DE SINALIZAÇÃO
EST. 1064+0,00 a EST. 1075+10,00=PF
EST. 8030+0,00 a EST. 8037+10,53=PF
EST. 62+10,00=PP a EST. 71+5,83=PF
AVENIDA COMENDADOR FRANCO

PRANCHA Nº: SINAL 02.02

EMPRESA RESPONSÁVEL: ESTEIO ENGENHARIA E AEROLEVANTAMENTOS S.A.

RESPONSÁVEL TÉCNICO: CARLOS VALÉRIO AVAIS DA ROCHA - CREA 21.833/D-PR

CO-AUTOR: CAROLINA M.G. MUNHOZ - CREA 33.832/D-PR

DATA	ESCALA	DESENHO	ARQUIVO
AGOSTO/2013	1:500	JUSSARA COSTA	SIN_1.5.DWG

DIREITOS AUTORAIS RESERVADOS QUALQUER MODIFICAÇÃO DEVERÁ TER AUTORIZAÇÃO DO IPPUC

Formato A1: 841.00 x 594.00