


SETOR 01
 R. GOV. AGAMENON MAGALHÃES
 C/ R. N. Sª DA PENHA

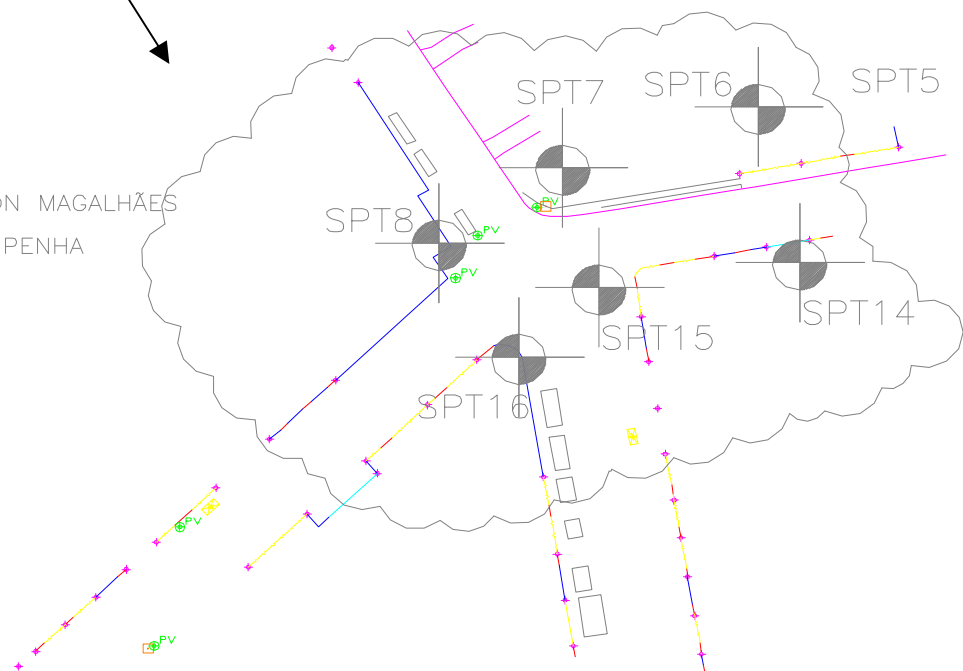

**CROQUI VÁLIDO SOMENTE
 PARA LOCALIZAÇÃO DOS
 FUROS DE SONDAGEM**

Cliente **ENGEMIN ENGENHARIA E GEOLOGIA LTDA**
 obra **LINHA VERDE Setor 01**
 Local **LINHA VERDE - JARDIM BOTÂNICO - CURITIBA - PR**
 Engenheiros Eng. Civil SAMUEL LOPES
 Desenhista Bruno Henrique Lopes

Sondador **Antonio Carlos**
 Data **29/09/09**
 Referência **1447/09**
 Escala **1/100**

