



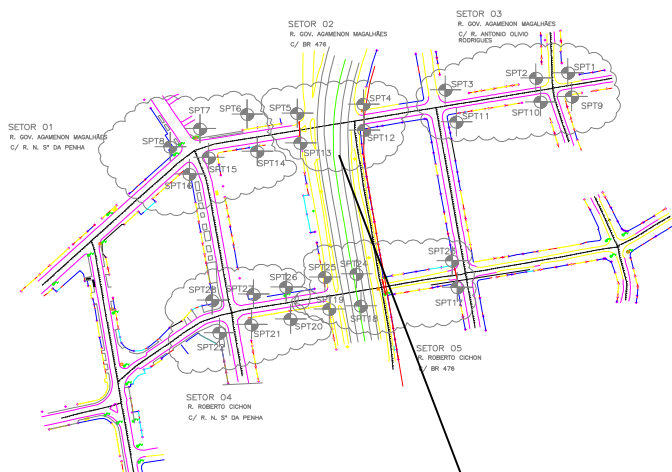

**CROQUI VÁLIDO SOMENTE
PARA LOCALIZAÇÃO DOS
FUROS DE SONDAGEM**

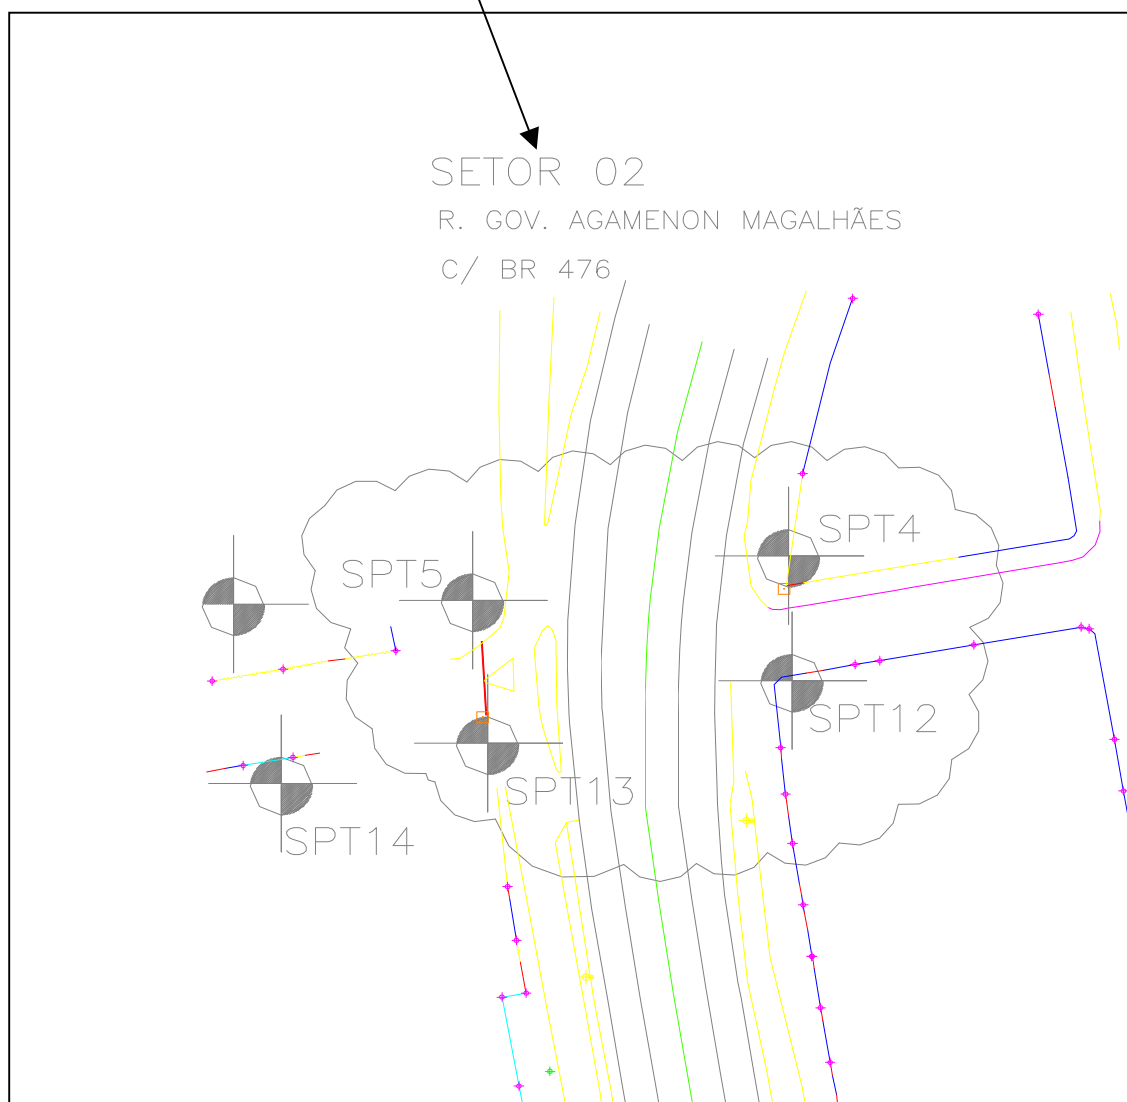

Cliente **ENGEMIN ENGENHARIA E GEOLOGIA LTDA**
 obra **LINHA VERDE Setor 02**
 Local **LINHA VERDE - JARDIM BOTÂNICO - CURITIBA - PR**
 Engenheiros Eng. Civil **SAMUEL LOPES**
 Desenhista **Bruno Henrique Lopes**

Sondador **Antonio Carlos**
 Data **29/09/09**
 Referência **1447/09**
 Escala **1/100**

