



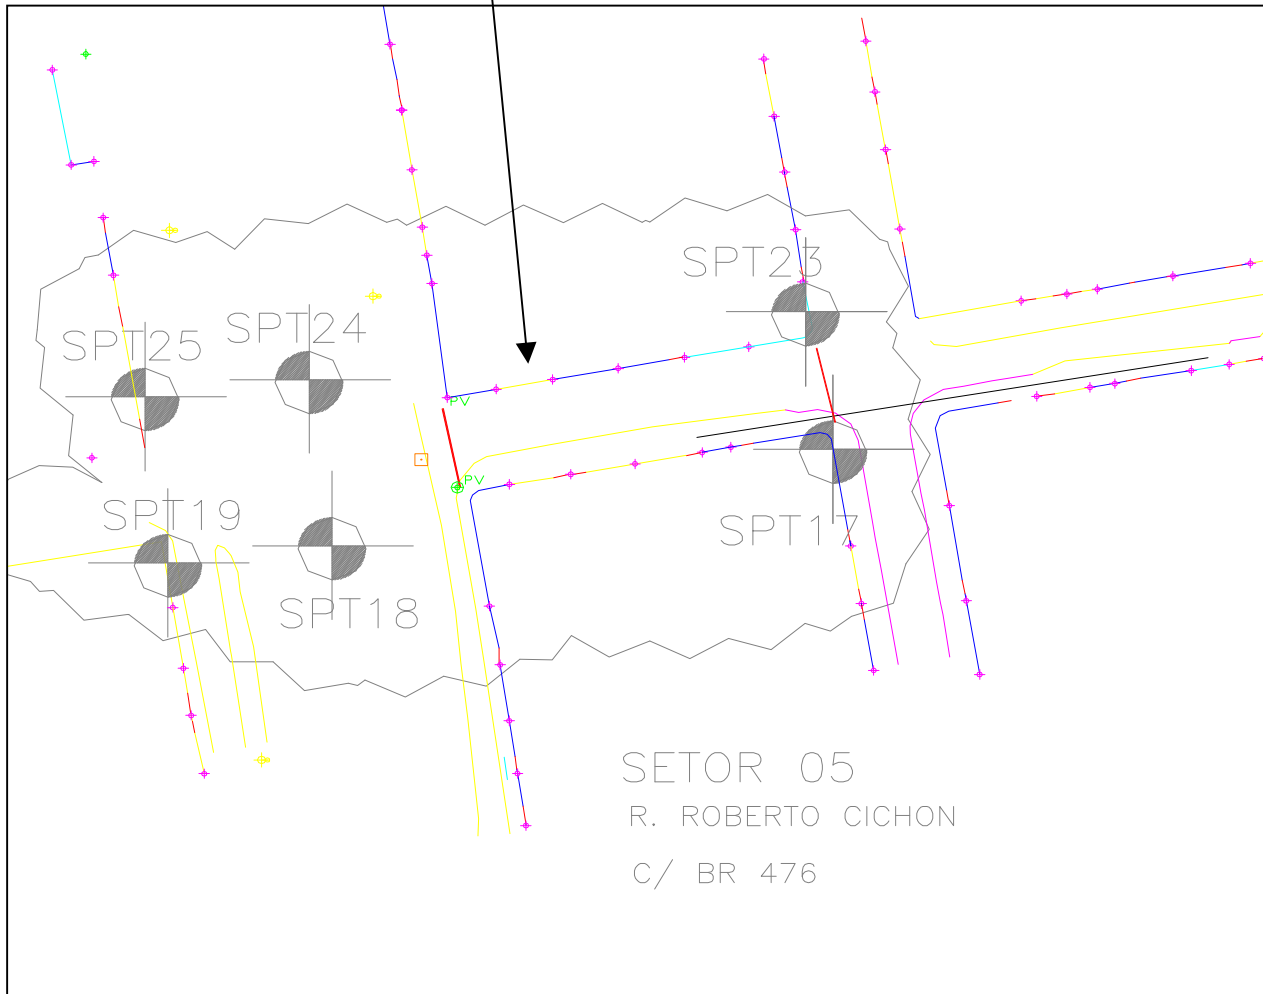

**CROQUI VÁLIDO SOMENTE
PARA LOCALIZAÇÃO DOS
FUROS DE SONDAGEM**

Cliente **ENGEMIN ENGENHARIA E GEOLOGIA LTDA**
 obra **LINHA VERDE** Setor 05
 Local **LINHA VERDE - JARDIM BOTÂNICO - CURITIBA - PR**
 Engenheiros Eng. Civil **SAMUEL LOPES**
 Desenhista **Bruno Henrique Lopes**

Sondador **Antonio Carlos**
 Data **29/09/09**
 Referência **1447/09**
 Escala **1/100**

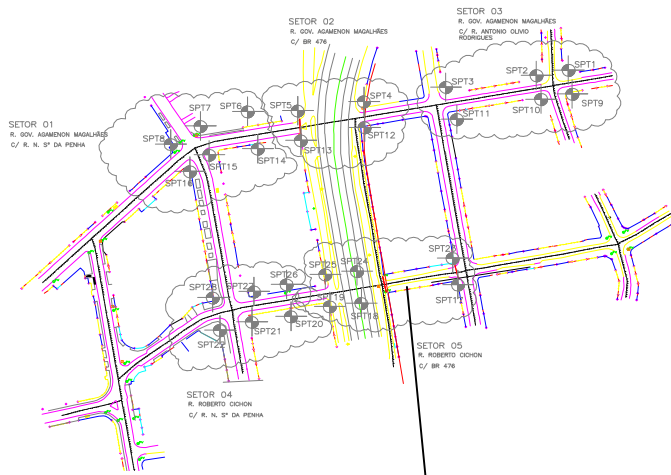

Rua Joroslau Sochaki, 83 . CEP 83055-400 . São José dos Pinhais . PR . Fone: 55 (41) 3385-4744
 BR 282, Km 527,5 . Xaxim . SC . Fone/Fax: 55 (49) 353-1142 . www.fundestac.com.br | samuel@fundestac.com.br