


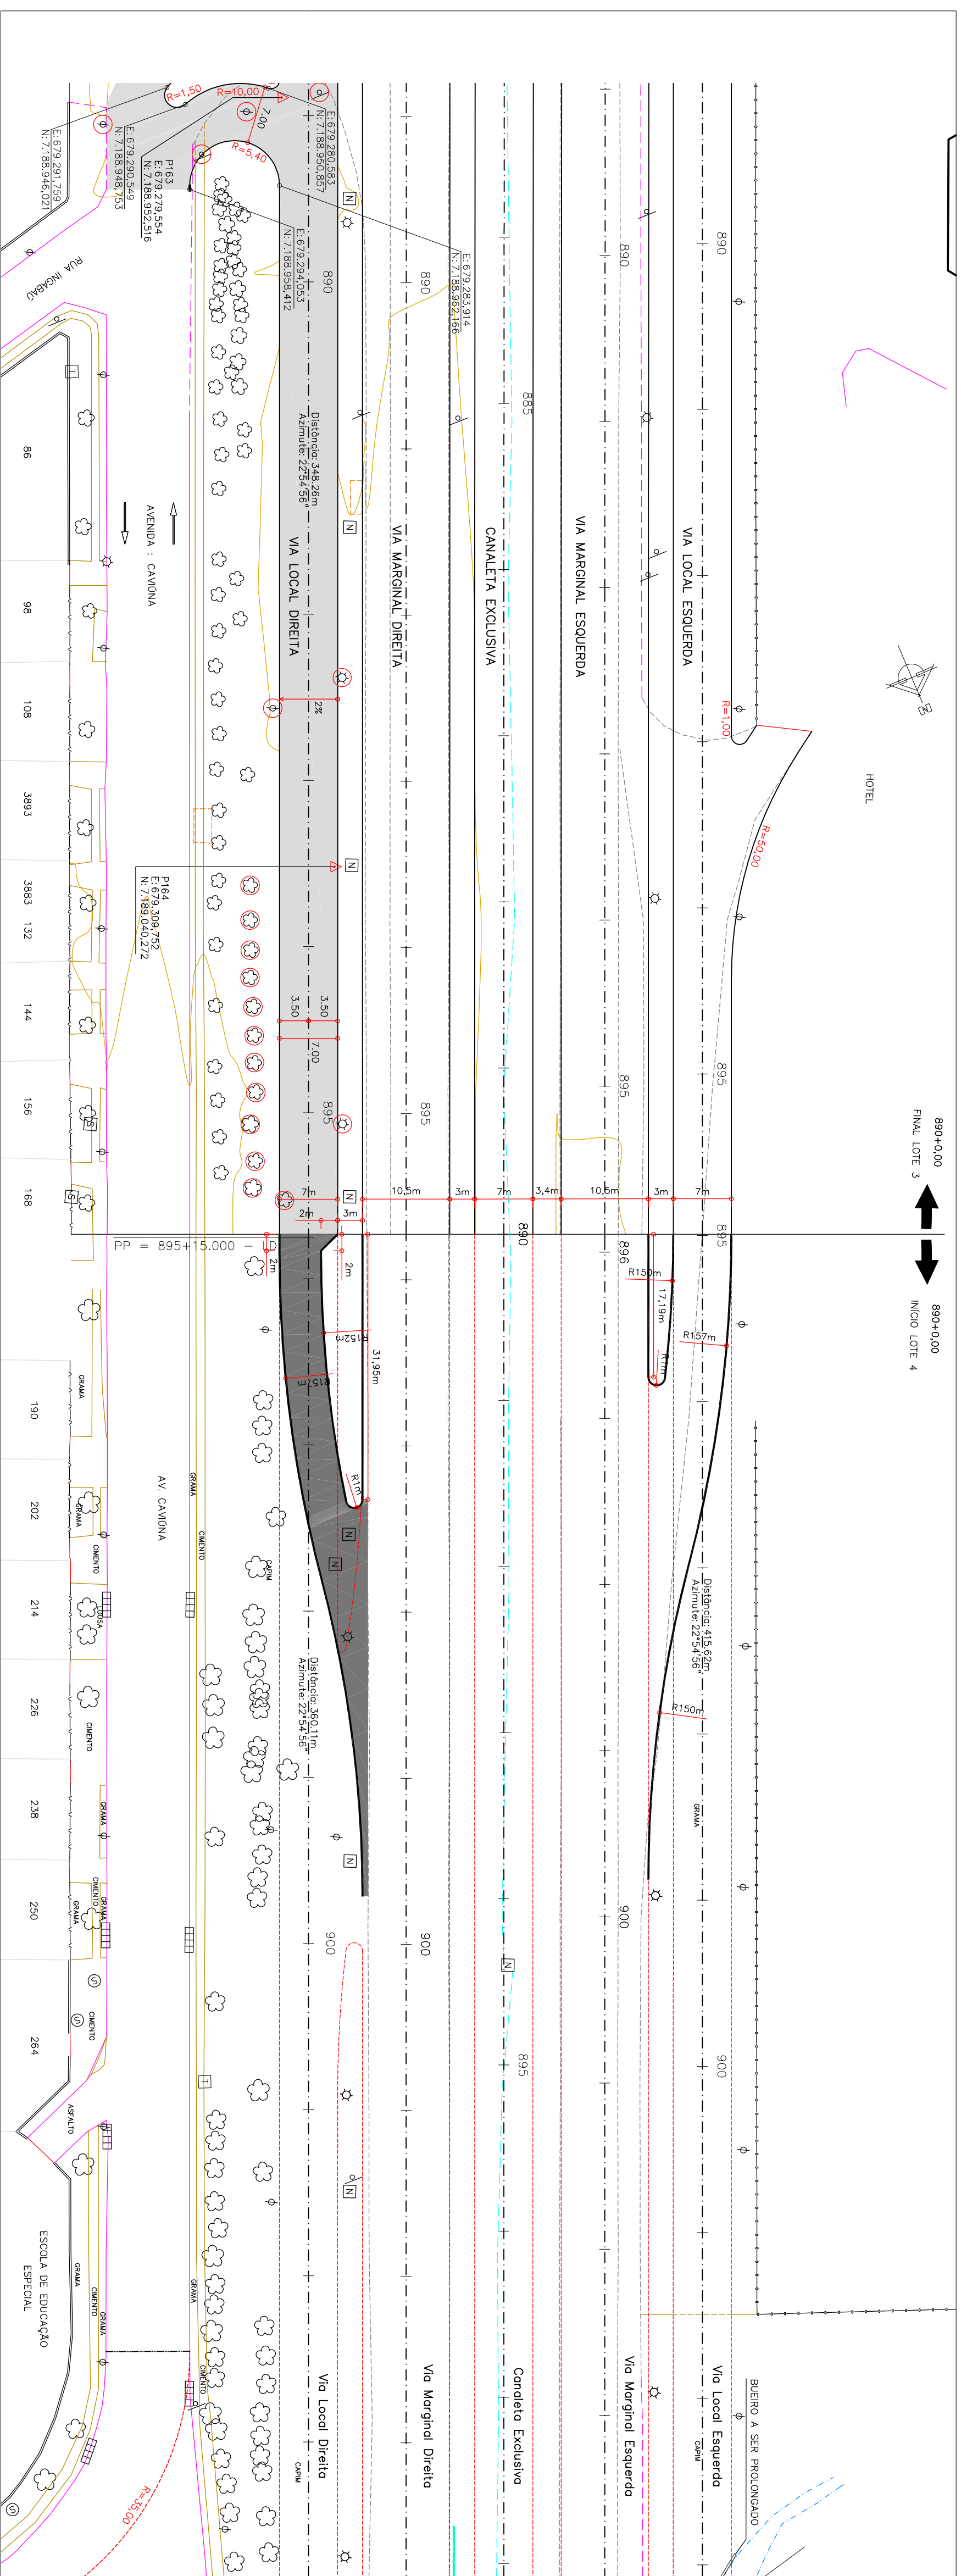

ARTICULAÇÃO DAS PRANCHAS

07/08	08/08
-------	-------

PROGRAMA DE RECUPERAÇÃO AMBIENTAL E AMPLIAÇÃO DA CAPACIDADE DA REDE INTEGRADA DE TRANSPORTE

LINHA VERDE

SETOR NORTE


ESTAÇÕES DE EMBARQUE E DESEMBARQUE

PAVIMENTAÇÃO DE VIAS




06	ABEQUAÇÕES GEOMÉTRICAS PARA CONCORDÂNCIA COM PRÉVIA EXISTENTE (PPAC)	12/11/14
04	ABEQUAÇÕES GEOMÉTRICAS SOLUÇÕES PELO PPAC	15/08/11
03	ABEQUAÇÕES GEOMÉTRICAS SOLUÇÕES PELO PPAC	02/02/11
02	ALTERAÇÕES GEOMÉTRICAS SOLUÇÕES PELA LARS	17/09/10
01	ALTERAÇÕES GEOMÉTRICAS SOLUÇÕES PELA LARS	17/02/10
NP	DISCULPAÇÃO DAS REVISÕES	DATA
		APROVADO

 Urbanização de Curitiba S.A. - URBS

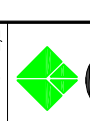

Instituto de Pesquisa e Planejamento Urbano de Curitiba - IPPUC

TÍTULO:		LINHA VERDE MORTE		PRODUTOS:	
DESCRIÇÃO:		ESTACIÃO VILA OLÍMPICA / ESTACIÃO FAGUNDES VARELA		08/08	
DATA DE EMISSÃO:		EST. 767 - 890			
PROJETO:		BR-476			
CONDIÇÃO:		LOCAL: DIRETA			
COMENTÁRIOS:		PROJETO GEOMÉTRICO			
PLANO:		PLANTA / PERFIL			
ESCALA:		DATA:			
HOR. 1:500		Março 2010			
VER. 1:100				Nome: ENG.º/ARQ.º/OUT.	
		Dim. 50x1,5, Desenho: JOT - 08/08		REVISÃO Nº:	
				01	

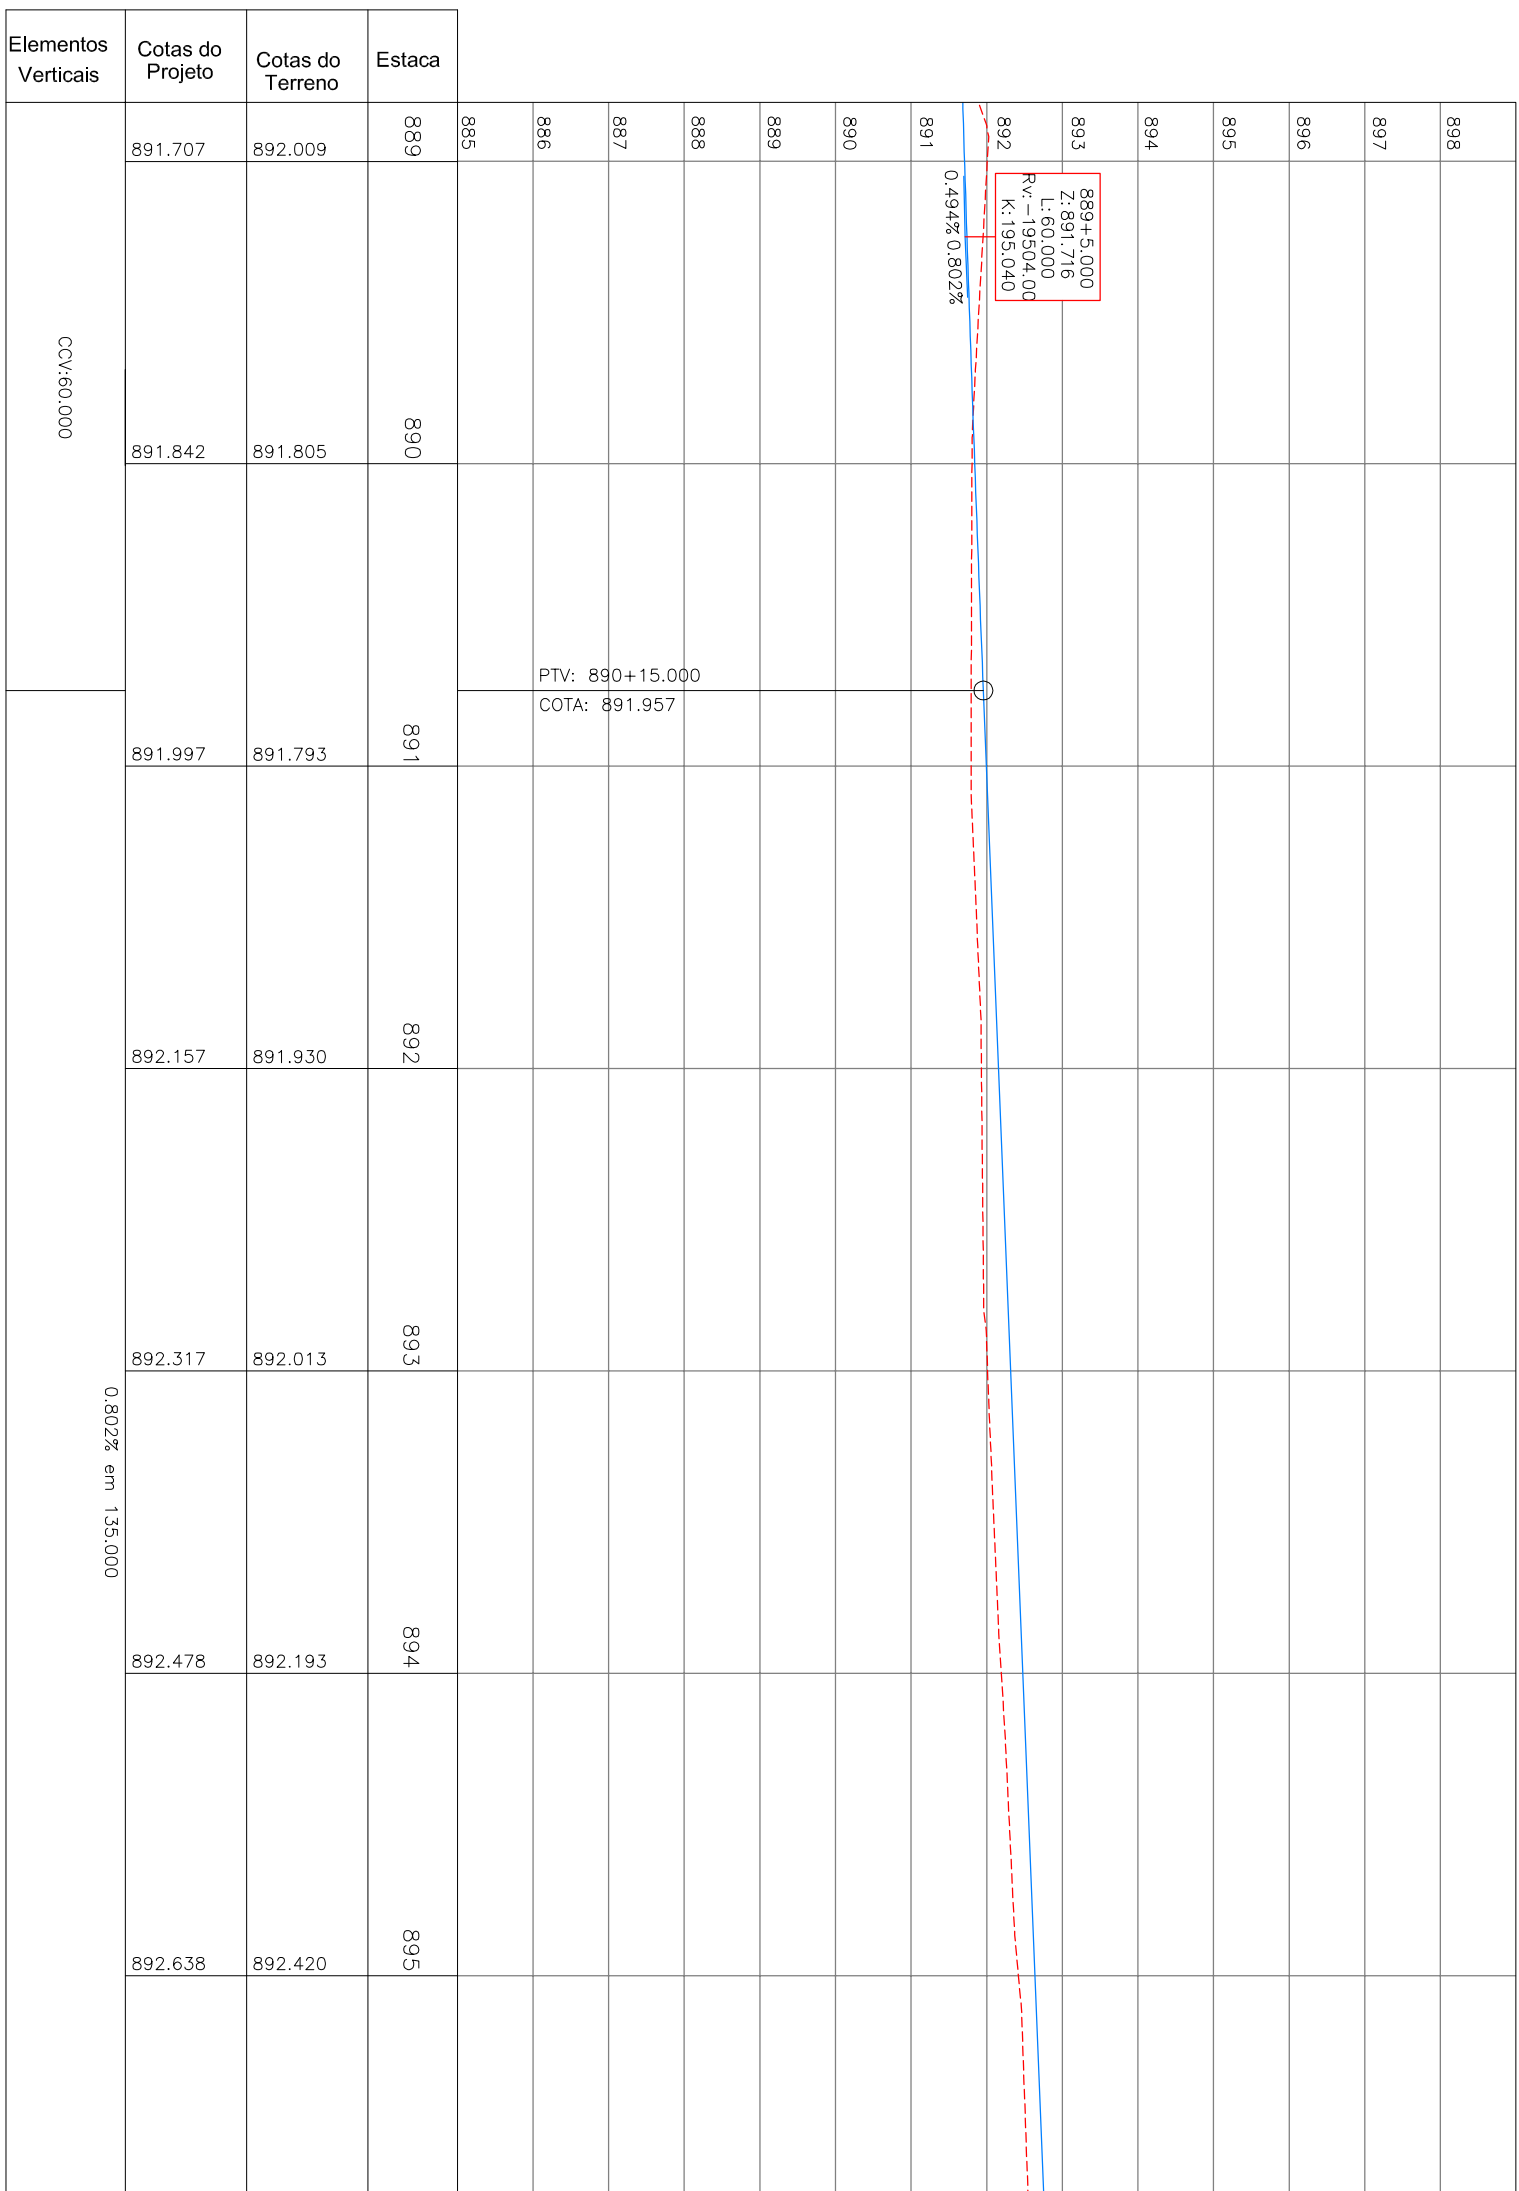[illegible]

PREFEITO	CONDOMÍNIO IMPOC
LUCIANO DUCCHI	EDMARA MEISSNER
PRESIDENTE DA COMISSÃO	SUPERINTENDENTE
MARCOS VALENTE ISFER	PROJETO
PRESIDENTE DO IMPOC	RESPONSÁVEL TÉCNICO
	JOÃO SPRENGER FILHO
CLEVER UBIRATAN TEIXEIRA DE ALMEIDA	DESENVOLVIMENTO DE PROJETO
	CONDOMÍNIO ENGENHAI - TRAMON - CONSPEL

APPROVACAD®