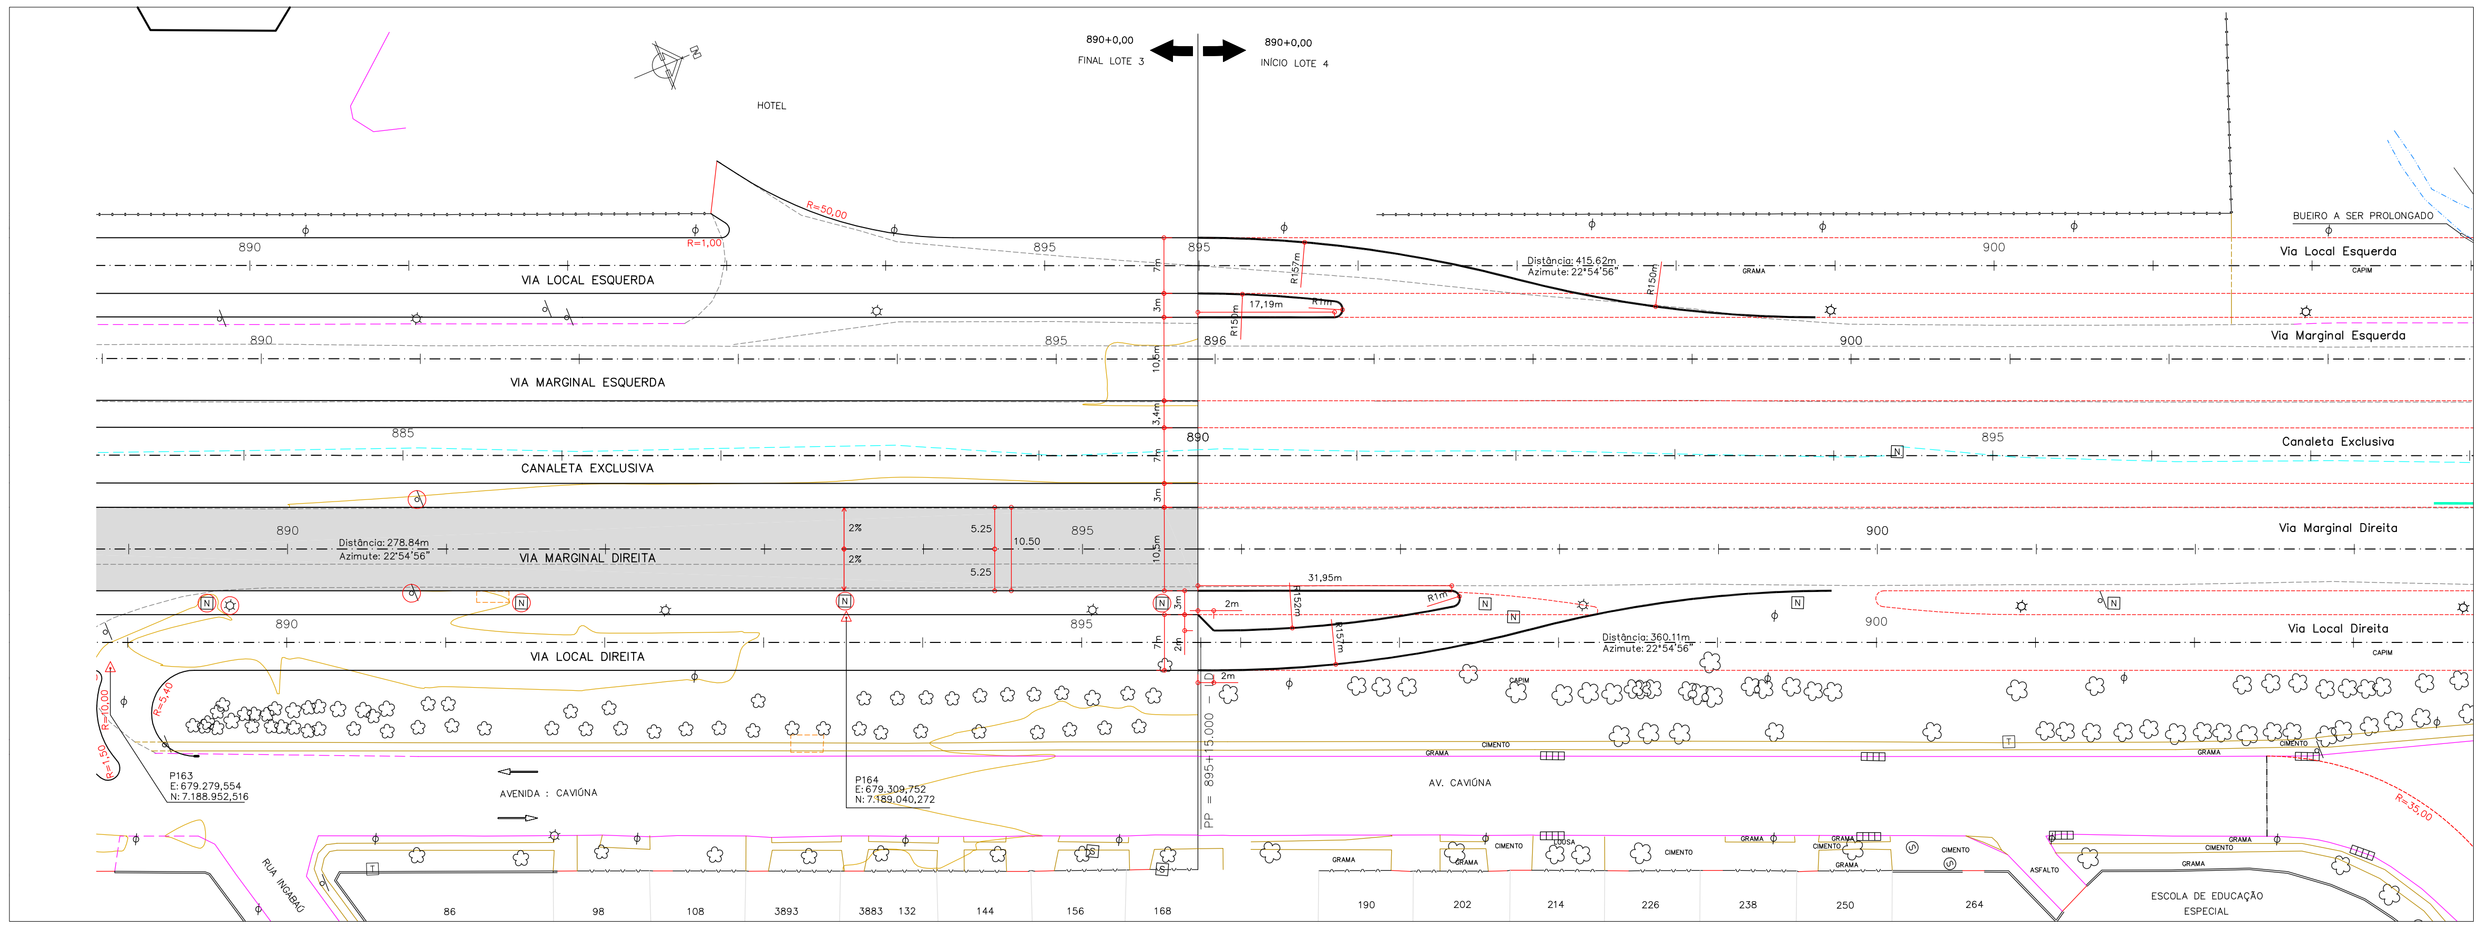

ARTICULAÇÃO DAS PRANCHAS

08/09	09/09

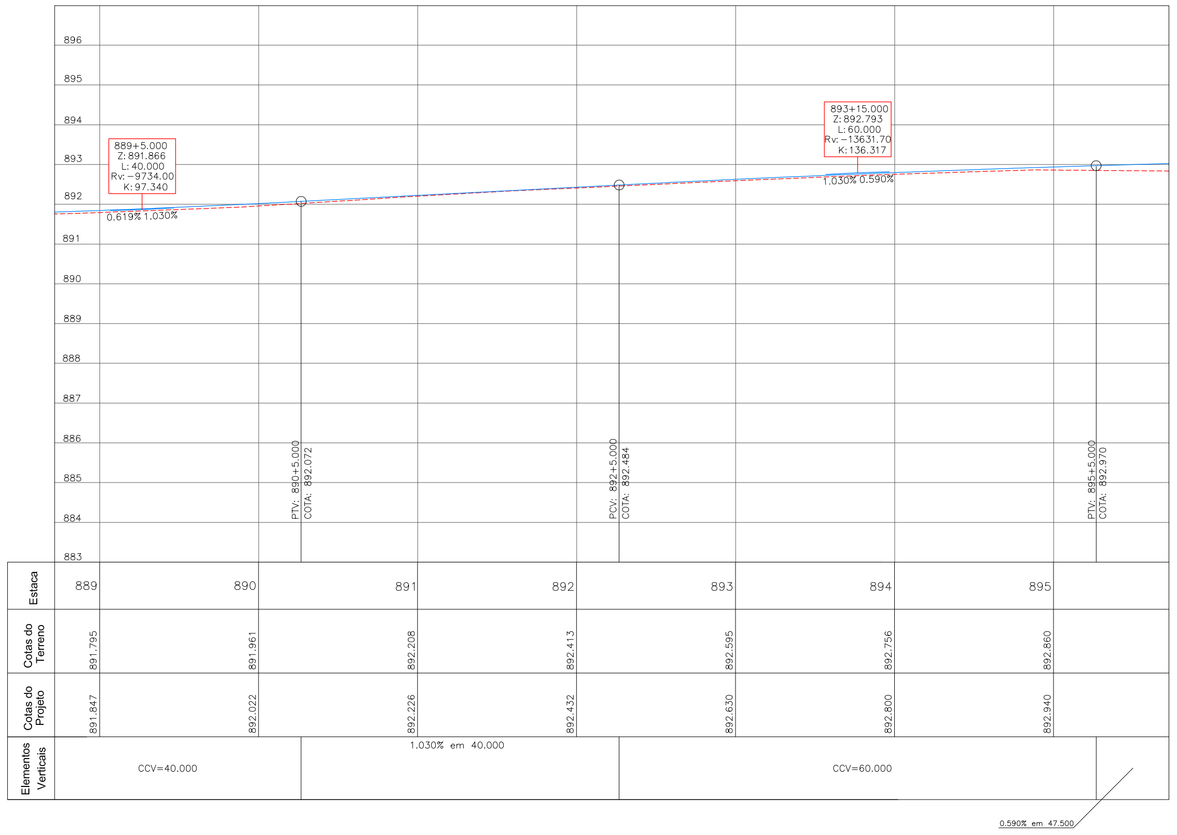

OBJETO A PROJETAR	SÍMBOLO	OBJETO A LEVANTAR	SÍMBOLO	OBJETO A LEVANTAR	SÍMBOLO	OBJETO A LEVANTAR	SÍMBOLO	OBJETO A PROJETAR (IPPUC)	SÍMBOLO
GREIDE		CERCA TELA		DIVISA		CAIXA TELEFAR – REDONDA	T	MEIO-FIO CONCORDÂNCIA	
TERRENO		GRADE		BARREIRA A REMOVER		ÁRVORE		MEIO-FIO (PROJEÇÃO DO PROJETO)	
GUIA REBAIXADA 3.50m		MURO		BARREIRA		PLACA		PAVIMENTAÇÃO DE CONCORDÂNCIA	
GUIA REBAIXADA 7.00m		MEIO-FIO A MANTER		PORTÃO		PALMEIRA			
MEIO-FIO (PROPOSTO)		MEIO-FIO A REMOVER		EDIFICAÇÃO ALVENARIA	CA	POSTE CIRCULAR S/LUMINÁRIA			
EIXO PROJETO		BORDO DE RUA		CAIXA COPEL – QUADRADA	C	POSTE CIRCULAR C/LUMINÁRIA			
LIMITE DE PROJETO		PASSEIO		CAIXA DRENAGEM – QUADRADA	D	MARCO DE CONCRETO			
ALINHAMENTO PREDIAL		PASSEIO A REMOVER		CAIXA OUTROS – QUADRADA	N	MARCO DE MADEIRA			
MURO DE CONTENÇÃO		CICLOVIA		CAIXA TELEFAR – QUADRADA	T	A REMOVER			
ÁREA DE PAVIMENTAÇÃO		EDIFICAÇÃO (COBERTURA)		CAIXA SANEPAR – QUADRADA	S	BOCA DE LOBO			
OBRA DE ARTE ESPECIAL		MURETA A REMOVER		ADUTORA SANEPAR – REDONDA	A	TELEFONE PÚBLICO			
ÁREA A SER DESAPROPRIADA		SARJETA A REMOVER		HIDRANTE SANEPAR – REDONDA	H	PILAR			
PROJETO EM EXECUÇÃO		CURSO D'ÁGUA		CAIXA OUTROS – REDONDA	N	SEMÁFORO			
FAIXA DE TRANSIÇÃO PROVISÓRIA		VALA A REMOVER		CAIXA SANEPAR – REDONDA	S	OBRA DE ARTE ESPECIAL			

PREFEITO:
LUCIANO DUCCI

PRESIDENTE DA URBS:
MARCOS VALENTE ISFER

PRESIDENTE DO IPPUC:
CLEVER UBIRATAN TEIXEIRA DE ALMEIDA

COORDENAÇÃO IPPUC:
EDEMAR MEISSNER

SUPERVISÃO URBS:

PROJETO:
REGINALDO REINERT

RESPONSÁVEL TÉCNICO:
CELITO MANUEL BRUGNARA
JOÃO SCHENEIDER FILHO

DESENVOLVIMENTO DE PROJETO:
CONSORCIO ENGEMIN - TRAMO - CONSPEL

APROVACAO:

PROGRAMA DE RECUPERAÇÃO AMBIENTAL E AMPLIAÇÃO DA CAPACIDADE DA REDE INTEGRADA DE TRANSPORTE

LINHA VERDE

SETOR NORTE

ESTAÇÕES DE EMBARQUE E DESEMBARQUE
PAVIMENTAÇÃO DE VIAS

URBS

IPPUC

Nº	DISCRIMINAÇÃO DAS REVISÕES	DATA	APROVADO
05	ADEQUAÇÕES GEOMÉTRICAS PARA CONCORDÂNCIA COM PISTA EXISTENTE (IPPUC)	12/11/14	
04	ADEQUAÇÕES GEOMÉTRICAS SOLICITADAS PELO IPPUC	15/07/11	
03	ADEQUAÇÕES GEOMÉTRICAS SOLICITADAS PELO IPPUC	02/02/11	
02	ALTERAÇÕES GEOMÉTRICAS SOLICITADAS PELA URBS	17/09/10	
01	ALTERAÇÕES GEOMÉTRICAS SOLICITADAS PELA URBS	17/02/10	

Urbanização de Curitiba S.A.- URBS

Instituto de Pesquisa e Planejamento Urbano de Curitiba - IPPUC

TITULO: LINHA VERDE NORTE

LOTE: ESTAÇÃO VILA OLÍMPICA / ESTAÇÃO FAGUNDES VARELA
EST. 767 – 890

SUBLOTE: BR-476
MARGINAL DIREITA

PRANCHA: 09/09

CONTEÚDO: PROJETO GEOMÉTRICO
PLANTA / PERFIL

ESCALA: HOR. 1:500 VER. 1:100

DATA: Maio. 2010

NOME DIR/ARQ/EXT: Obra 593_L3_Geom_MD_P01-09.dwg

REVISÃO Nº: 01