
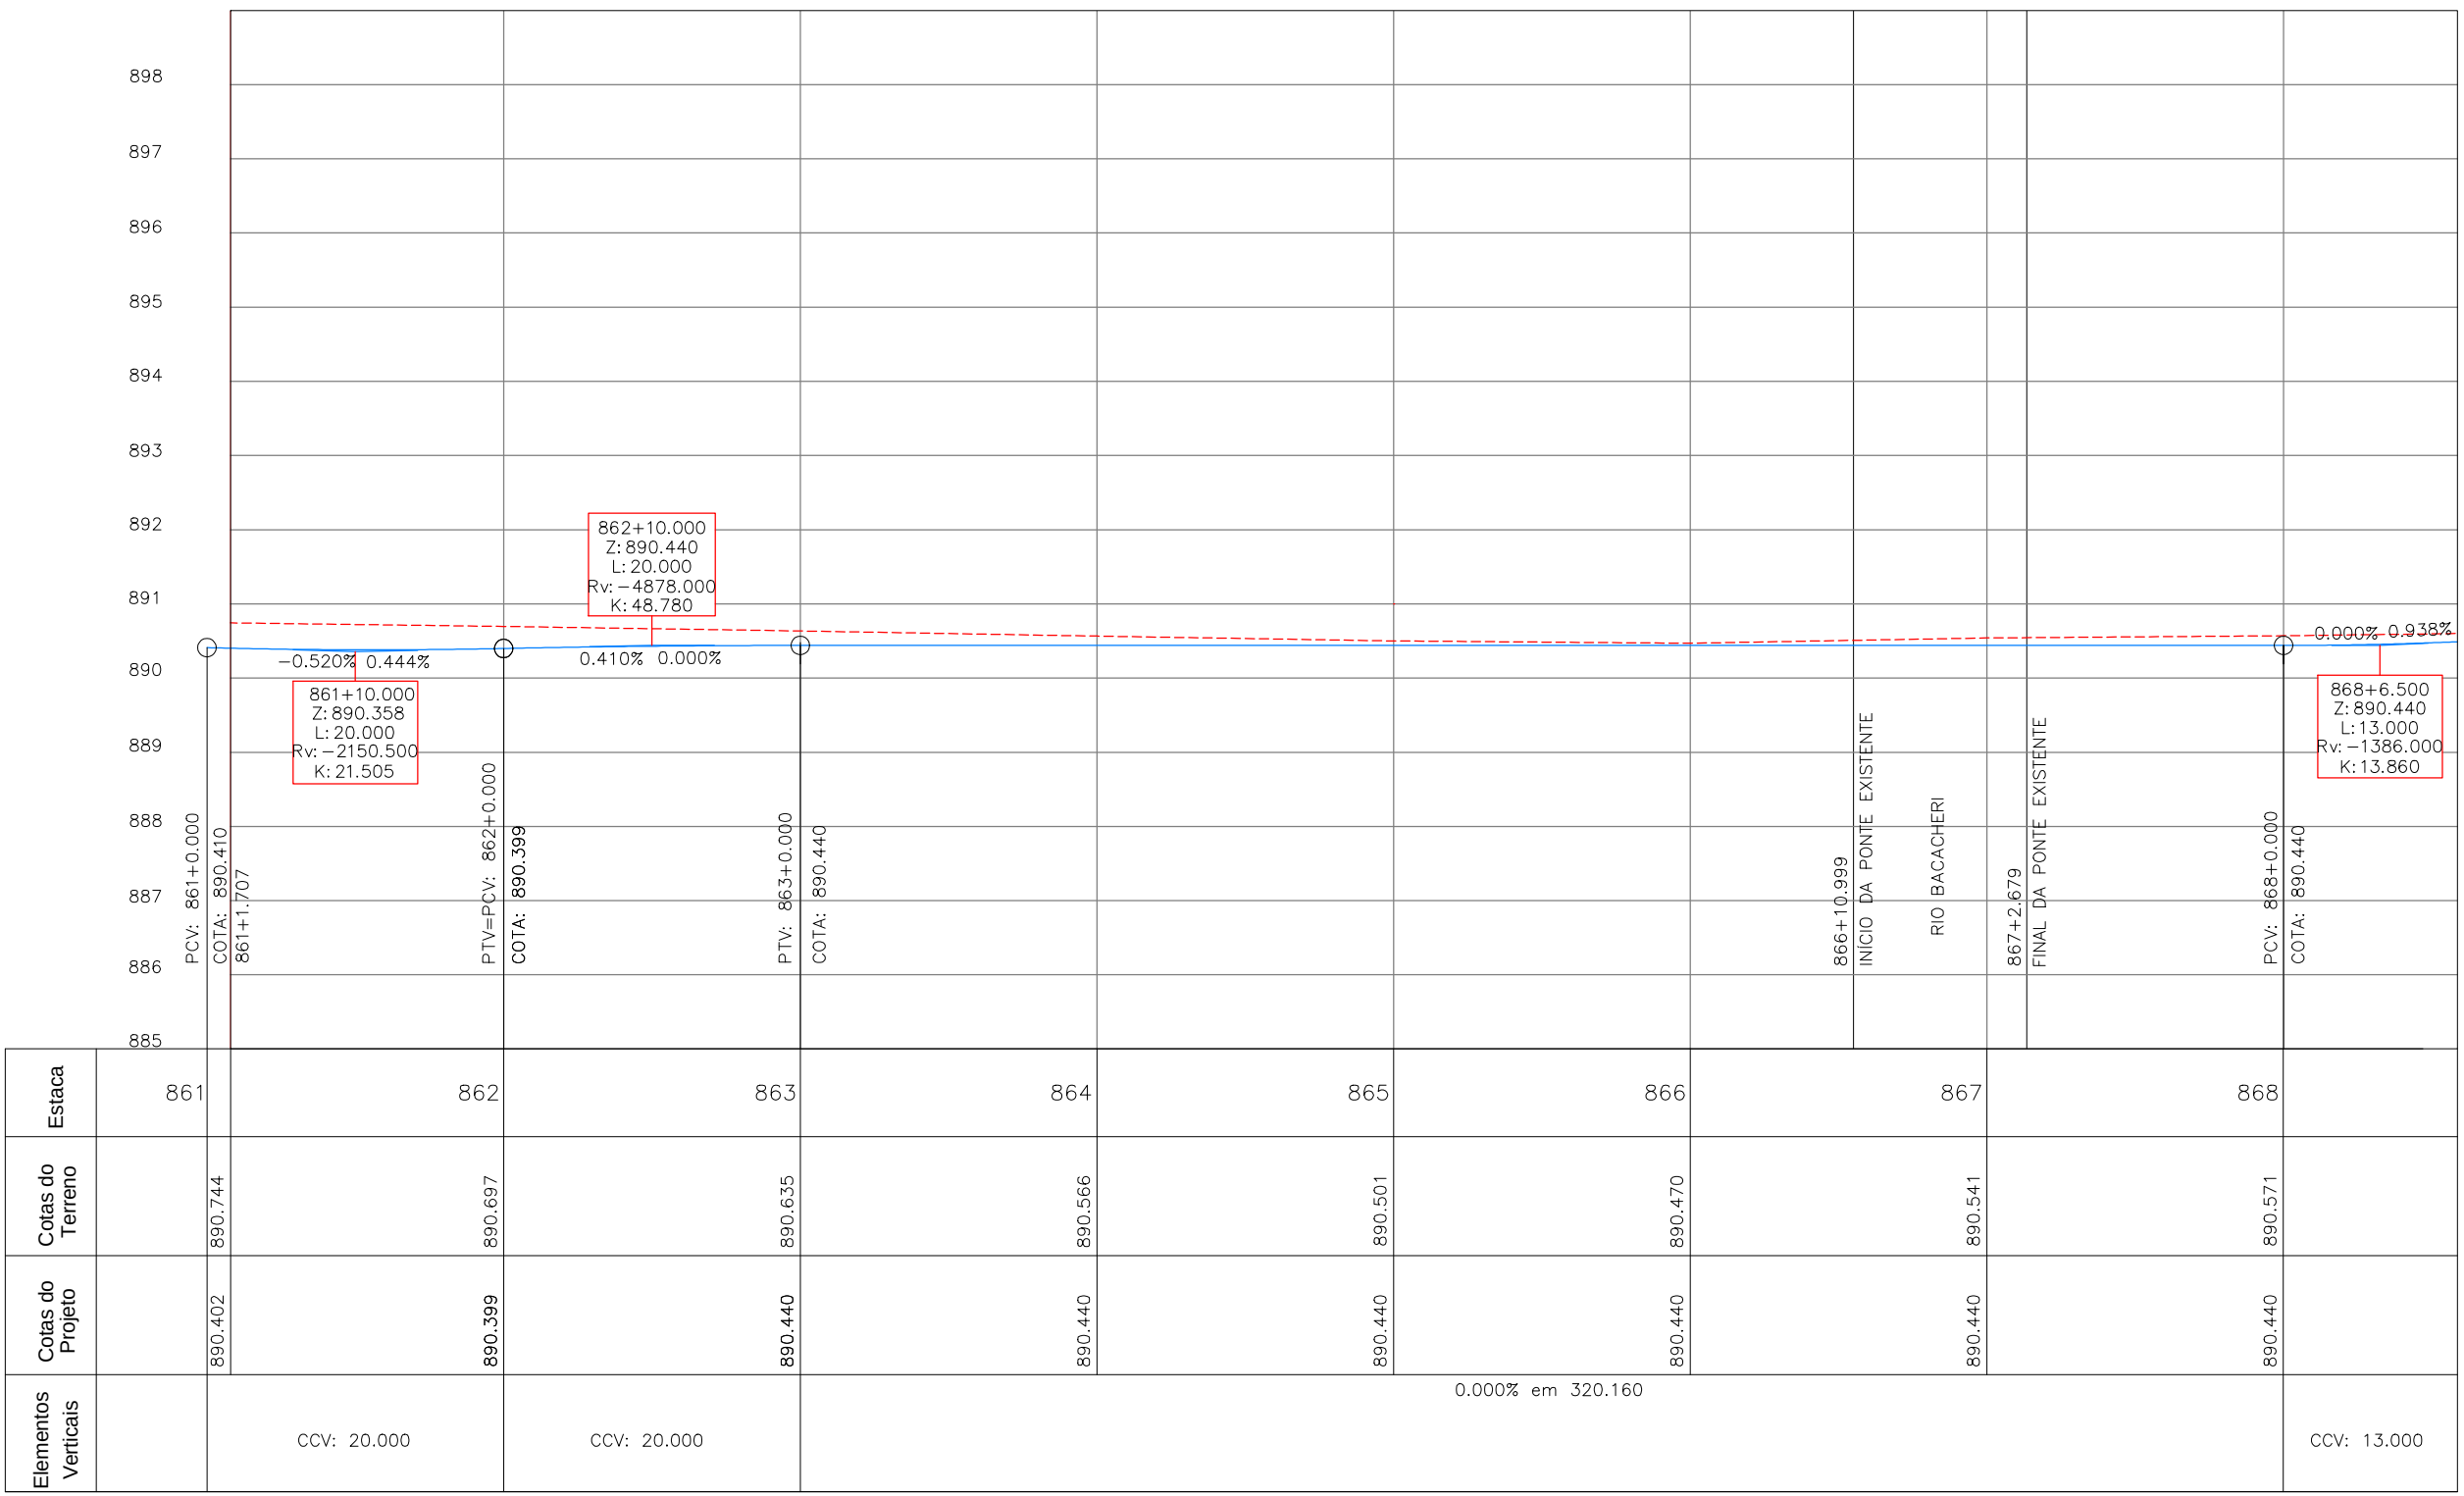


Relação dos Elementos das Curvas						
Curva	AC	Raio	Tangente	Desenv.	Coordenada do PI	
					N	E
PI-01PD	04°21'41"	252,750	9,625	19,240	7.188.635,595	679.130,400

ARTICULAÇÃO DAS PRANCHAS

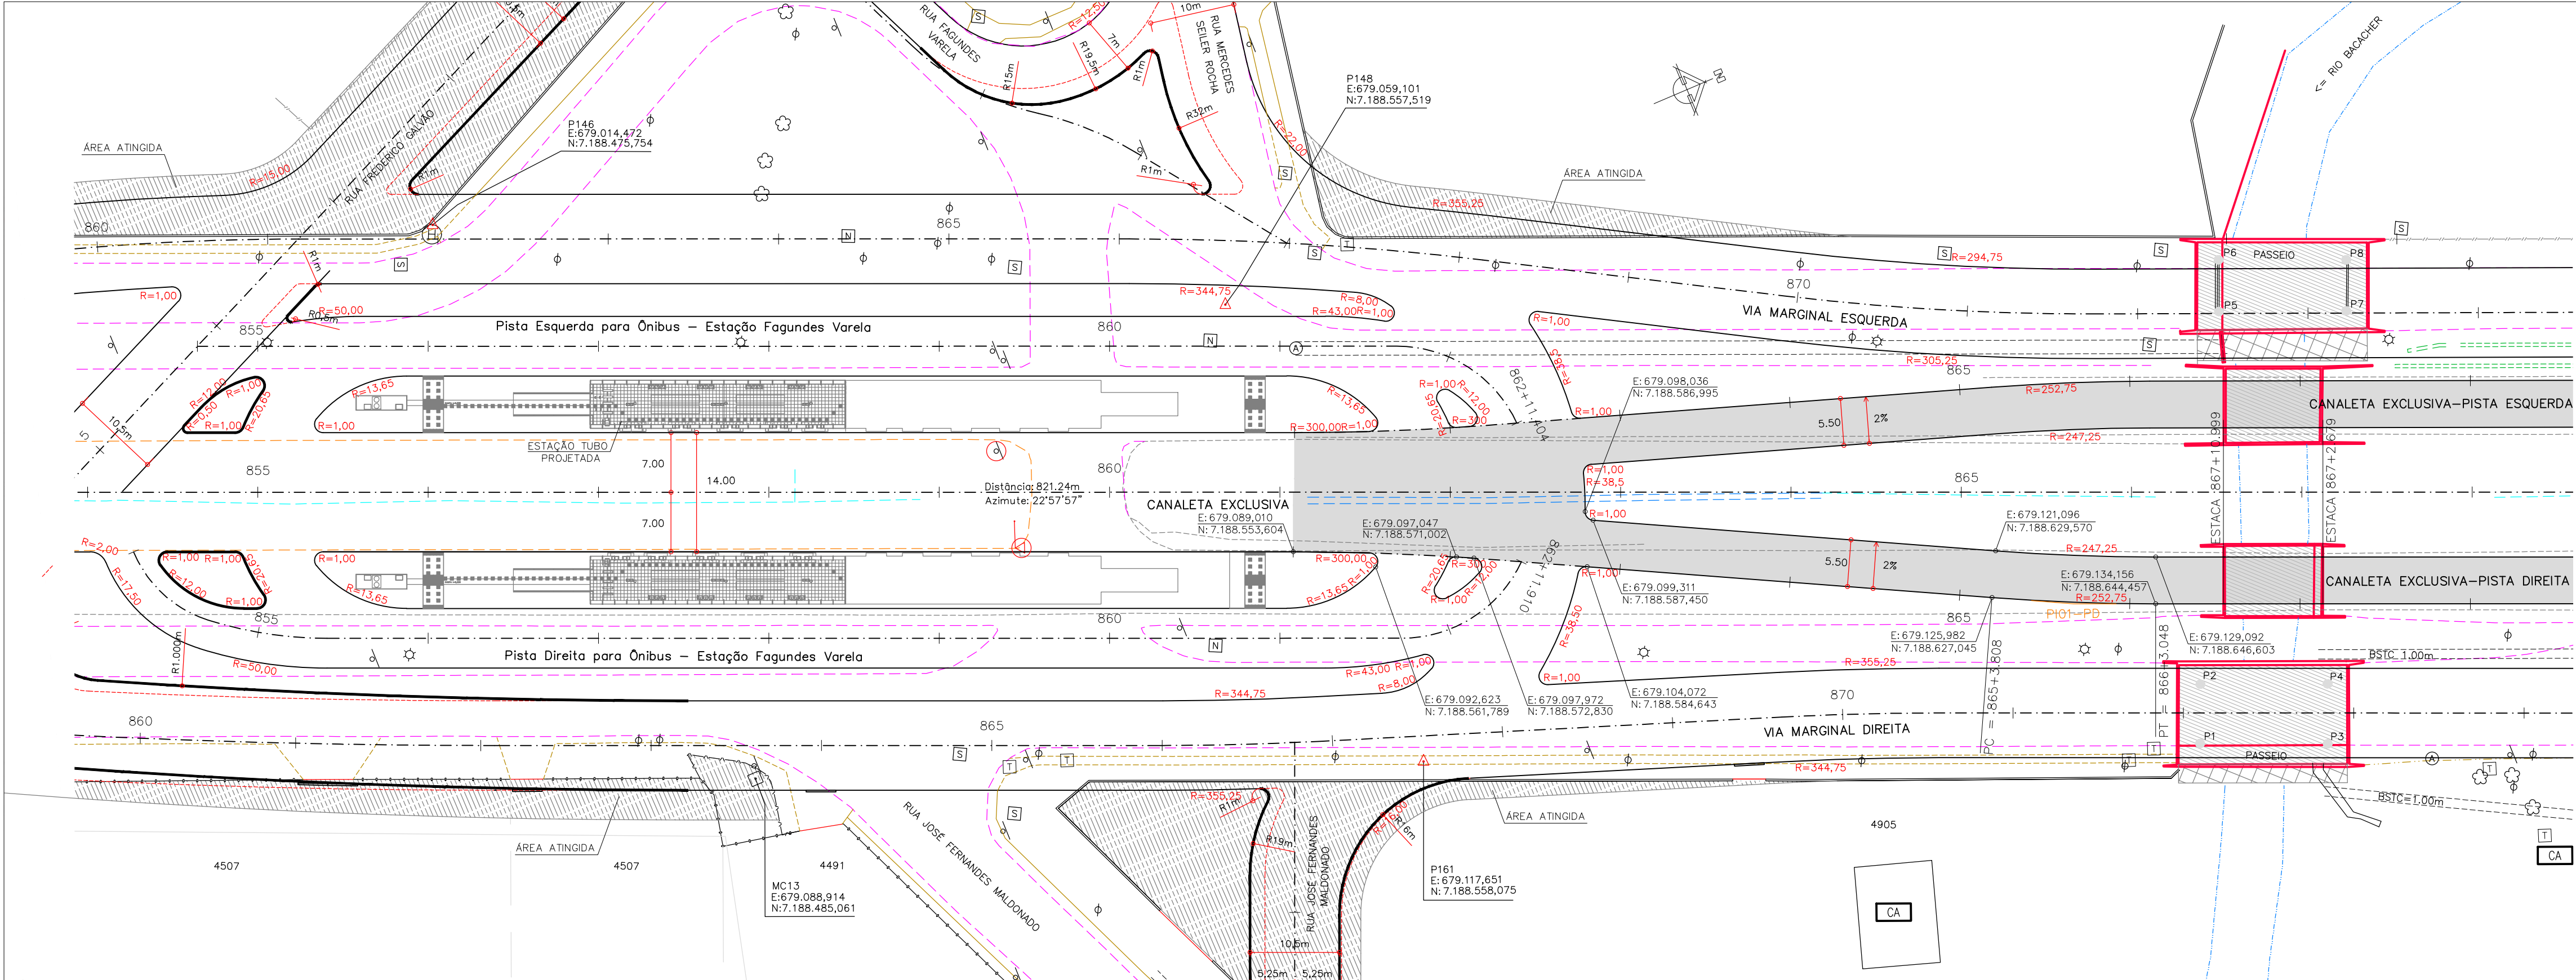

OBJETO A PROJETAR	SÍMBOLO	OBJETO A LEVANTAR	SÍMBOLO	OBJETO A LEVANTAR	SÍMBOLO	OBJETO A LEVANTAR	SÍMBOLO	OBJETO A PROJETAR (IPPUC)	SÍMBOLO
CREDE	---	CERCA TELA	---	DIVISA	---	CAIXA TELEFAR - REDONDA	---	MED-FIO ALTERADO	---
TERRENO	---	GRADE	---	BARREIRA A REMOVER	---	ARVORE	---	MED-FIO (PROJEÇÃO DO PROJETO)	---
QUA REBANADA 3,50m	---	MURO	---	BARREIRA	---	PLACA	---		
QUA REBANADA 7,00m	---	MED-FIO A MANter	---	PORTÃO	---	PALMEIRA	---		
EXO PROJETO	---	MED-FIO A REMOVER	---	EDIFICAÇÃO ALVENARIA	---	POSTE CIRCULAR S/LUMINÁRIA	---		
LIMITE DE PROJETO	---	BORRÃO DE RUA	---	CAIXA COFEL - QUADRADA	---	POSTE CIRCULAR O/LUMINÁRIA	---		
ALINHAMENTO PRECISO	---	PASSEIO	---	CAIXA DRENAGEM - QUADRADA	---	MARCO DE CONCRETO	---		
MURO DE CONTENÇÃO	---	PASSEIO A REMOVER	---	CAIXA QUINTOS - QUADRADA	---	MARCO DE MADEIRA	---		
ÁREA DE IMPLANTACÃO	---	CICLOVIA	---	CAIXA TELEFAR - QUADRADA	---	A REMOVER	---		
OBRA DE ARTE ESPECIAL	---	EDIFICAÇÃO (COBERTURA)	---	CAIXA SANEAR - QUADRADA	---	BOCA DE LOBO	---		
ÁREA A SER DESAPROPRIADA	---	MARCA A REMOVER	---	ADUTORIA SANEAR - REDONDA	---	TELEFONE PÚBLICO	---		
PROJETO EM EXECUÇÃO	---	SABETA A REMOVER	---	HIDRANTE SANEAR - REDONDA	---	PILAR	---		
Faixa de Transição Provisória	---	CURSO D'ÁGUA	---	CAIXA QUINTOS - REDONDA	---	SEMAFORO	---		
		VALA A REMOVER	---	CAIXA SANEAR - REDONDA	---	OBRA DE ARTE ESPECIAL	---		

PREFEITO:	COORDENAÇÃO IPPUC:	APROVAÇÃO:
LUCIANO DUCCI	EDEMAR MEISSNER	
PRESIDENTE DA URBS:	SUPERVISÃO URBS:	
MARCOS VALENTE ISFER	PROJETO:	
PRESIDENTE DO IPPUC:	REGINALDO REINERT	
CLEVER UBIRATAN TEIXEIRA DE ALMEIDA	RESPONSÁVEL TÉCNICO:	
	CELITO MANUEL BRUGNARA	
	JOÃO SCHNEIDER FILHO	
	DESENVOLVIMENTO DE PROJETO:	
	CONSORCIO ENGINEM - TRAMO - CONSPEN	

PROGRAMA DE RECUPERAÇÃO AMBIENTAL E AMPLIAÇÃO DA
CAPACIDADE DA REDE INTEGRADA DE TRANSPORTE

LINHA VERDE

SETOR NORTE
ESTAÇÕES DE EMBARQUE E DESEMBARQUE
PAVIMENTAÇÃO DE VIAS

06	ADEQUAÇÕES GEOMÉTRICAS DAS VIAS LOCAIS (IPPUC)	21/08/15	
05	ADEQUAÇÕES GEOMÉTRICAS PARA CONCORDÂNCIA COM PISTA EXISTENTE (IPPUC)	12/11/14	
04	ADEQUAÇÕES GEOMÉTRICAS SOLICITADAS PELO IPPUC	15/07/11	
03	ADEQUAÇÕES GEOMÉTRICAS SOLICITADAS PELO IPPUC	02/02/11	
02	ALTERAÇÕES GEOMÉTRICAS SOLICITADAS PELA URBS	17/09/10	
01	ALTERAÇÕES GEOMÉTRICAS SOLICITADAS PELA URBS	17/02/10	
Nº	DISCRIMINAÇÃO DAS REVISÕES	DATA	APROVADO

 Urbanização de Curitiba S.A. - URBS

Instituto de Pesquisa e Planejamento Urbano de Curitiba - IPPUC

TÍTULO: LINHA VERDE NORTE

LOTE: ESTAÇÃO VILA OLÍMPICA / ESTAÇÃO FAGUNDES VARELA
EST. 767 - 890

FRANCHA:

SUBLOTE: BR-476
PISTA DIREITA
CONTEÚDO: PROJETO GEOMÉTRICO
PLANTA / PERFIL

07B/09

ESCALA: HOR. 1:500
VER. 1:100
DATA: Maio. 2010

NOME DIR/ARG/EXT: Obra 593_L3_Geom_CE_P01-09.dwg

REVISÃO Nº: 01