

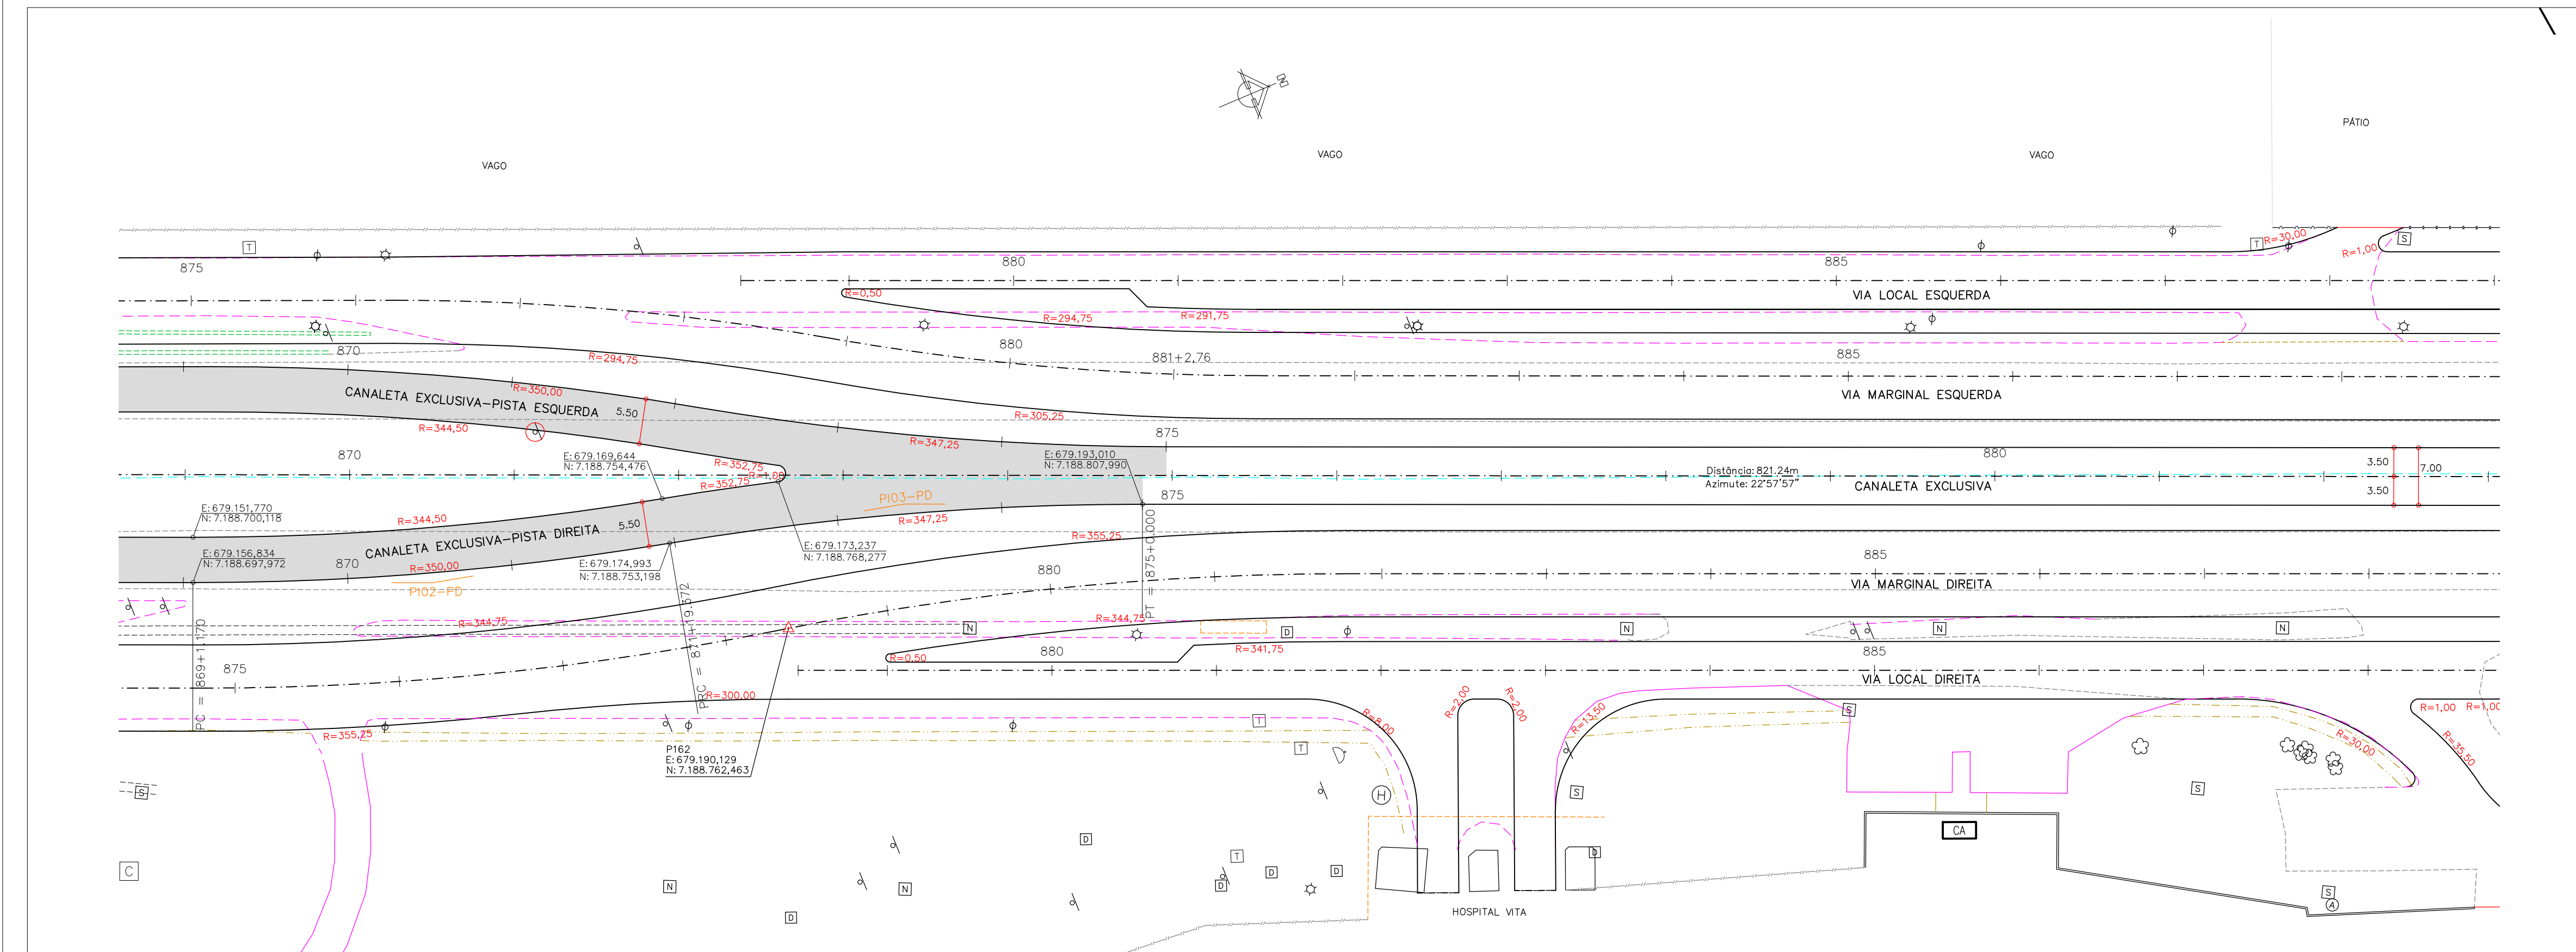


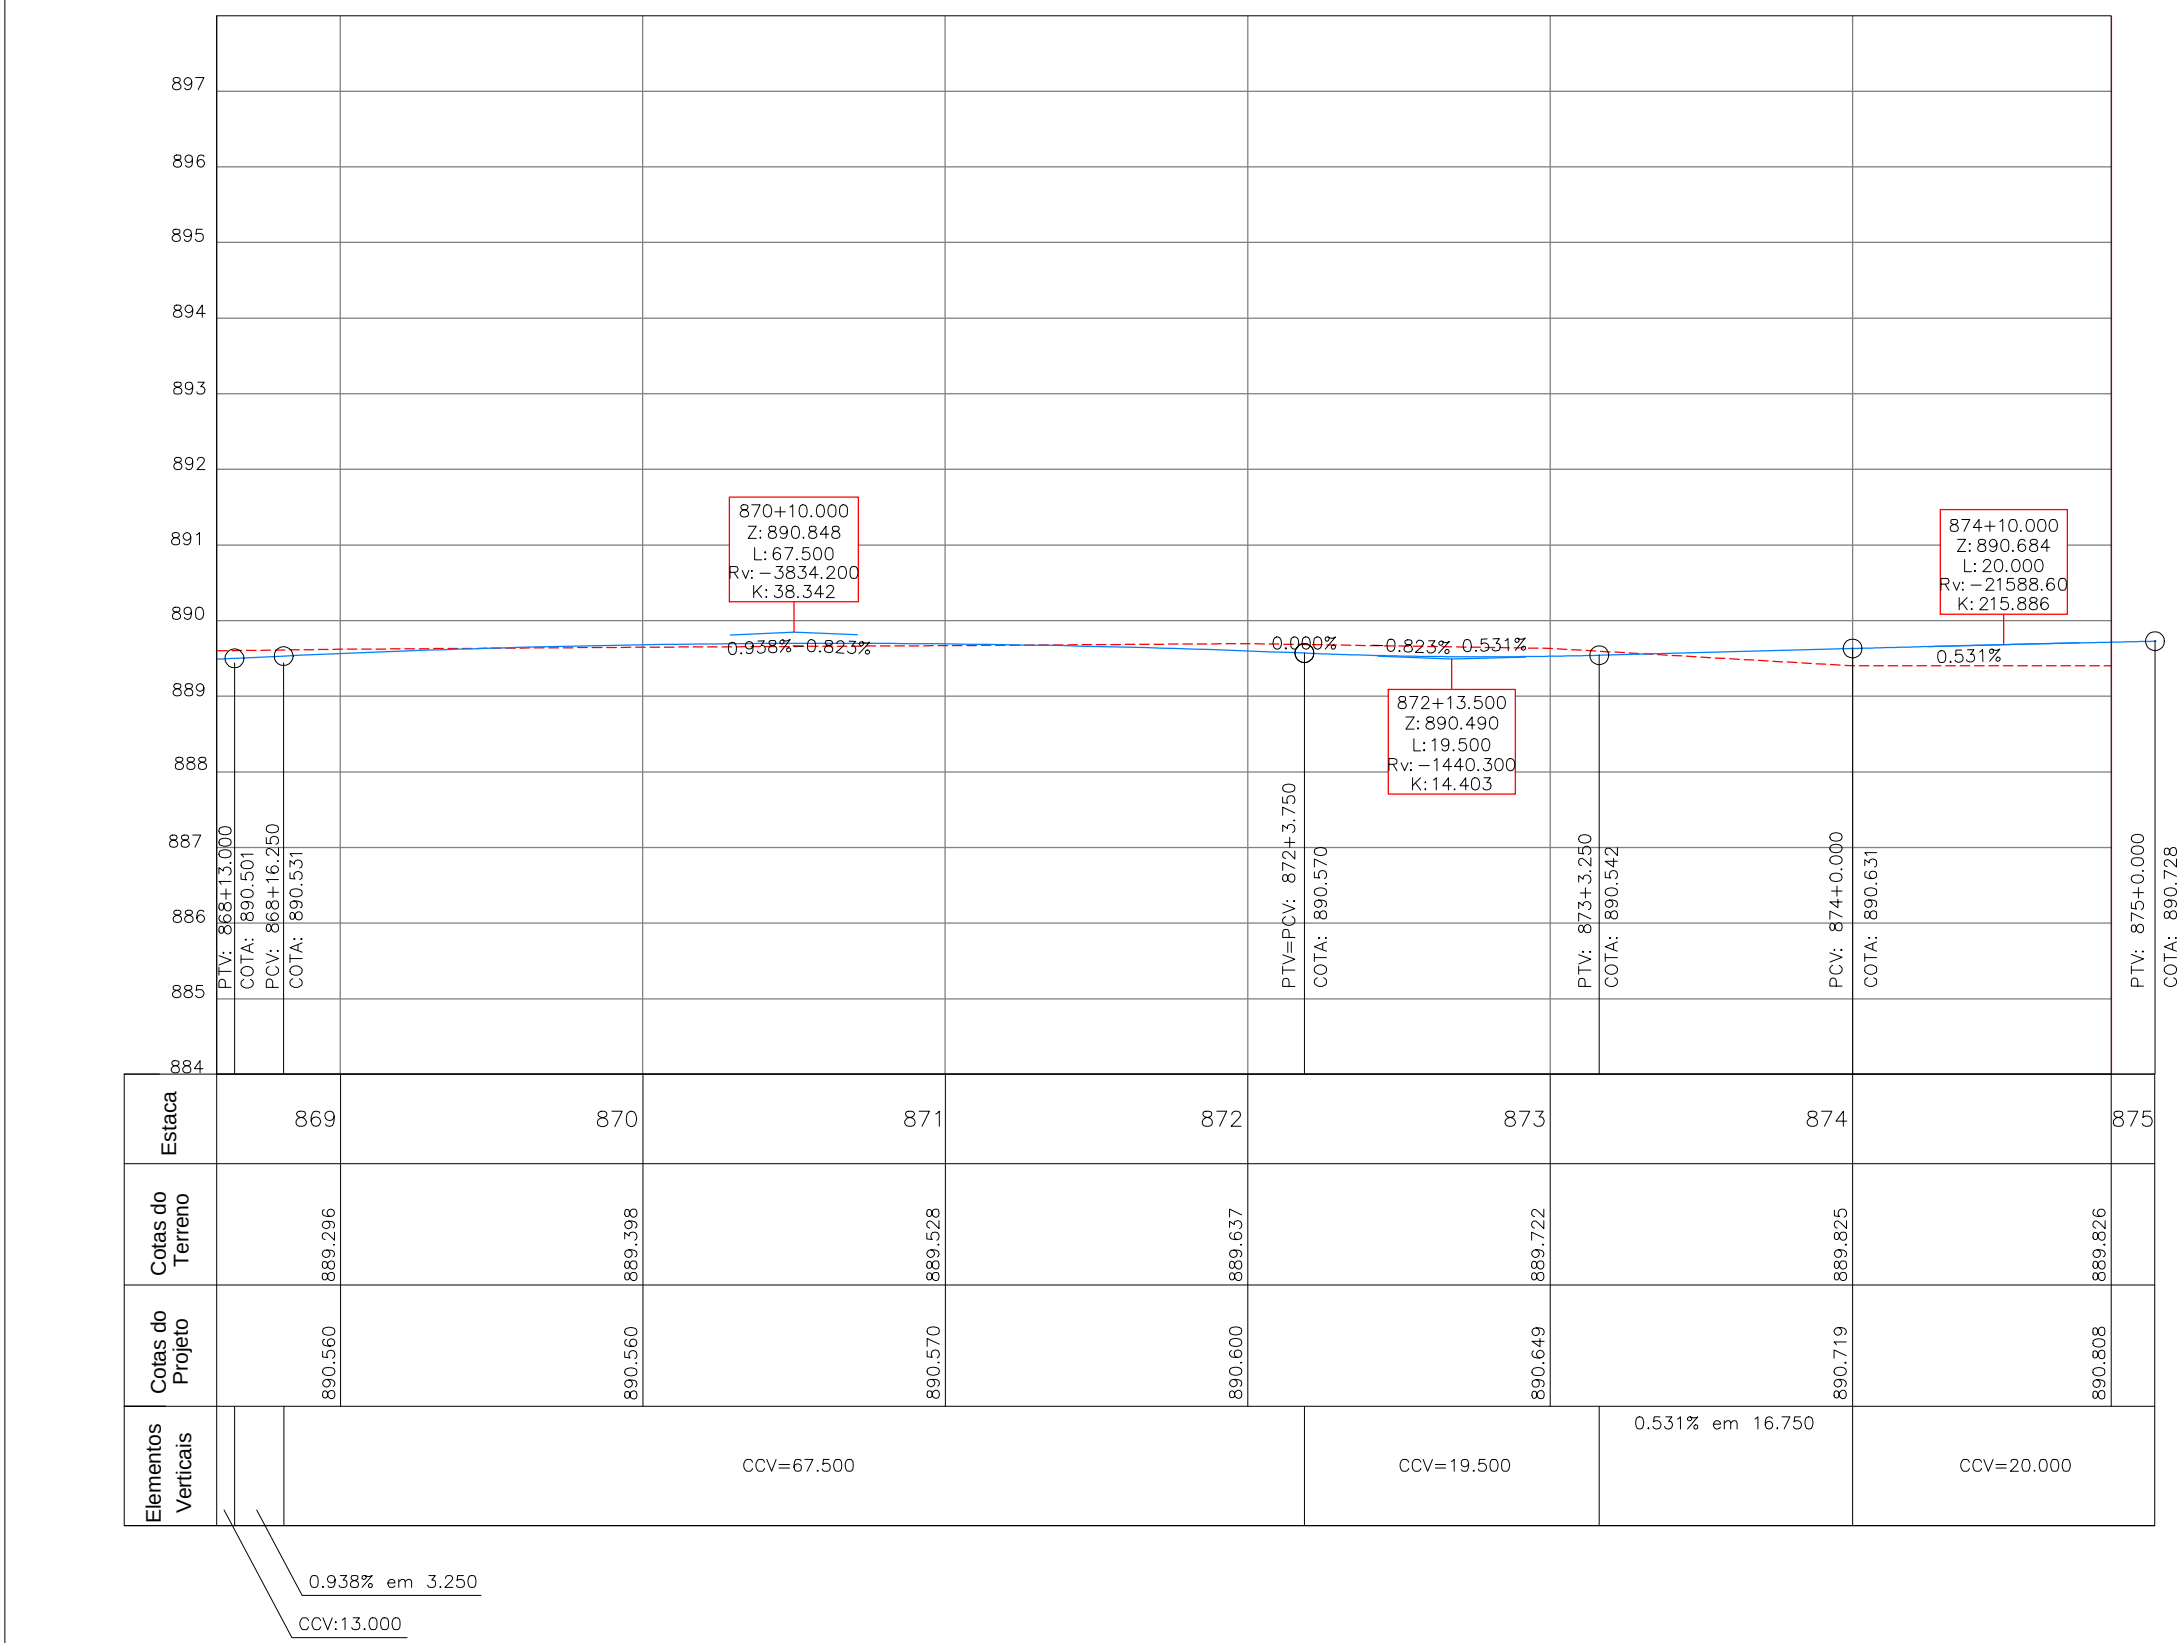

Relação dos Elementos das Curvas						
Curva	AC	Raio	Tangente	Desenv.	Coordenada do PI	
					N	E
PI02PD	09°31'40"	350,000	29,168	58,202	7.188.724,829	679.168,215
PI03PD	09°31'40"	341,250	28,839	57,744	7.188.763,345	679.181,718

ARTICULAÇÃO DAS PRANCHAS

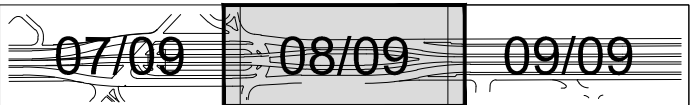

OBJETO A PROJETAR	SÍMBOLO	OBJETO A LEVANTAR	SÍMBOLO	OBJETO A LEVANTAR	SÍMBOLO	OBJETO A LEVANTAR	SÍMBOLO	OBJETO A PROJETAR (IPPUC)	SÍMBOLO
CREDE	—	CERCA TELA	—	DIVISA	—	CAIXA TELEFAR - REDONDA	—	MÉDIO-FIO ALTERNADO	—
TERRENO	—	GRADIL	—	ARVORE	—	PLACA	—	MÉDIO-FIO (PROJEÇÃO DO PROJETO)	—
GUIA REBAIXADA 3,00m	—	MURO	—	BARREIRA	—	PALMEIRA	—		
GUIA REBAIXADA 7,00m	—	MÉDIO-FIO A MANter	—	PORTÃO	—	POSTE CIRCULAR S/LUMINÁRIA	—		
LEVO PROJETO	—	MÉDIO-FIO A REMOVER	—	EDIFICAÇÃO ALVENARIA	—	POSTE CIRCULAR O/LUMINÁRIA	—		
LÍMITE DE PROJETO	—	PARQUE	—	CAIXA COFEL - QUADRADA	—	MARCO DE CONCRETO	—		
ALINHAMENTO PRELIM	—	PARQUE A REMOVER	—	CAIXA QUATROS - QUADRADA	—	MARCO DE MADEIRA	—		
MURO DE CONTENÇÃO	—	CICLOVIA	—	CAIXA TELEFAR - QUADRADA	—	A REMOVER	—		
ÁREA DE PAVIMENTAÇÃO	—	EDIFICAÇÃO (COBERTURA)	—	CAIXA SANITÁRIA - QUADRADA	—	BOCA DE LOBO	—		
OBRA DE ARTE ESPECIAL	—	MARCA A REMOVER	—	ADUTORIA SANITÁRIA - REDONDA	—	TELEFONE PÚBLICO	—		
ÁREA A SER DESAPROPRIADA	—	SARILETA A REMOVER	—	HIDRANTE SANITÁRIA - REDONDA	—	PLAR	—		
PROJETO EM EXECUÇÃO	—	CURSO D'ÁGUA	—	CAIXA QUATROS - REDONDA	—	SEMAFORO	—		
Faixa de transição provisória	—	VALA A REMOVER	—	CAIXA SANITÁRIA - REDONDA	—	OBRA DE ARTE ESPECIAL	—		

PROGRAMA DE RECUPERAÇÃO AMBIENTAL E AMPLIAÇÃO DA CAPACIDADE DA REDE INTEGRADA DE TRANSPORTE

LINHA VERDE

SETOR NORTE

ESTAÇÕES DE EMBARQUE E DESEMBARQUE

PAVIMENTAÇÃO DE VIAS



06	ADEQUAÇÕES GEOMÉTRICAS DAS VIAS LOCAIS (IPPUC)	21/08/15	
05	ADEQUAÇÕES GEOMÉTRICAS PARA CONCORDÂNCIA COM PISTA EXISTENTE (IPPUC)	12/11/14	
04	ADEQUAÇÕES GEOMÉTRICAS SOLICITADAS PELO IPPUC	15/07/11	
03	ADEQUAÇÕES GEOMÉTRICAS SOLICITADAS PELO IPPUC	02/02/11	
02	ALTERAÇÕES GEOMÉTRICAS SOLICITADAS PELA URBS	17/09/10	
01	ALTERAÇÕES GEOMÉTRICAS SOLICITADAS PELA URBS	17/02/10	
Nº	DISCRIMINAÇÃO DAS REVISÕES	DATA	APROVADO
Urbanização de Curitiba S.A. - URBS			
Instituto de Pesquisa e Planejamento Urbano de Curitiba - IPPUC			
TÍTULO:	LINHA VERDE NORTE		
LOTE:	ESTAÇÃO VILA OLÍMPICA / ESTAÇÃO FAGUNDES VARELA EST. 767 - 890		
SUBLOTE:	BR-476 PISTA DIREITA		
CONTEÚDO:	PROJETO GEOMÉTRICO PLANTA / PERFIL		
ESCALA:	DATA:	NOME DIR/ARG/EXT:	REVISÃO Nº:
HOR. 1:500 VER. 1:100	Maio. 2010	Obra 593_L3_Geom_CE_P01-09.dwg	01

PREFEITO:	COORDENAÇÃO IPPUC:	APROVAÇÃO:
LUCIANO DUCCI	EDEMAR MEISSNER	
PRESIDENTE DA URBS:	SUPERVISÃO URBS:	
MARCOS VALENTE ISFER	PROJETO:	
PRESIDENTE DO IPPUC:	RESPONSÁVEL TÉCNICO:	CONSORCIO ENGINEM - TRAMO - CONSEL
CLEVER UBIRATAN TEIXEIRA DE ALMEIDA	CEILTO MANUEL BRUGNARA JOÃO SCHNEIDER FILHO	