



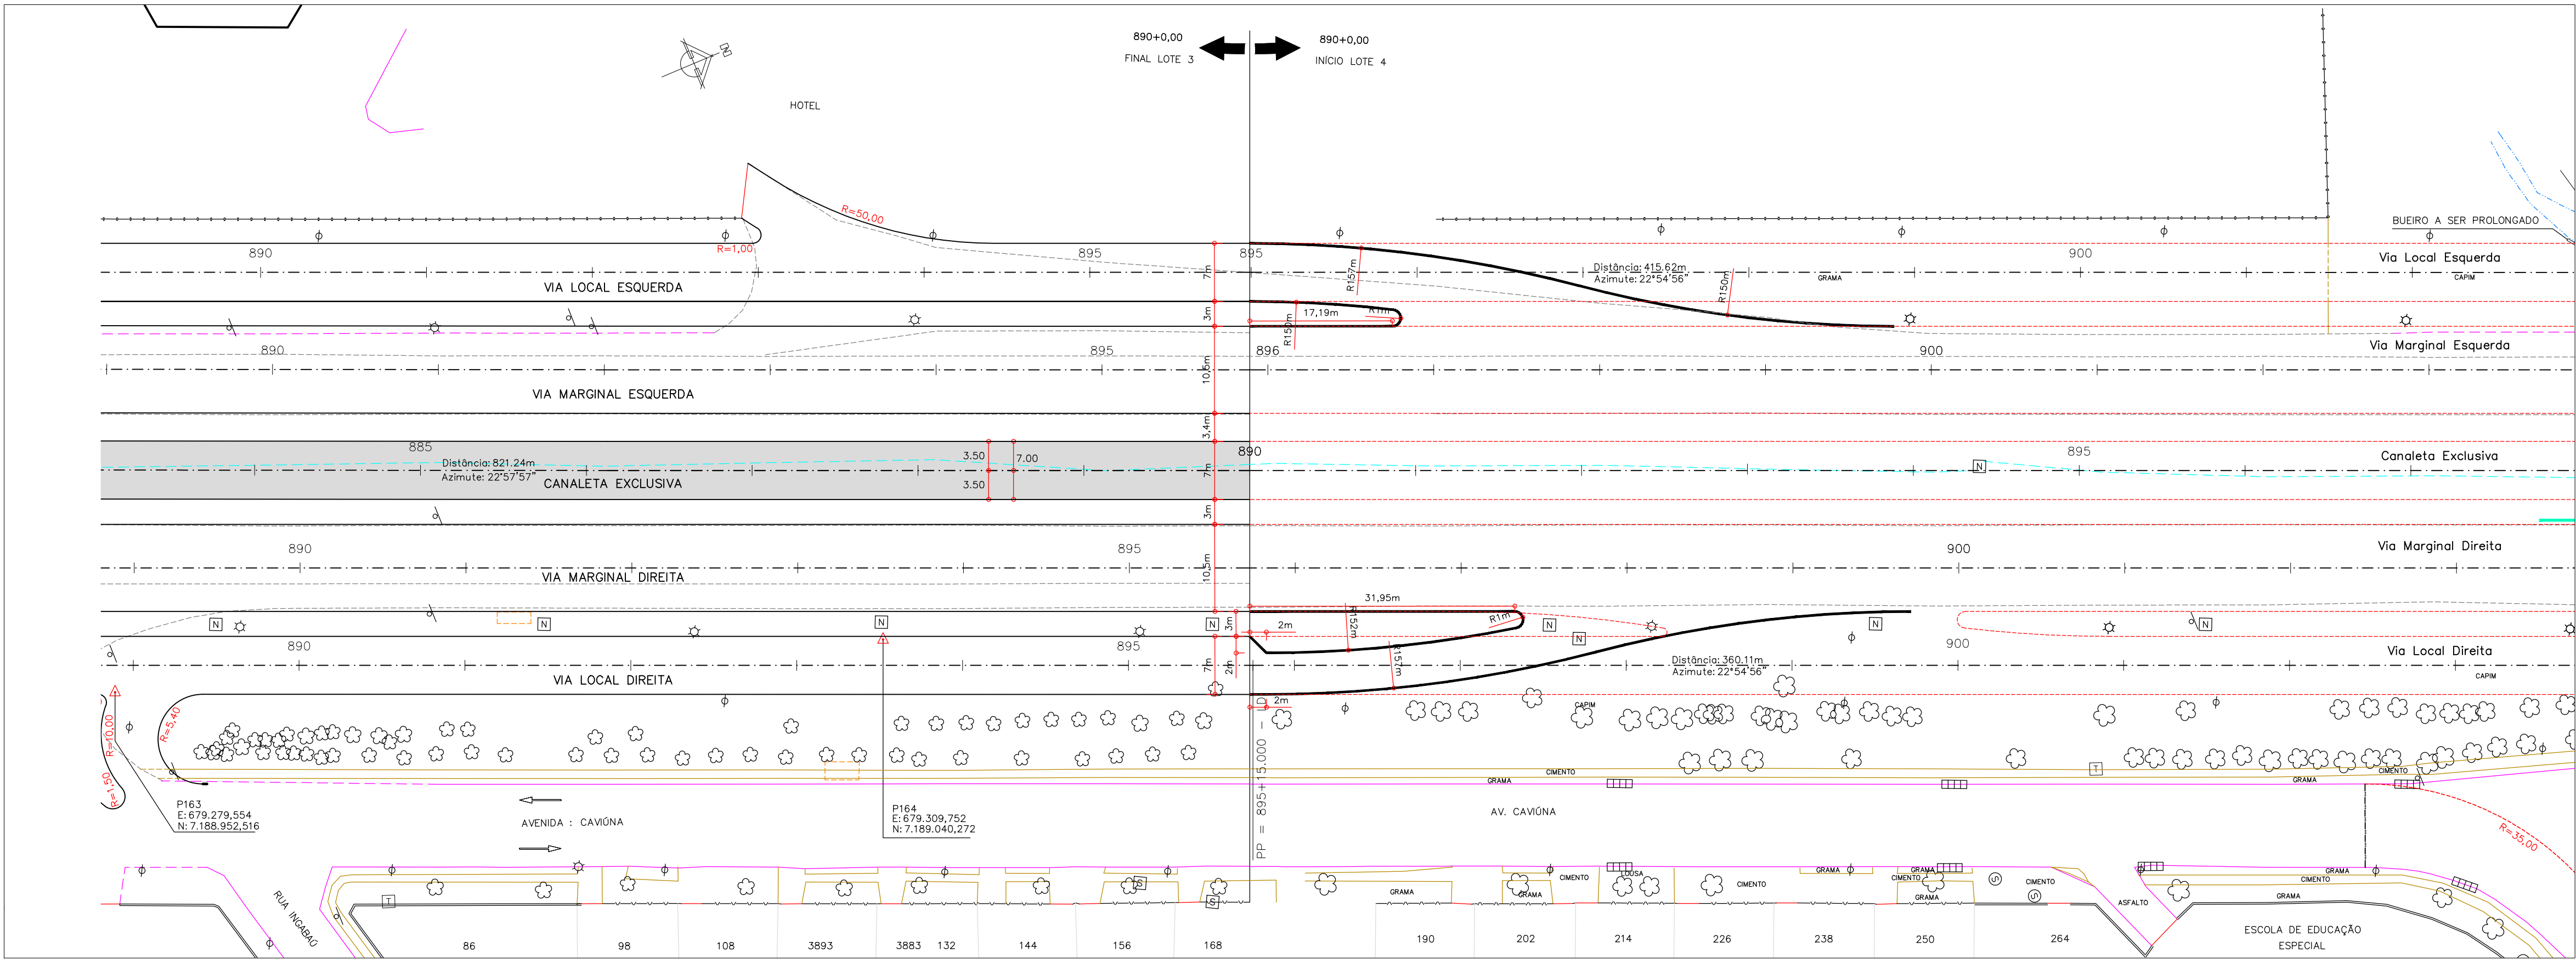

ARTICULAÇÃO DAS PRANCHAS

08/09 09/09

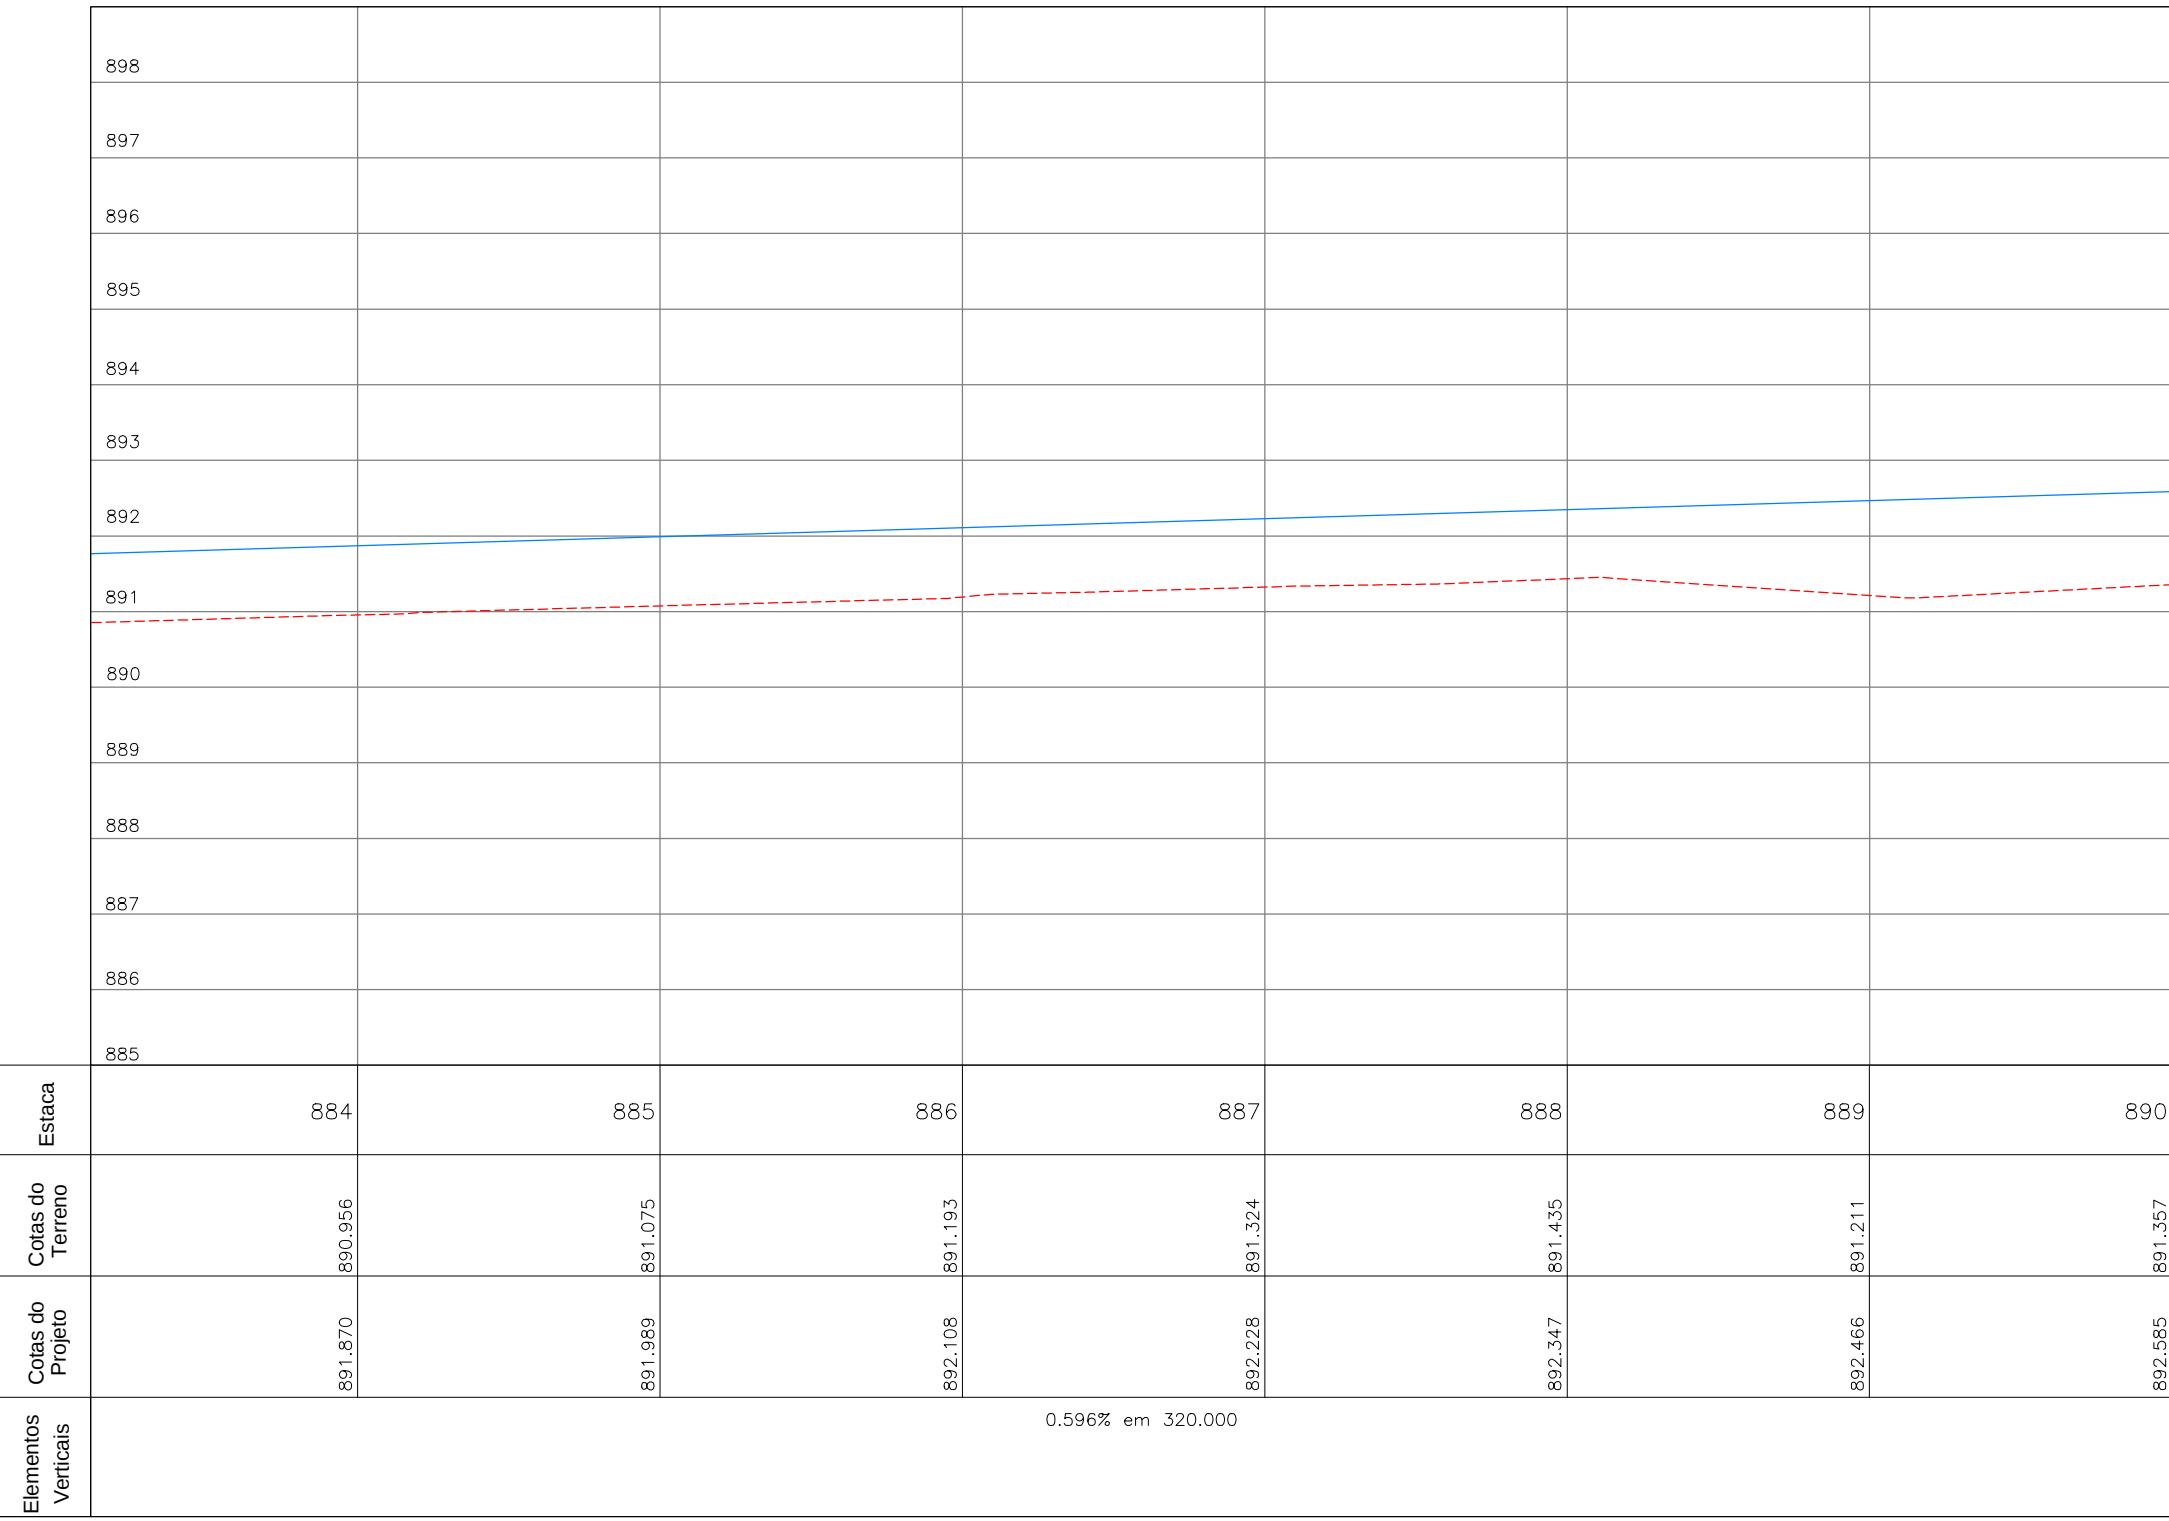

OBJETO A PROJETAR	SÍMBOLO	OBJETO A LEVANTAR	SÍMBOLO	OBJETO A LEVANTAR	SÍMBOLO	OBJETO A LEVANTAR	SÍMBOLO	OBJETO A PROJETAR (IPPUC)	SÍMBOLO
CREDE	—	CERCA TEIA	—	BARREIRA A REMOVER	—	BARREIRA	—	MED-FID ALTERNADO	—
TERRENO	—	MURO	—	PORTÃO	—	PORTÃO	—	MED-FID (PROJEÇÃO DO PROJETO)	—
QUA REBANADA 3.50m	—	MED-FID A MANter	—	EDIFICAÇÃO ALVENARIA	—	EDIFICAÇÃO ALVENARIA	—	PAVIMENTAÇÃO DE CONCORGÂNCIA	—
QUA REBANADA 7.00m	—	MED-FID A REMOVER	—	CAIXA COFEL - QUADRADA	—	CAIXA COFEL - QUADRADA	—		
EIXO PROJETO	—	PAISADO	—	CAIXA DRENAGEM - QUADRADA	—	CAIXA DRENAGEM - QUADRADA	—		
LIMITE DE PROJETO	—	PAISADO A REMOVER	—	CAIXA OUTROS - QUADRADA	—	CAIXA OUTROS - QUADRADA	—		
ALINHAMENTO PRECISO	—	CICLOVIA	—	CAIXA TELEFAR - QUADRADA	—	CAIXA TELEFAR - QUADRADA	—		
MURO DE CONTENÇÃO	—	EDIFICAÇÃO (COBERTURA)	—	CAIXA SANEFAR - QUADRADA	—	CAIXA SANEFAR - QUADRADA	—		
ÁREA DE PAVIMENTAÇÃO	—	MOBILITA A REMOVER	—	ADUTORIA SANEFAR - REDONDA	—	ADUTORIA SANEFAR - REDONDA	—		
OBRA DE ARTE ESPECIAL	—	SABETA A REMOVER	—	HERNANTE SANEFAR - REDONDA	—	HERNANTE SANEFAR - REDONDA	—		
ÁREA A SER DESAPROPRIADA	—	CURSO D'ÁGUA	—	CAIXA OUTROS - REDONDA	—	CAIXA OUTROS - REDONDA	—		
PROJETO EM EXECUÇÃO	—	VALA A REMOVER	—	CAIXA SANEFAR - REDONDA	—	CAIXA SANEFAR - REDONDA	—		
Faixa de transição provisória	—								

PREFEITO:	COORDENAÇÃO IPPUC:	APROVAÇÃO:
LUCIANO DUCCI	EDEMAR MEISSNER	
PRESIDENTE DA URBS	SUPERVISÃO URBS:	
MARCOS VALENTE ISFER	PROJETO:	
PRESIDENTE DO IPPUC:	REGINALDO REINERT	
CLEVER UBIRATAN TEIXEIRA DE ALMEIDA	RESPONSÁVEL TÉCNICO:	
	CELITO MANUEL BRUGNARA	
	JOÃO SCHNEIDER FILHO	
	DESENVOLVIMENTO DE PROJETO:	
	CONSORCIO ENGINEM - TRAMO - CONSPEL	

PROGRAMA DE RECUPERAÇÃO AMBIENTAL E AMPLIAÇÃO DA
CAPACIDADE DA REDE INTEGRADA DE TRANSPORTE

LINHA VERDE

SETOR NORTE

ESTAÇÕES DE EMBARQUE E DESEMBARQUE

PAVIMENTAÇÃO DE VIAS

Urbanização de Curitiba S.A. - URBS	Instituto de Pesquisa e Planejamento Urbano de Curitiba - IPPUC
TÍTULO:	LINHA VERDE NORTE
LOTE:	ESTAÇÃO VILA OLÍMPICA / ESTAÇÃO FAGUNDES VARELA EST. 767 - 890
SUBLOTE:	BR-476 CANALETA EXCLUSIVA
CONTEÚDO:	PROJETO GEOMÉTRICO PLANTA / PERFIL
ESCALA:	HOR. 1:500 VER. 1:100
DATA:	Maio. 2010
NOME OR/ARQ/EXT:	Obra 593_L3_Geom_CE_P01-09.dwg
REVISÃO N°:	01