

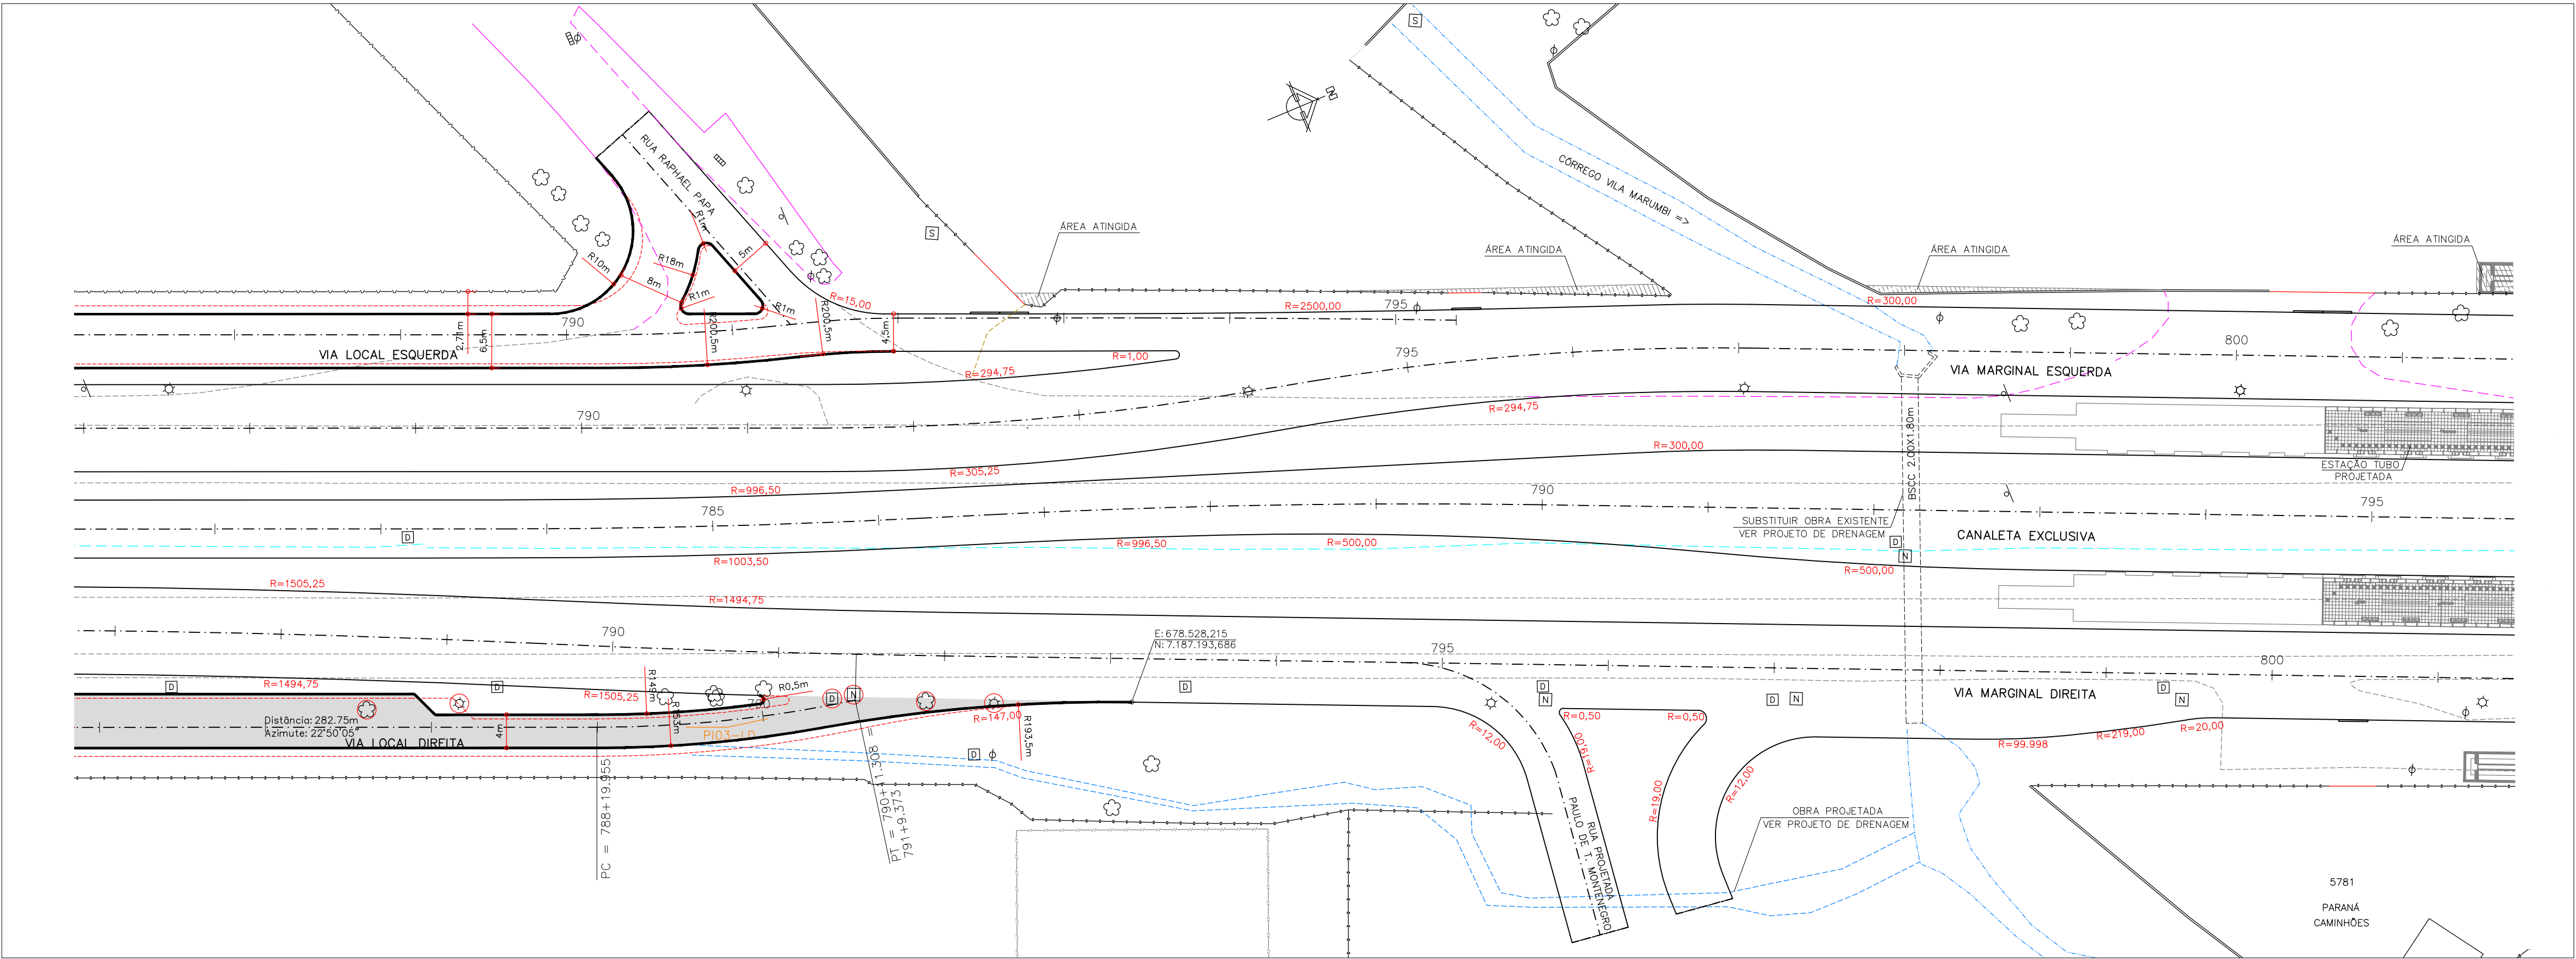


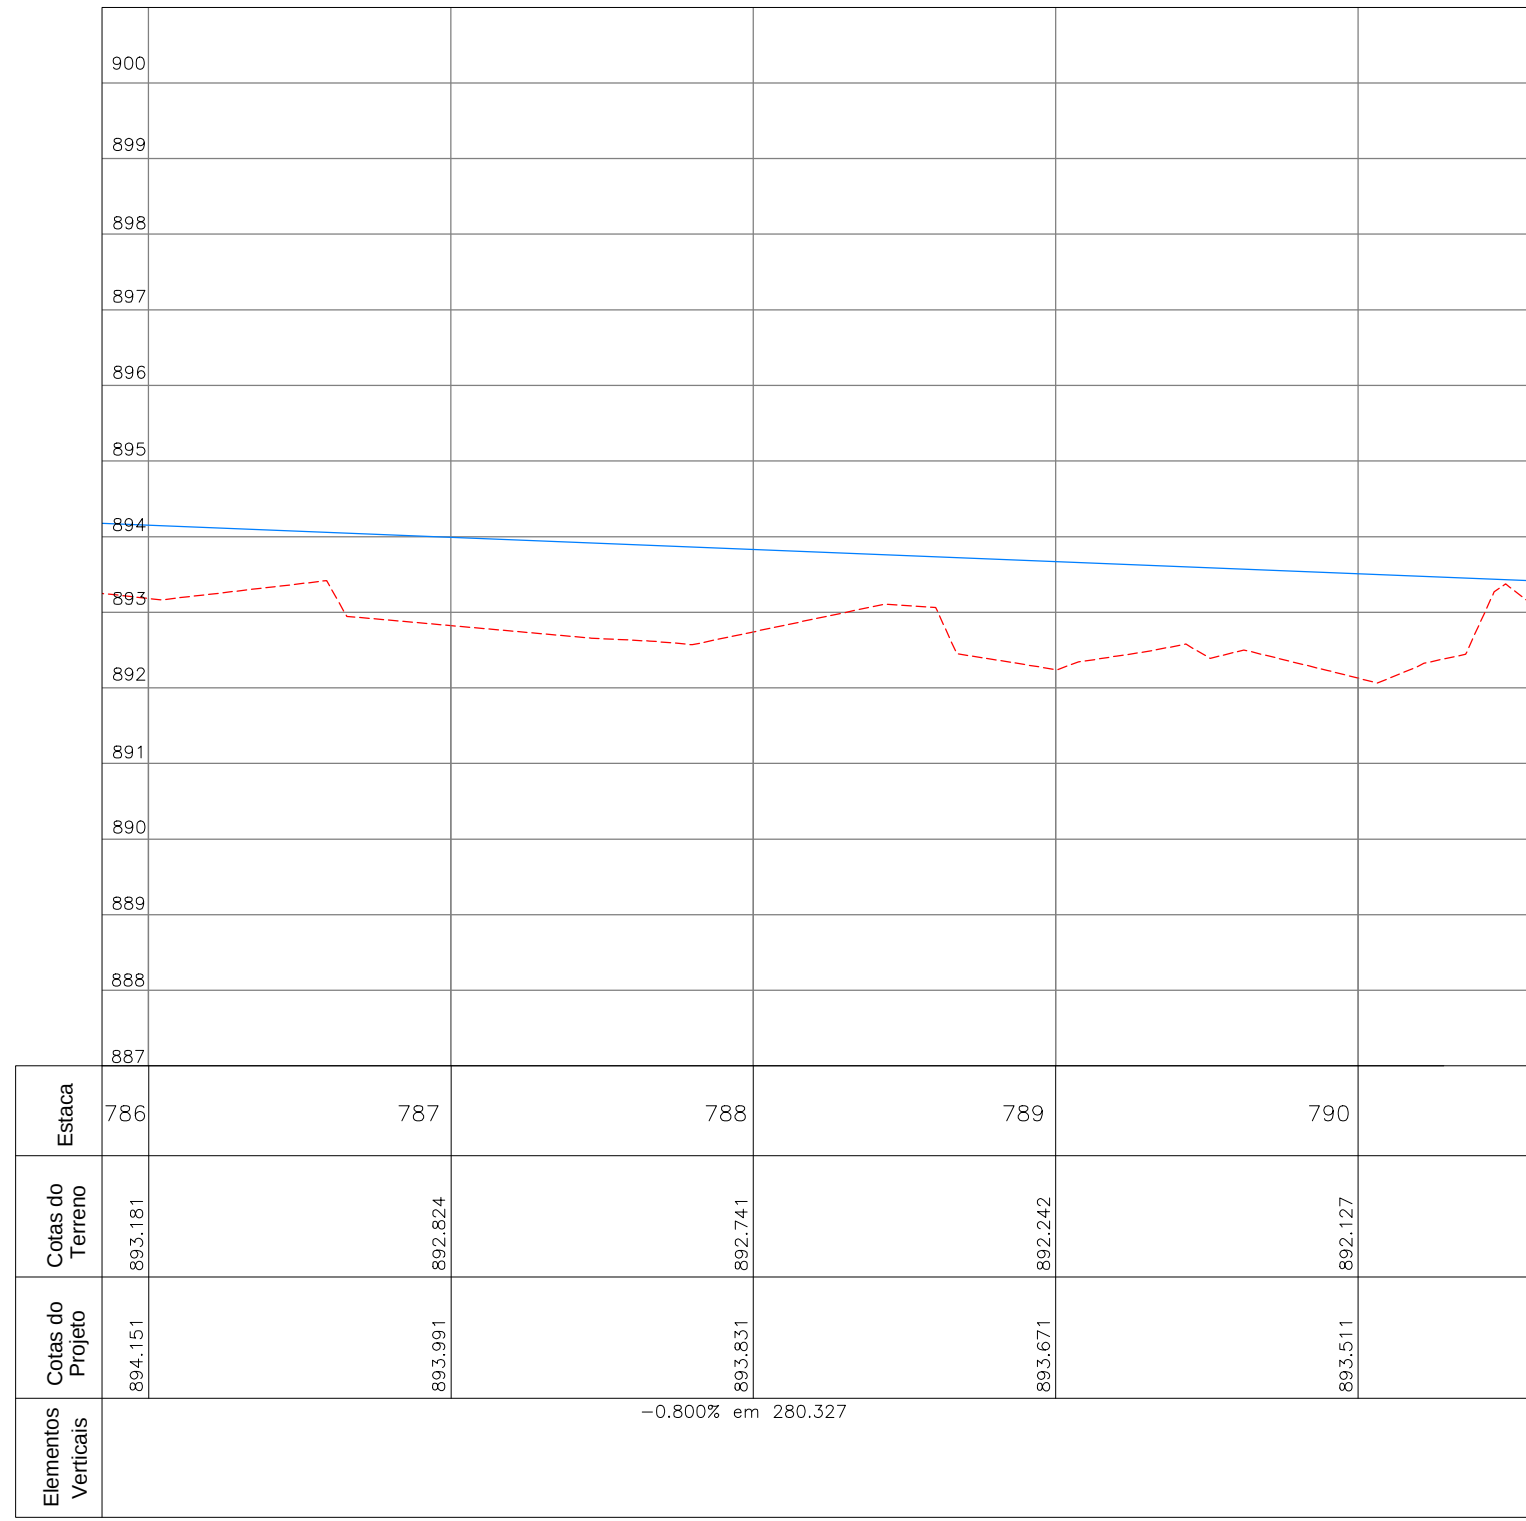

Relação dos Elementos das Curvas						
Curva	AC	Raio	Tangente	Desenv.	Coordenada do PI	
					N	E
PI-03	11°56'36"	150.500	15.743	31.371	7.187.147,627	678.912,075

ARTICULAÇÃO DAS PRANCHAS

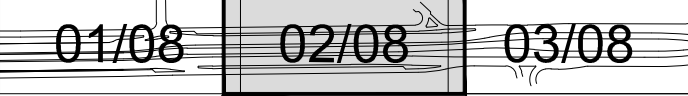

Estaca	786	787	788	789	790
Cotas do Terreno	893.181	892.824	892.741	892.242	892.127
Cotas do Projeto	894.151	893.991	893.831	893.671	893.511

OBJETO A PROJETAR	SÍMBOLO	OBJETO A LEVANTAR	SÍMBOLO	OBJETO A LEVANTAR	SÍMBOLO	OBJETO A LEVANTAR	SÍMBOLO	OBJETO A PROJETAR (IPPUC)	SÍMBOLO
GREDE		CERCA TELA		DIVISA		CAIXA TELEFAR - REDONDA		MEDO-FIO ALTERADO	
TERRENO		GRADE		BARREIRA A REMOVER		ÁRVORE		MEDO-FIO (PROTEÇÃO DO PROJETO)	
GUIA REBAIXADA 3.50m		MURO		BARREIRA		PLACA			
GUIA REBAIXADA 7.00m		MEDO-FIO A MANTER		PORTÃO		POSTE CIRCULAR S/LUMINÁRIA			
MEDO-FIO (PROPOSTO)		BORDO DE RUA		EDIFICAÇÃO ALVENARIA		POSTE CIRCULAR C/LUMINÁRIA			
EXO PROJETO		PASSEIO		CAIXA COPEL - QUADRADA		MARCO DE CONCRETO			
LIMITE DE PROJETO		PASSEIO A REMOVER		CAIXA DRENAGEM - QUADRADA		MARCO DE MADEIRA			
ALINHAMENTO FREDAL		CICLOVIA		CAIXA OUTROS - QUADRADA		A REMOVER			
MURO DE CONTENÇÃO		EDIFICAÇÃO (COBERTURA)		CAIXA TELEFAR - QUADRADA		BOCA DE LODO			
ÁREA DE PAVIMENTAÇÃO		MURTELA A REMOVER		CAIXA SANITÁRIA - QUADRADA		TELEFONE PÚBLICO			
OBRA DE ARTE ESPECIAL		SARRELA A REMOVER		ALTOFALTO SANEFAR - REDONDA		PLAR			
ÁREA A SER DESAPROPRIADA		CURSO D'ÁGUA		HIDRANTE SANEFAR - REDONDA		SEMAFORO			
PROJETO EM EXECUÇÃO		VALA A REMOVER		CAIXA OUTROS - REDONDA		OBRA DE ARTE ESPECIAL			
FAIXA DE TRANSIÇÃO PROVISÓRIA				CAIXA SANEFAR - REDONDA					

PREFEITO:	COORDENAÇÃO IPPUC:	APROVAÇÃO:
LUCIANO DUCCI	EDEMAR MEISSNER	
PRESIDENTE DA URBS:	SUPERVISÃO URBS:	
MARCOS VALENTE ISFER	PROJETO:	
PRESIDENTE DO IPPUC:	RESPONSÁVEL TÉCNICO:	
CLEVER UBIRATAN TEIXEIRA DE ALMEIDA	CELITO MANUEL BRUGNARA	
	JOÃO SCHNEIDER FILHO	
	DESENVOLVIMENTO DE PROJETO:	
	CONSORCIO ENGENIM - TRAMO - CONSPEL	

PROGRAMA DE RECUPERAÇÃO AMBIENTAL E AMPLIAÇÃO DA
CAPACIDADE DA REDE INTEGRADA DE TRANSPORTE

LINHA VERDE

SETOR NORTE

ESTAÇÕES DE EMBARQUE E DESEMBARQUE

PAVIMENTAÇÃO DE VIAS

06	ADEQUAÇÕES GEOMÉTRICAS DAS VIAS LOCAIS (IPPUC)	21/08/15	
05	ADEQUAÇÕES GEOMÉTRICAS PARA CONCORDÂNCIA COM PISTA EXISTENTE (IPPUC)	12/11/14	
04	ADEQUAÇÕES GEOMÉTRICAS SOLICITADAS PELO IPPUC	15/07/11	
03	ADEQUAÇÕES GEOMÉTRICAS SOLICITADAS PELO IPPUC	02/02/11	
02	ALTERAÇÕES GEOMÉTRICAS SOLICITADAS PELA URBS	17/09/10	
01	ALTERAÇÕES GEOMÉTRICAS SOLICITADAS PELA URBS	17/02/10	
Nº	DISCRIMINAÇÃO DAS REVISÕES	DATA	APROVADO

Urbanização de Curitiba S.A. - URBS

Instituto de Pesquisa e Planejamento Urbano de Curitiba - IPPUC

TÍTULO:		LINHA VERDE NORTE	
LOTE:	ESTAÇÃO VILA OLÍMPICA / ESTAÇÃO FAGUNDES VARELA		PRANCHAS:
SUBLOTE:	EST. 767 - 690		
CONTEÚDO:	BR-476 LOCAL: DIREITA		
PROJETO GEOMÉTRICO PLANTA / PERFIL		02/08	
ESCALA:	DATA:	NOME DIR/ARQ/EXT:	REVISÃO Nº:
HOR: 1:500 VER: 1:100	Maio. 2010	Obra 593_L3_Geom_LOD_P01-08.dwg	01