



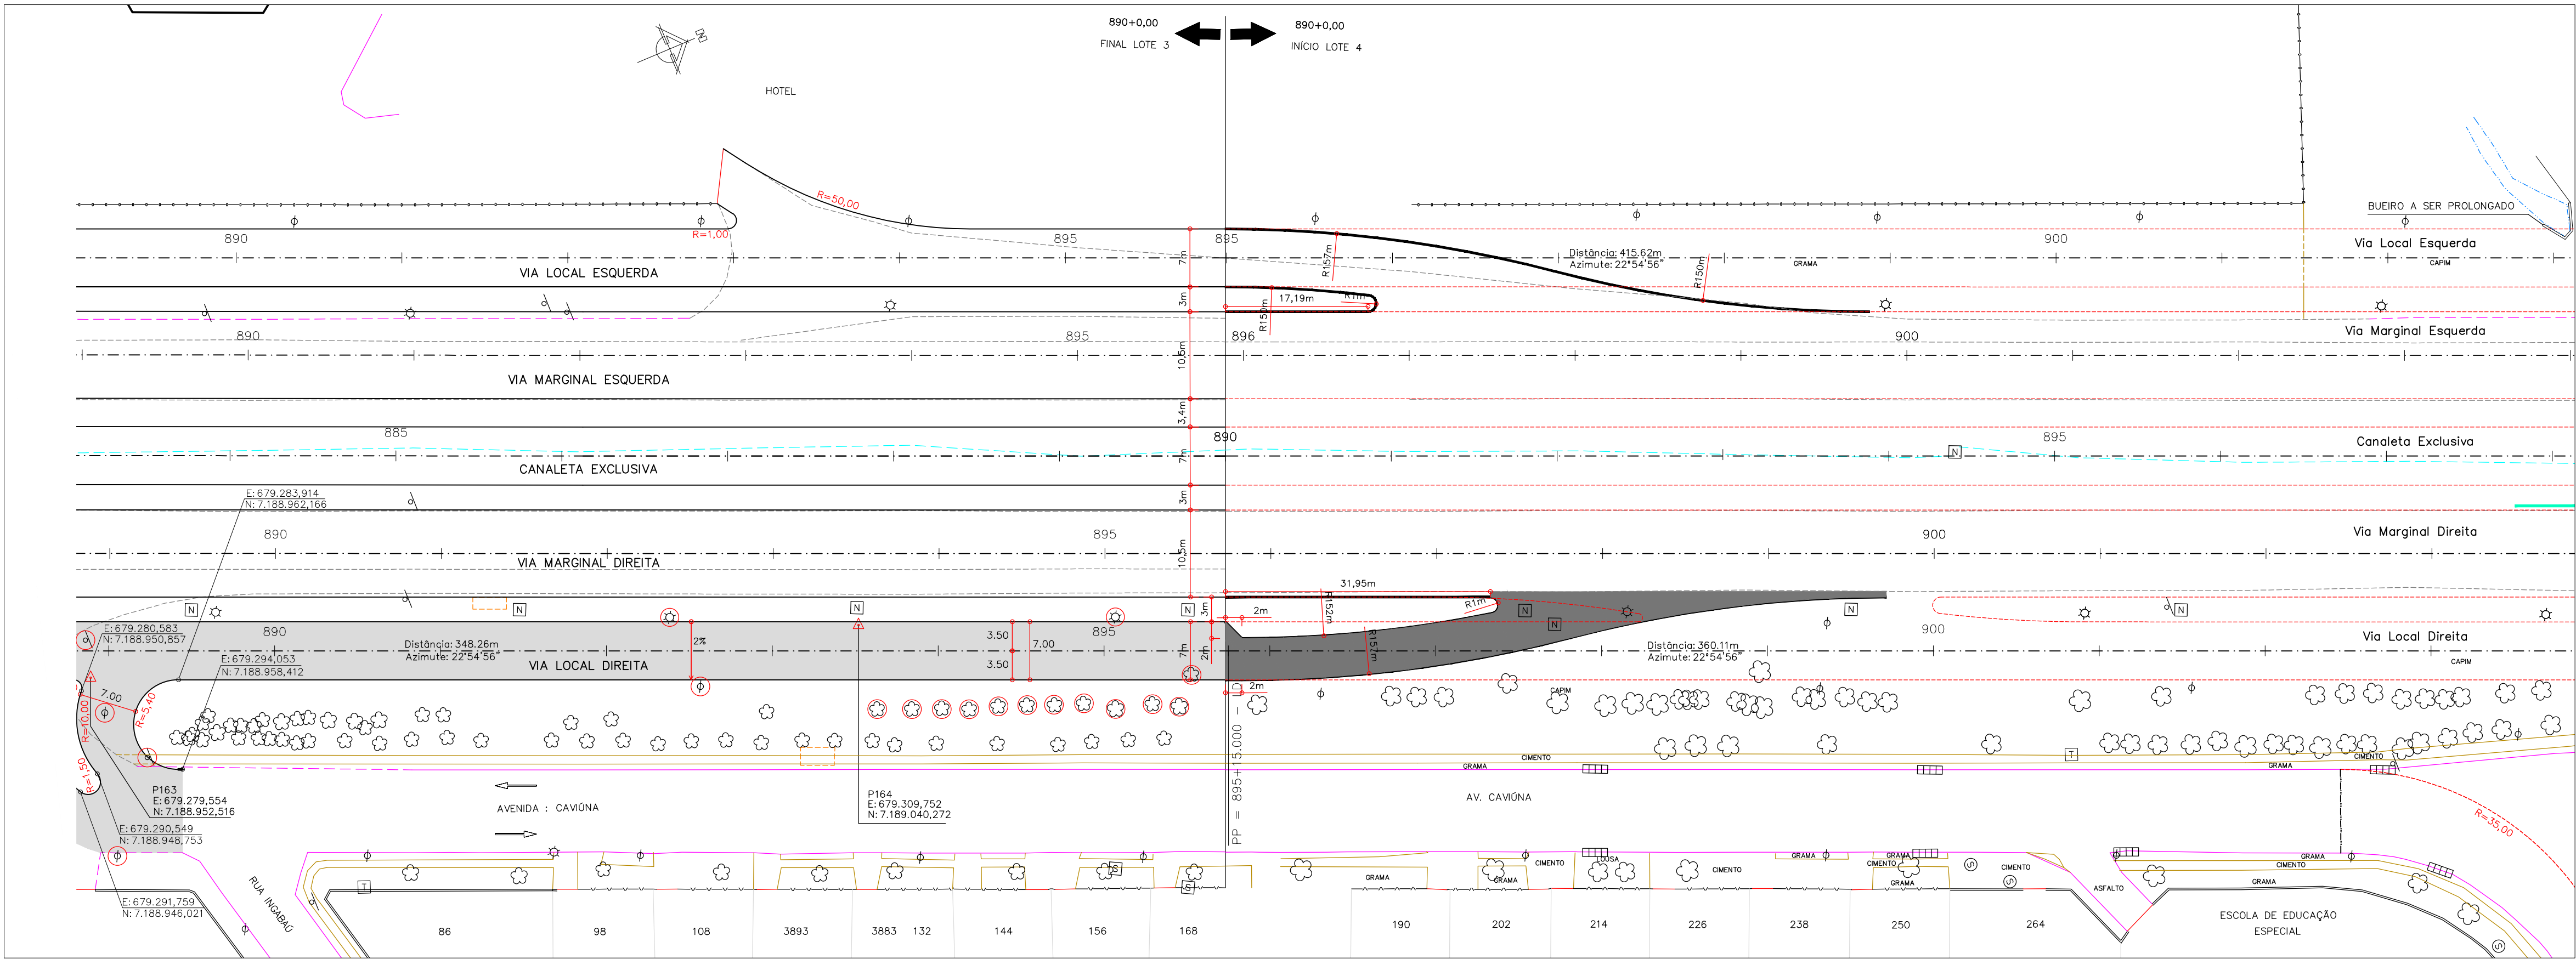

ARTICULAÇÃO DAS PRANCHAS

07/08 08/08

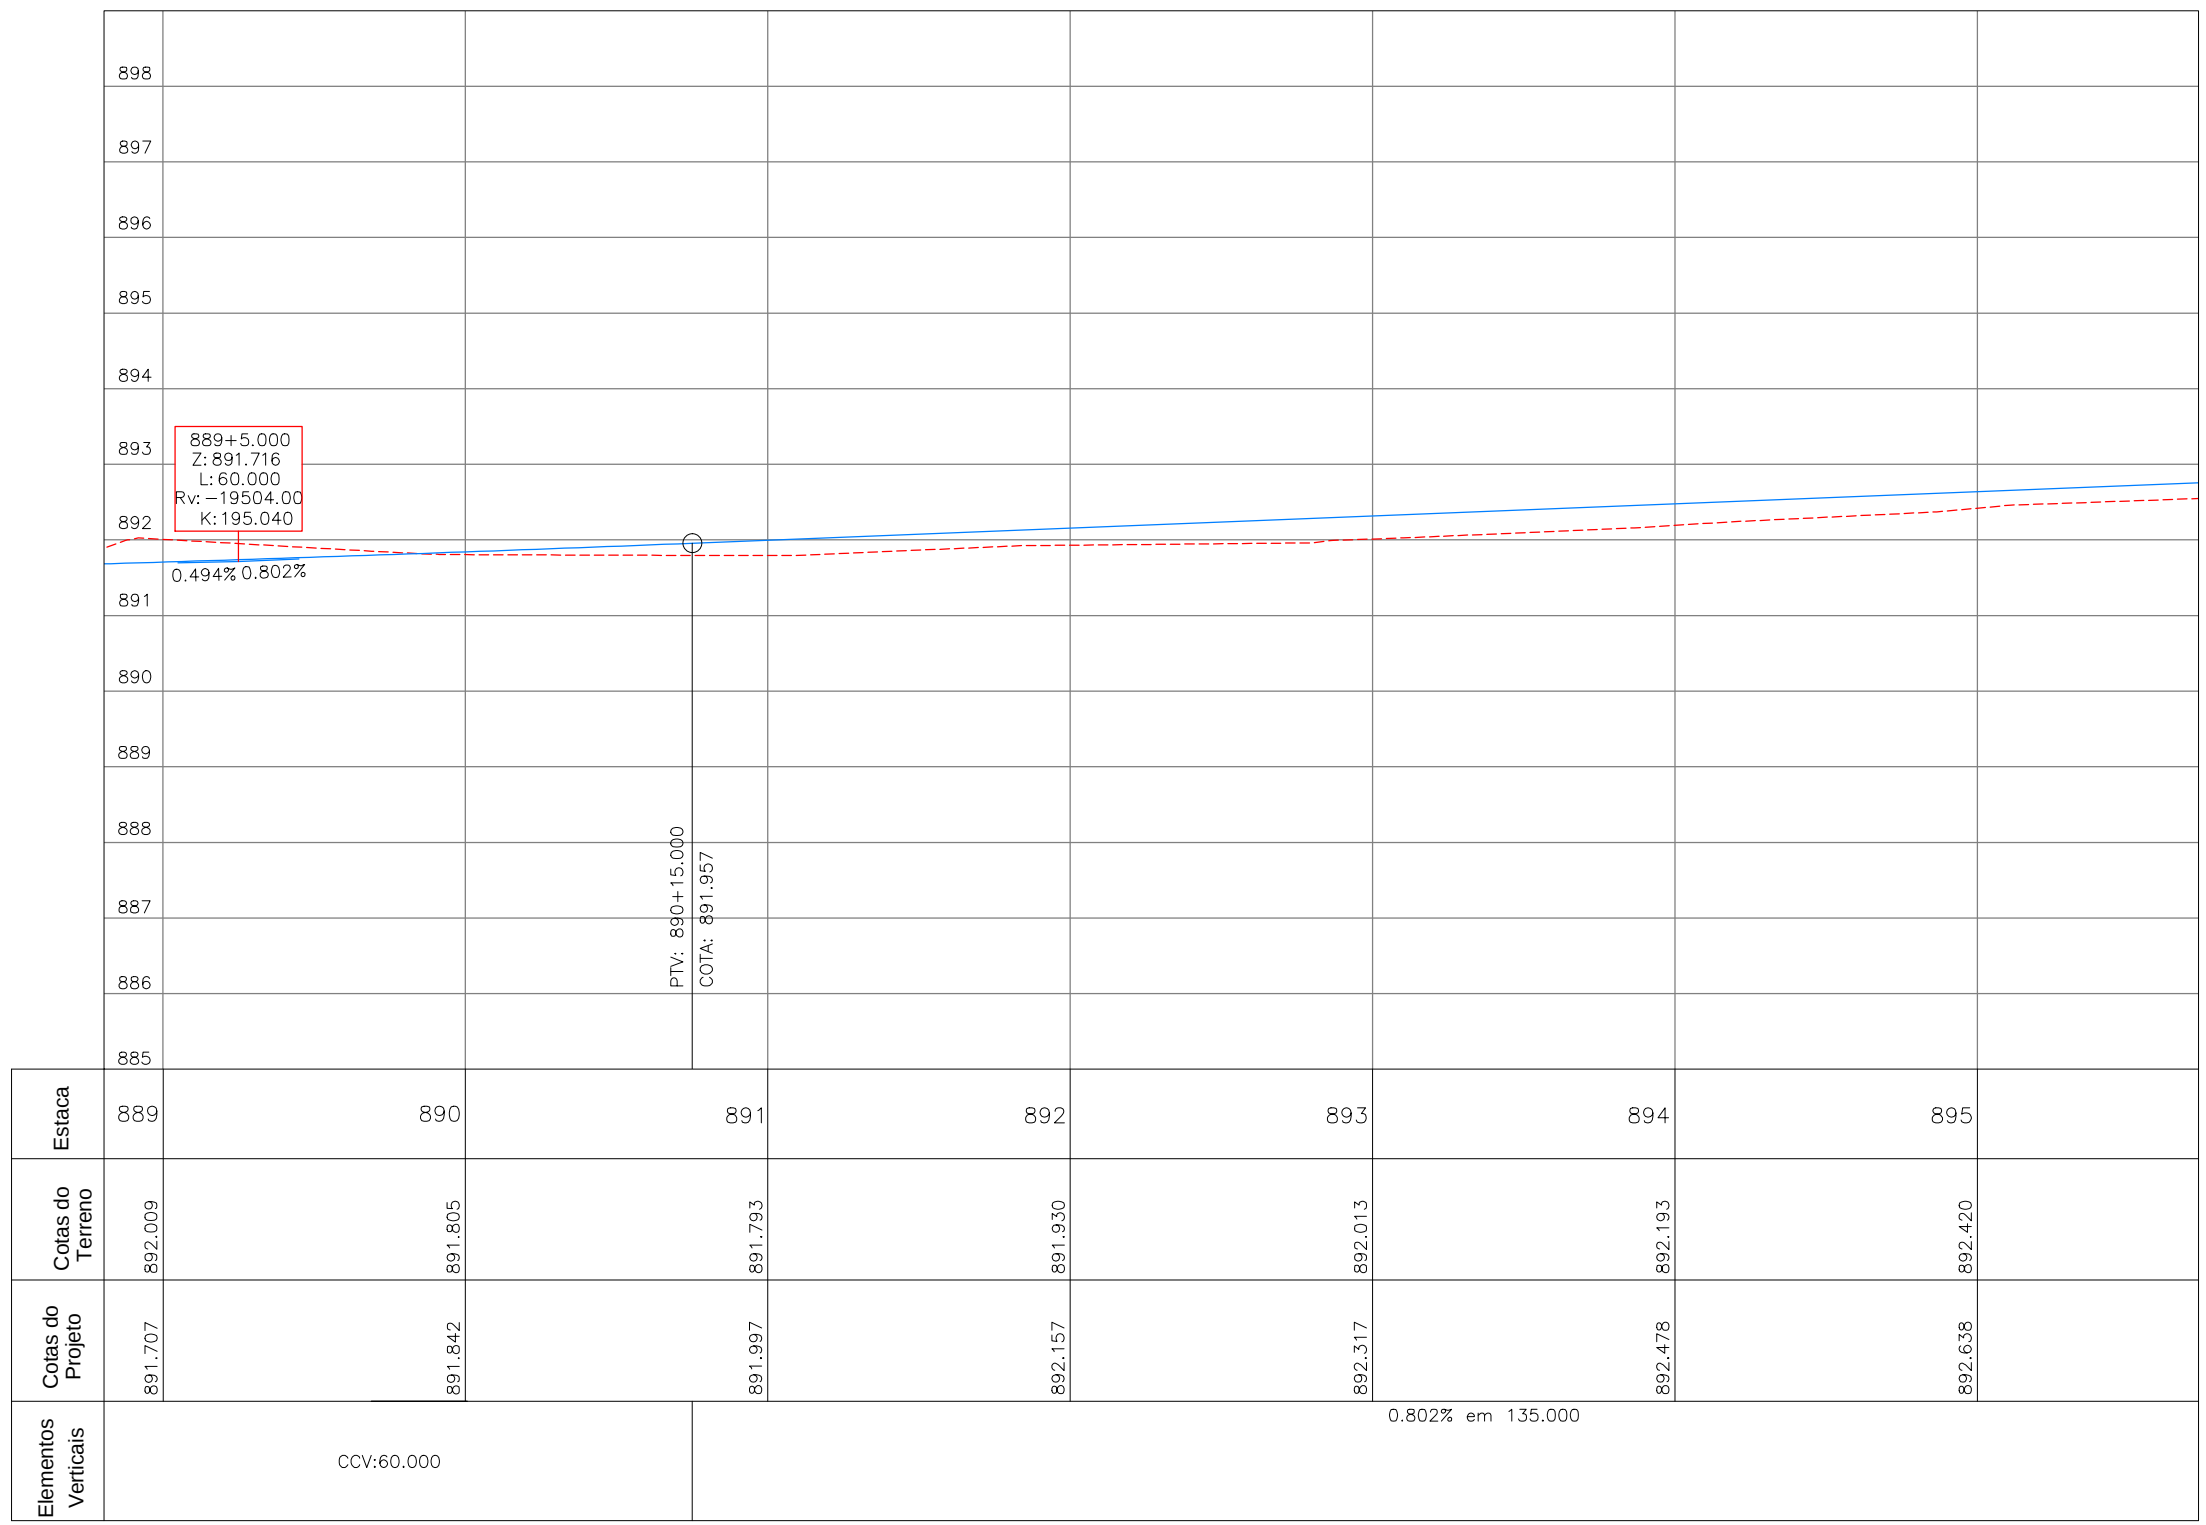

OBJETO A PROJETAR	SÍMBOLO	OBJETO A LEVANTAR	SÍMBOLO	OBJETO A LEVANTAR	SÍMBOLO	OBJETO A LEVANTAR	SÍMBOLO	OBJETO A PROJETAR (IPPUC)	SÍMBOLO
CREDE	---	CERCA TELA	---	BARREIRA A REMOVER	---	CAIXA TELEFAR - REDONDA	⊙	MÉDIO-FIO ALTERADO	---
TERRENO	---	GRADE	---	BARREIRA	---	ARVORE	⊙	MÉDIO-FIO (PROJEÇÃO DO PROJETO)	---
QUIA REBAIXADA 3,00m	---	MURO	---	PORTÃO	---	PLACA	⊙	PAVIMENTAÇÃO DE CONCORDÂNCIA	---
QUIA REBAIXADA 7,00m	---	MÉDIO-FIO A MANter	---	EDIFICAÇÃO ALVENARIA	---	POSTE CIRCULAR S/LUMINÁRIA	⊙		
MÉDIO-FIO (PROPOSTO)	---	MÉDIO-FIO A REMOVER	---	CAIXA COEL - QUADRADA	---	POSTE CIRCULAR O/LUMINÁRIA	⊙		
EIXO PROJETO	---	PAISAGEM	---	CAIXA DRENAGEM - QUADRADA	---	MARCO DE CONCRETO	⊙		
LIMITE DE PROJETO	---	PAISAGEM A REMOVER	---	CAIXA OUTROS - QUADRADA	---	MARCO DE MADEIRA	⊙		
ALINHAMENTO PRECISO	---	CICLOVIA	---	CAIXA TELEFAR - QUADRADA	---	BOCA DE LAGO	⊙		
MURO DE CONTENÇÃO	---	EDIFICAÇÃO (COBERTURA)	---	CAIXA SANITÁRIA - QUADRADA	---	TELHADO PÚBLICO	⊙		
ÁREA DE PAVIMENTAÇÃO	---	MURTO A REMOVER	---	ADUTORIA SANITÁRIA - REDONDA	---	PIAR	⊙		
OBRA DE ARTE ESPECIAL	---	SARILETA A REMOVER	---	HERNANTE SANITÁRIA - REDONDA	---	SEMAFÓRO	⊙		
ÁREA A SER DESAPROPRIADA	---	CURSO D'ÁGUA	---	CAIXA OUTROS - REDONDA	---	OBRA DE ARTE ESPECIAL	⊙		
PROJETO EM EXECUÇÃO	---	VALA A REMOVER	---	CAIXA SANITÁRIA - REDONDA	---				
Faixa de Transição Provisória	---								

PREFEITO:	COORDENAÇÃO IPPUC:	APROVAÇÃO:
LUCIANO DUCCI	EDEMAR MEISSNER	
	SUPERVISÃO URBIS:	
PRESIDENTE DA URBIS:	PROJETO:	
MARCOS VALENTE ISFER	REGINALDO REINERT	
	RESPONSÁVEL TÉCNICO:	
PRESIDENTE DO IPPUC:	CELITO MANUEL BRUGNARA	
CLEVER UBIRATAN TEIXEIRA DE ALMEIDA	JOÃO SCHNEIDER FILHO	
	DESENVOLVIMENTO DE PROJETO:	
	CONSORCIO ENGINEM - TRAMO - CONSEL	

PROGRAMA DE RECUPERAÇÃO AMBIENTAL E AMPLIAÇÃO DA
CAPACIDADE DA REDE INTEGRADA DE TRANSPORTE

LINHA VERDE

SETOR NORTE

ESTAÇÕES DE EMBARQUE E DESEMBARQUE

PAVIMENTAÇÃO DE VIAS

			
06	ADEQUAÇÕES GEOMÉTRICAS DAS VIAS LOCAIS (IPPUC)		21/08/15
05	ADEQUAÇÕES GEOMÉTRICAS PARA CONCORDÂNCIA COM PISTA EXISTENTE (IPPUC)		12/11/14
04	ADEQUAÇÕES GEOMÉTRICAS SOLICITADAS PELO IPPUC		15/07/11
03	ADEQUAÇÕES GEOMÉTRICAS SOLICITADAS PELO IPPUC		02/02/11
02	ALTERAÇÕES GEOMÉTRICAS SOLICITADAS PELA URBIS		17/09/10
01	ALTERAÇÕES GEOMÉTRICAS SOLICITADAS PELA URBIS		17/02/10
Nº	DISCRIMINAÇÃO DAS REVISÕES	DATA	APROVADO
 Urbanização de Curitiba S.A.- URBIS			
 Instituto de Pesquisa e Planejamento Urbano de Curitiba - IPPUC			
LINHA VERDE NORTE			
TÍTULO: ESTAÇÃO VILA OLÍMPICA / ESTAÇÃO FAGUNDES VARELA EST. 767 – 890			FRANCHA: