



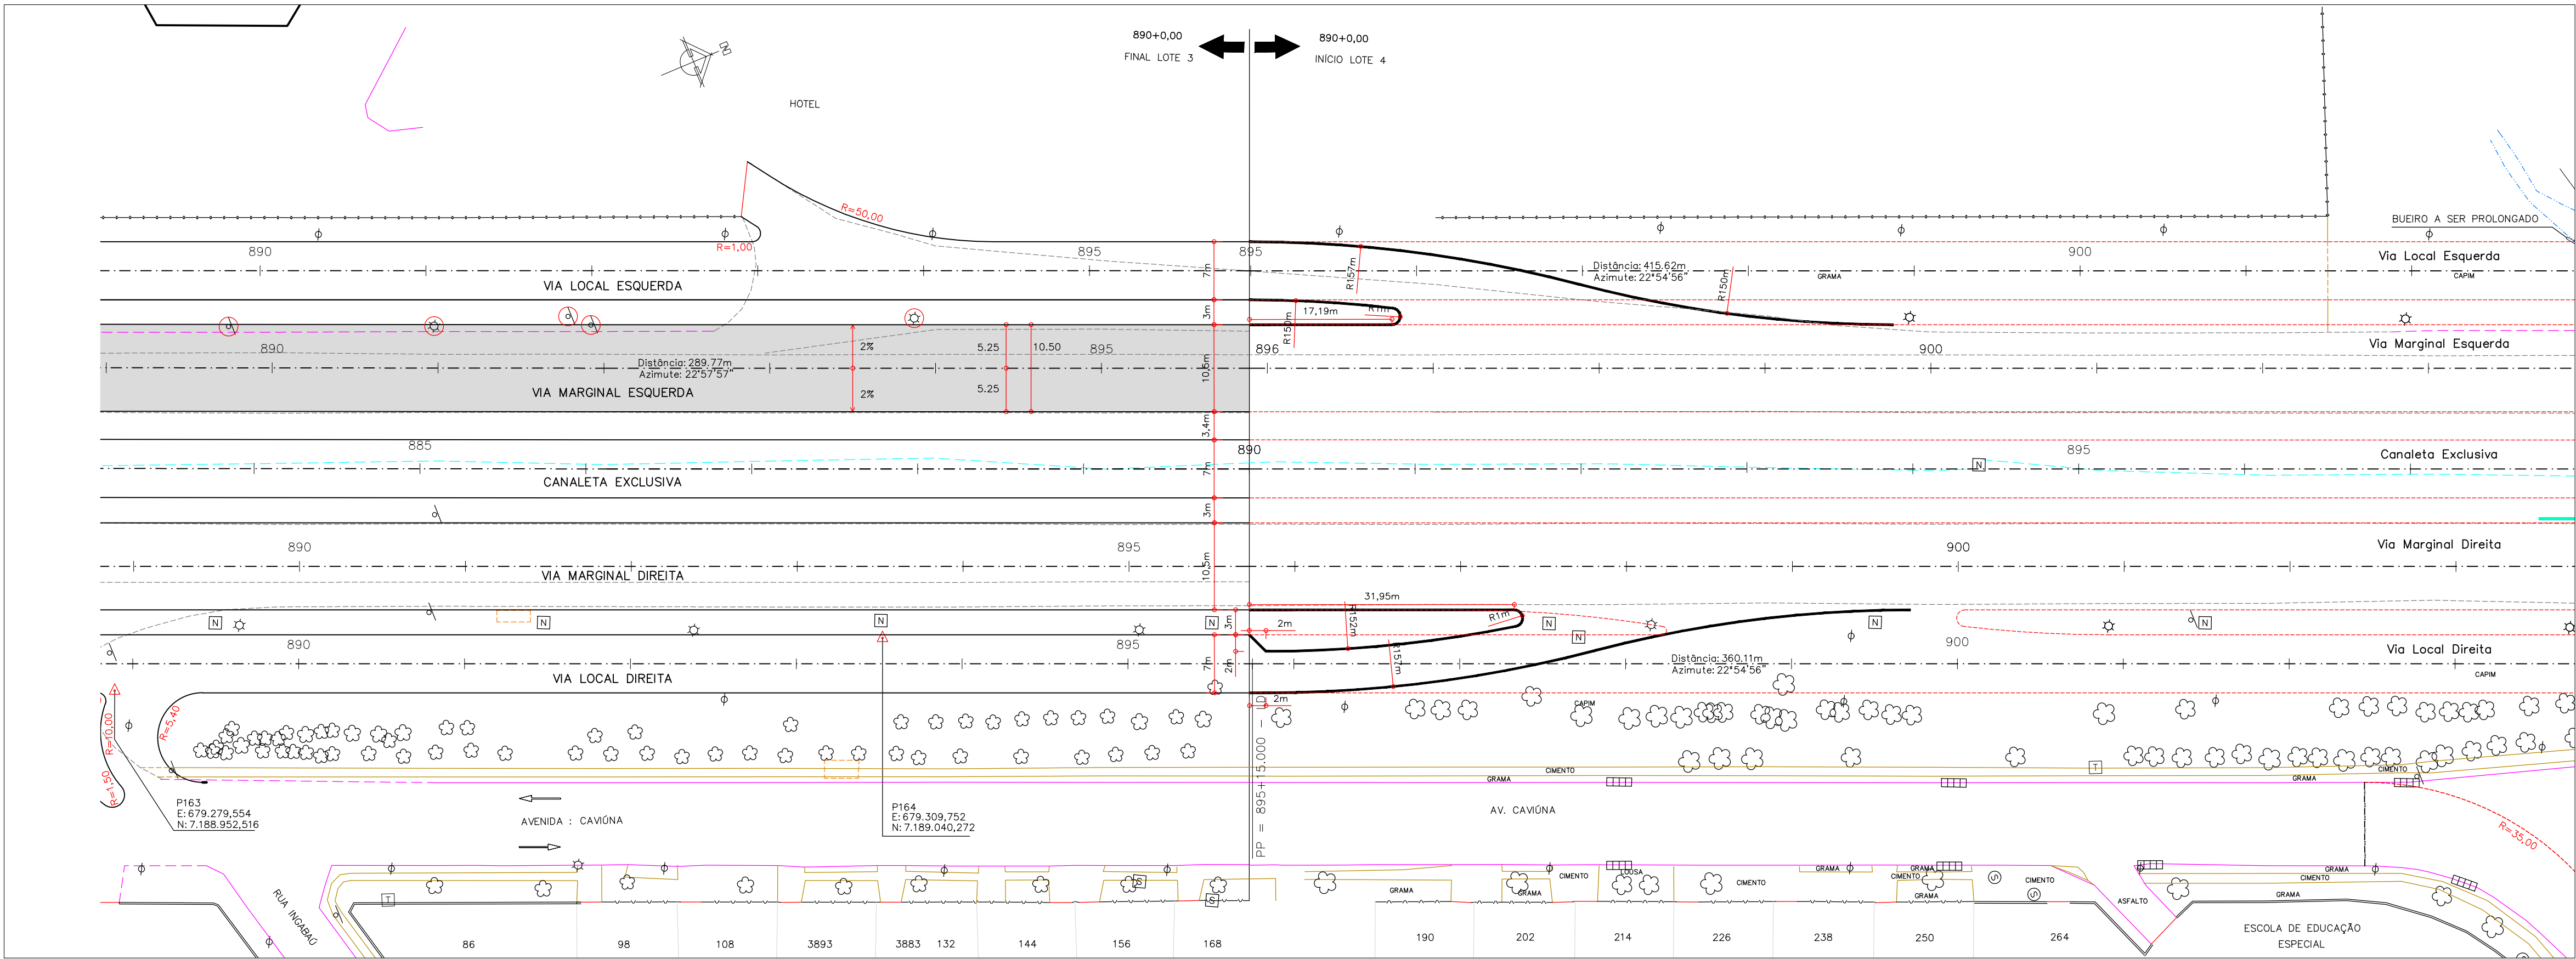

ARTICULAÇÃO DAS PRANCHAS

08/09 09/09

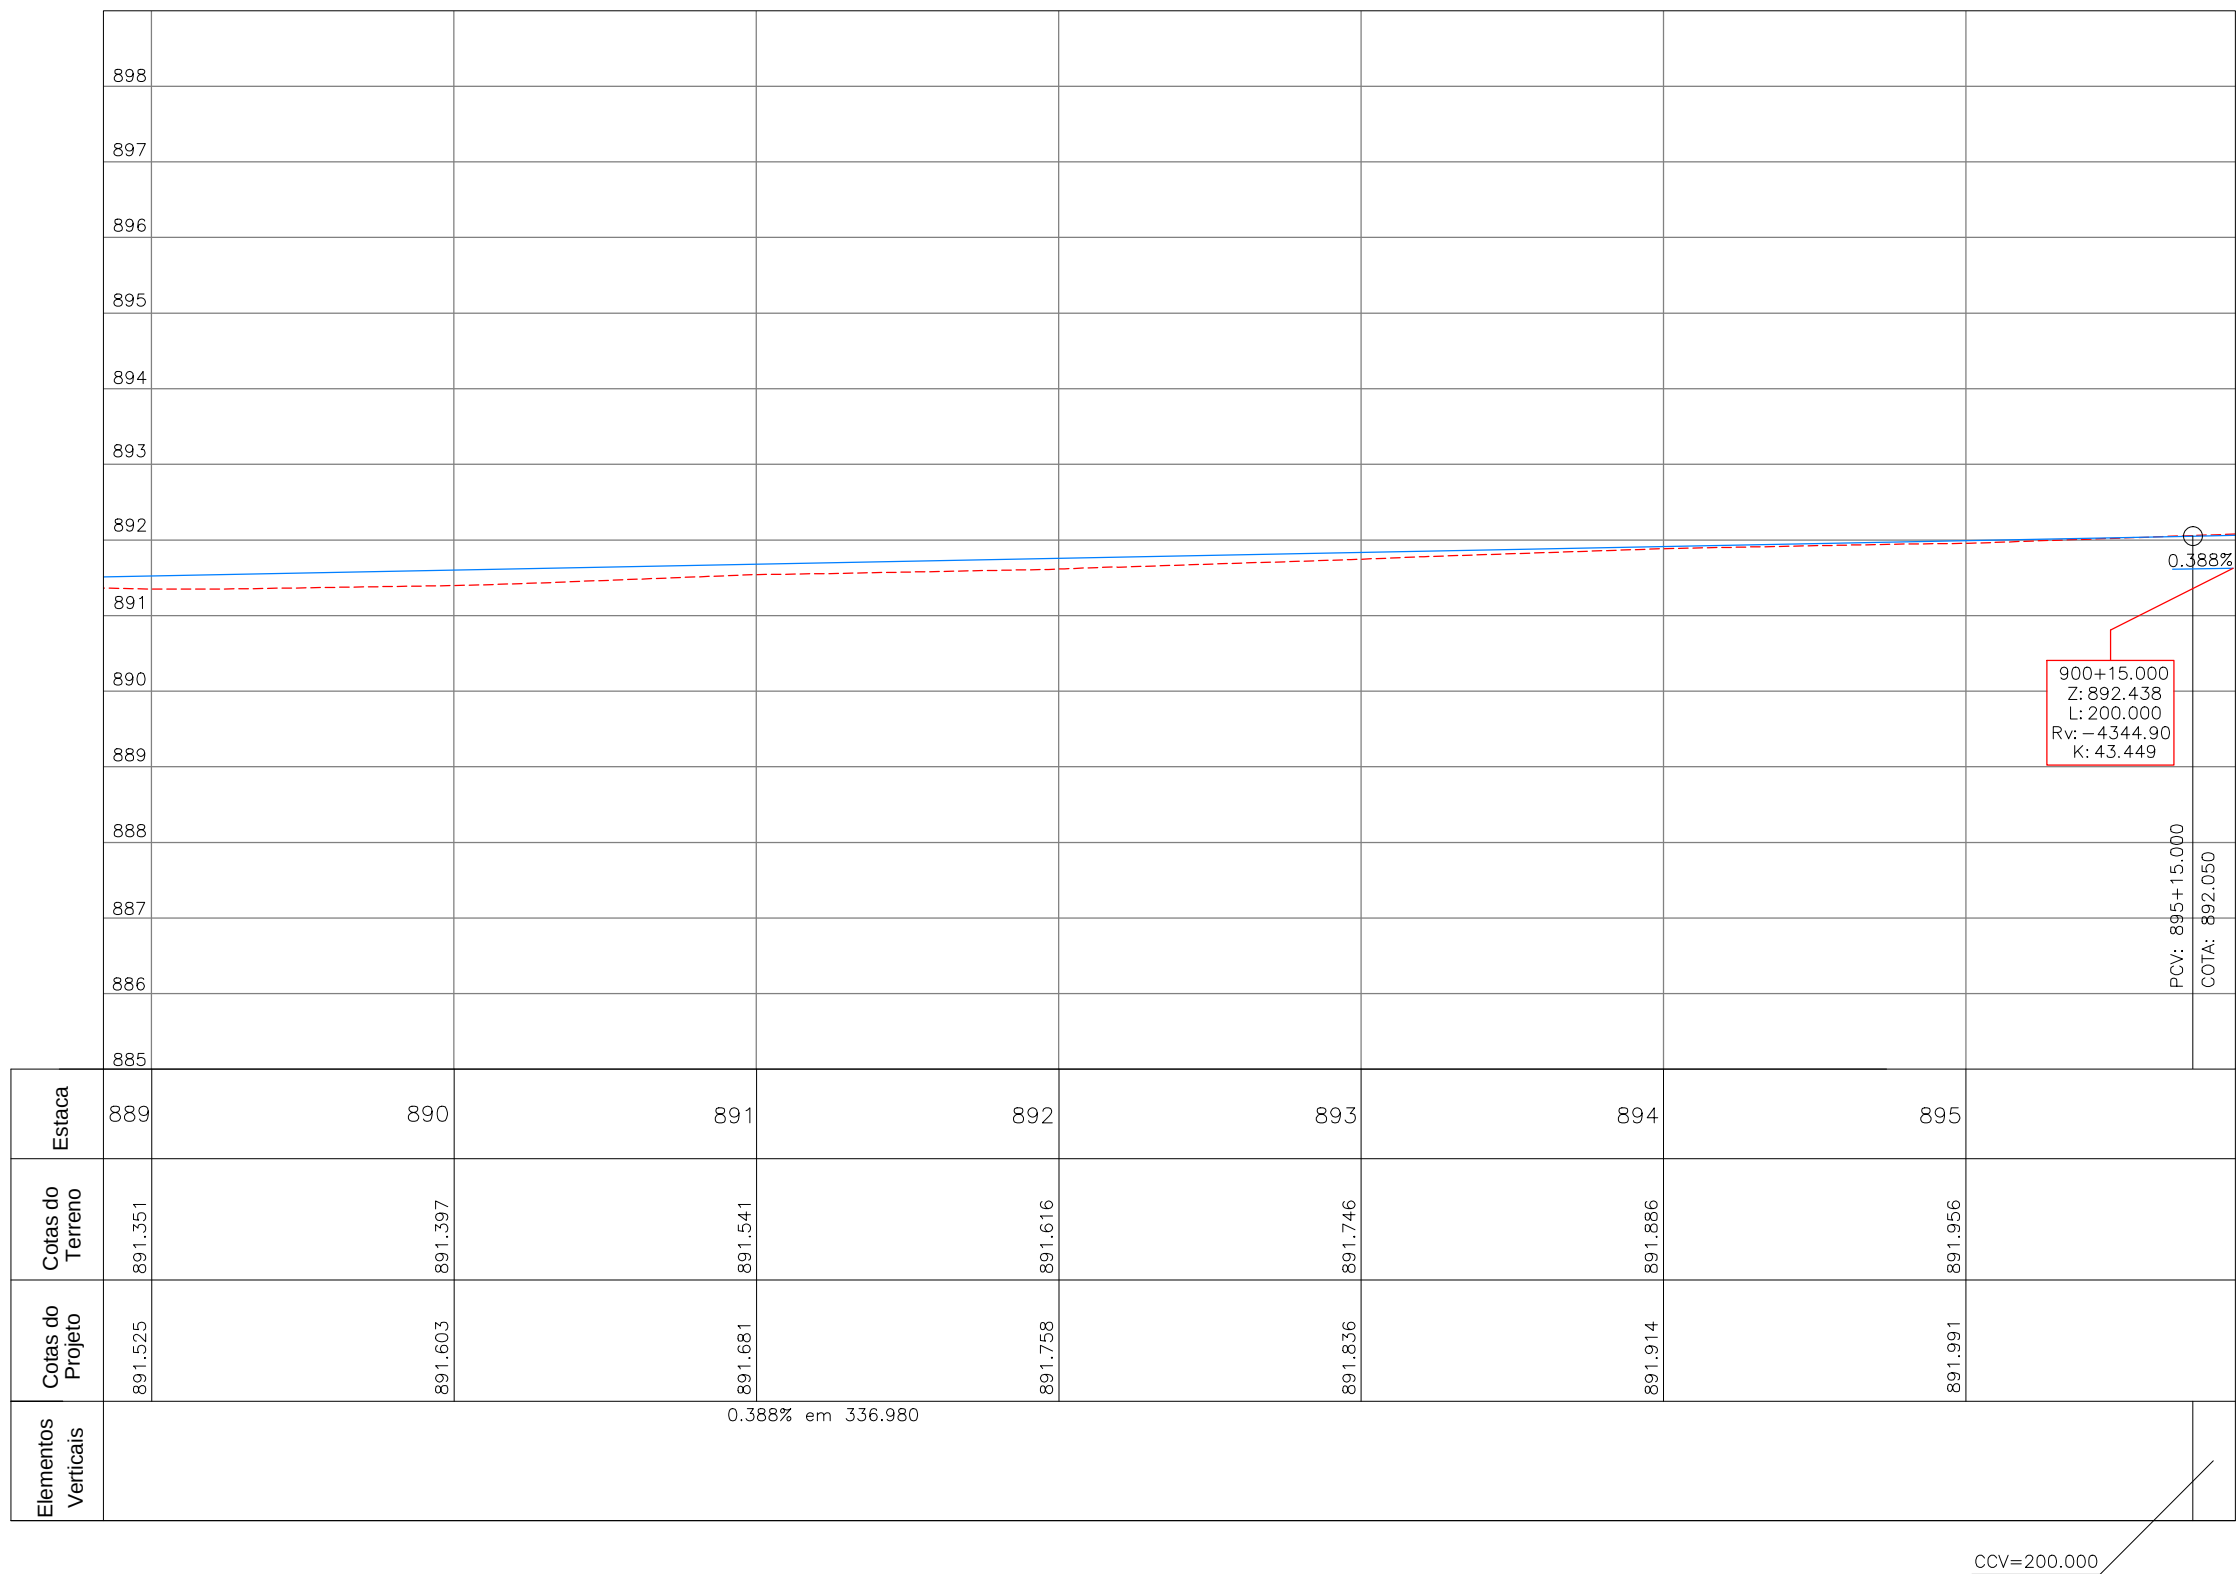

OBJETO A PROJETAR	SÍMBOLO	OBJETO A LEVANTAR	SÍMBOLO	OBJETO A LEVANTAR	SÍMBOLO	OBJETO A LEVANTAR	SÍMBOLO	OBJETO A PROJETAR (IPPUC)	SÍMBOLO
CREDE	—	CERCA TELA	—	BARREIRA A REMOVER	—	BARREIRA	—	MED-FID ALTERNADO	—
TERRENO	—	MURO	—	PORTÃO	—	PORTÃO	—	MED-FID (PROJEÇÃO DO PROJETO)	—
QUA REBAIXADA 3.50m	—	MED-FID A MANter	—	EDIFICAÇÃO ALTERNAR	—	EDIFICAÇÃO ALTERNAR	—	PAVIMENTAÇÃO DE CONCORGÂNCIA	—
QUA REBAIXADA 7.00m	—	MED-FID A REMOVER	—	CAIXA COFEL - QUADRADA	—	CAIXA COFEL - QUADRADA	—		
EIXO PROJETO	—	PAISADO	—	CAIXA DRENAGEM - QUADRADA	—	CAIXA DRENAGEM - QUADRADA	—		
LIMITE DE PROJETO	—	PAISADO A REMOVER	—	CAIXA OUTROS - QUADRADA	—	CAIXA OUTROS - QUADRADA	—		
ALINHAMENTO PRECISO	—	CICLOVIA	—	CAIXA TELEFAR - QUADRADA	—	CAIXA TELEFAR - QUADRADA	—		
MURO DE CONTENÇÃO	—	EDIFICAÇÃO (COBERTURA)	—	CAIXA SANFAR - QUADRADA	—	CAIXA SANFAR - QUADRADA	—		
ÁREA DE PAVIMENTAÇÃO	—	ADUÇÃO SANFAR - REDONDA	—	CAIXA OUTROS - REDONDA	—	CAIXA OUTROS - REDONDA	—		
OBRA DE ARTE ESPECIAL	—	CURSO D'ÁGUA	—	CAIXA SANFAR - REDONDA	—	CAIXA SANFAR - REDONDA	—		
ÁREA A SER DESAPROPRIADA	—	VALA A REMOVER	—		—		—		
PROJETO EM EXECUÇÃO	—		—		—		—		
Faixa de Transição Provisória	—		—		—		—		

PREFEITO:	COORDENAÇÃO IPPUC:	APPROVAÇÃO:
LUCIANO DUCCI	EDEMAR MEISSNER	
PRESIDENTE DA URBS	SUPERVISÃO URBS:	
MARCOS VALENTE ISFER	PROJETO:	
PRESIDENTE DO IPPUC:	REGINALDO REINERT	
CLEVER UBIRATAN TEIXEIRA DE ALMEIDA	RESPONSÁVEL TÉCNICO:	
	CELITO MANUEL BRUGNARA	
	JOÃO SCHNEIDER FILHO	
	DESENVOLVIMENTO DE PROJETO:	
	CONSORCIO ENGINEM - TRAMO - CONSEL	

TÍTULO:	FRANCHA:
EST. 767 - 890	09/09
BR-476	
MARGINAL ESQUERDA	
PROJETO GEOMÉTRICO	
PLANTA / PERFIL	
ESCALA:	DATA:
HOR. 1:500	Maio. 2010
VER. 1:100	
NOME DR/ARQ/EXT:	REVISÃO N°:
Obra 593_L3_Geom_ME_P01-09.dwg	01