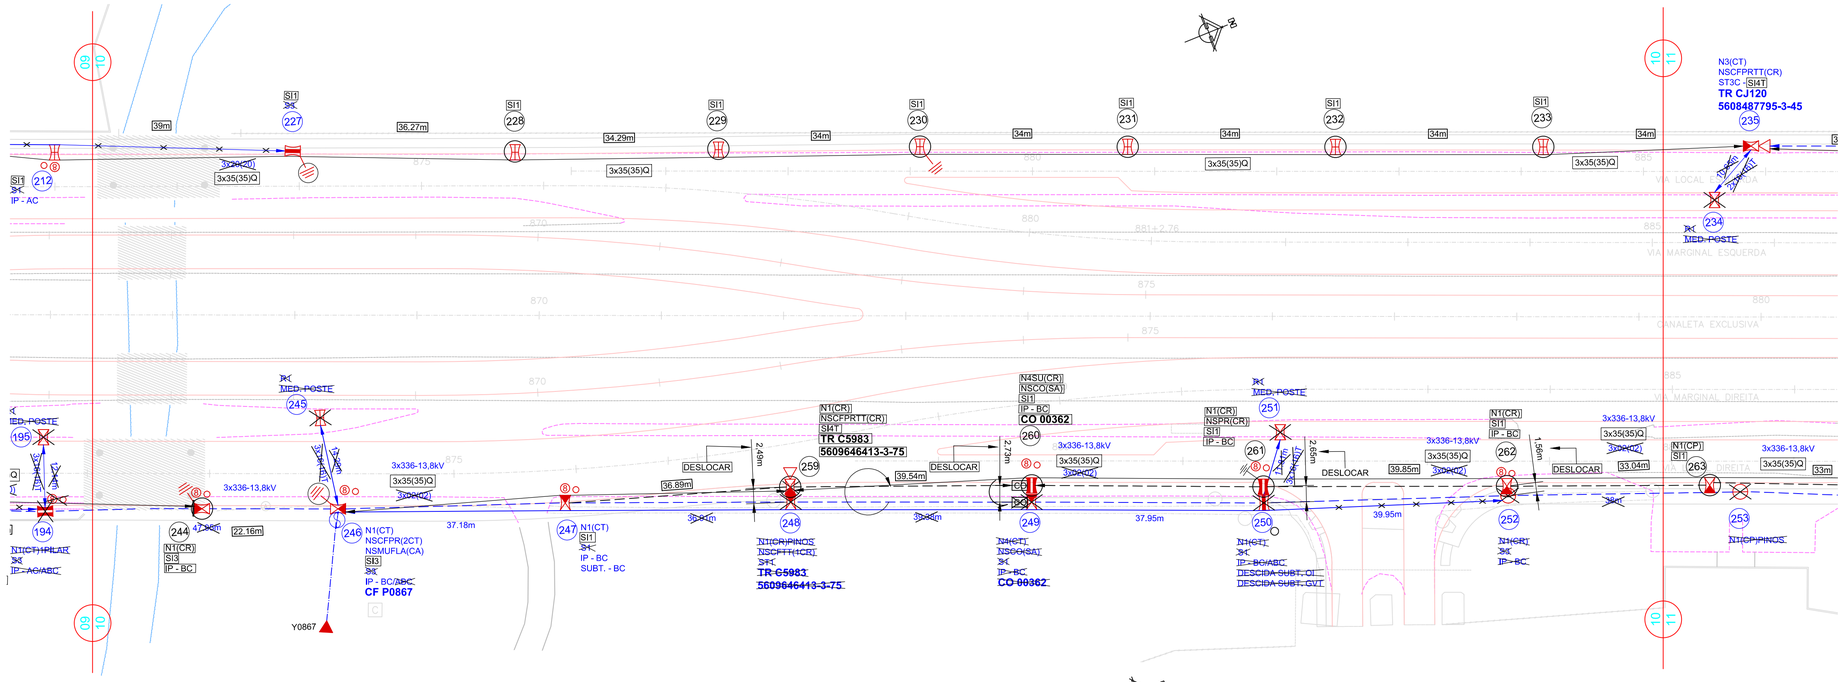

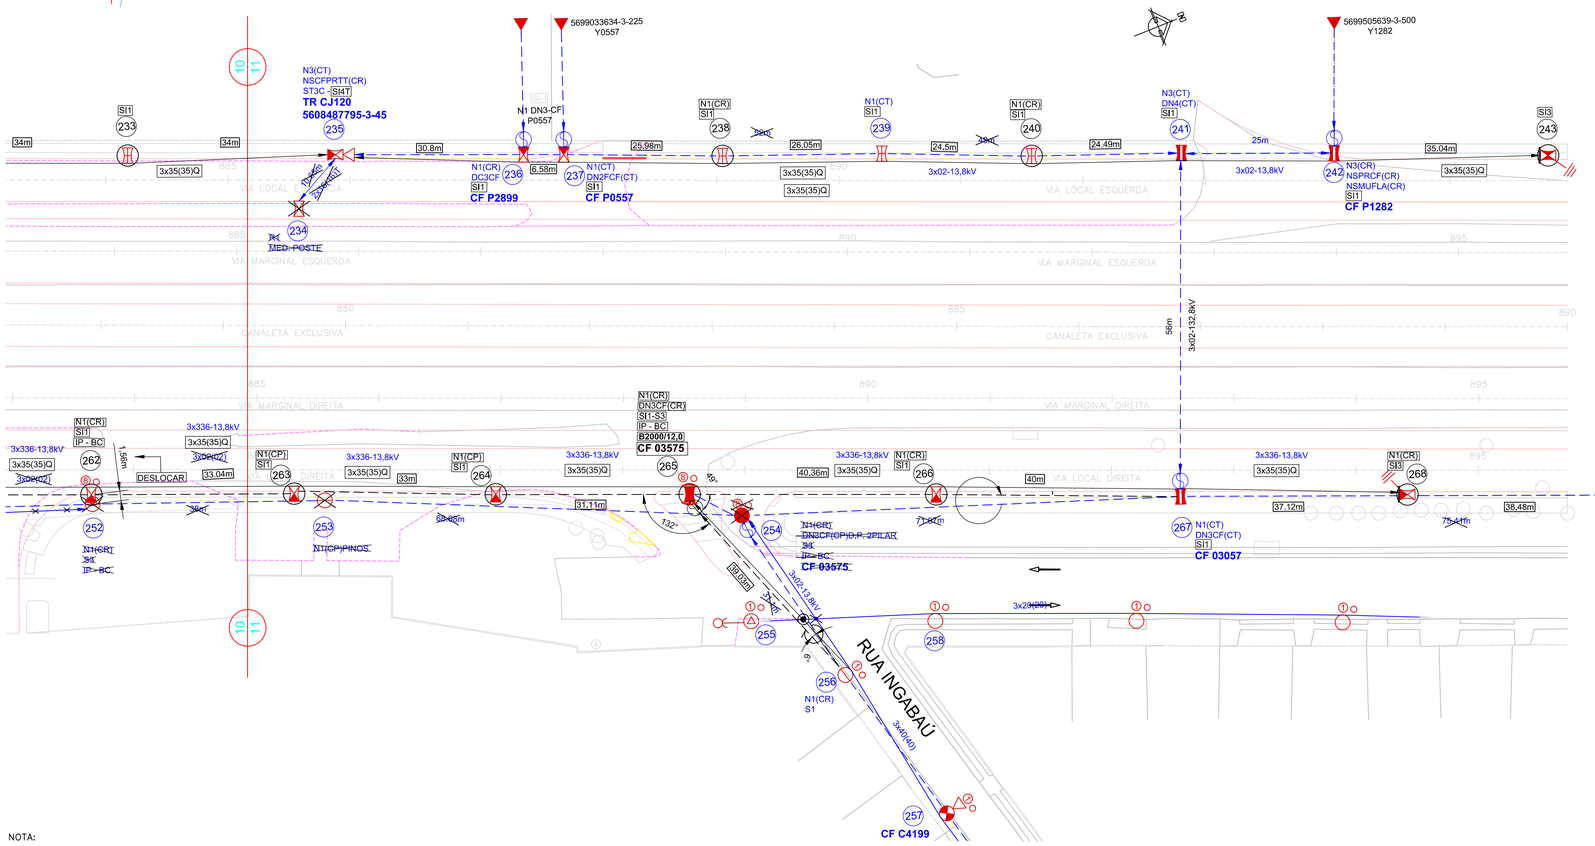

NOTA:

– Todos os postes instalados e relocados deverão manter faixa livre nas calçadas de no mínimo 1,20m, conforme previsto na NBR 9050 (Acessibilidade a edificações, mobiliário, espaço e equipamentos urbanos)

CONVENÇÕES

- REDE DE MÉDIA TENSÃO 13,8kV (ver especificação do cabo)
- REDE DE BAIXA TENSÃO 127/220V (ver especificação do cabo)
- N1F TT PR CF — INDICAÇÃO DE TIPO DE ESTRUTURA PROJETADA
- N1F TT PR CF — INDICAÇÃO DE TIPO DE ESTRUTURA EXISTENTE
- N1F TT PR CF — INDICAÇÃO DE TIPO DE ESTRUTURA A SER RETIRADA
- 3x02(02) — INDICAÇÃO DE BITOLA CABO PROJETADO
- LUMINÁRIA EXISTENTE C/ INDICAÇÃO DO TIPO
- LUMINÁRIA ESPECIAL DE ALTO RENDIMENTO VSO-250W - PROJETADA
- ATERRAMENTO
- TRANSFORMADOR (ver especificação no projeto)
- POSTE DE CONCRETO CIRCULAR C/400 - 9 METROS
- POSTE DE CONCRETO CIRCULAR C/600 - 10,5 METROS
- POSTE DE CONCRETO CIRCULAR C/300 - 9 METROS
- POSTE DE CONCRETO CIRCULAR C/300 - 10,5 METROS
- POSTE DE CONCRETO CIRCULAR ESPECIAL (ver especificação)
- POSTE DE CONCRETO CIRCULAR C/200 - 9 METROS
- POSTE DE CONCRETO CIRCULAR C/300 - 12 METROS
- POSTE DE CONCRETO CIRCULAR C/500 - 12 METROS
- POSTE DE CONCRETO DUPLO T D/200 - 12 METROS
- POSTE DE CONCRETO DUPLO T B/300 - 9 METROS
- POSTE DE CONCRETO DUPLO T D/150 - 10,5 METROS
- POSTE DE CONCRETO DUPLO T B/300 - 10,5 METROS
- POSTE DE CONCRETO DUPLO T B/600 - 10,5 METROS
- POSTE DE CONCRETO DUPLO T B/300 - 12 METROS
- POSTE DE CONCRETO DUPLO T B/600 - 12 METROS
- POSTE DE CONCRETO DUPLO T ESPECIAL (ver espec.)
- INDICAÇÃO DE POSTE OU EQUIP. A SER RETIRADO
- INDICAÇÃO DE POSTE OU EQUIPAMENTO PROJETADO
- ESTAI DE CONTRA-POSTE
- ESTAI DE POSTE A POSTE
- CONCRETAGEM DE POSTE
- ESCORA DE SUBSOLO DUPLA
- CHAVE FUSÍVEL

Urbanização de Curitiba S.A.- URBS

Instituto de Pesquisa e Planejamento Urbano de Curitiba - IPPUC

OBS:
1) QUANTO AS ESTRUTURAS OS ÍNDICES TEM O SEGUINTE SIGNIFICADO
CA - CRUZETA DE AÇO 1000DAN
CM - CRUZETA DE MADEIRA
CT - CRUZETA DE CONCRETO TIPO T
CR - CRUZETA DE CONTRETO RETA
DV - ISOLADOR TIPO DISCO DE VIDRO
PV - PINO DE VIDRO
DP - ISOLADOR TIPO DISCO DE PORCELANA
B POLI - ISOLADOR TIPO BASTÃO POLIMÉRICO.
B PORC - ISOLADOR TIPO BASTÃO PORCELANA
2) INTERLIGAR A CORDOALHA EM TODAS AS ESTRUTURAS C3, C4, FINAIS DE BT E EM TODOS OS TRAFOS.
3) TODOS OS RAMAIS COM DISTÂNCIA INDICADA DEVEM SER TROCADOS
4) OS RAMAIS NÃO INDICADOS SÃO 16mm.
5) OS RAMAIS COM DISTÂNCIA INFORMADA DEVEM SER SUBSTITUÍDOS. OS QUE NÃO TIVEREM DISTÂNCIA INFORMADA DEVEM SER REINSTALADOS.
6) COM RELAÇÃO AOS CABOS CONSIDERA-SE QUE EM AMBIENTE URBANO TODOS OS CABOS SÃO DO TIPO CA PARA AT E BT NUAS E QUADRUPLEX QUANDO FOR BT ISOLADA. EM CASO DE EXISTÊNCIA DE CABOS DIFERENTES DO PADRÃO, O MESMO SERÁ INDICADO.
7) LOCAR POSTES NOVOS A 0,5m DO MEIO FIO PROJETADO PELO IPPUC
8) QUANDO DA CONSTRUÇÃO, CONFIRMAR NOVO ALINHAMENTO DAS RUAS COM O IPPUC.

OSE:	PROJETO:		O.O.:
COPEL DISTRIBUIÇÃO S.A.	APROVAÇÃO:		R.D.U. - CURITIBA CLIENTE: COPEL DISTRIBUIÇÃO S. A. OBRA: RELOCAÇÃO E AMPLIAÇÃO DE RDU - LINHA VERDE NORTE LOTE 03 - PAC 02 TC 0436534 - 77/2014.
FERREIRA LEVANTAMENTOS TOPOGRÁFICOS LTDA FONE: (0xx41)-3023-3734	LEVTO.: ESPERANÇA	DATA.: 02/15	Responsável Técnico: Paulo Ricardo P. Esperança Bacharelado - CREA 44165/TD - PR
	DES.: ESPERANÇA	DATA.: 10/02/15	☒ SOLICITAR ALINHAMENTO
	CONF.: ESPERANÇA	ESCALA: H 1:500	AVISAR: ☒ OI ☒ GVT ☒ EMBRATEL ☒ HTT ☒ TV's ☒ FIBRA COPEL
	PROJ.: 573923		
	PEP.: I155206801	FOLHA: 07/07	