


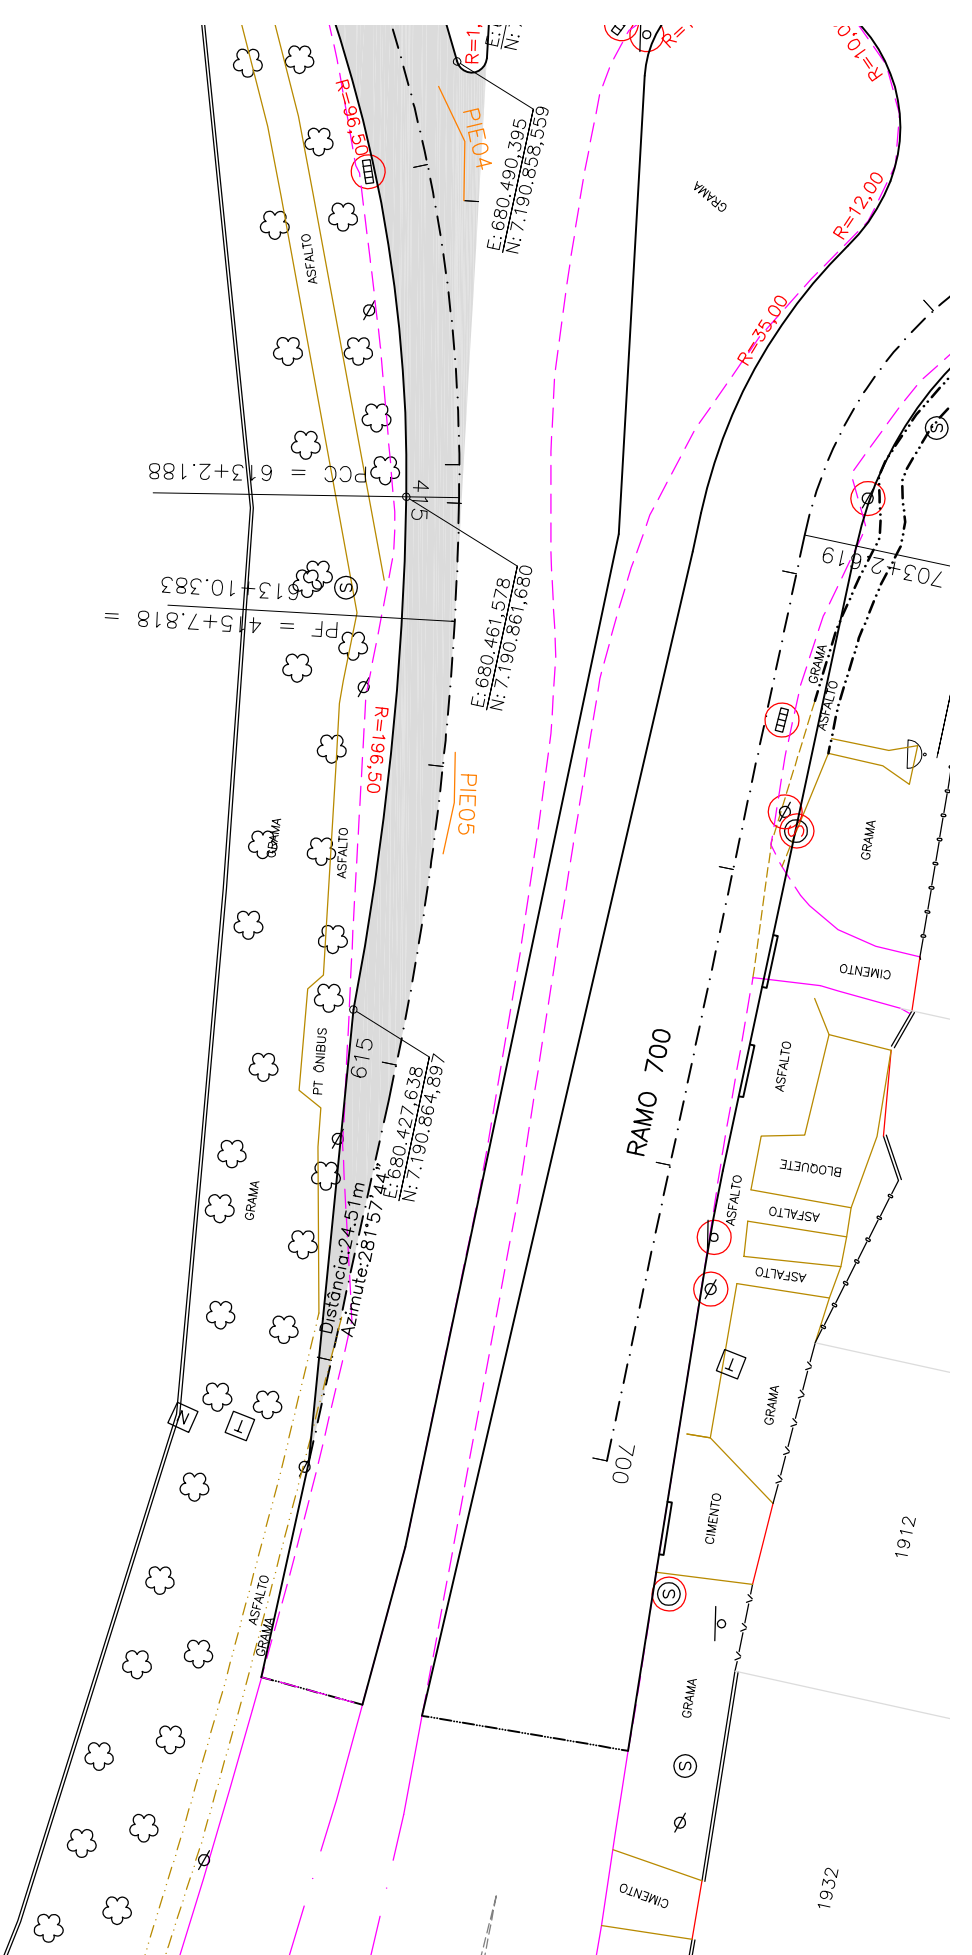

ARTICULAÇÃO DAS PRANCHAS

02/02

0.

PROGRAMA DE RECUPERAÇÃO AMBIENTAL E AMPLIAÇÃO DA CAPACIDADE DA REDE INTEGRADA DE TRANSPORTE

LINHA VERDE


SETOR NORTE

ESTAÇÕES DE EMBARQUE E DESEMBARQUE PAVIMENTAÇÃO DE VIAS



04	ADEQUAÇÕES GEOMÉTRICAS PARA CONCORRÊNCIA COM PISTA EXISTENTE (PPUD)	17/03/15	
03	ADEQUAÇÕES GEOMÉTRICAS SOLICITADAS PELO PPJC	02/02/11	
02	ALTERAÇÕES GEOMÉTRICAS SOLICITADAS PELA URBS	17/09/10	
01	ALTERAÇÕES GEOMÉTRICAS SOLICITADAS PELA URBS	17/02/10	
Nº	DISCRIMINAÇÃO DAS REVISÕES	DATA	APROVADO

 Urbanização de Curitiba S.A. - URBS

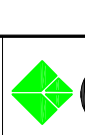

Instituto de Pesquisa e Planejamento Urbano de Curitiba - IPPUC

TÍTULO	LOCAL	PROJEÇÃO
LINHA VERDE NORTE	ESTAÇÃO SOLAR ATUBA	
	EST. 890 – 1032	
	RAMO 600 - ATUBA	
	EST. 600 – 616	
comprimento	PROJETO GEOMÉTRICO	
ESCALA	PLANTA / PERFIL	
HOR: 1500 VER: 1:1000	data	revisão pr.
	Julho, 2010	
	Proj: 993.1-4, Geom.-BI, R602, P01-02.dwg	

Elementos Verticais	Cotas do Projeto	Cotas do Terreno	Escala
CCV=50,000	924,571	924,309	916
	925,054	925,060	917
	925,593	925,569	918
	926,348	926,256	919
CCV=30,000	927,226	927,160	920
			921

[illegible]

PREFEITO	CONSERVADOR PÍPICO
EDMILSON MEISNER	
SUPERVISOR URBIS	
LUCIANO DUCCI	
PRESIDENTE DA URBIS	PROJETO
	REGULADO REINERT
	REPARAÇÃO E MANUTENÇÃO DE REDE D'ÁGUA
MARCOS VALENTE ISFER	JOÃO SCHNEIDERLHO
PRESIDENTE DO PÍPICO	DESENVOLVIMENTO DE PROJETO
CLEYER UBIRATAN TEIXEIRA DE ALMEIDA	CONSORCIO ENGENH - TRAMO - CONSUEL

	Instituto de Pesquisa e Planejamento Urbano de Curitiba - IPPUC
TÍTULO:	LINHA VERDE NORTE
TÓPICO:	ESTAÇÃO SOLAR ATUBA EST. 890 – 1032
SERIOTE:	RAMO 600 - ATUBA EST. 600 – 616
CONTRATO:	PROJETO GEOMÉTRICO PLANTA / PERFIL
ESCALA:	Título
HOR.: 1900 VER.: 1700	Julho, 2010
	Obras 593,1-4; Geom.-BI - R600-P01 - D2.dwg
	PROJETO P-1
	01