




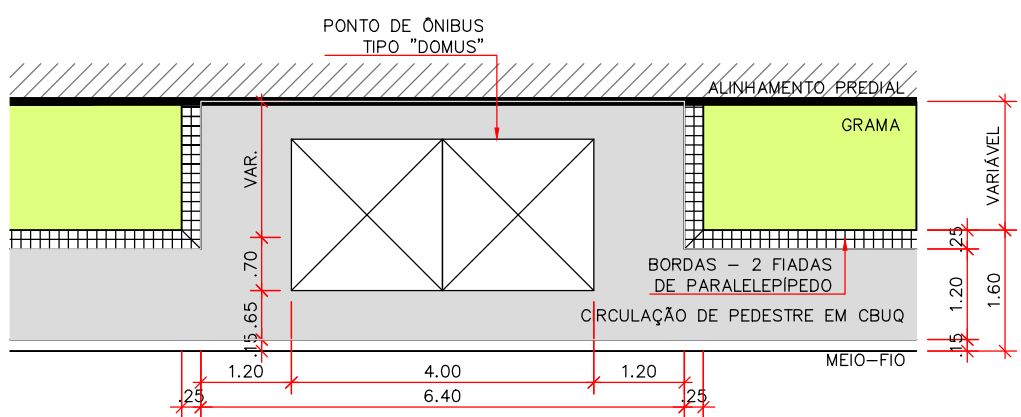


DETALHE TÍPICO - PONTO DE ÔNIBUS EM CALÇADA
(CALÇADA JUNTO AO MBO FIO)
ESCALA 1/100

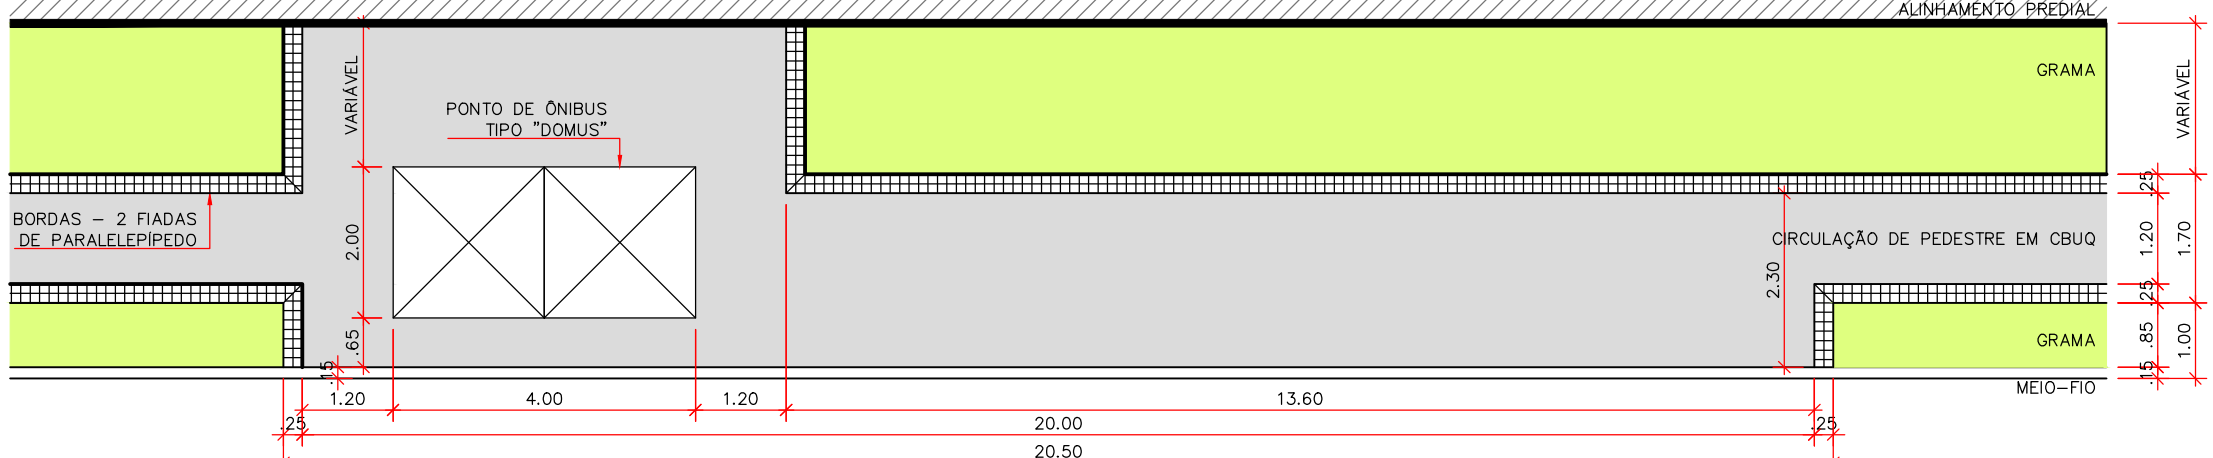


DETALHE TÍPICO - PONTO DE ÔNIBUS EM CALÇADA
(CALÇADA ENTRE FAIXAS DE GRAMA)
ESCALA 1/100

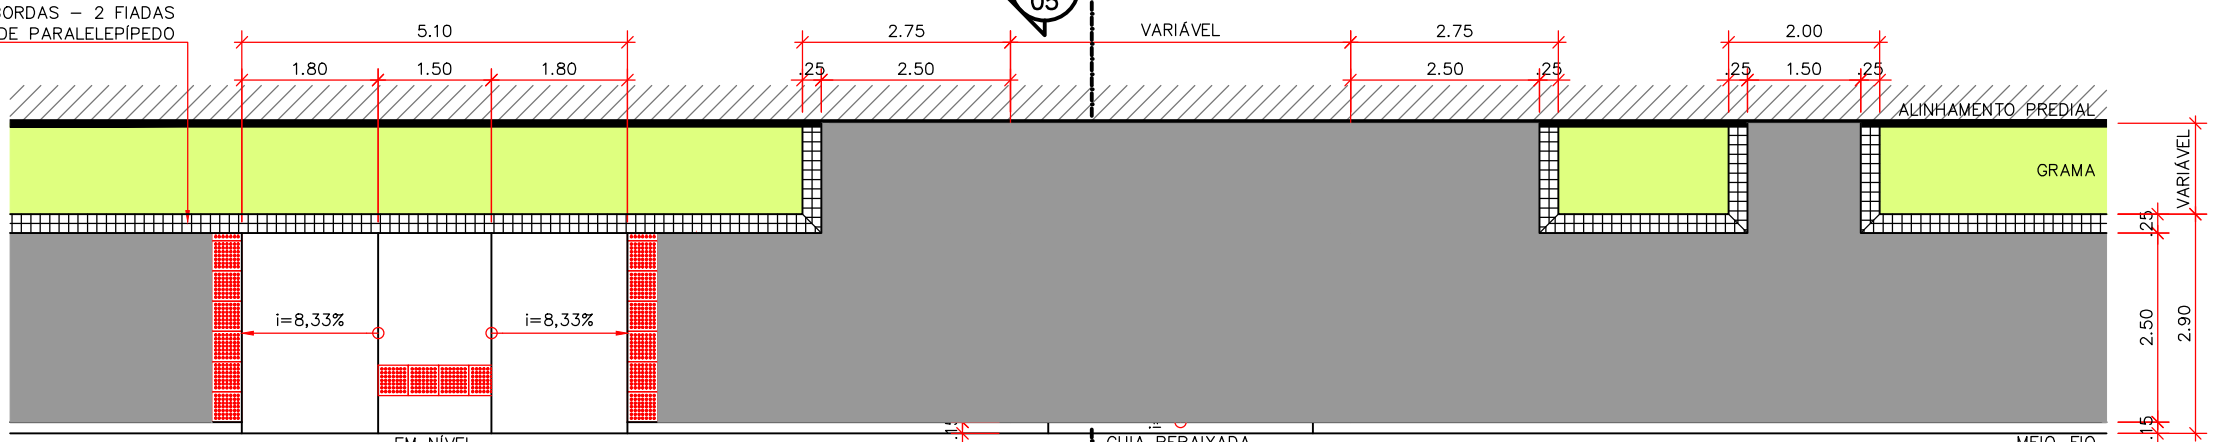


DETALHE TÍPICO - CIRCULAÇÃO COMPARTILHADA
(CALÇADA JUNTO AO MBO FIO)
ESCALA 1/100

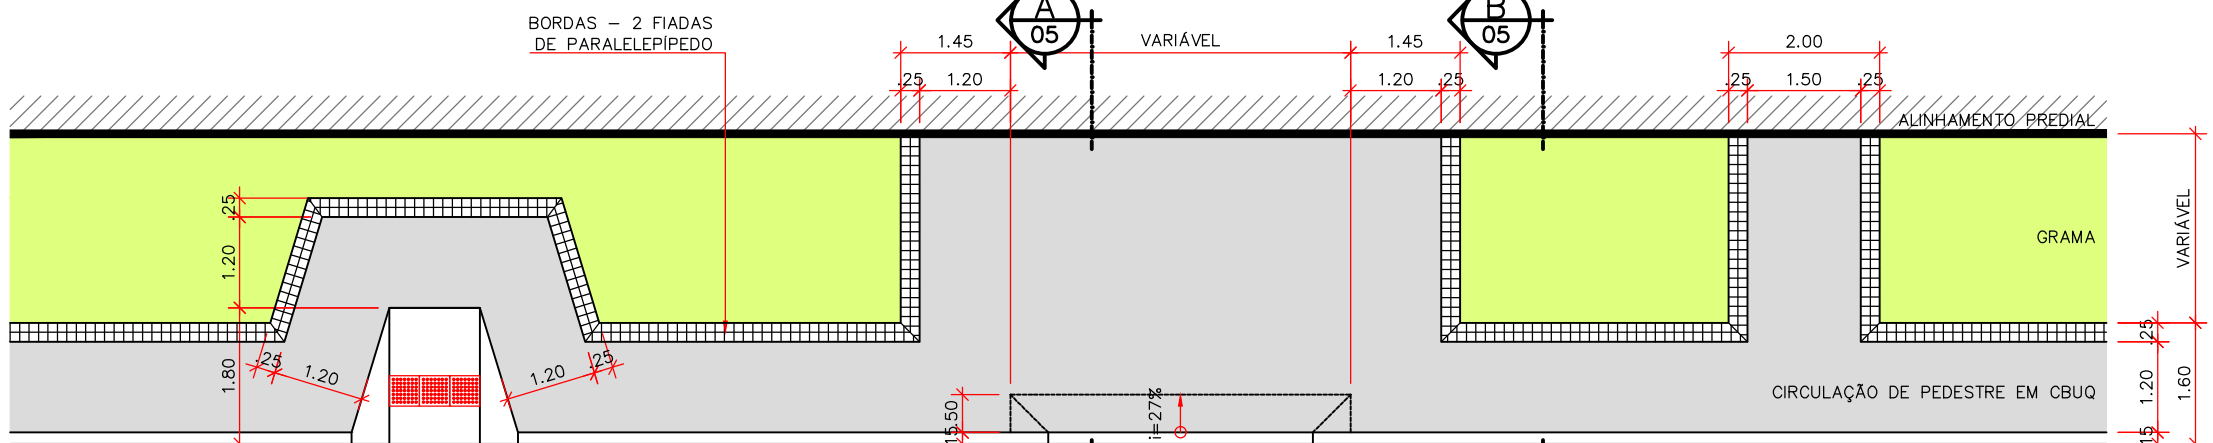


DETALHE TÍPICO - CALÇADA
(CALÇADA JUNTO AO MBO FIO)
ESCALA 1/100

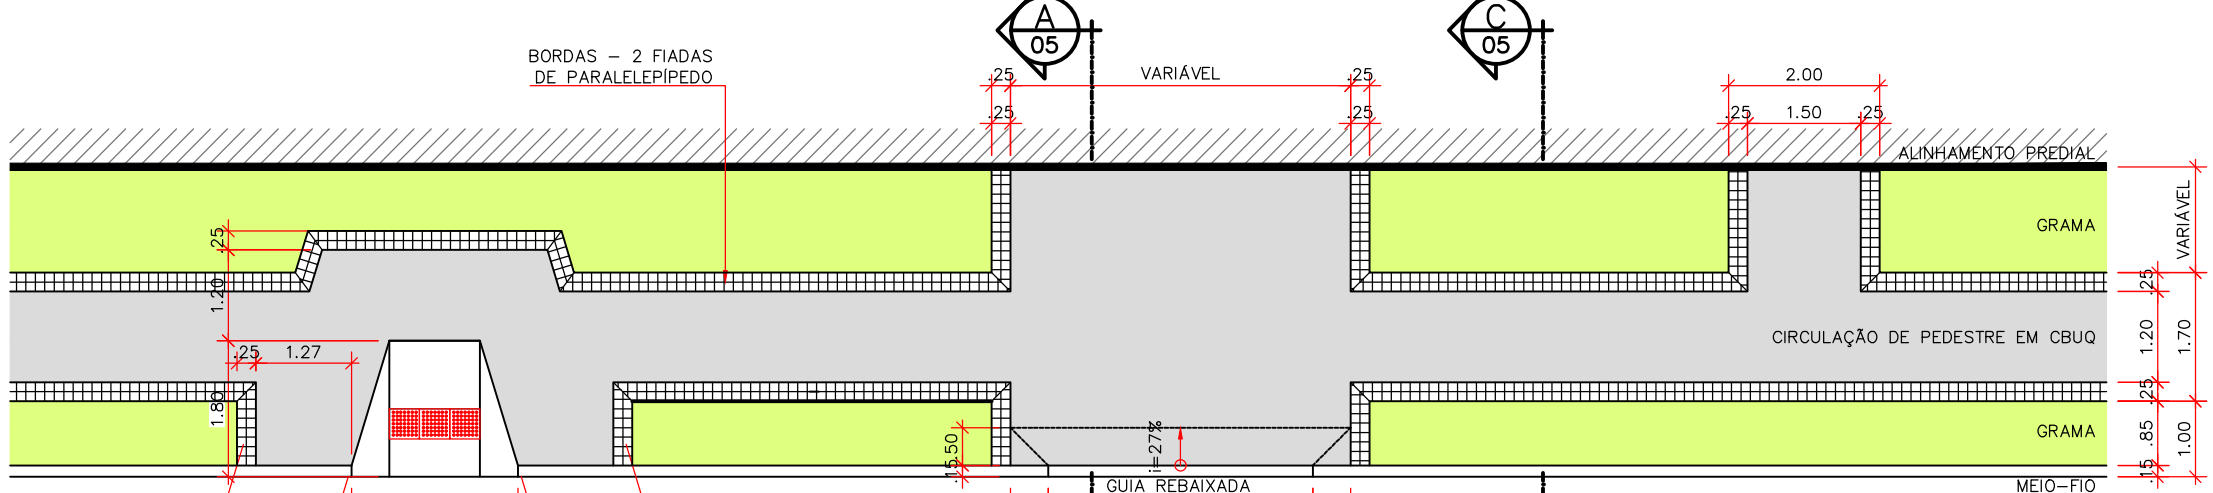


DETALHE TÍPICO - CALÇADA
(CALÇADA ENTRE FAIXAS DE GRAMA)
ESCALA 1/100

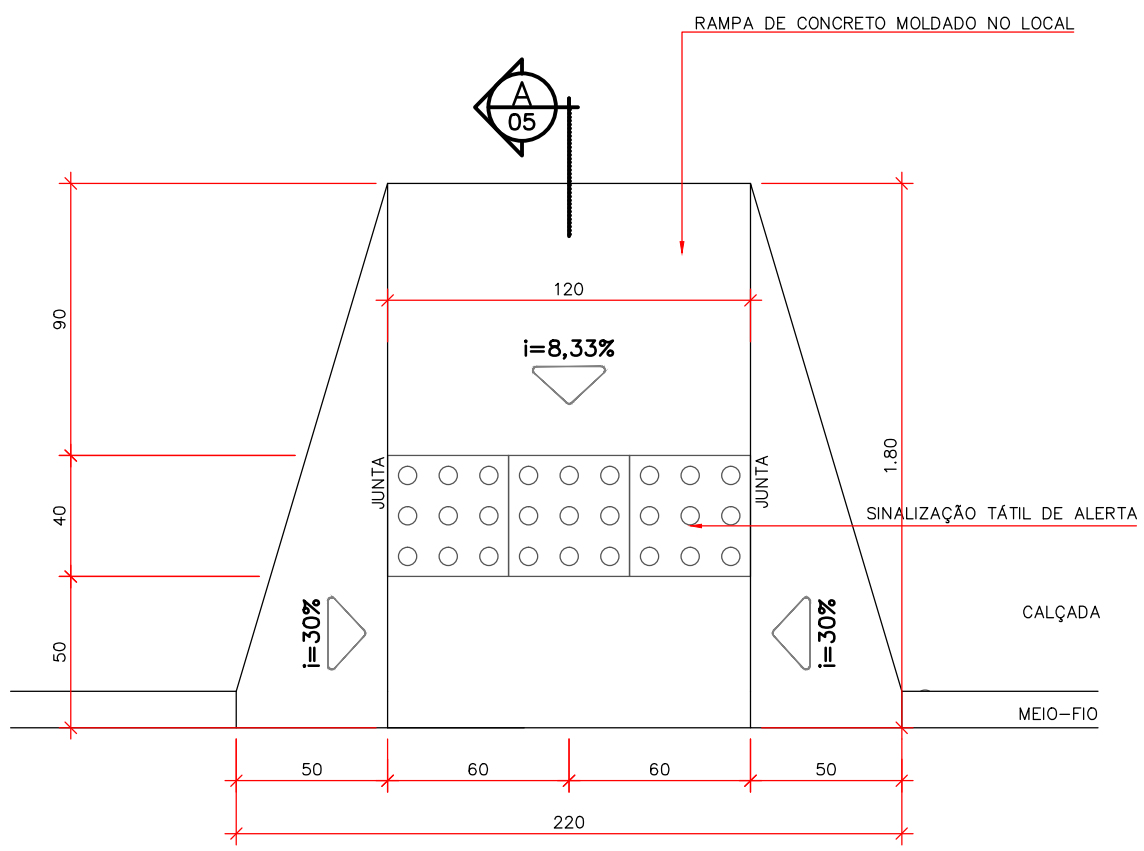


RAMPA DE ACESSO PADRÃO AS PESSOAS
COM DIFICULDADE DE LOCOMOÇÃO - PLANTA
ESCALA 1/25
OBS.: EXECUTAR RAMPA EM CONFORMIDADE COM A NORMA ABNT NBR 9050/2004

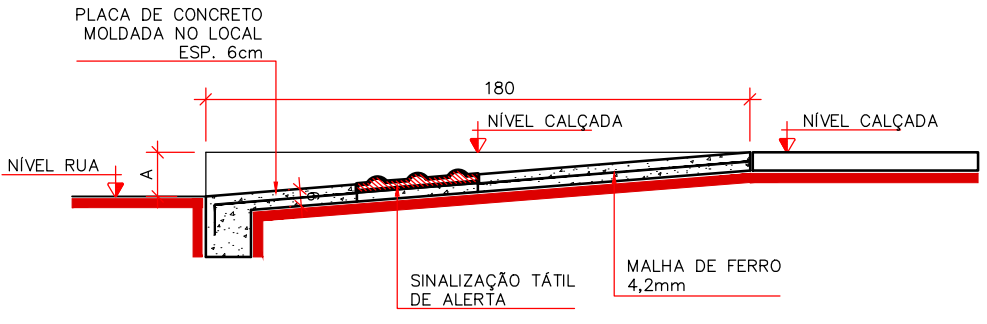


RAMPA DE ACESSO PADRÃO AS PESSOAS
COM DIFICULDADE DE LOCOMOÇÃO - SEÇÃO A
ESCALA 1/25

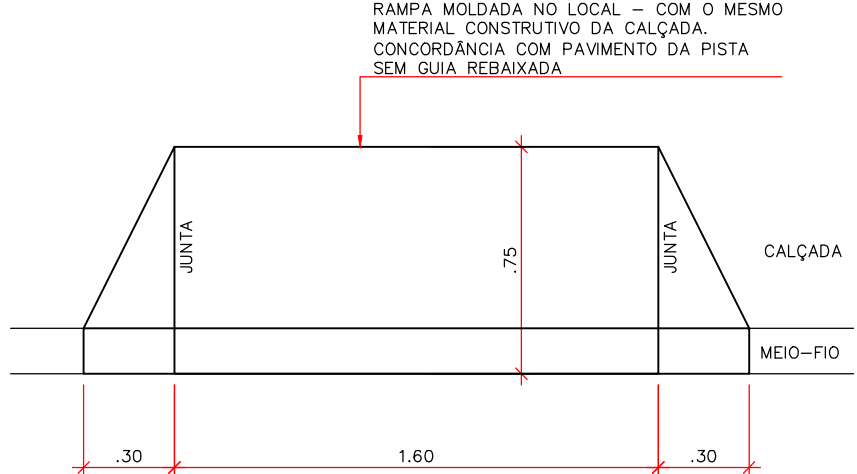

RAMPA DE ACESSO A CICLISTAS
ESCALA 1/25

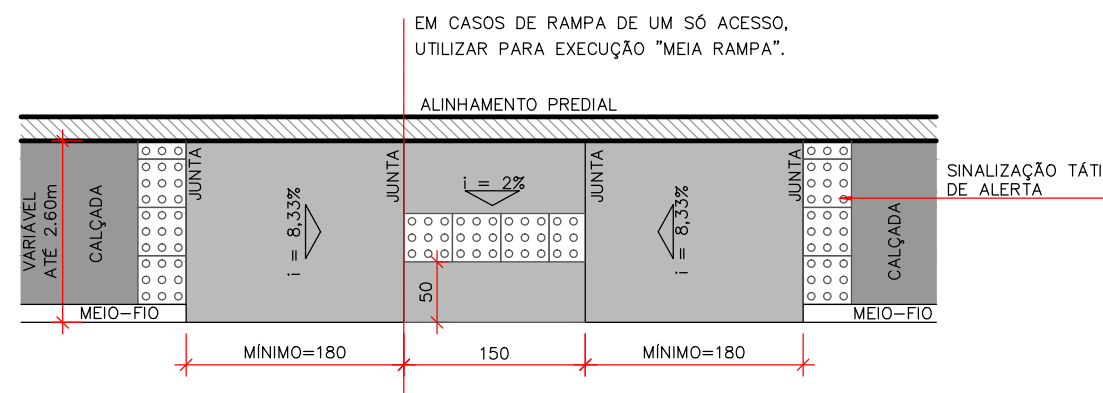

RAMPA DE ACESSO PADRÃO AS PESSOAS
COM DIFICULDADE DE LOCOMOÇÃO
EM PASSEIOS ESTREITOS - PLANTA
ESCALA 1/25
OBS.: EXECUTAR RAMPA EM CONFORMIDADE COM A NORMA ABNT NBR 9050/2004

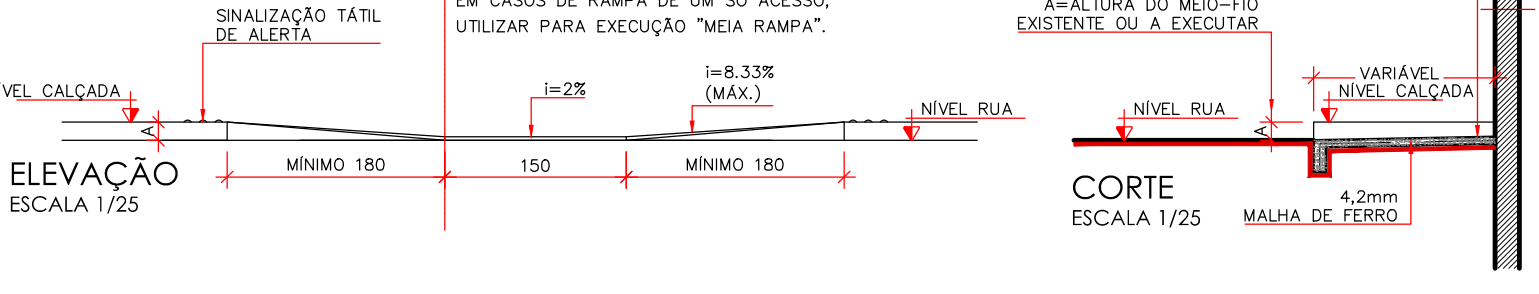

PROGRAMA DE INFRA-ESTRUTURA DE TRANSPORTE E DA MOBILIDADE URBANA PRO - TRANSPORTE MINISTÉRIO DAS CIDADES

EXTENSÃO DA LINHA VERDE SUL

LOTE 02 ANTEPROJETO DE CALÇAMENTO



PREFEITO MUNICIPAL GUSTAVO FRUET		IPPUC SUPERVISÃO DE PLANEJAMENTO	
PRESIDENTE IPPUC SÉRGIO POVOA PIRES		Nº	DISCRIMINAÇÃO DAS REVISÕES
SUPERVISÃO DE PLANEJAMENTO		01	
COORDENAÇÃO DE MOBILIDADE URB. E TRANSP.		02	
SECTOR DE PLANEJAMENTO VARIO		03	
SECTOR DE ESTUDOS E MODELAGEM DE TRANSP.		04	
SECTOR DE PROJETOS VARIOS		05	
FRANCISCO CARON MALUCELLI			
SECTOR DE GESTÃO DE PROJETOS			
JOÃO GUSTAVO CARRARO HORTMANN			
SECTOR DE MOBILIDADE NÃO MOTORIZADA			
ANTONIO CARLOS DE MATTOS MIRANDA			

Urbanização de Curitiba S.A.- URB		Instituto de Pesquisa e Planejamento Urbano de Curitiba - IPPUC	
TÍTULO		CONTEÚDO	
ANTEPROJETO CALÇAMENTO		CANALETA EXCLUSIVA DETALHAMENTO	
AUTOR		RESPONSÁVEL TÉCNICO	
IPPUC		Arquiteta Ana Cristina Ramalho Teixeira Gomes	
SUPERVISÃO DE PLANEJAMENTO		CAU-PPR 52763-7	
ESCALA		NOME ORIENTADOR	
H=1.500		ANACRISTINA	
DATA		AGOSTO/2018	
Nº DE PRANCHAS		NOME ORIENTADOR	
06		JOÃO GUSTAVO CARRARO HORTMANN	

DIREITOS AUTORAIS RESERVADOS. QUALQUER MODIFICAÇÃO DEVERÁ TER AUTORIZAÇÃO DO IPPUC.