




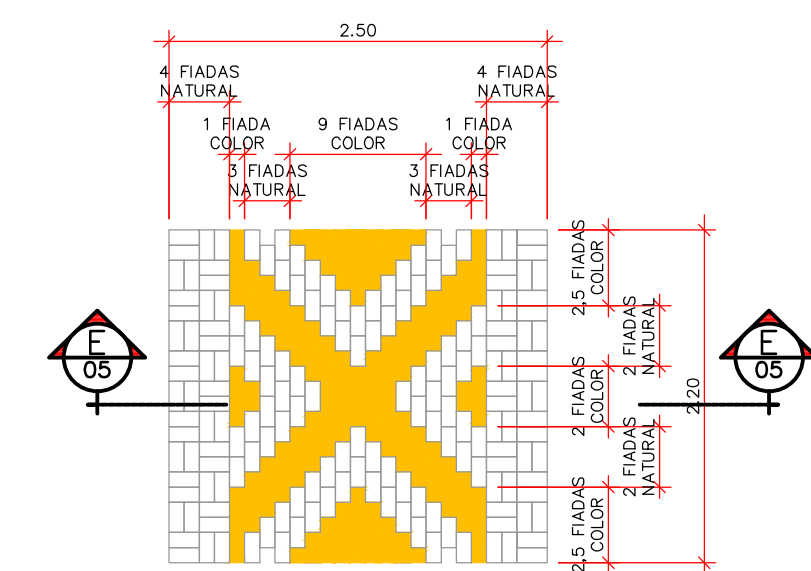


DETALHE CALÇADA PAVER EM FRENTE AO FUTURO TERMINAL CIC
ESCALA 1/50

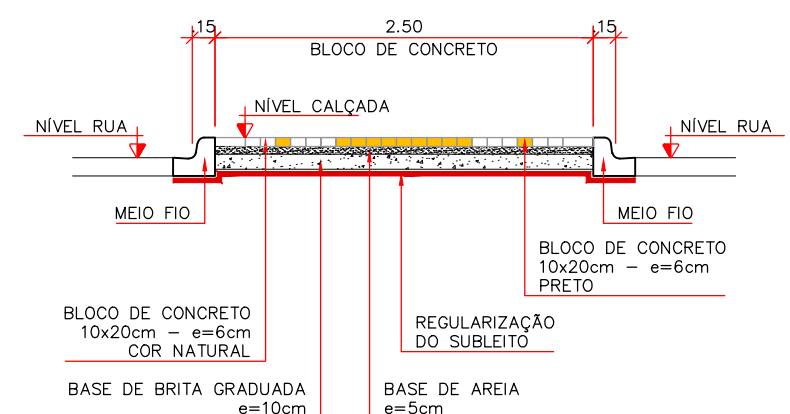


CORTE E - SEÇÃO TÍPICA COM BLOCO DE CONCRETO
ESCALA 1/50

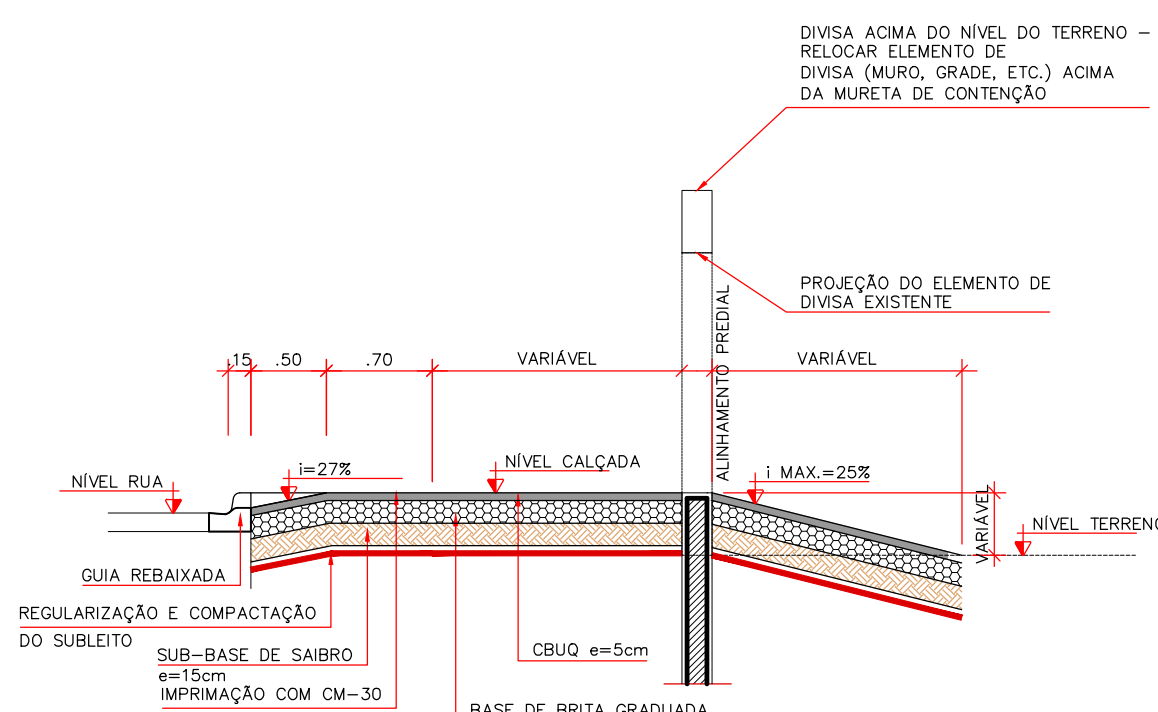


CORTE EE - DETALHE TÍPICO - ACESSO DE VEÍCULOS
ESCALA 1/50

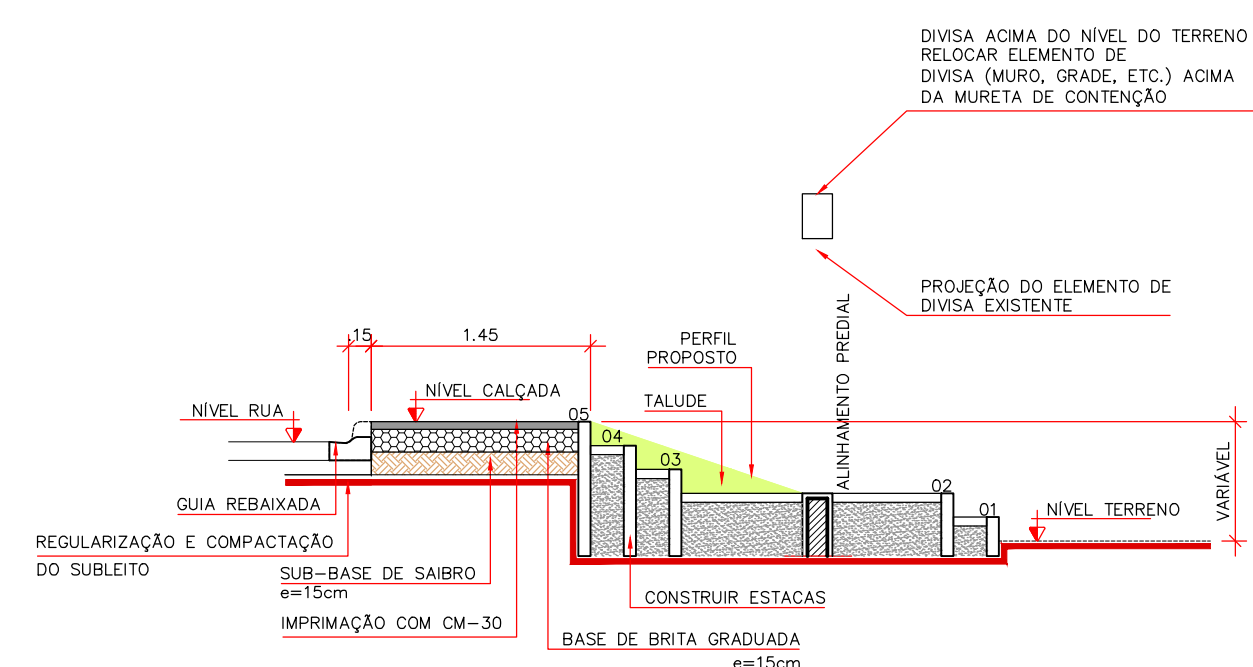


CORTE FF - DETALHE TÍPICO - ACESSO DE PEDESTRES
ESCALA 1/50

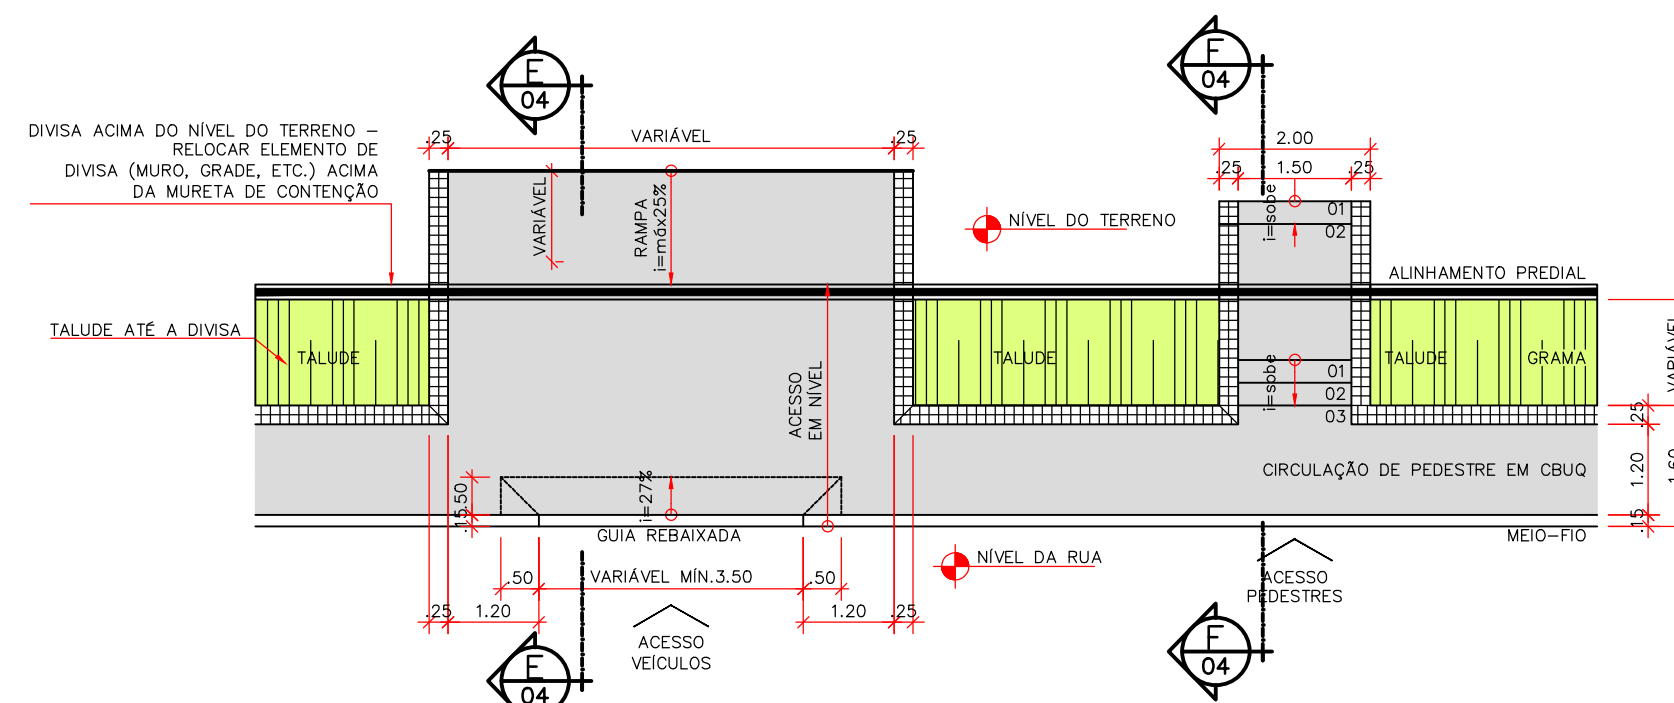


DETALHE TÍPICO 02A- CALÇADA
(CALÇADA JUNTO AO MEIO FIO)
ESCALA 1/100

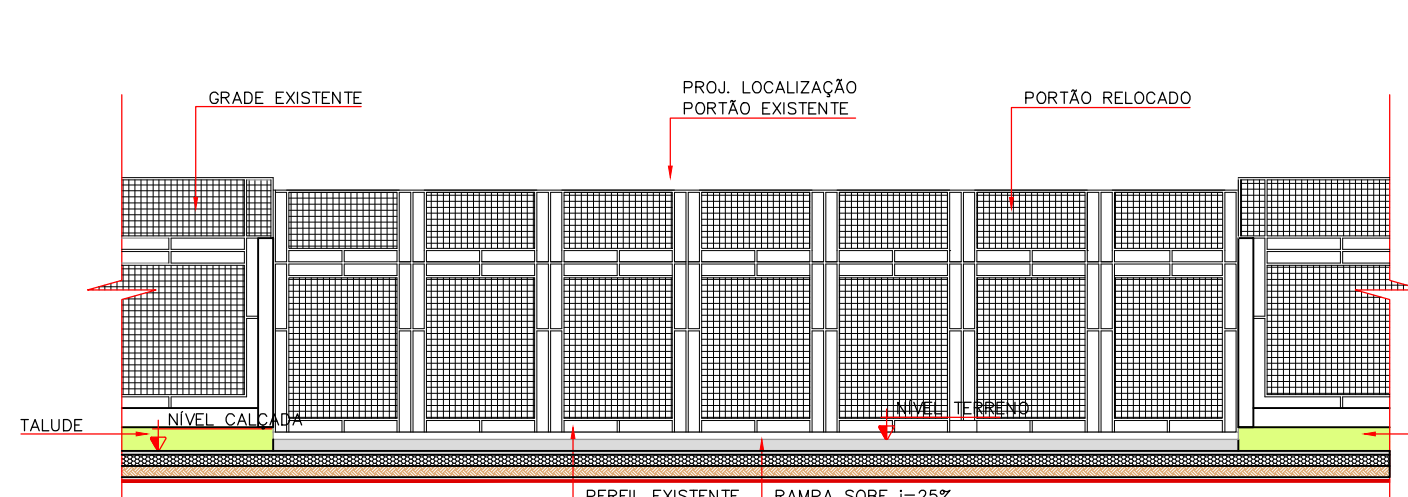


VISTA FRONTAL RAMPA - CASO ESPECÍFICO 02
ESCALA 1/100

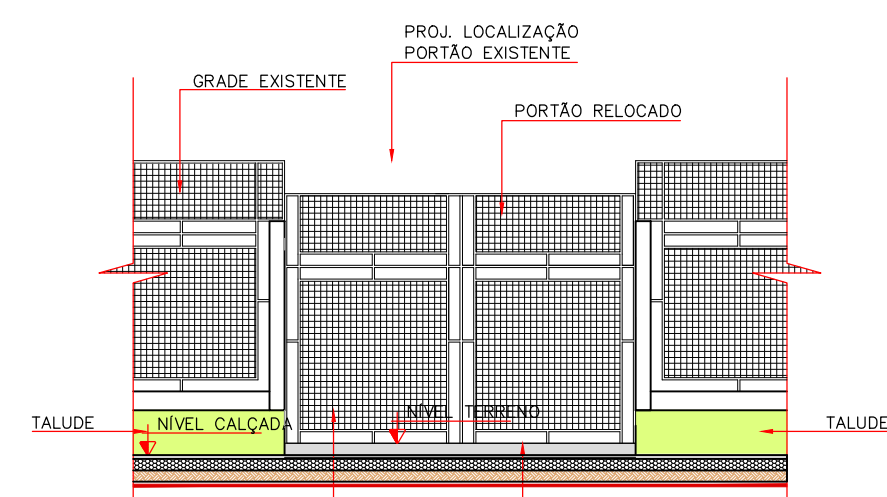


VISTA FRONTAL RAMPA - CASO ESPECÍFICO 02
ESCALA 1/100

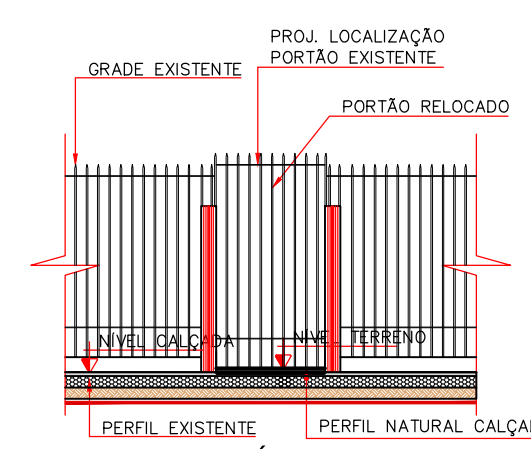


CASO ESPECÍFICO 03
VISTA FRONTAL RAMPA
ESCALA 1/100

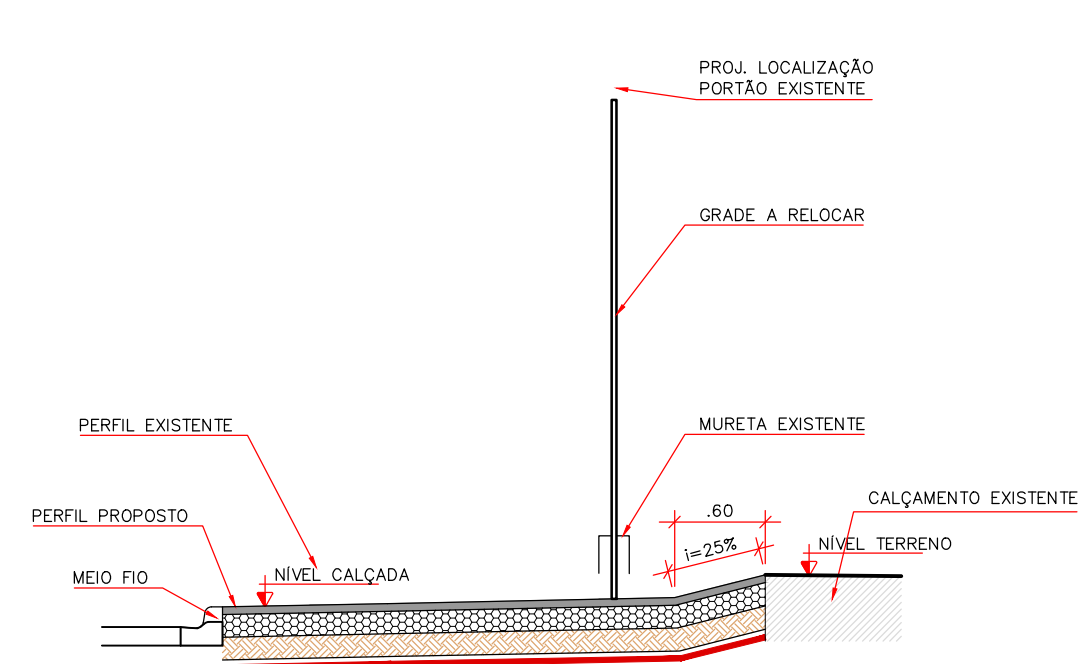

CASO ESPECÍFICO 02
DETALHE DA EXECUÇÃO DA RAMPA - CORTE
ESCALA 1/50

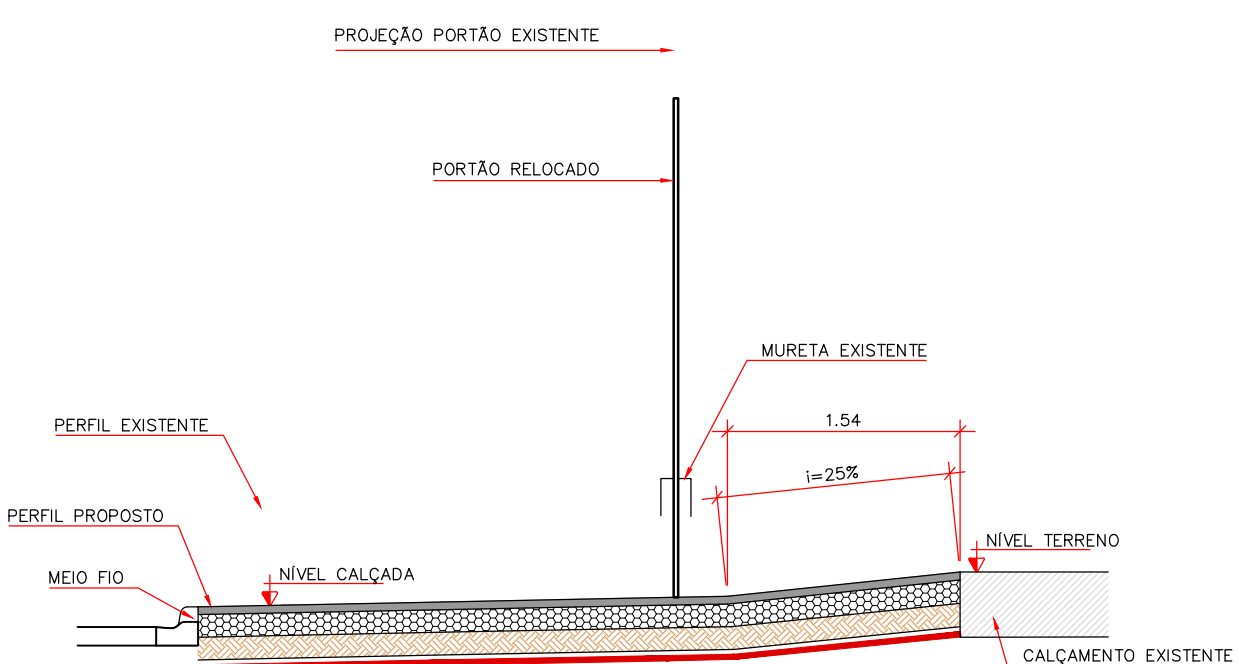

CASO ESPECÍFICO 02
DETALHE DA EXECUÇÃO DA RAMPA - CORTE
ESCALA 1/50

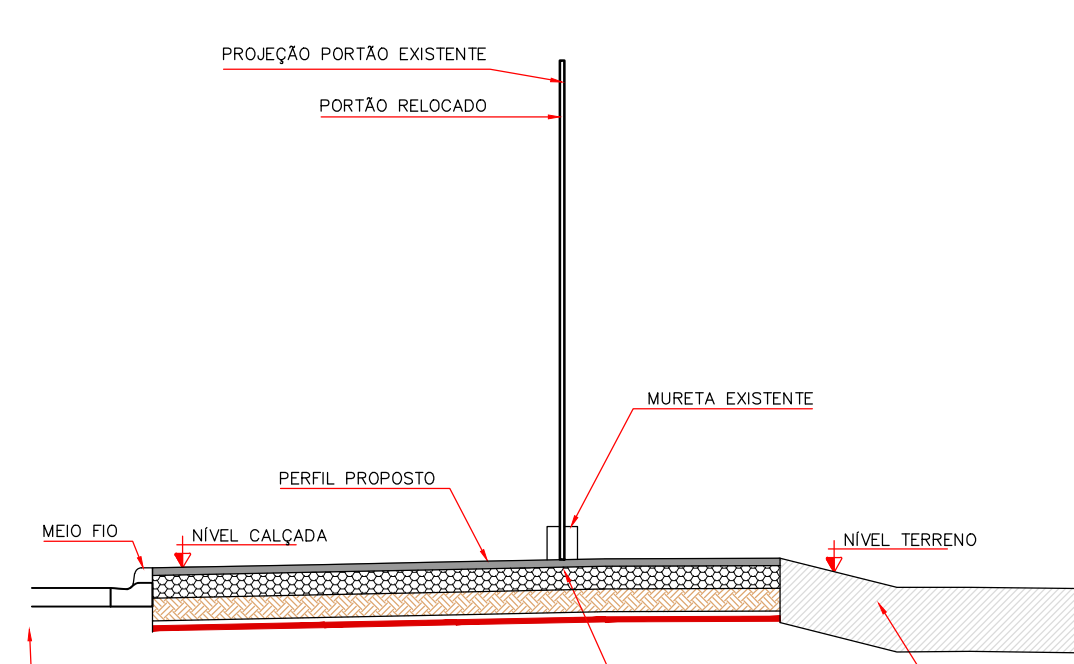

CASO ESPECÍFICO 03
DETALHE DA EXECUÇÃO DA RAMPA - CORTE
ESCALA 1/50

PROGRAMA DE INFRA-ESTRUTURA DE TRANSPORTE E DA MOBILIDADE URBANA PRO - TRANSPORTE MINISTÉRIO DAS CIDADES

EXTENSÃO DA LINHA VERDE SUL

LOTE 02 ANTEPROJETO DE CALÇAMENTO



Urbanização de Curitiba S.A.- URBIS

Instituto de Pesquisa e Planejamento Urbano de Curitiba - IPPUC

ANTEPROJETO CALÇAMENTO

CANALETA EXCLUSIVA DETALHAMENTO

IPPUC SUPERVISÃO DE PLANEJAMENTO

RESPONSÁVEL TÉCNICO
Arquiteta Ana Cristina Ramalho
Teixeira Gomes
CAU-PPR 52763-7

C06

ESCALA	DESENHO	DATA	NOME DESINHO	Nº DE PRANCHAS
H=1:500	ANACRISTINA	AGOSTO/2019	06_SUL_SUL_CALÇAMENTO.DWG	06

DIREITOS AUTORAIS RESERVADOS. QUALQUER MODIFICAÇÃO DEVERÁ TER AUTORIZAÇÃO DO IPPUC.

PREFEITO MUNICIPAL GUSTAVO FRUET	
PRESIDENTE IPPUC SERGIO POVOA PIRES	
SUPERVISÃO DE PLANEJAMENTO ARIADNE GIACOMAZZI MATTEI MANZI	
COORDENAÇÃO DE MOBILIDADE URB. E TRANSP. MARCIO AUGUSTO DE TOLEDO TEIXEIRA	
SETOR DE PLANEJAMENTO VARIO RACHEL ADRIANA CRUZ	
SETOR DE ESTUDOS E MODELAGEM DE TRANSP. FRANCISCO CARON MALUCELLI	
SETOR DE PROJETOS VARIOS FERNANDO DA SILVA CHIMINSKI	
SETOR DE GESTÃO DE PROJETOS JOÃO GUSTAVO CARRARO HORTMANN	
SETOR DE MOBILIDADE NÃO MOTORIZADA ANTONIO CARLOS DE MATTOS MIRANDA	

IPPUC SUPERVISÃO DE PLANEJAMENTO		
Nº	DISCRIMINAÇÃO DAS REVISÕES	DATA
01		
02		
03		
04		
05		
CONFERIDO	APROVADO	VISTO