




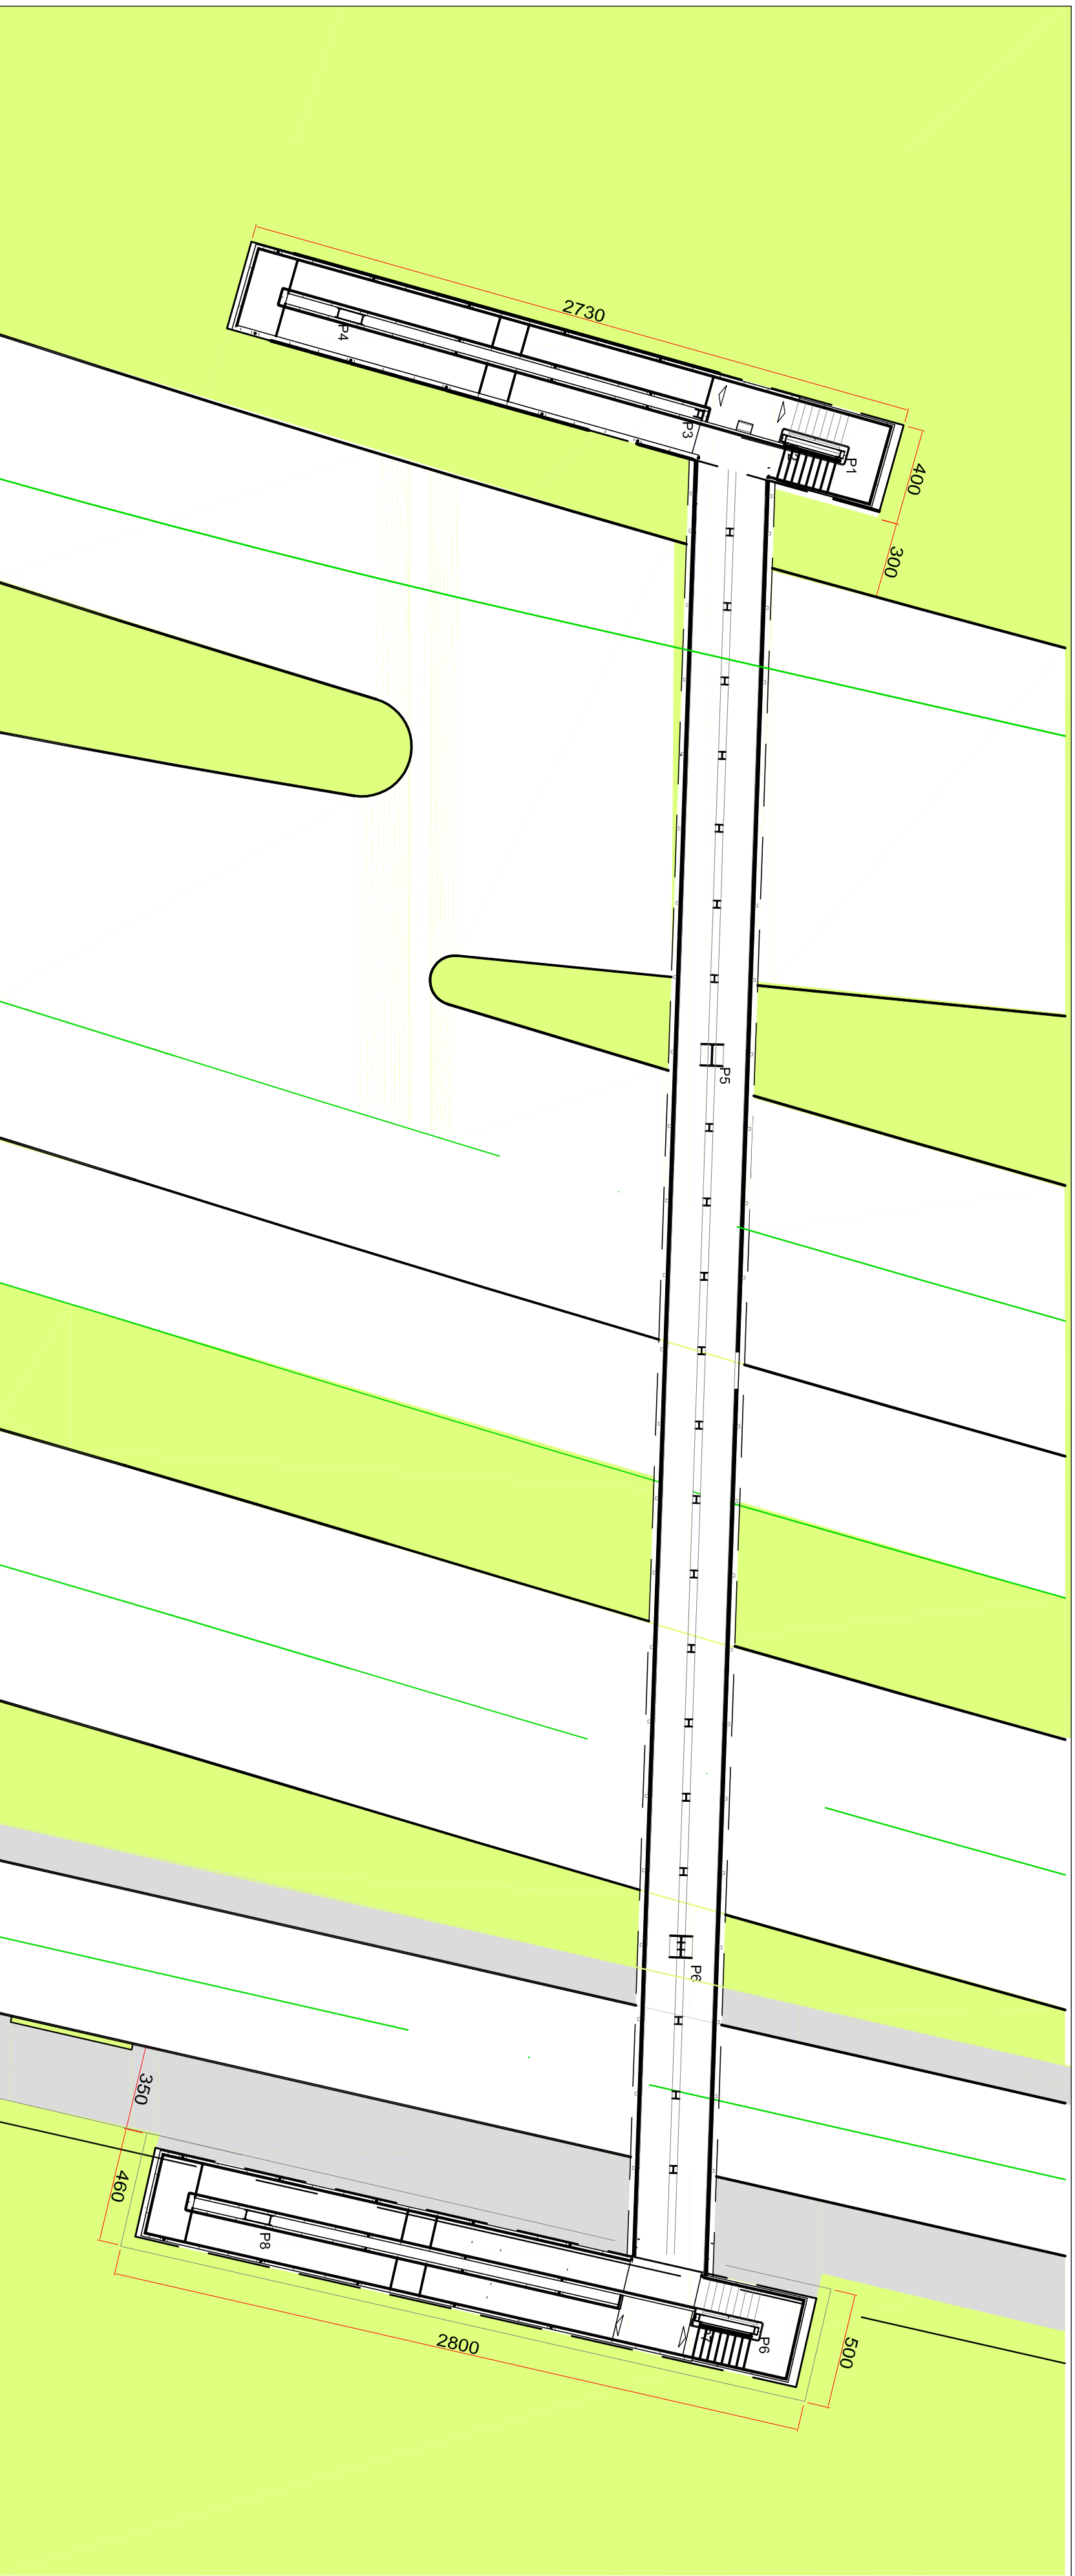


**IMPLANTAÇÃO**  
**escala 1:500**

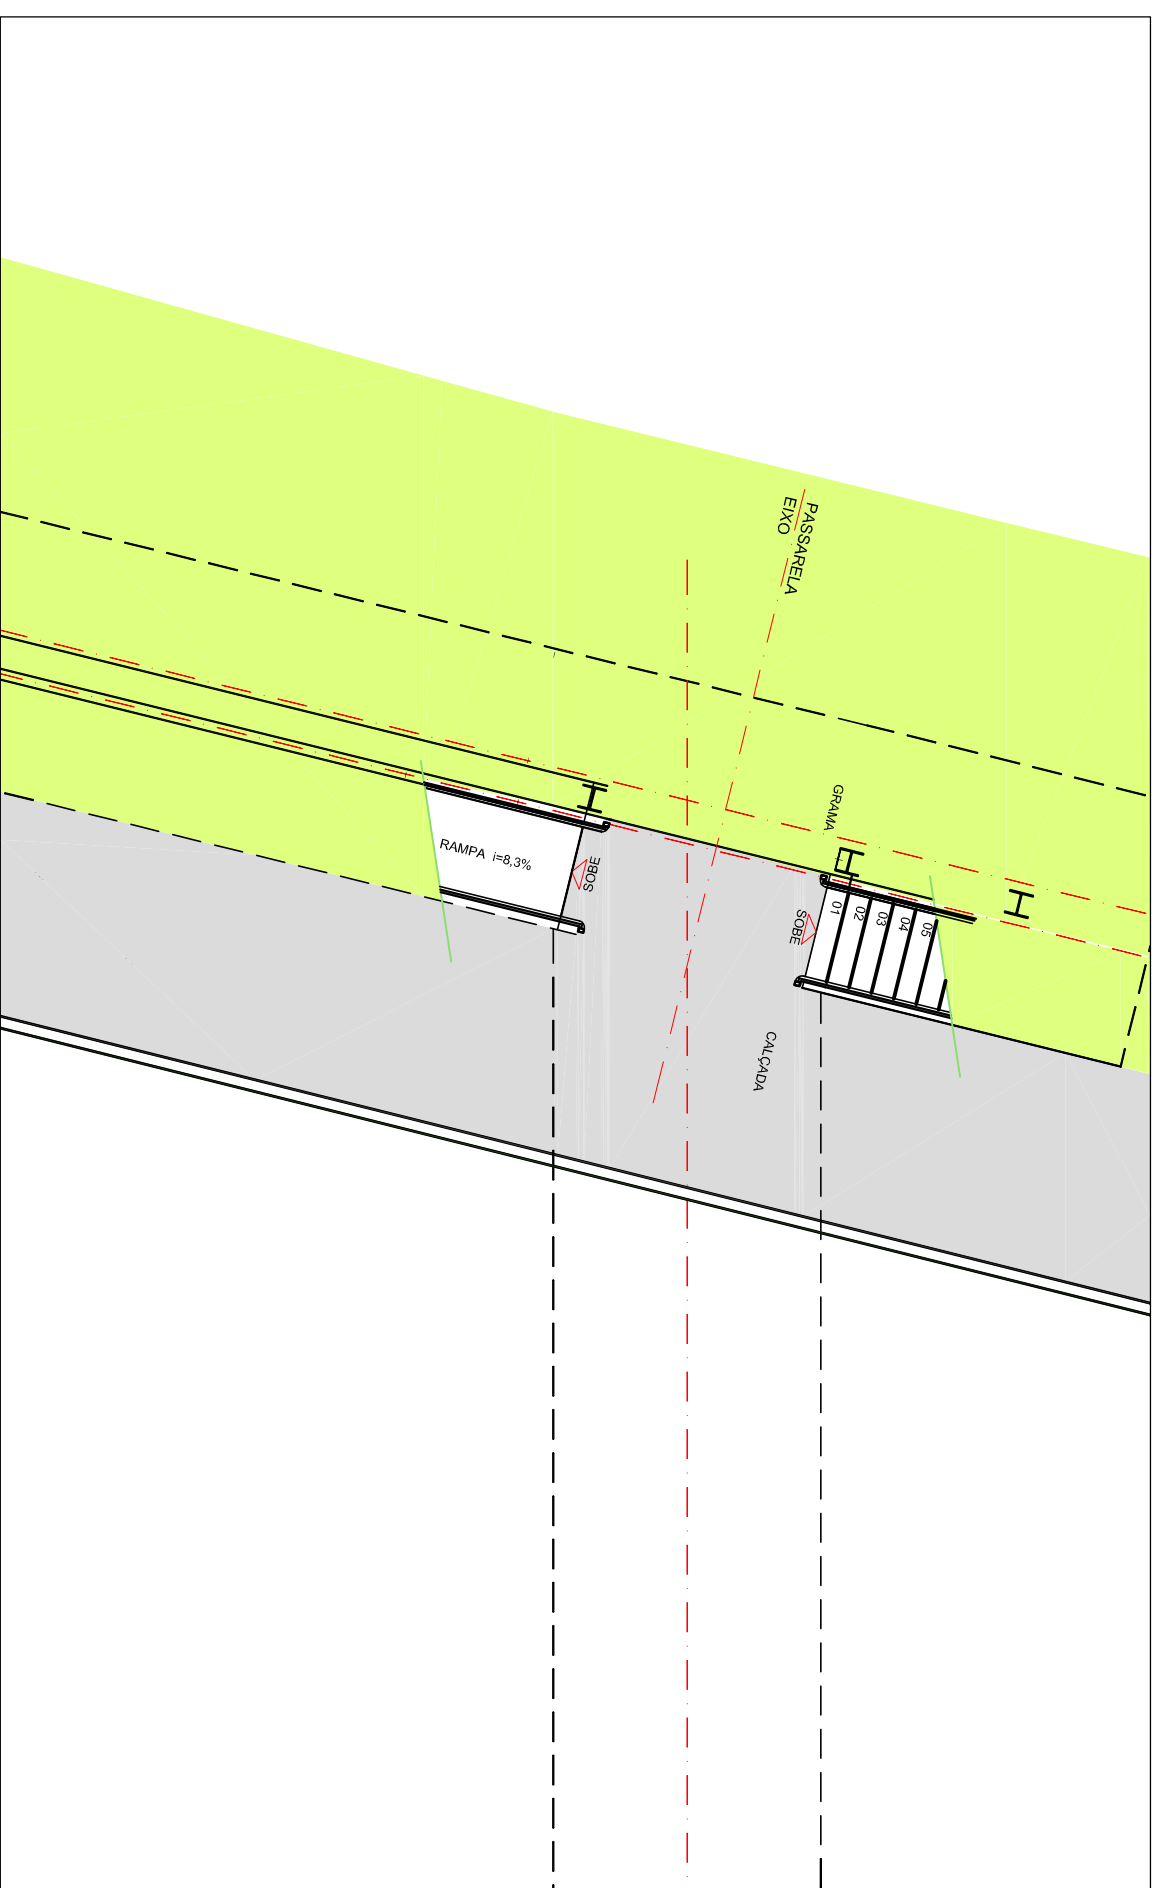

**DETALHE ENTRADA TÉRREO**  
**escala 1:250**

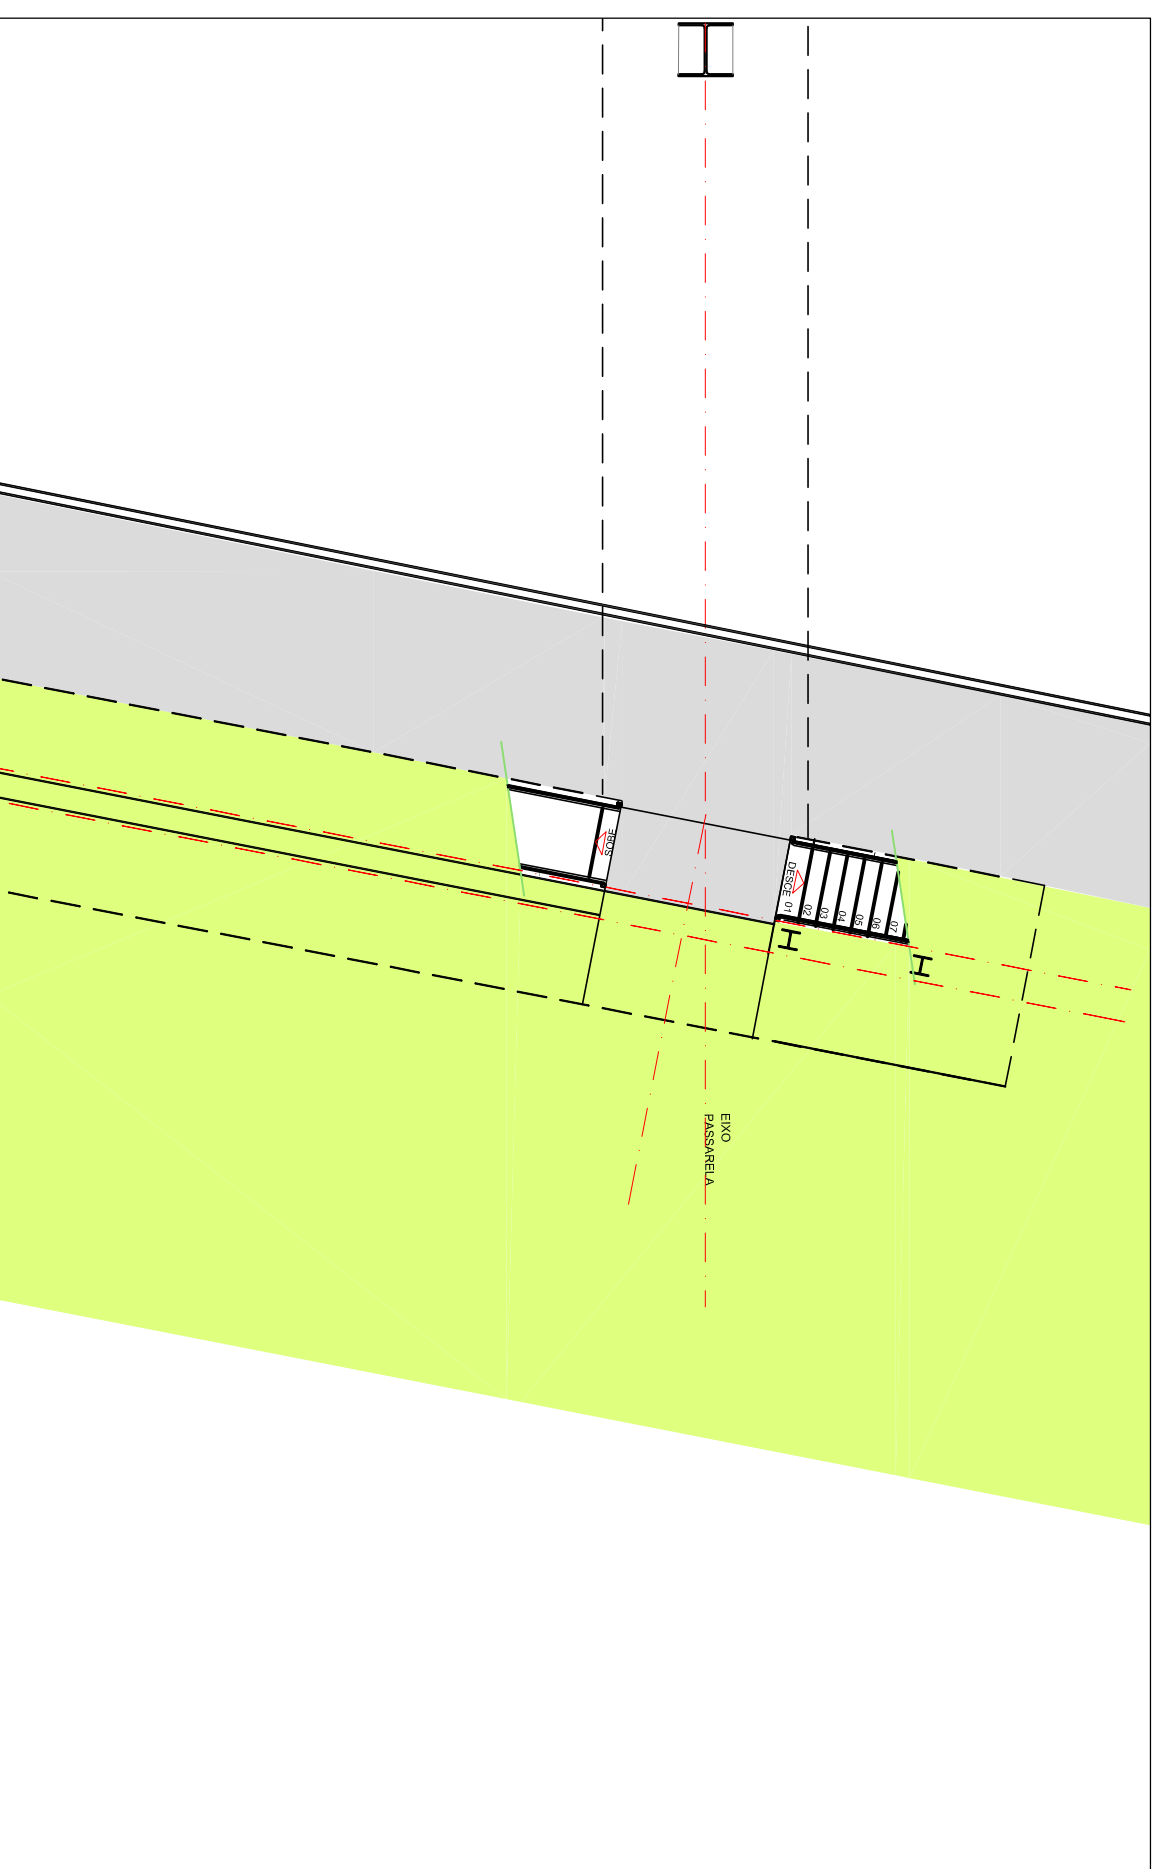

**DETALHE ENTRADA TÉRREO**  
**escala 1:250**

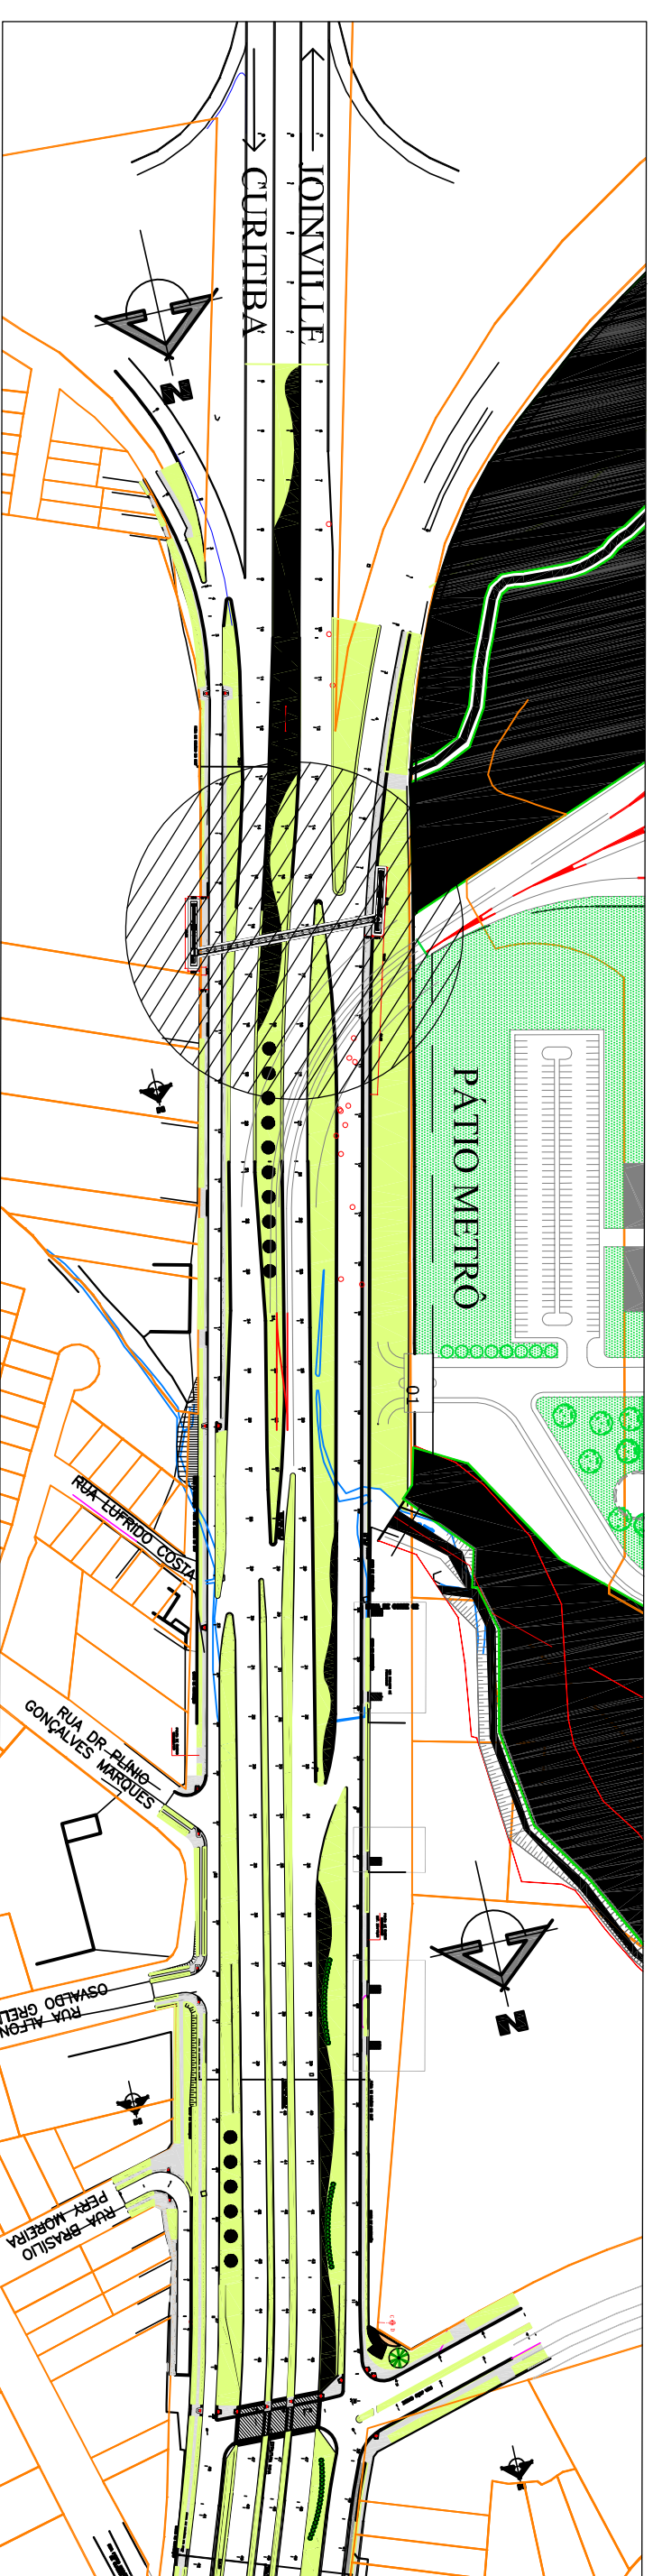

# IMPLANTAÇÃO

[illegible]

OBSERVAÇÃO: ESTE PROJETO É APENAS UM ESTUDO. AS MEDIDAS SÃO APENAS SUGESTIVAS, PODENDO VARIAR DE ACORDO COM O LEVANTAMENTO TOPOGRÁFICO

PREFEITO MUNICIPAL

GUSTAVO FRUET

**IPUC**

DISCRIMINAÇÃO DAS REVISÕES

NTD



PROGRAMA DE INFRA-ESTRUTURA DE TRANSPORTE E  
DA MOBILIDADE URBANA  
PRO - TRANSPORTE  
MINISTÉRIO DAS CIDADES

EXTENSÃO DA  
LINHA VERDE SUL  
LOTE 02  
ANTEPROJETO PASSARELA

A