



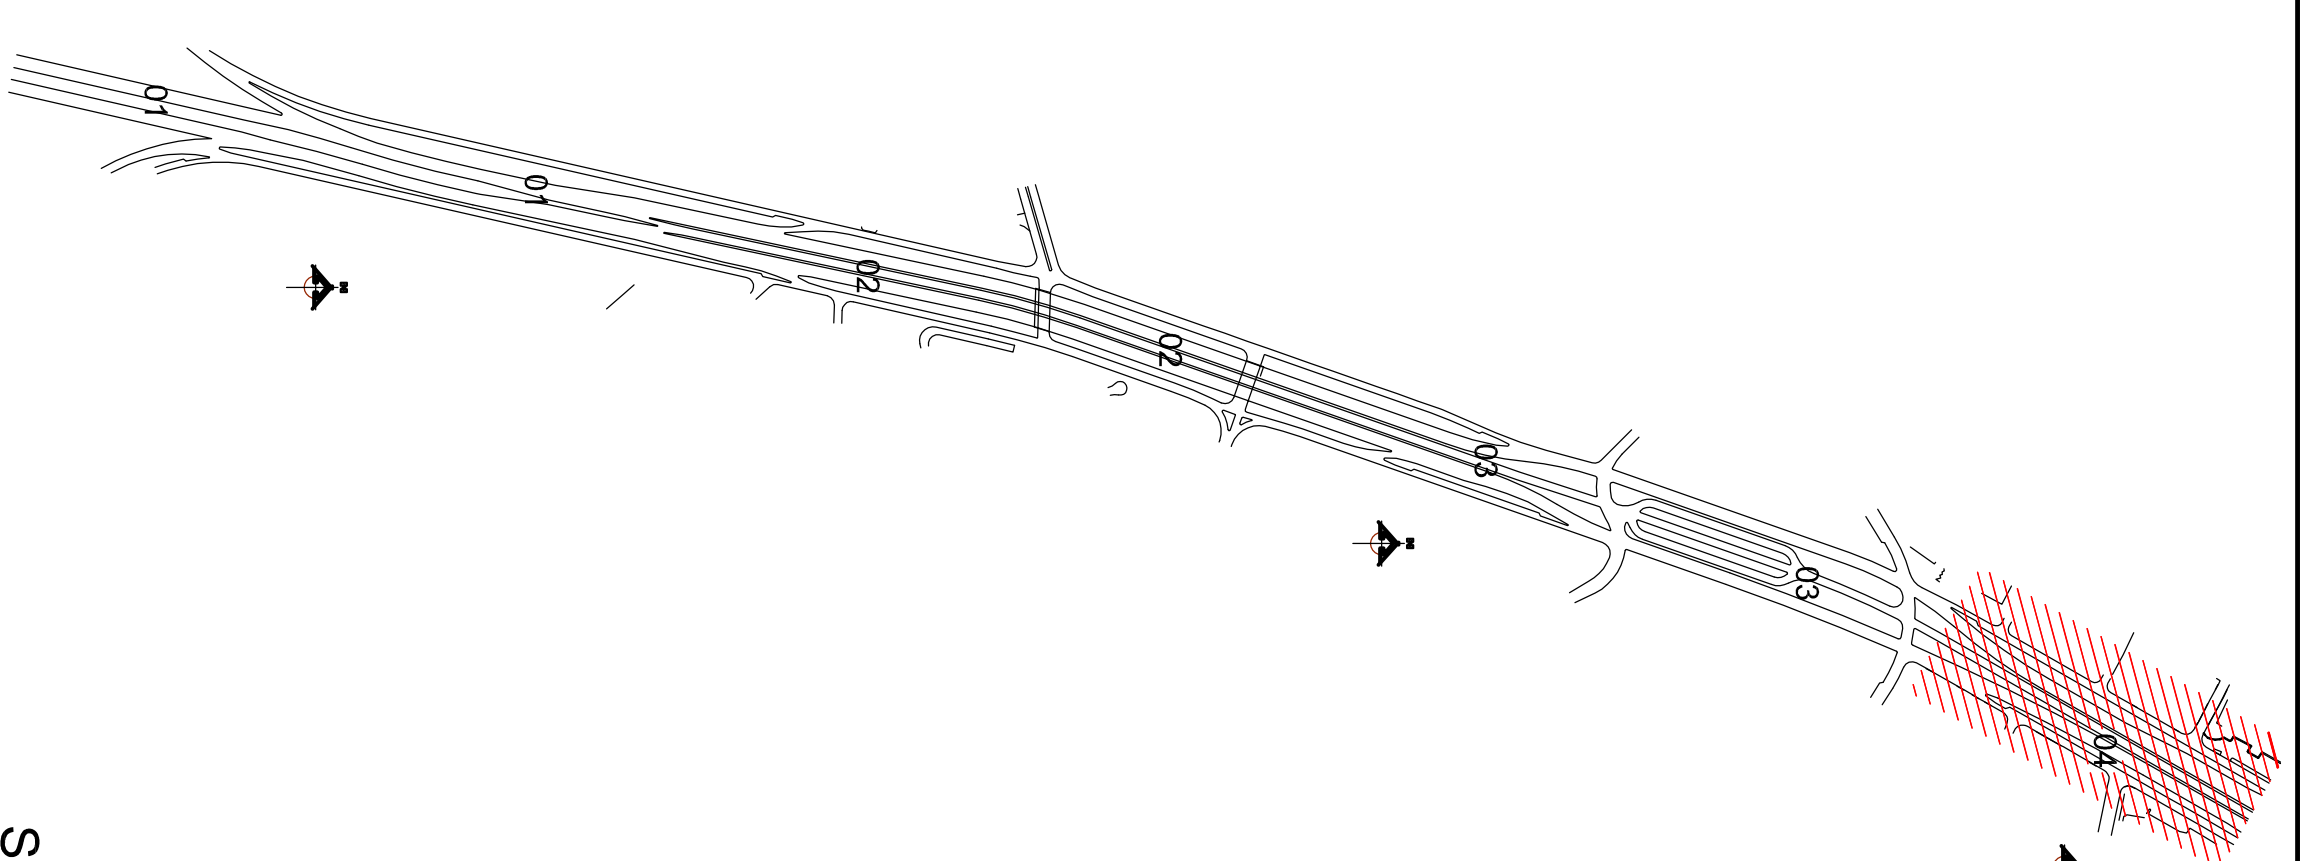

SITUAÇÃO
SEM ESCALA

PROGRAMA DE INFRA-ESTRUTURA DE TRANSPORTE E
DA MOBILIDADE URBANA
PRO - TRANSPORTE
MINISTÉRIO DAS CIDADES


EXTENSÃO DA
LINHA VERDE SUL
LOTE 02
ANTEPROJETO DE SINALIZAÇÃO

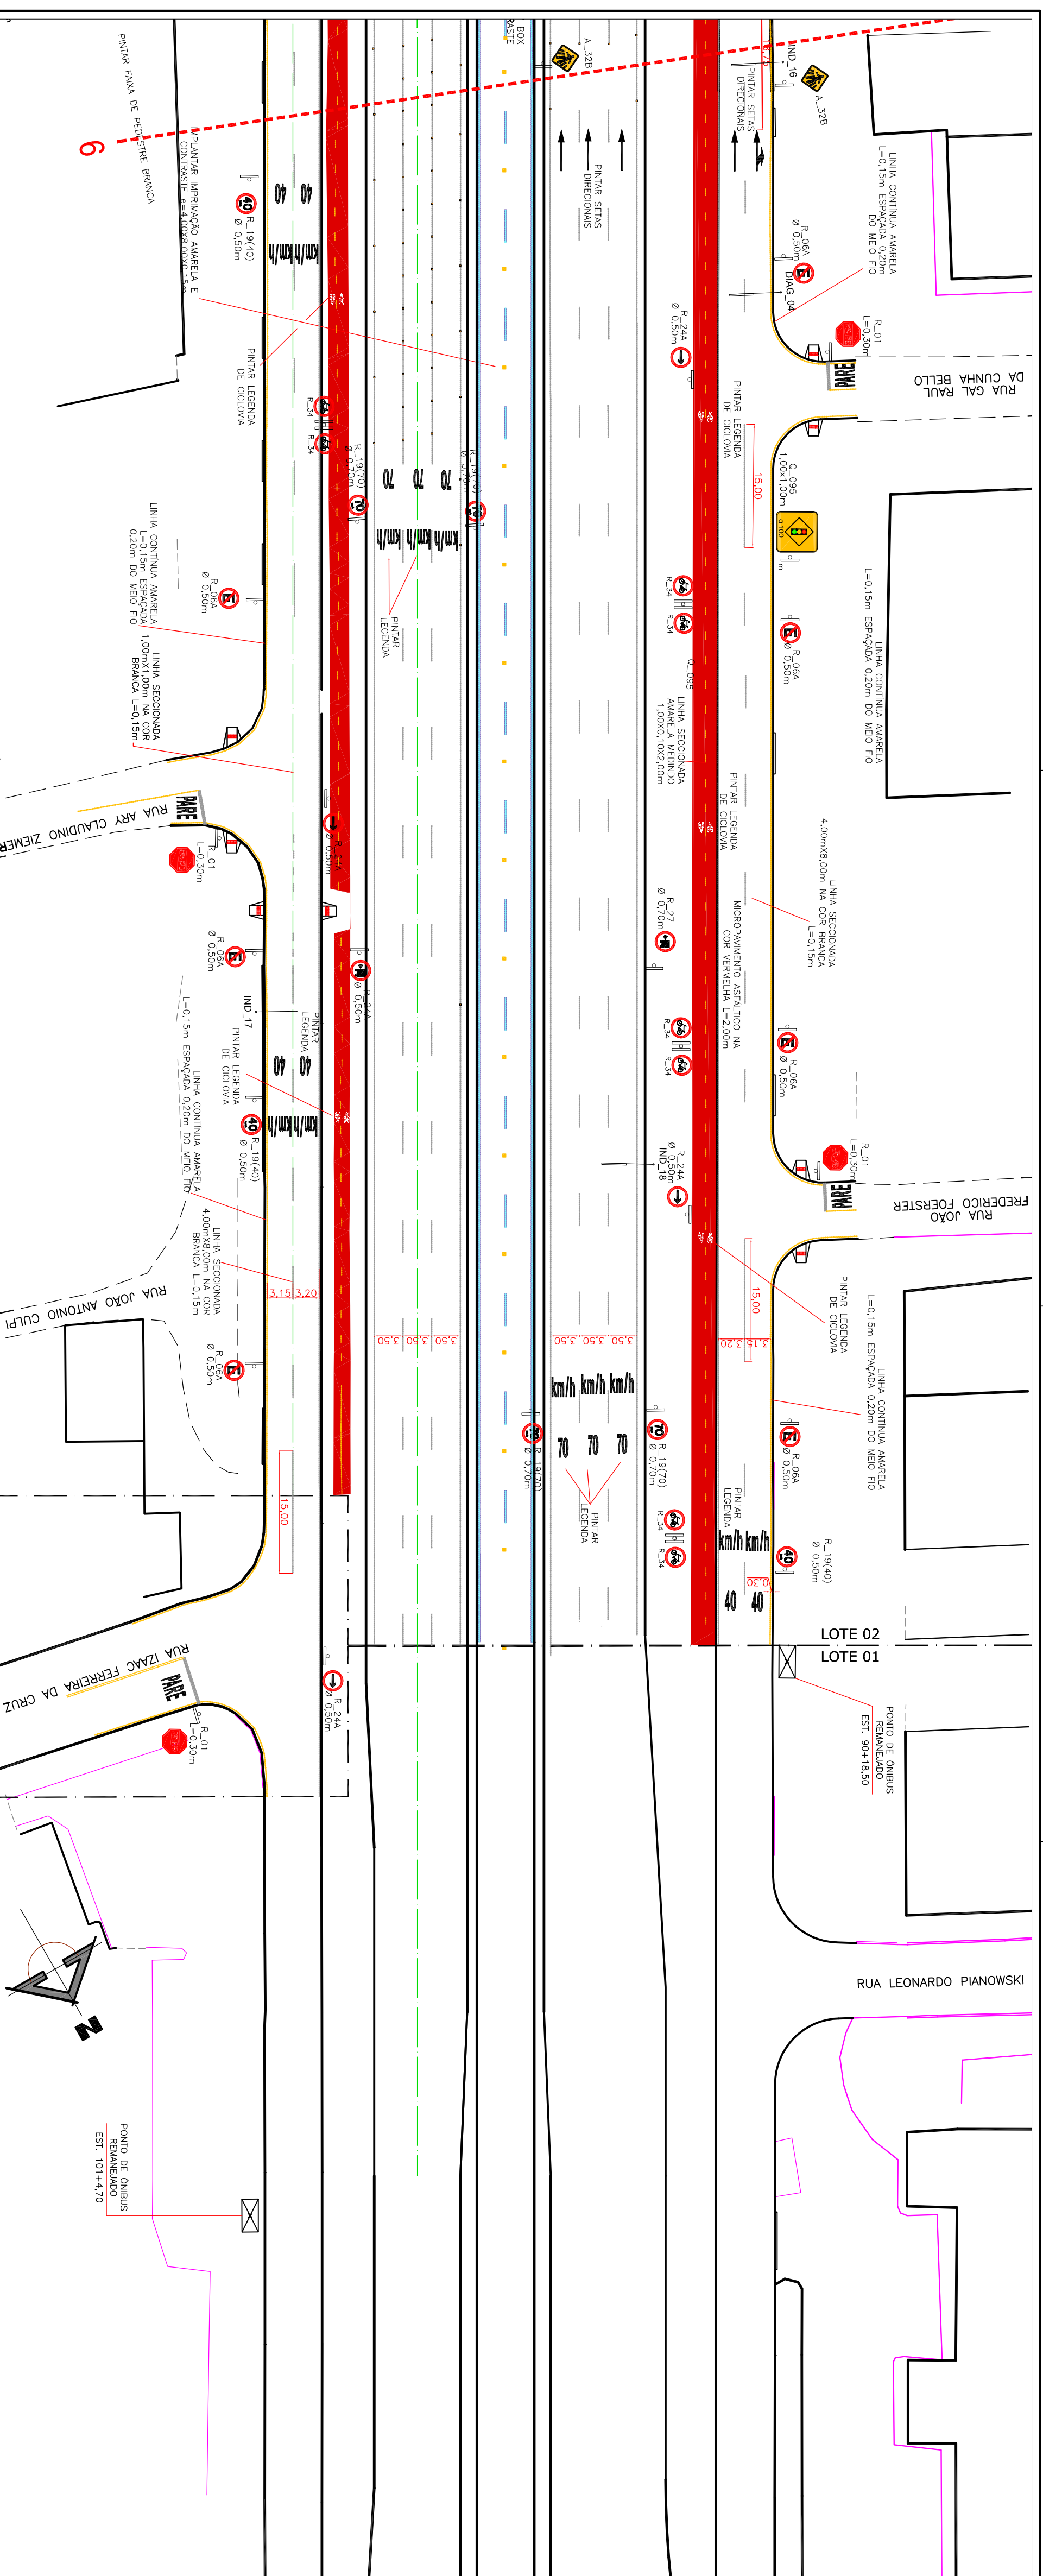

 Urbanização de Curitiba S.A. - URBS

 Instituto de Pesquisa e Planejamento Urbano de Curitiba - IPPUC

SÍMBOLO	CÓDIGO	TAMANHO	QUANTIDADE
	R_101	L=0,30m	04
	R_064	ø 0,50m	07
	R_19(70)	ø 0,70m	04
	R_19(40)	ø 0,50m	03
	R_24A	ø 0,50m	04
	R_34	ø 0,50m	087777
	R_27	ø 0,70m	02

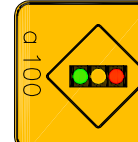SÍMBOLO	CÓDIGO	TAMANHO	QUANTIDADE
	A_32	0,75x0,75m	01
	Q_095	1,00x1,00m	01

[illegible]

GERENTE MUNICIPAL	JOÃO GUSTAVO FUERT	IPPUC	SUPERVISÃO DE PLANEJAMENTO		
GERENTE ADJ.	RICARDO PÓVOA PIRES		DISCRIMINAÇÃO DAS RECURSOS		
SUPERVISOR DE PLANEJAMENTO	RICARDO PÓVOA PIRES		01		
COORDENADOR DE PLANEJAMENTO	MARCIO AUGUSTO DE TOLEDO TEIXEIRA		02		
COORDENADOR DE AVALIAÇÃO DE PROJETO	RICHEL ABRILIA CRUZ		03		
SEÇÃO DE ESTUDOS E AVALIAÇÃO DE TRANSP.	FRANCISCO CARLOS MALFACELLI		04		
SEÇÃO DE GESTÃO DE PROJETOS	FERNANDO DA SILVA GUIMARINI		05		
COORDENADOR DE PROJETOS	JOÃO GUSTAVO CARRARO HERTMANN			APROVADO	
COORDENADOR DE AVALIAÇÃO DE PROJETO	ANTONIO CARLOS DE MATOS MIRANDA				VISTO

 Urbanização de Curitiba S.A. - URBS  Instituto de Pesquisa e Planejamento Urbano de Curitiba - IPPUC	TÍTULO	PRONÁLIA
	ANTEPROJETO DE SINALIZAÇÃO CONTEÚDO CANALETAS EXCLUSIVAS, MARGINAL ESQUERDA / DIREITA, VIA LOCAL ESQUERDA / DIREITA - PLANTIA	
AUTOR	RESPONSÁVEL TÉCNICO	
SETRAN - - -		
ESCALA	DESENHO	Nº DE PLANILHAS
1:15000=1:1000	DEZEMBRO 2015 - 7 JULHO 2016, SINALIZAÇÃO, 24 DWG	04