

MURO DE CONTENÇÃO
SEÇÃO GÊNÉRICA – FUNDAÇÃO DIRETA

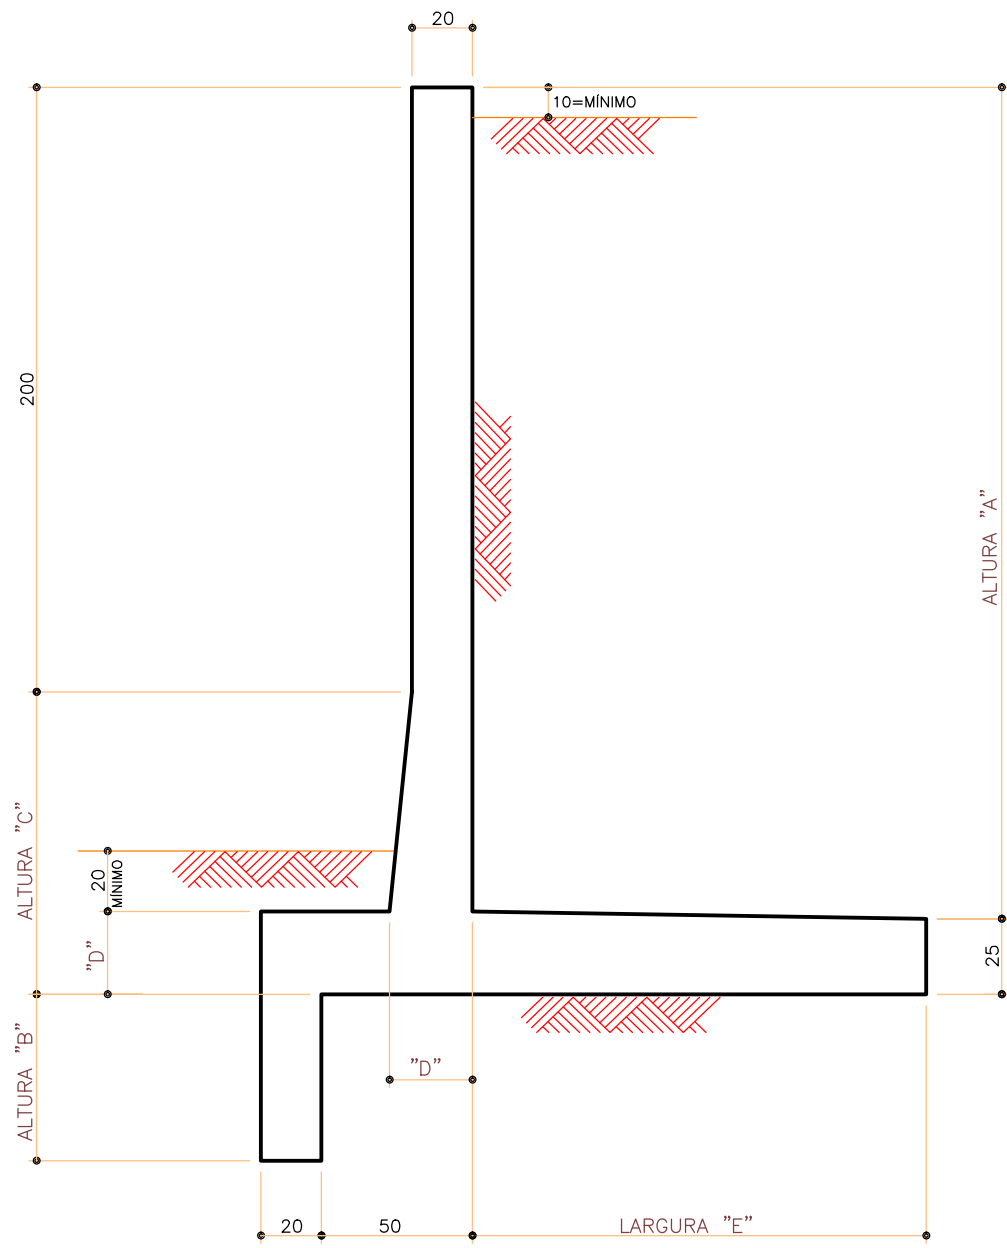


TABELA DAS DIMENSÕES VARIÁVEIS				
ALTURA "A"	ALTURA "B"	ALTURA "C"	MEDIDA "D"	LARGURA "E"
≤ 250	50	75	25	130
275	50	75	25	130
300	50	100	27,5	150
325	55	125	30	170
350	57,5	150	32,5	190
375	60	175	35	210
400	62,5	200	37,5	230
425	65	225	40	250
450	67,5	250	42,5	270
475	70	275	45	290
500	72,5	300	47,5	310
525	75	325	50	330
550	77,5	350	52,5	350
575	80	375	55	370
600	82,5	400	57,5	390
625	85	425	60	410
650	87,5	450	62,5	430
675	90	475	65	450
700	92,5	500	67,5	470
725	95	525	70	490
750	97,5	550	72,5	510
775	100	575	75	530

MURO DE CONTENÇÃO
ELEVÇÃO GÊNÉRICA – COM CORTINA DE ESTACAS


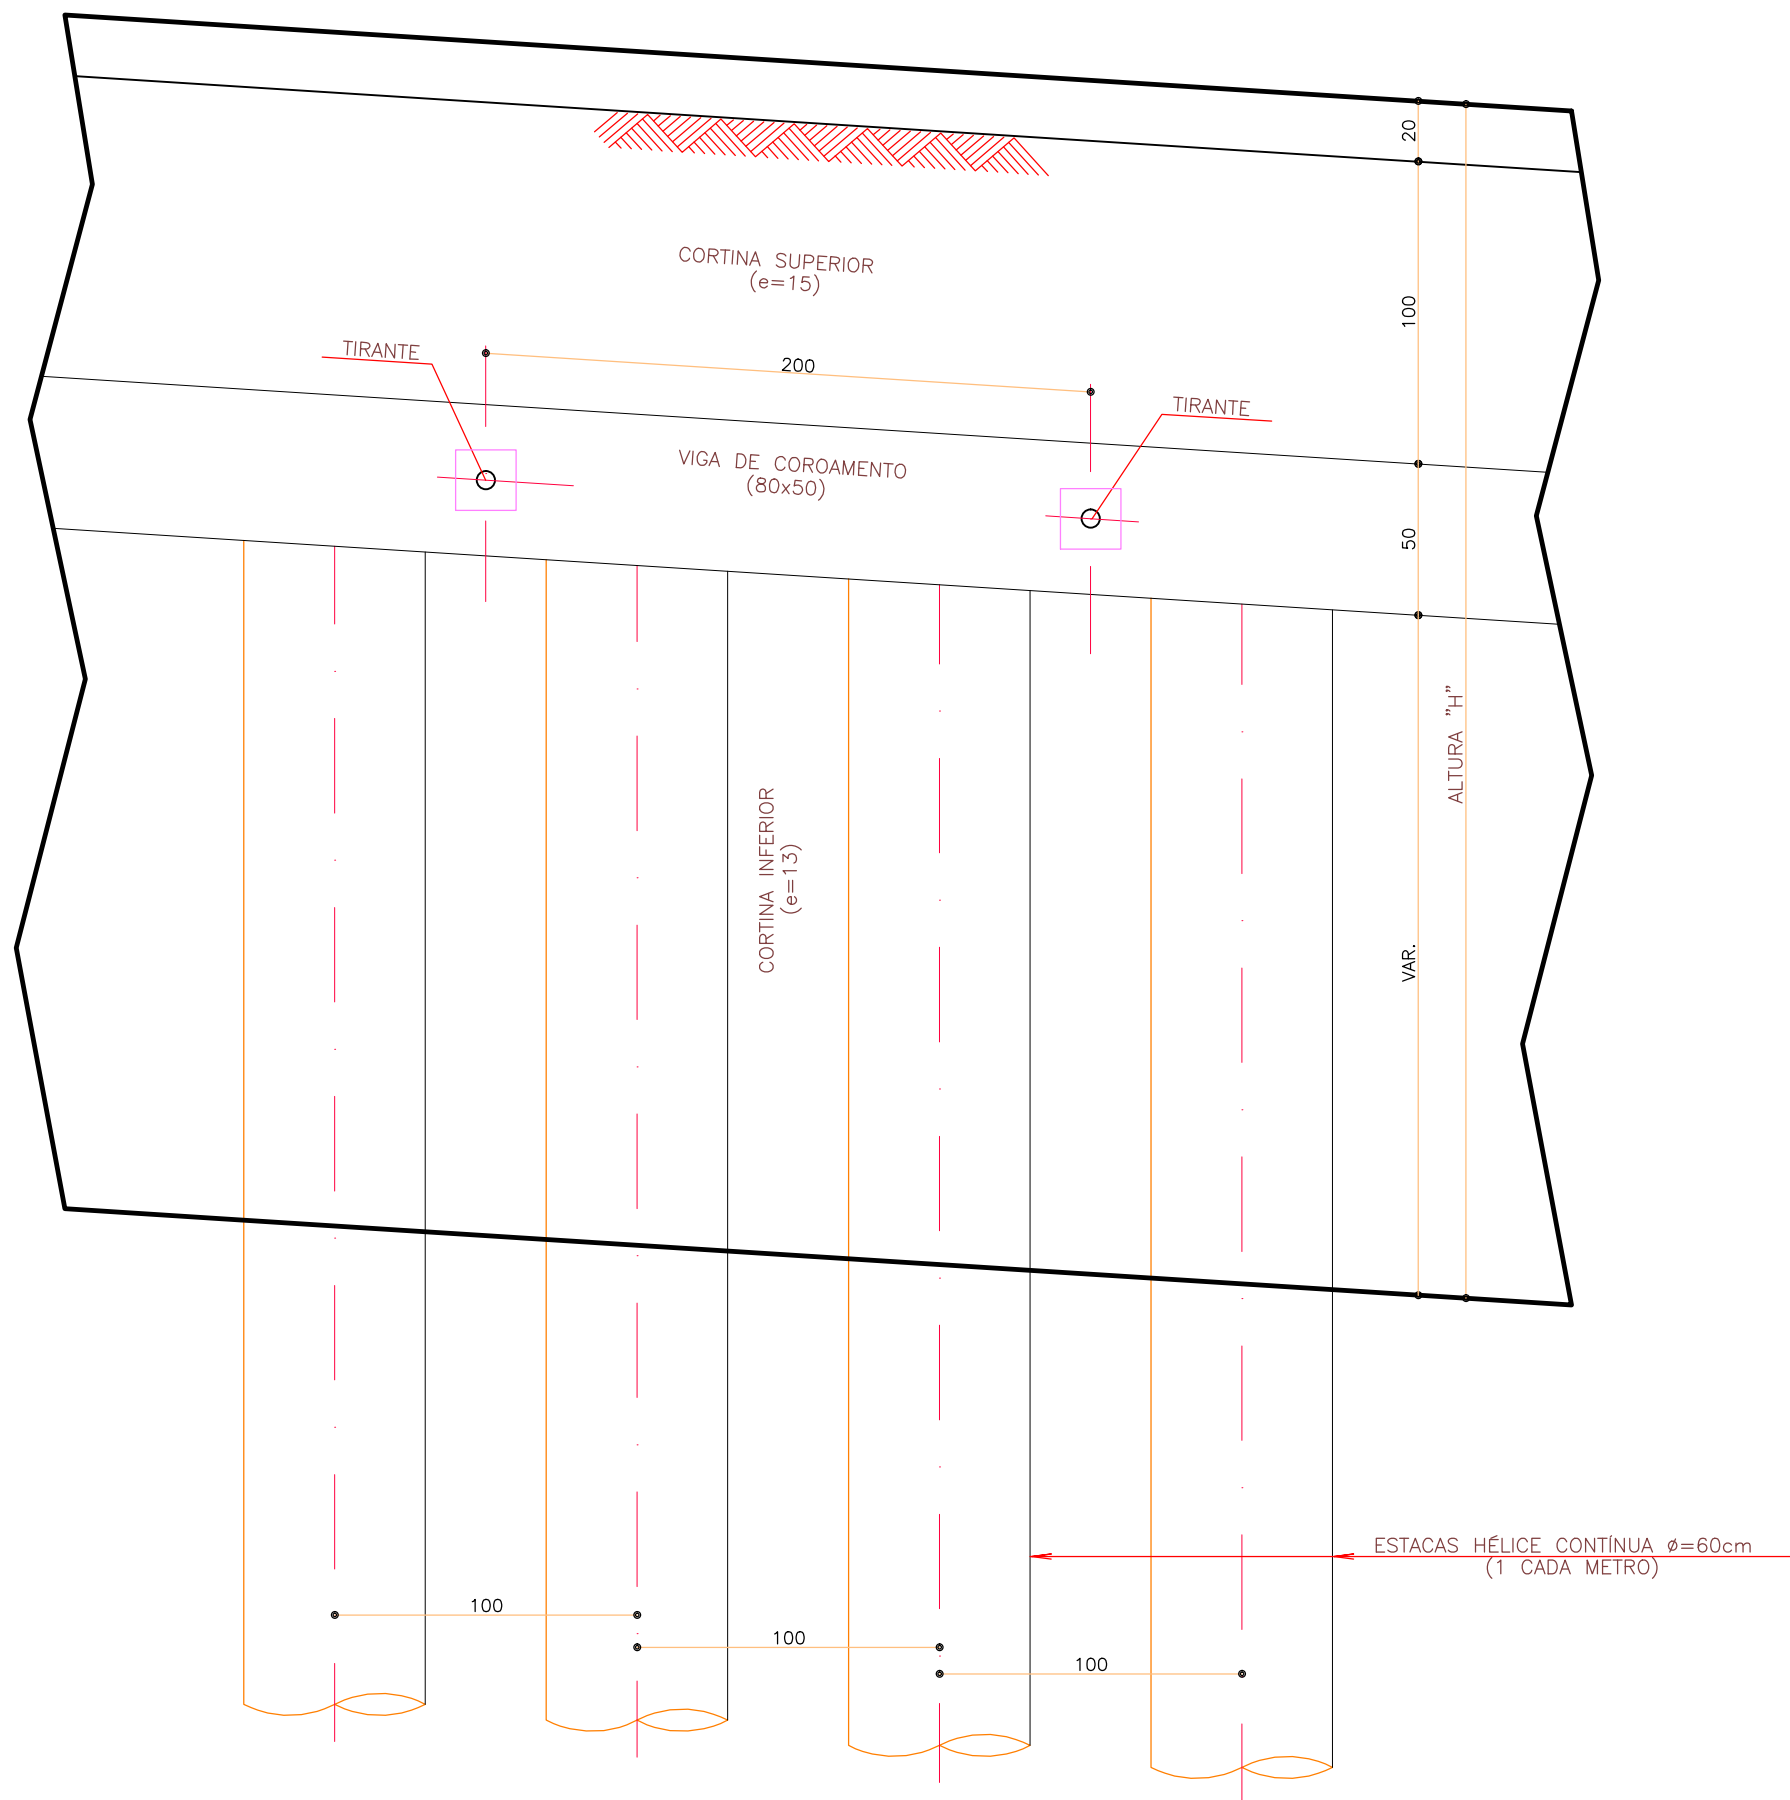


TABELA DAS ALTURAS "H"		
ALTURA "H"	ALTURA "H"	ALTURA "H"
225	525	825
250	550	850
275	575	875
300	600	900
325	625	925
350	650	950
375	675	975
400	700	1000
425	725	1025
450	750	1050
475	775	1075
500	800	1100

MURO DE CONTENÇÃO
SEÇÃO GÊNÉRICA – COM CORTINA DE ESTACAS

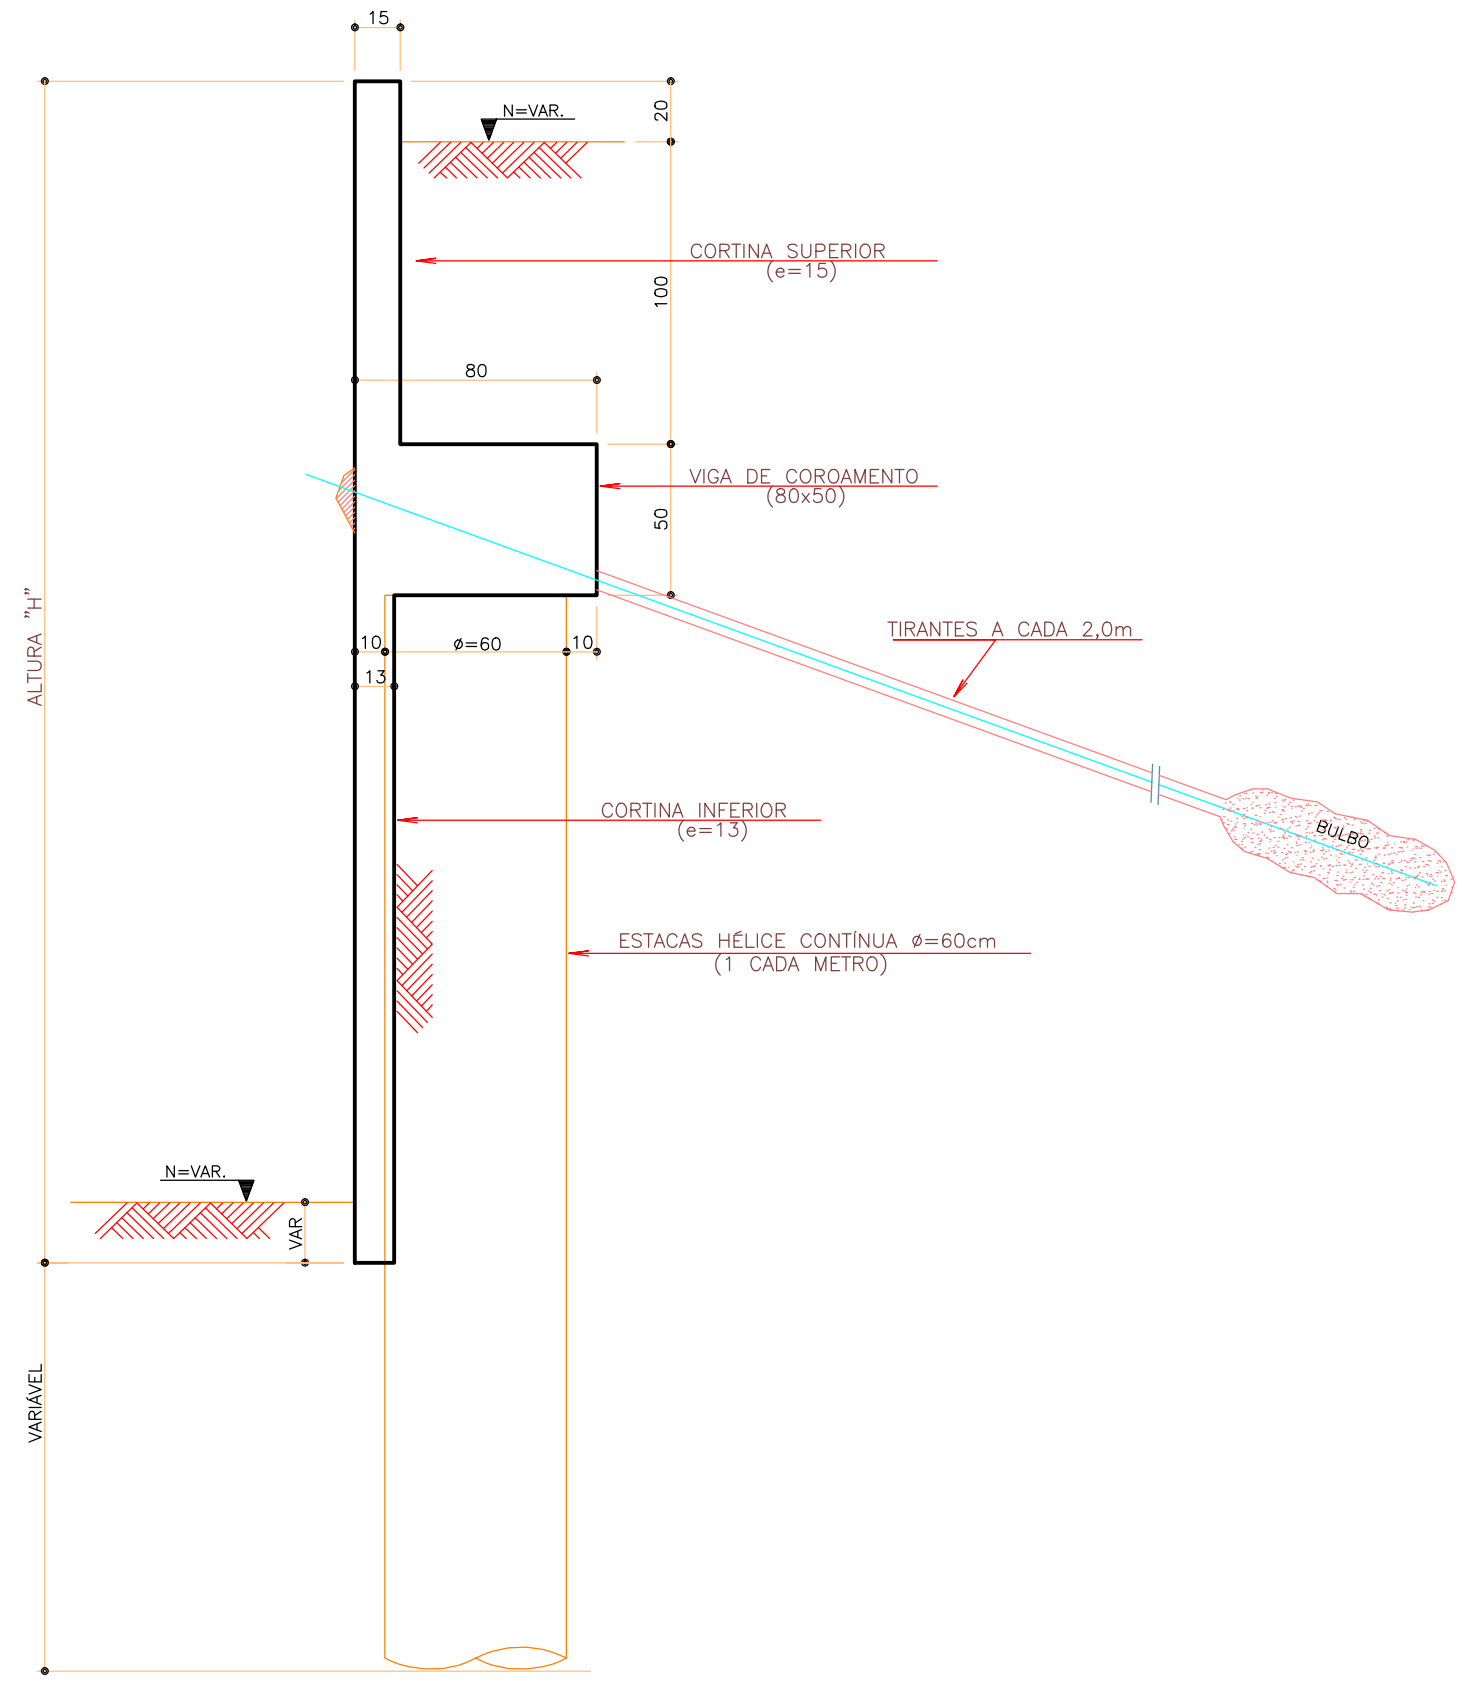

PROGRAMA DE INFRA-ESTRUTURA DE TRANSPORTE E
DA MOBILIDADE URBANA
PRO - TRANSPORTE
MINISTÉRIO DAS CIDADES

EXTENSÃO DA
LINHA VERDE SUL

LOTE 02
ANTEPROJETO GEOMÉTRICO

NOTAS:

- 1) VERIFICAR TODAS AS MEDIDAS NA OBRA
- 2) CONCRETO ADOTADO: fck=25MPa

PREFEITO MUNICIPAL GUSTAVO FRUET	IPPUC SUPERVISÃO DE PLANEJAMENTO		
PRESIDENTE IPPUC SERGIO PÓVOA PIRES	Nº	DISCRIMINAÇÃO DAS REVISÕES	DATA
SUPERVISOR DE PLANEJAMENTO ARIADNE GIACOMAZZI MATTEI MANZI	01		
COORDENADOR DE MOBILIDADE URB. E TRANSP. MARCIO AUGUSTO DE TOLEDO TEIXEIRA	02		
SETOR DE PLANEJAMENTO VIÁRIO RACHEL ADRIANA CRUZ	03		
SETOR DE ESTUDOS E MODELAGEM DE TRANSP. FRANCISCO CARLOS MALUCELLI	04		
SETOR DE PROJETOS VIÁRIOS FERNANDO DA SILVA CHIMINSKI	05		
SETOR DE GESTÃO DE PROJETOS JOÃO GUSTAVO CARRARO HORTMANN	CONFERIDO	APROVADO	VISTO
SETOR DE MOBILIDADE NÃO MOTORIZADA ANTONIO CARLOS DE MATTOS MIRANDA			

Urbanização de Curitiba S.A. - URBS			
Instituto de Pesquisa e Planejamento Urbano de Curitiba - IPPUC			
TÍTULO ANTEPROJETO DE OBRAS DE ARTE ESPECIAIS			PRANCHAS
CONTEÚDO CANALETA EXCLUSIVA, MARGINAL ESQUERDA / DIREITA, VIA LOCAL ESQUERDA / DIREITA - SEÇÕES GÊNERICAS			001
AUTOR DALCON ENGENHARIA		RESPONSÁVEL TÉCNICO ENGº ANTONIO A. R. PASSOS CREA 6.080-D/RS-VIPR	
ESCALA INDICADA	DESENHO V. MARTINS	DATA SETEMBRO/2015	NOME DO ARQUIVO LV_SUL-SUL_OAE.DWG
DIREITOS AUTORAIS RESERVADOS. QUALQUER MODIFICAÇÃO DEVERÁ TER AUTORIZAÇÃO DO IPPUC.			Nº DE PRANCHAS 04