TRINCHEIRA DA RUA N.S.DO SAGRADO CORAÇÃO
PLANTA DE FORMAS

ESCALA---1:50

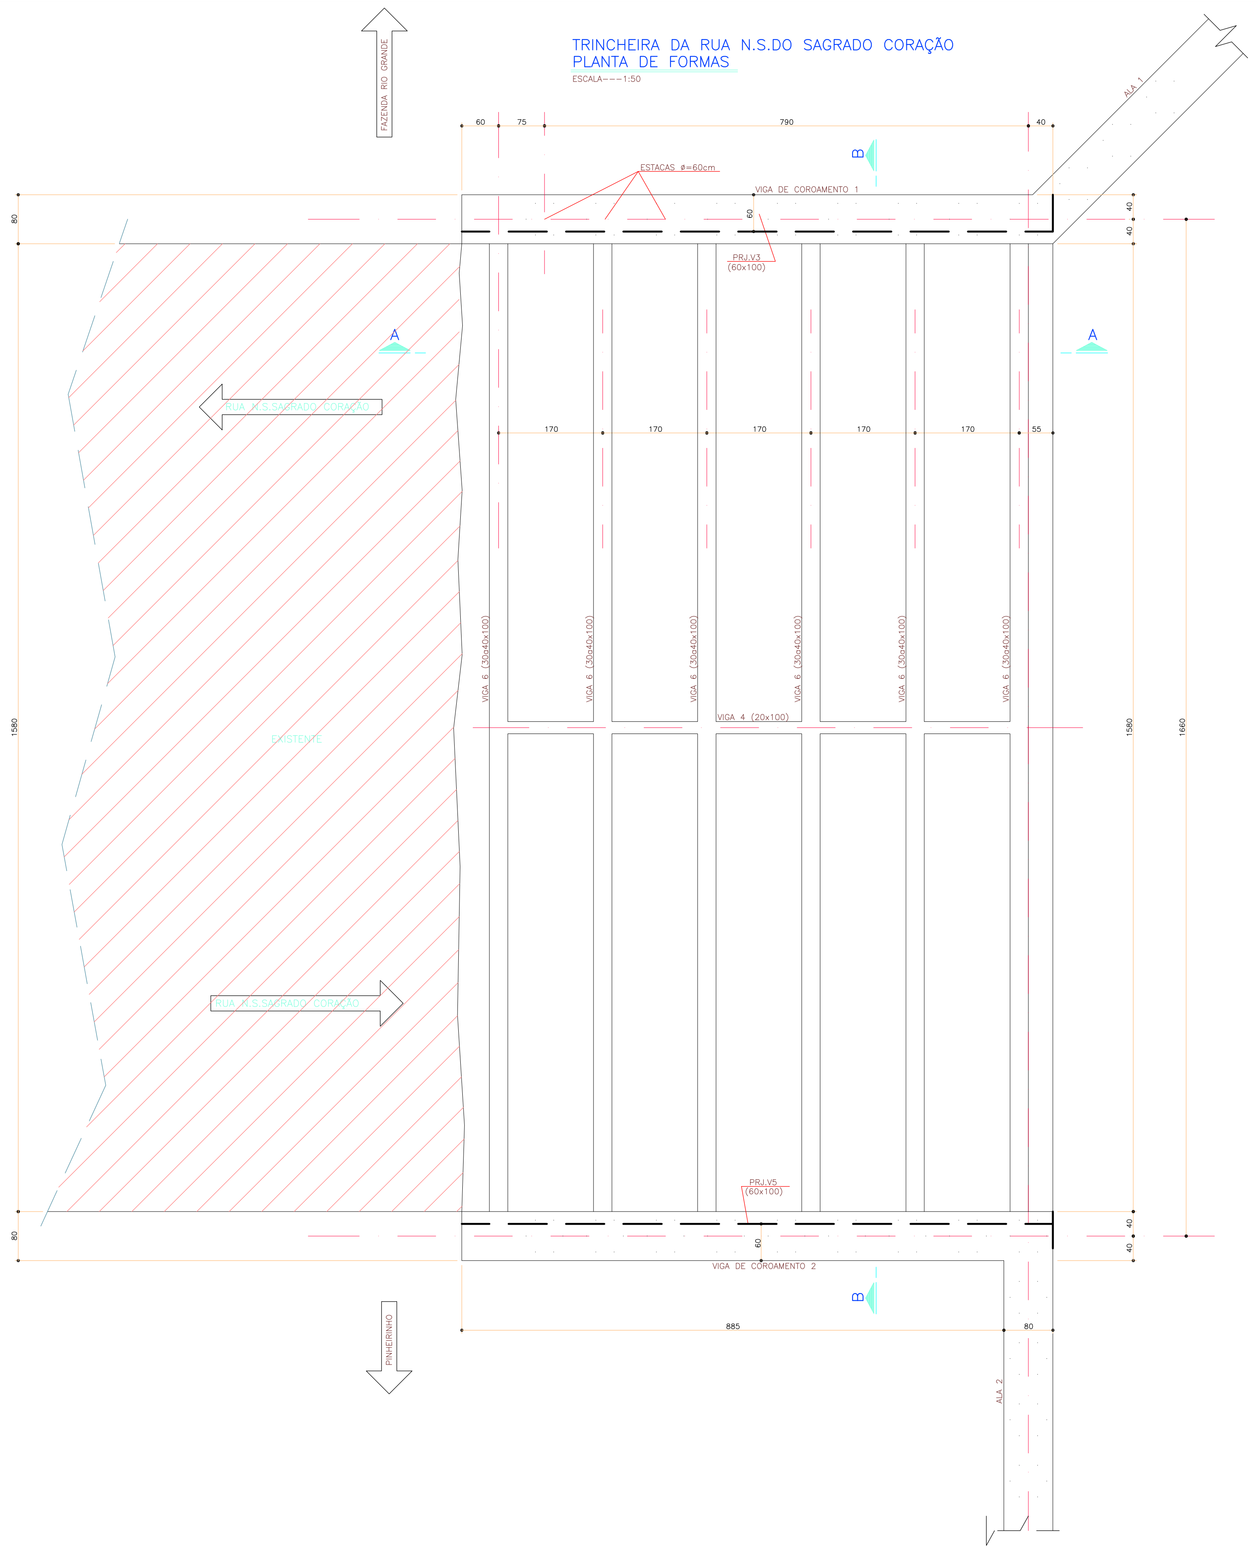

SEÇÃO B–B

ESCALA---1:50

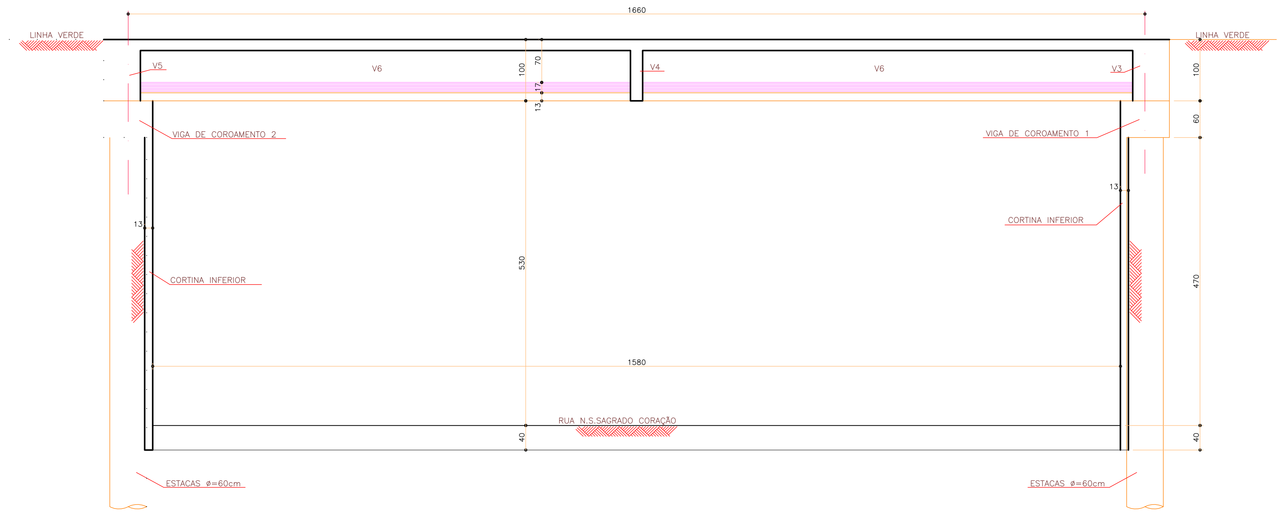

SEÇÃO A–A

ESCALA---1:50

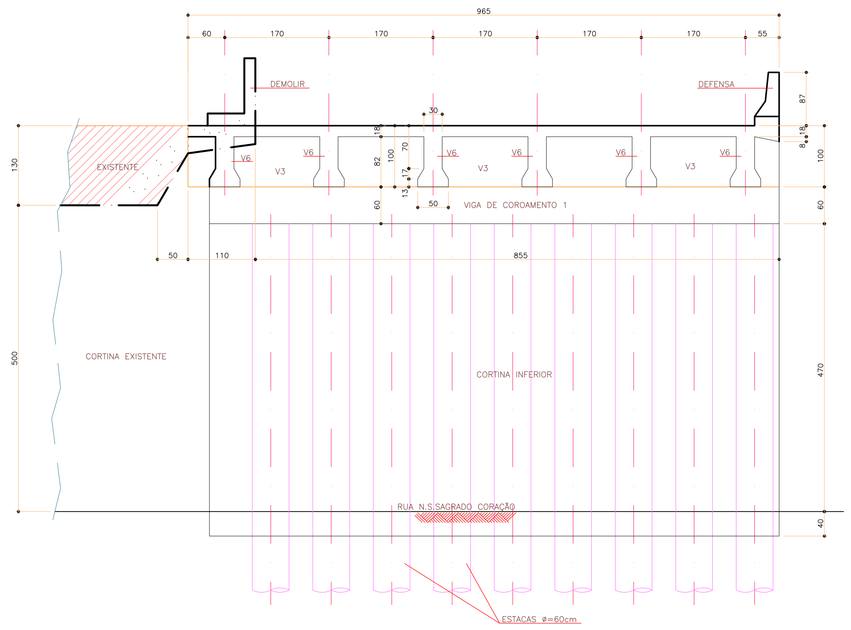

NOTAS :

1) VERIFICAR TODAS AS MEDIDAS NA OBRA
2) CONCRETO ADOTADO:
   fck=25MPa (PARA AS ESTACAS)
   fck=30MPa (PARA A ESTRUTURA)

PROGRAMA DE INFRA-ESTRUTURA DE TRANSPORTE E DA MOBILIDADE URBANA
PRO - TRANSPORTE
MINISTÉRIO DAS CIDADES

EXTENSÃO DA LINHA VERDE SUL

LOTE 02

ANTEPROJETO GEOMÉTRICO

URBS

IPPUC

PREFEITO MUNICIPAL
GUSTAVO FRUET

IPPUC SUPERVISÃO DE PLANEJAMENTO

PRESIDENTE IPPUC
SÉRGIO PÓVOA PIRES
SUPERVISÃO DE PLANEJAMENTO
ARIADNE DIACOMAIAZZI MATTEI MANZI
COORDENAÇÃO DE MOBILIDADE URB. E TRANSP.
MARCIO AUGUSTO DE TOLEDO TEIXEIRA
SETOR DE PLANEJAMENTO VIÁRIO
RACHEL ADREANA CRUZ
SETOR DE ESTUDOS E MODELAGEM DE TRANSP.
FRANCISCO CARON MALUCELLI
SETOR DE PROJETOS VIÁRIOS
FERNANDO DA SILVA CHIMINSKI
SETOR DE GESTÃO DE PROJETOS
JOÃO GUSTAVO CARRARO HORTMANN
SETOR DE MOBILIDADE NÃO MOTORIZADA
ANTONIO CARLOS DE MATTOS MIRANDA

Nº	DISCRIMINAÇÃO DAS REVISÕES	DATA
01		
02		
03		
04		
05		

CONFERIDO	APROVADO	VISTO

Urbanização de Curitiba S.A.- URBS

Instituto de Pesquisa e Planejamento Urbano de Curitiba - IPPUC

TÍTULO: **ANTEPROJETO DE OBRAS DE ARTE ESPECIAIS**

PRANCHA: **002**

CONTEÚDO: **TRINCHEIRA NA RUA N. S. DO SAGRADO CORAÇÃO PLANTA E SEÇÕES**

AUTOR: DALCON ENGENHARIA / ceteplan

RESPONSÁVEL TÉCNICO: ENG° ANTONIO A. R. PASSOS CREA 6.080-D/RS-V/PR

ESCALA	DESENHO	DATA	NOME DIRARQ	Nº DE PRANCHA
INDICADA	V.MARTINS	SETEMBRO/2015	LV_SUL-SUL_OAE.DWG	04

DIREITOS AUTORAIS RESERVADOS QUALQUER MODIFICAÇÃO DEVERÁ TER AUTORIZAÇÃO DO IPPUC