

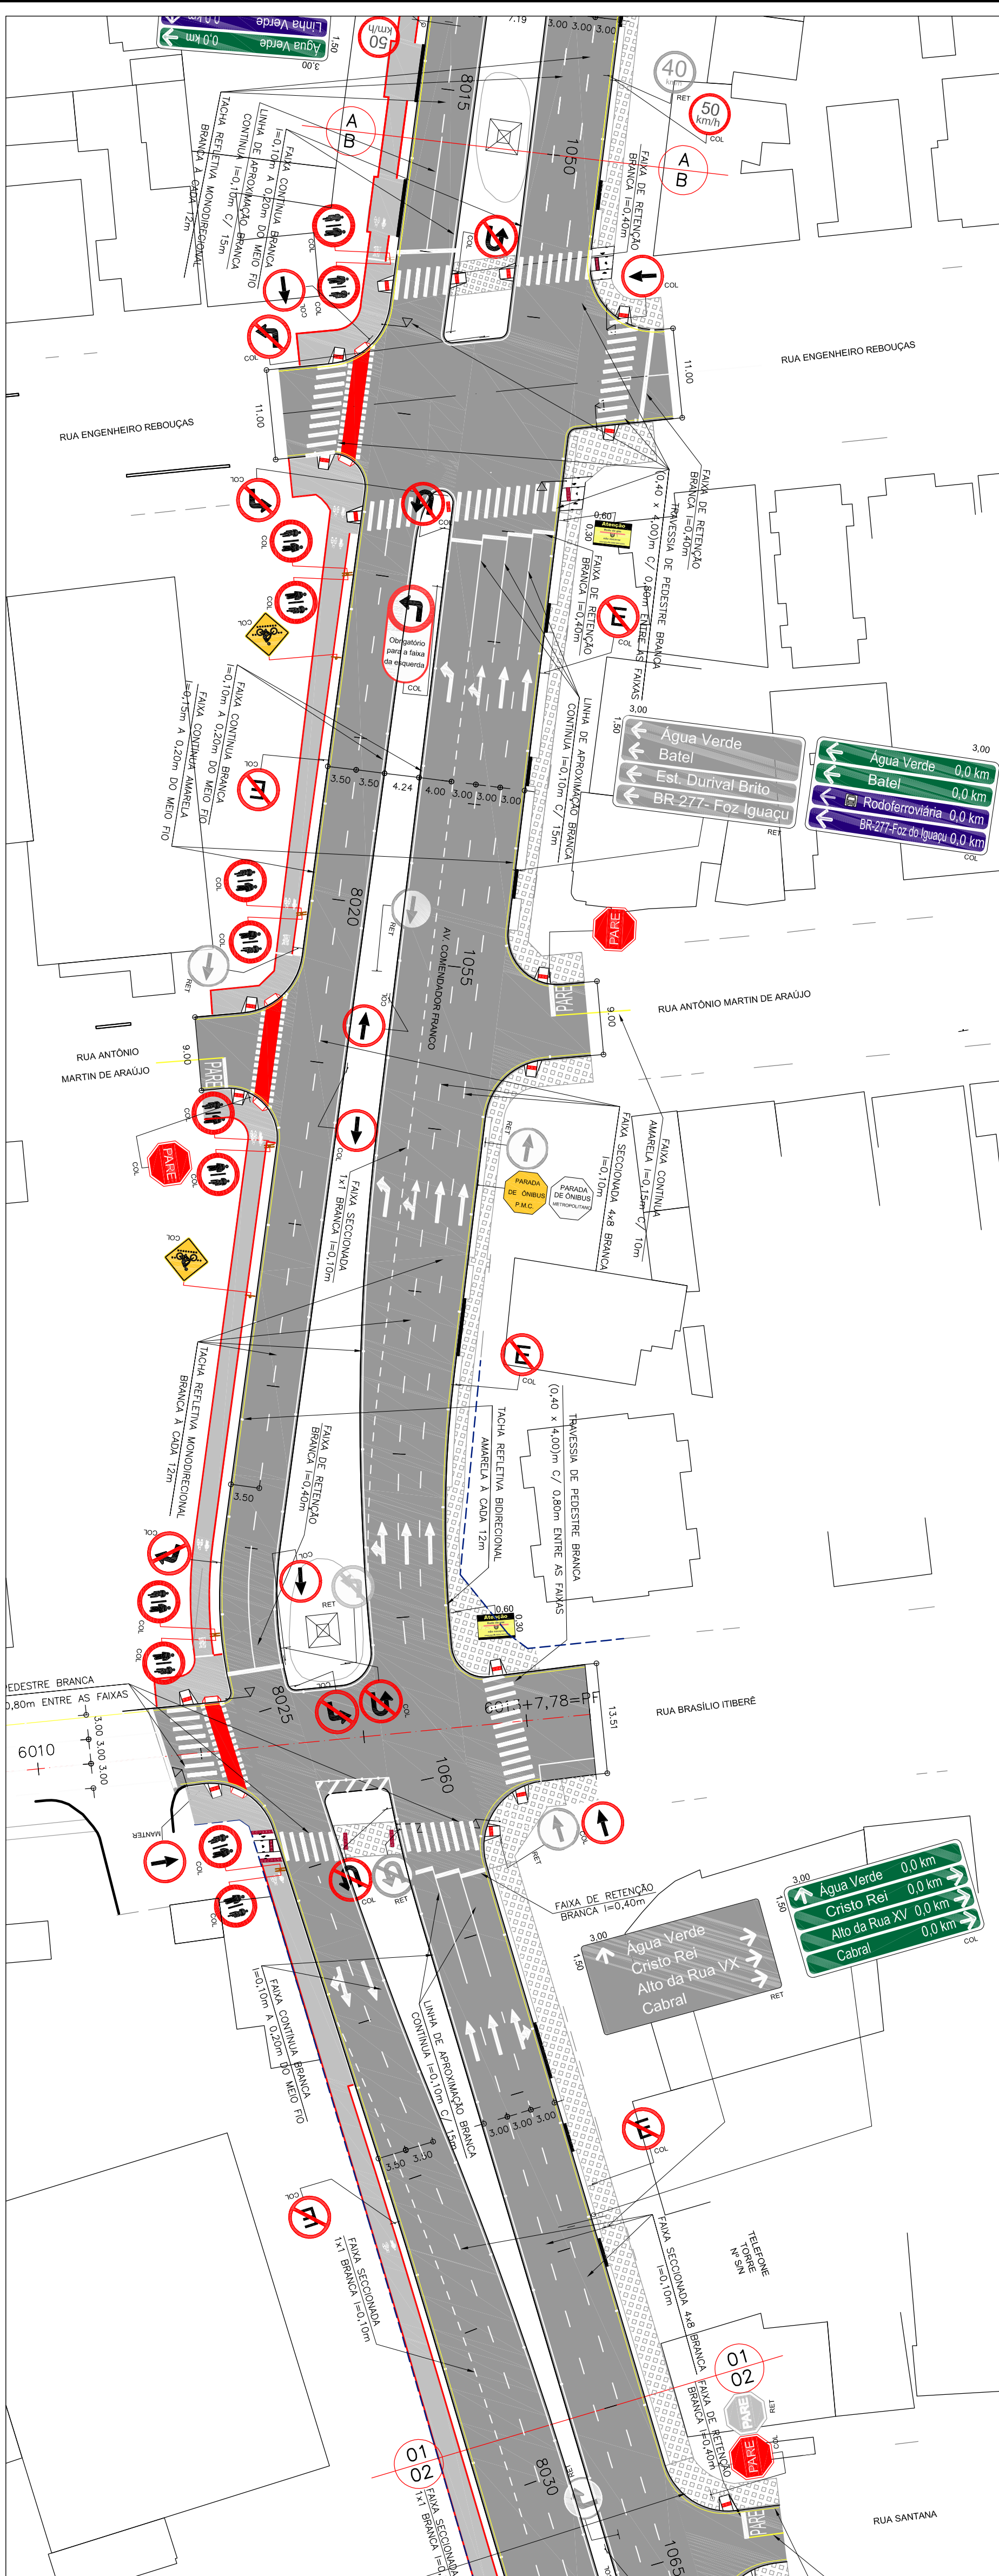


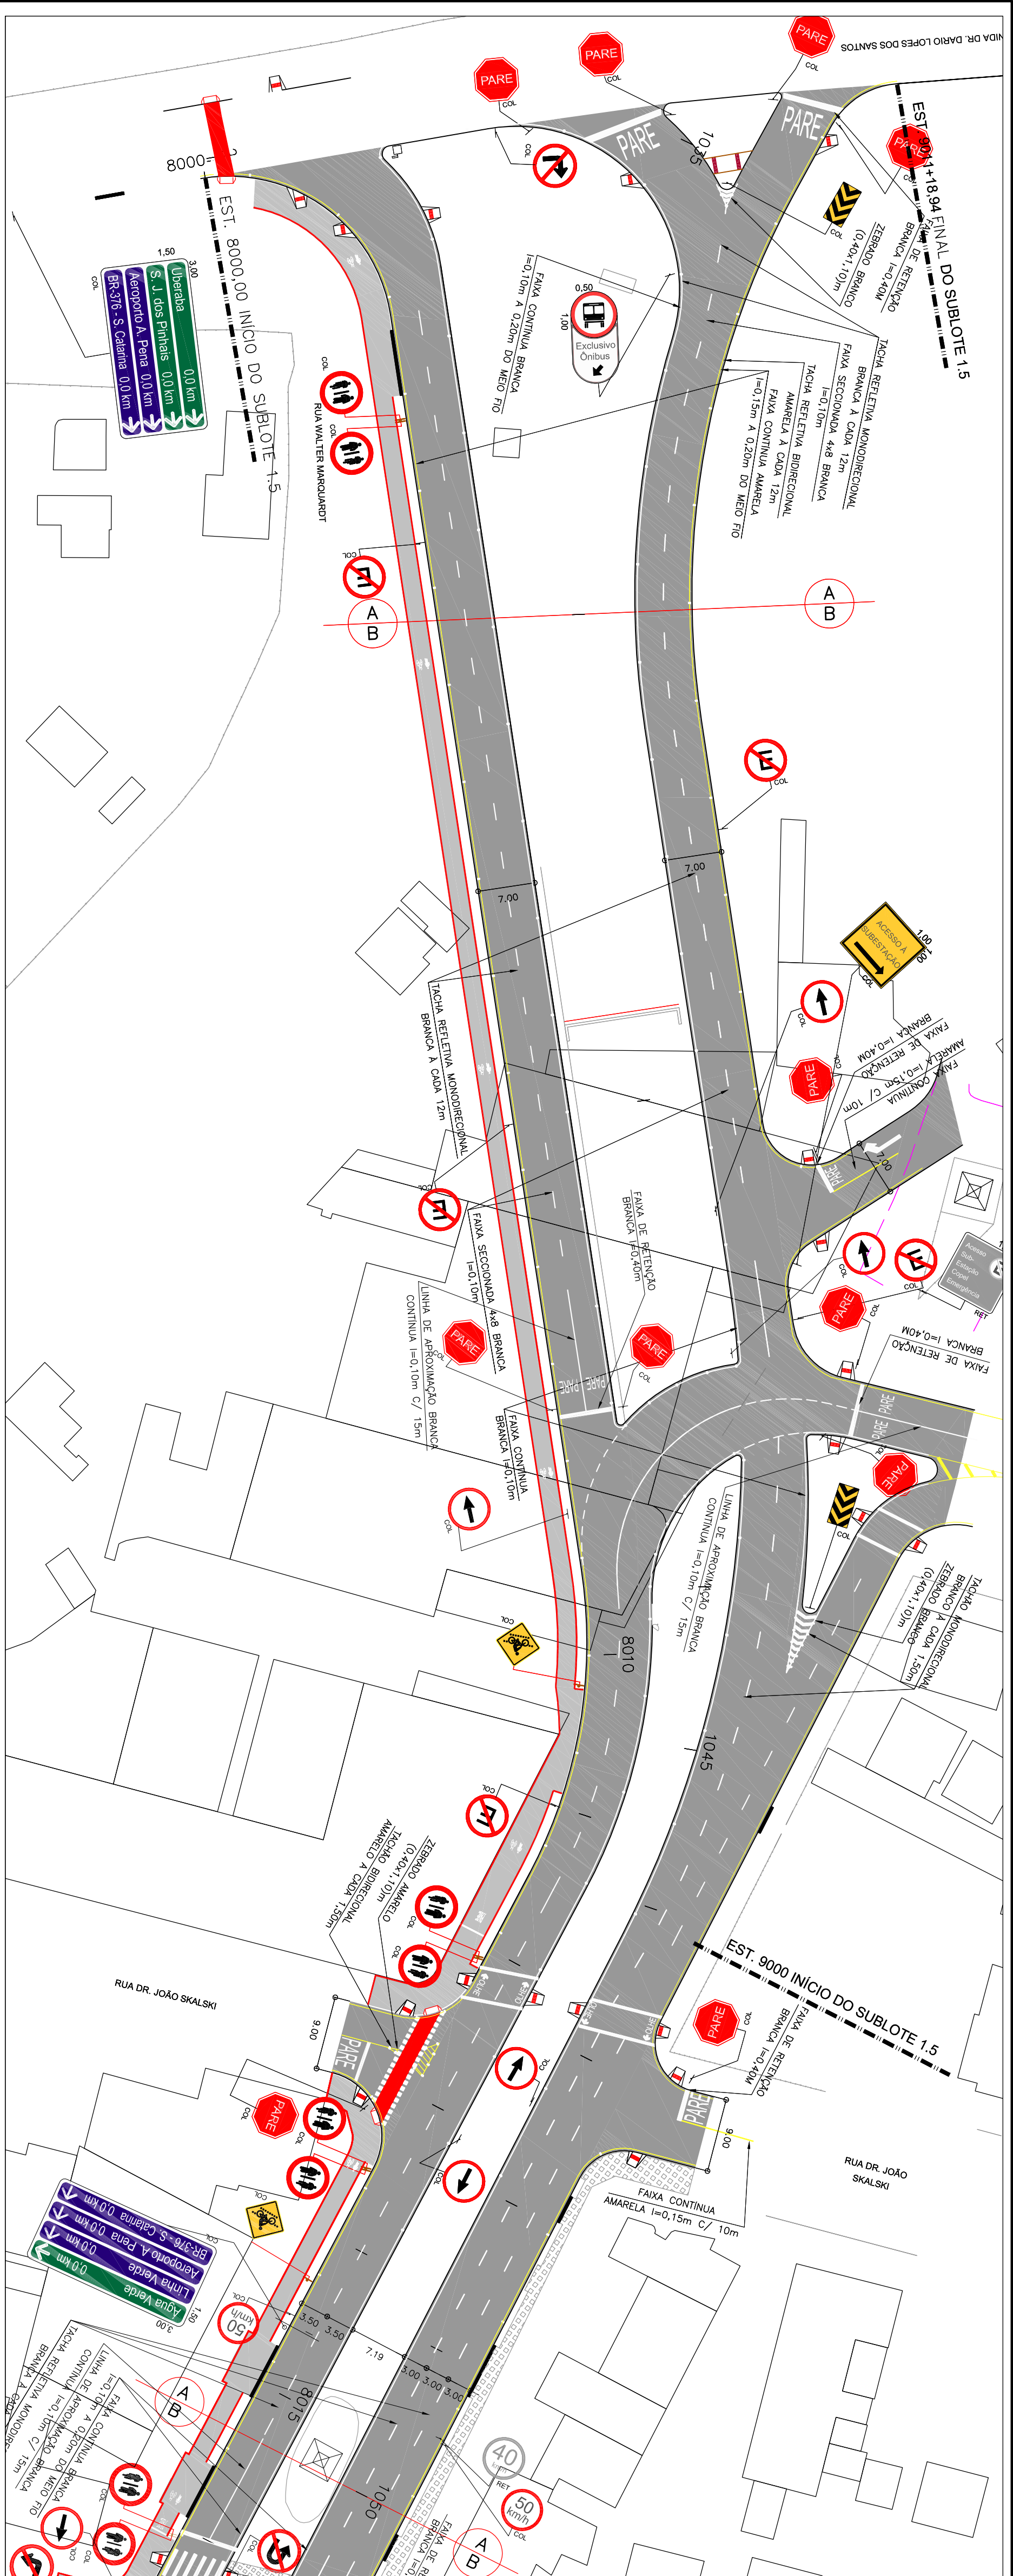

ARTICULAÇÃO DE FOLHAS

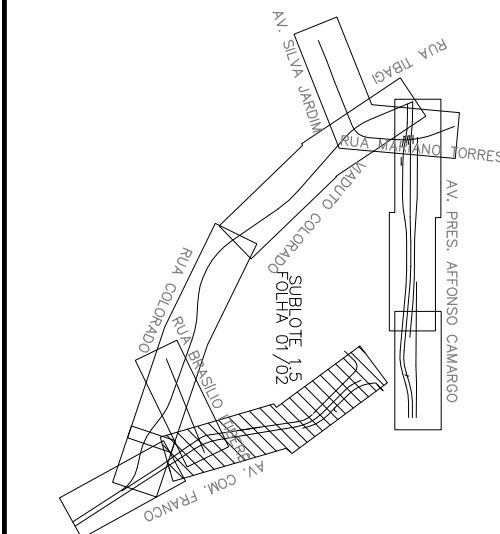

PROJETO MUNICIPAL		IPPUC - SETOR DE PROJETOS VIÁRIOS	
LUCIANO DUCCI			
RESPOSÁVEL TÉCNICO		Nº	DISCRIMINAÇÃO DAS REVISÕES
CLEVER U.T. DE ALMEIDA		01	
SUPERVISÃO DE PLANEJAMENTO		02	
RICARDO BINDO		03	
COORDENAÇÃO DE MOBILIDADE E TRANSPORTE		04	
MARIA MIRANDA		05	
SETE DE PROJETOS VÁRIOS		06	
MARCIO A. DE T. TEIXEIRA			
RESPONSÁVEL PROJETO IPPUC		CONTEÚDO	APROVADO
MARCIO A. DE T. TEIXEIRA			VISTO

MUNICÍPIO DE CURITIBA	
INSTITUTO DE PESQUISA E PLANEJAMENTO URBANO DE CURITIBA	
PRINCIPAL	
AV. COMENDADOR FRANCO - SUBLOTE 1.5	
PROJETO DE SINALIZAÇÃO	
EST. 1006+1.55PP a EST. 1006+0.00	
EST. 1006+0.00 a EST. 1007+0.00	
EST. 1007+0.00-PF a EST. 1007+1.84-PF	
AVENIDA COMENDADOR FRANCO	
SINAL 01.102	
PRINCIPAL Nº	
PRINCIPAL Nº	

BARRICA RESUMATE	
ESTEFIO	
INTEGRAÇÃO E ADEQUAMENTOS S.A.	
DATA	ESCALA
04/02/2013	1:500
RESPONSÁVEL TÉCNICO	RESPONSÁVEL PROJETO
CARLOS WALTER JAVIS DA ROCHA - CREIA 2.182.00-PR	CARLOS WALTER JAVIS DA ROCHA - CREIA 2.182.00-PR
RESPONSÁVEL PROJETO IPPUC	RESPONSÁVEL PROJETO IPPUC
CAROLINA M.G. MUNHOZ - CREIA 33.822.00-PR	CAROLINA M.G. MUNHOZ - CREIA 33.822.00-PR
RESPONSÁVEL PROJETO IPPUC	RESPONSÁVEL PROJETO IPPUC
JUSSARA COSTA	JUSSARA COSTA
RESPONSÁVEL PROJETO IPPUC	RESPONSÁVEL PROJETO IPPUC
SIN. 1.5.010	SIN. 1.5.010

PROGRAMA DE INFRA-ESTRUTURA DE TRANSPORTE E

DA MOBILIDADE URBANA
PRO - TRANSPORTE

MINISTÉRIO DAS CIDADES

CORREDOR

RODOFERROVIÁRIA - AEROPORTO
PROJETO EXECUTIVO DE ENGENHARIA

