
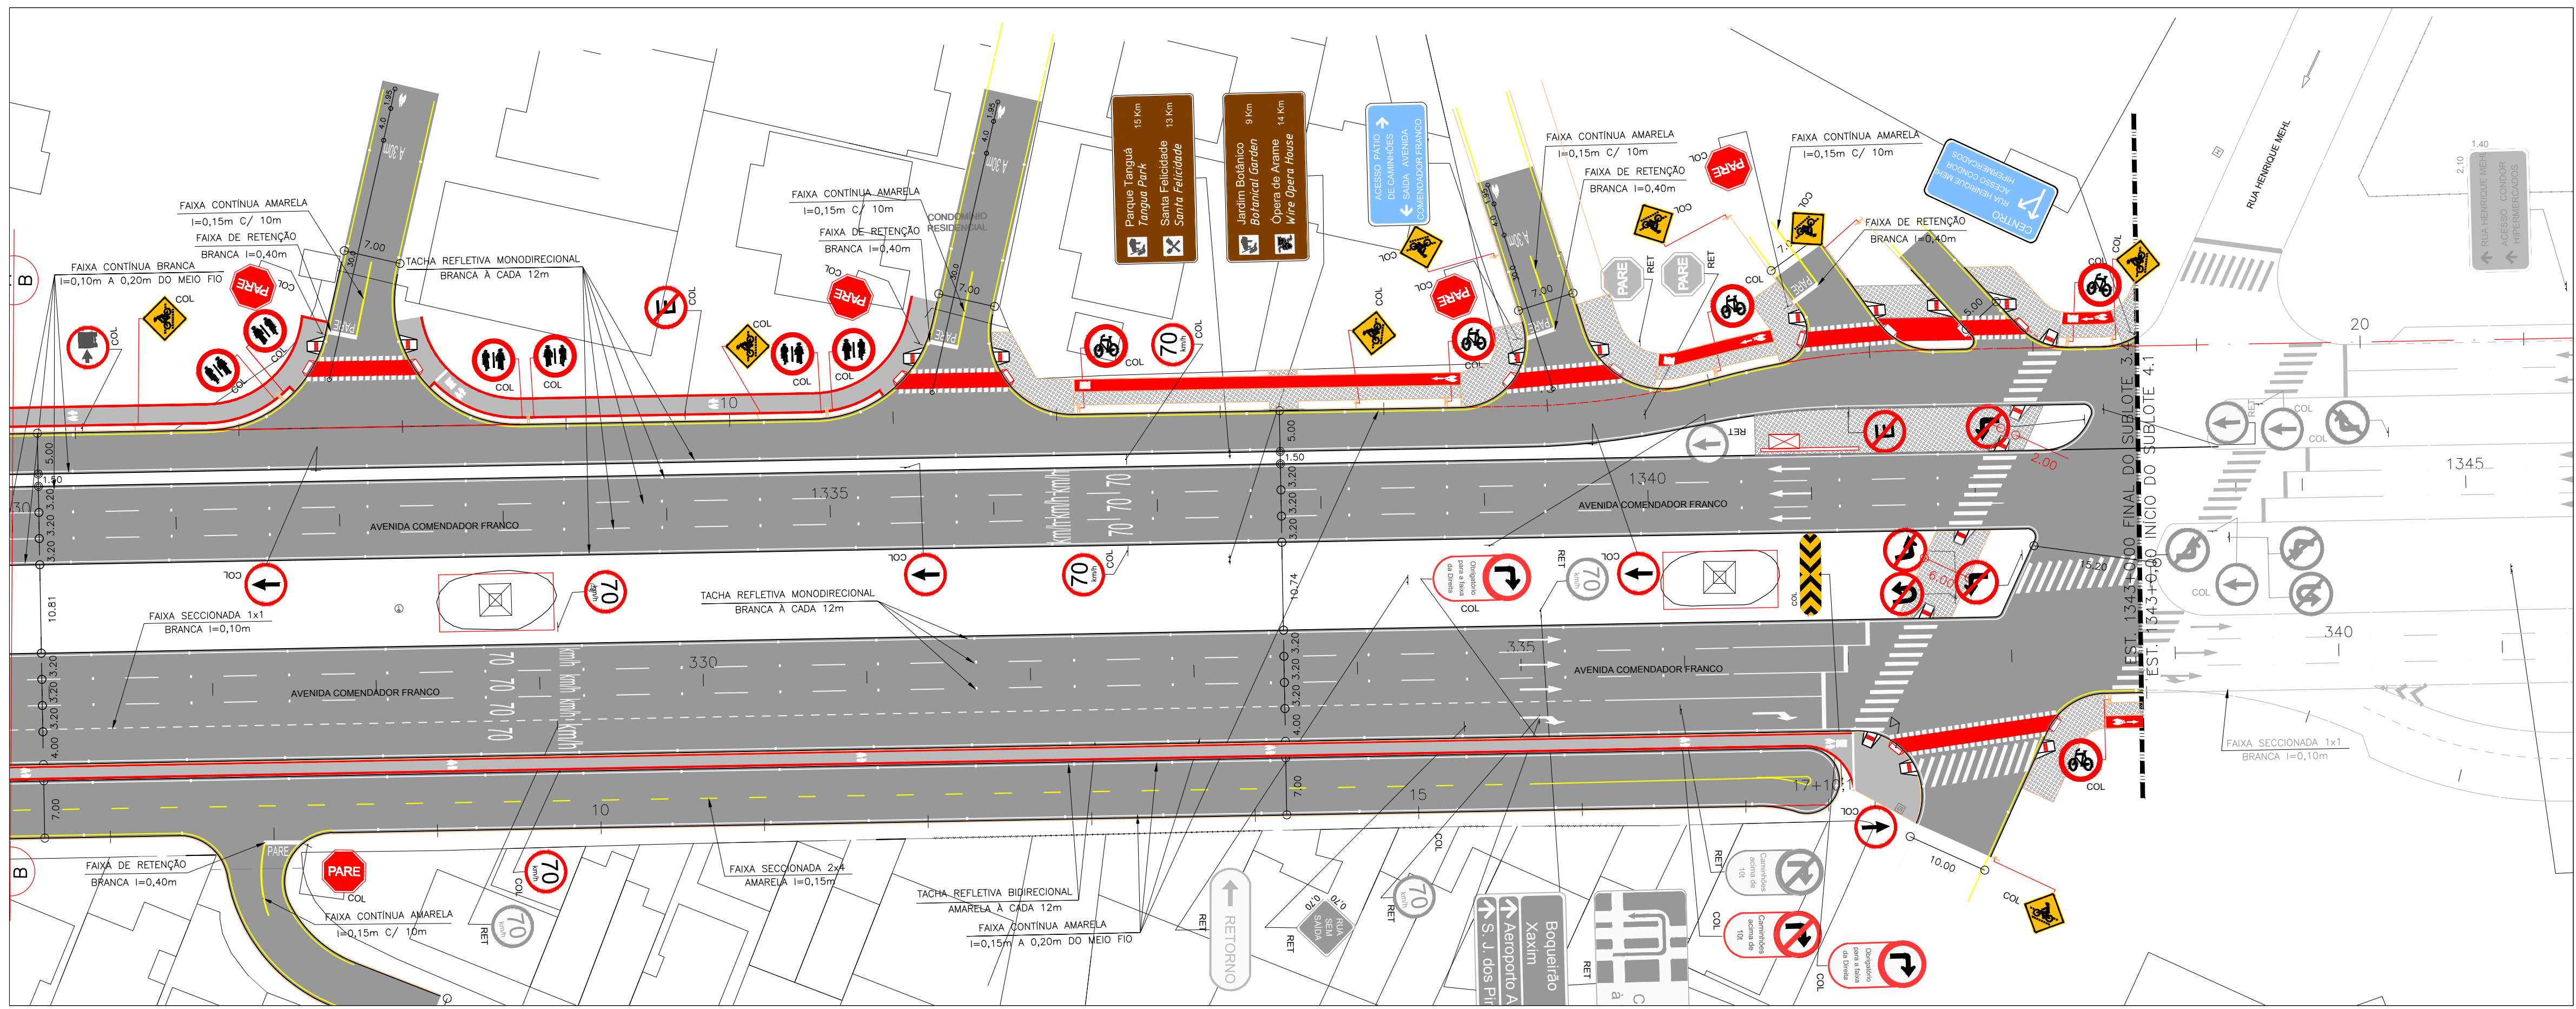


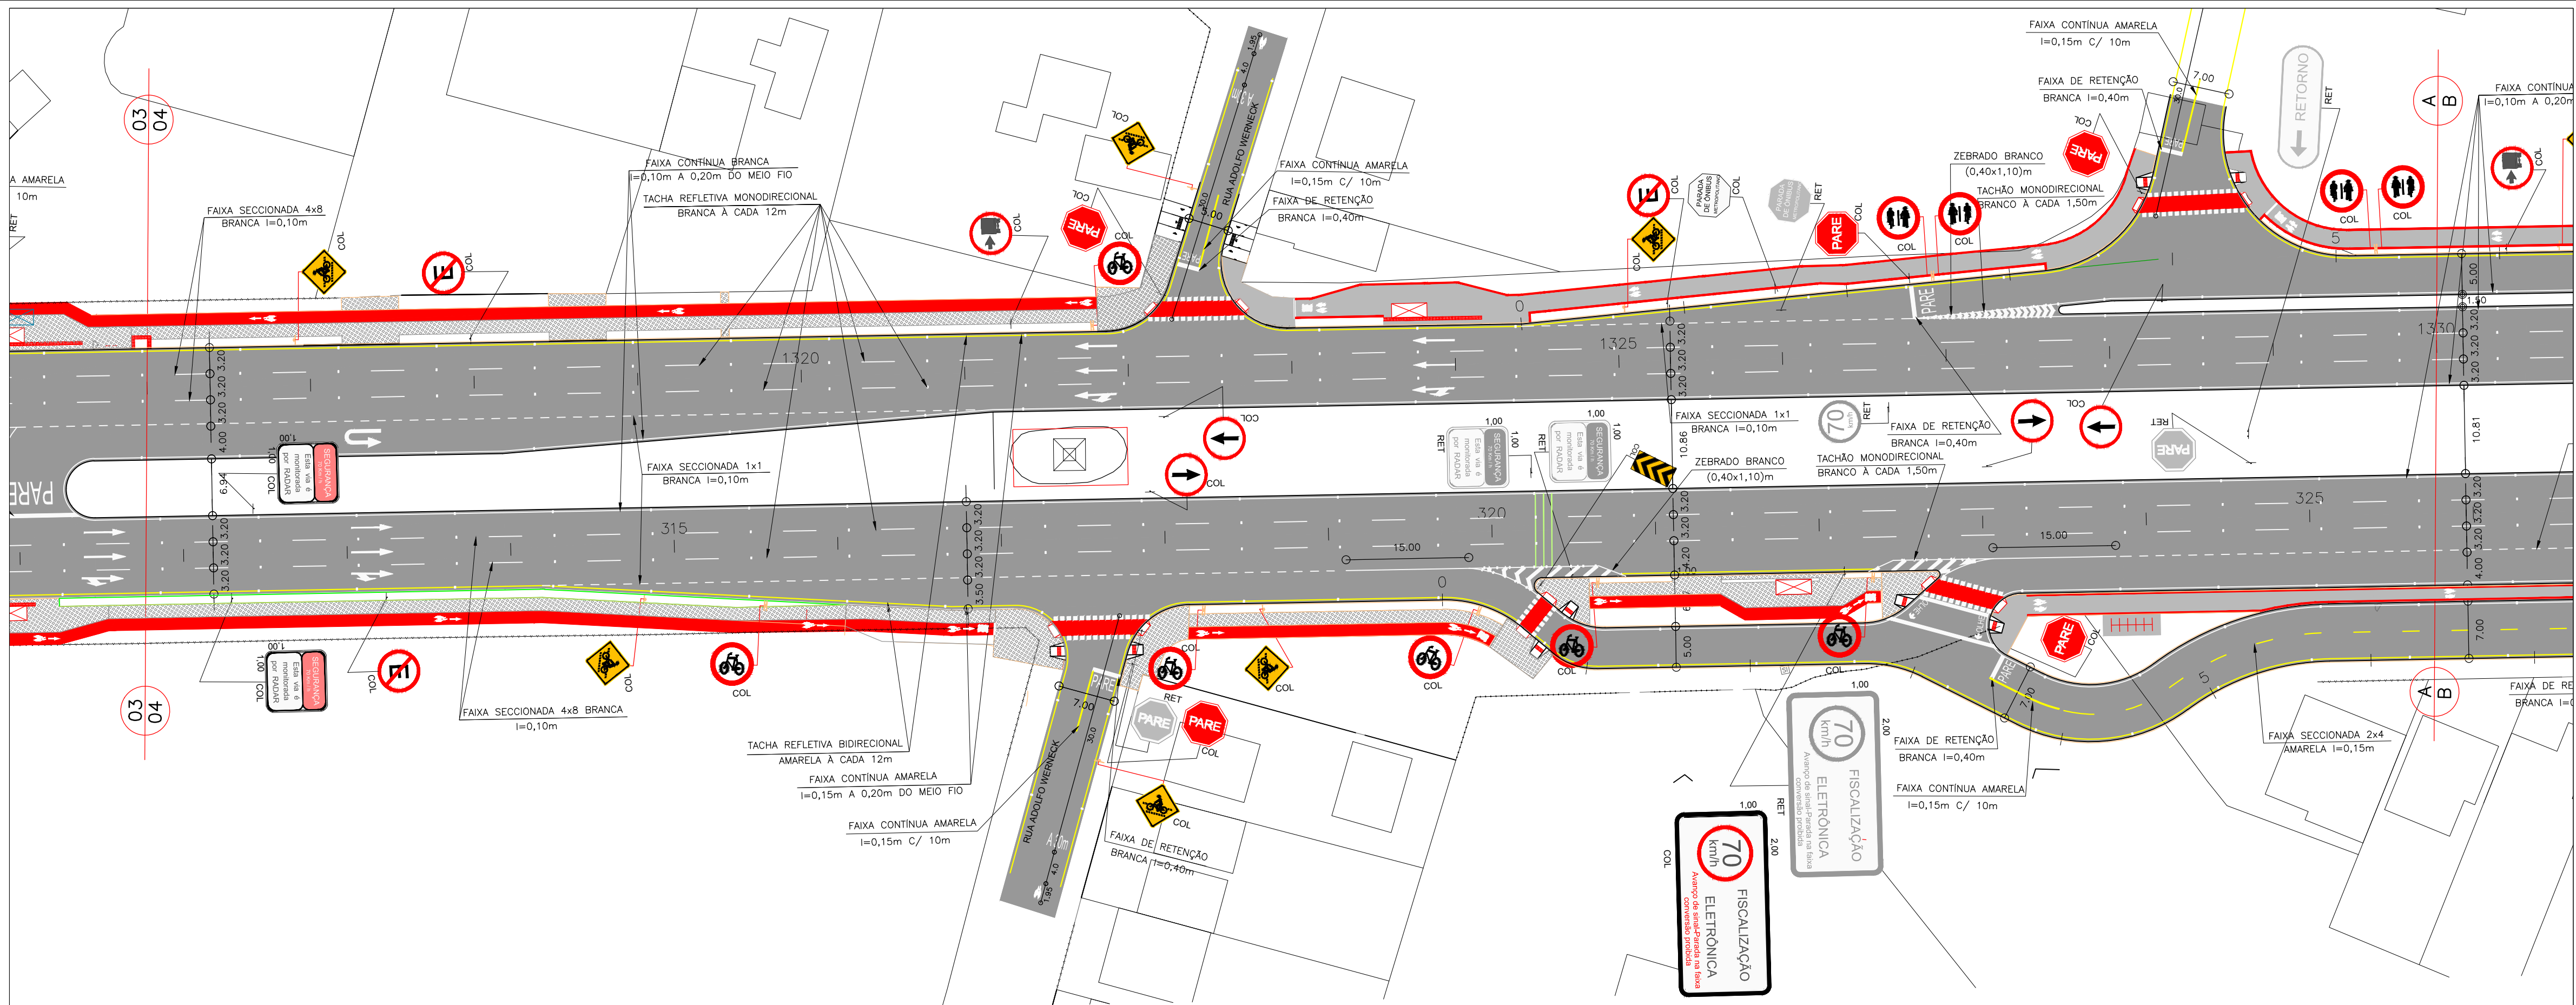

SINALIZAÇÃO VERTICAL				
OBJETO	DIMENSÃO	DESCRIÇÃO	QUANTIDADE A IMPLANTAR	QUANTIDADE A RETIRAR
	L=0,30m	PARADA OBRIGATORIA	10	04
	Ø=0,70m	PROIBIDO ESTACIONAR	05	00
	Ø=0,70m	VELOCIDADE MÁXIMA PERMITIDA	03	04
	Ø=0,70m	PROIBIDO VIRAR À ESQUERDA	03	00
	Ø=0,70m	PROIBIDO RETORNAR À ESQUERDA	01	00
	Ø=0,70m	SENTIDO DE CIRCULAÇÃO DA VIA	07	01
	Ø=0,70m	ÔNIBUS, CAMINHÕES E VEÍCULOS DE GRANDE PORTE MANTENHA-SE À DIREITA	02	00
	Ø=0,70m	CIRCULAÇÃO EXCLUSIVA DE BICICLETAS	11	00
	Ø=0,70m	CICLISTAS À ESQUERDA, PEDESTRES À DIREITA	05	00
	Ø=0,70m	PEDESTRES À ESQUERDA, CICLISTAS À DIREITA	05	00
	L=0,30m	PARADA DE ÔNIBUS	01	01
	L=0,70m	PASSAGEM SINALIZADA DE CICLISTAS	15	00
	L=0,70m	RUA SEM SAÍDA	00	01
	0,50 x 1,00	MARCADOR DE PERIGO	01	00
	0,50 x 1,00	PROIBIDO CAMINHÃO ACIMA DE 10 t	01	01
	0,50 x 1,00	OBRIGATÓRIO PARA A FAIXA DA DIREITA	02	00
	1,00 x 1,00	RADAR	02	02
	0,50 x 1,50	RETORNO	00	02
	2,00 x 1,00	FISCALIZAÇÃO ELETRÔNICA	01	01

PROGRAMA DE INFRA-ESTRUTURA DE TRANSPORTE E DA MOBILIDADE URBANA
PRO - TRANSPORTE
MINISTÉRIO DAS CIDADES

CORREDOR
RODOFERROVIÁRIA - AEROPORTO

PROJETO EXECUTIVO DE ENGENHARIA

MUNICÍPIO DE CURITIBA

INSTITUTO DE PESQUISA E PLANEJAMENTO URBANO DE CURITIBA

FINALIDADE: AV. COMENDADOR FRANCO - SUBLOTE 3.4

PROJETO DE SINALIZAÇÃO
EST. 1316+0,00 a EST. 1343+0,00=PF

SINAL 04.04

EMPRESA RESPONSÁVEL	RESPONSÁVEL TÉCNICO CARLOS VALÉRIO AVAIS DA ROCHA - CREA 21.833/D-PR
CO-AUTOR CAROLINA M.G. MUNHOZ - CREA 33.832/D-PR	DESENHO JUSSARA COSTA
DATA MARÇO/2012	ESCALA 1:500
ARQUIVO SIN_3_4.DWG	

DIREITOS AUTORAIS RESERVADOS QUALQUER MODIFICAÇÃO DEVERÁ TER AUTORIZAÇÃO DO IPPUC

SINALIZAÇÃO VERTICAL

OBJETO	DIMENSÃO	DESCRIÇÃO	QUANTIDADE A IMPLANTAR	QUANTIDADE A RETIRAR
	3,00 x 1,50	PLACA INDICATIVA	00	01
	3,00 x 1,50	PLACA INDICATIVA	00	01

ARTICULAÇÃO DE FOLHAS

SINALIZAÇÃO HORIZONTAL

TERMOPLÁSTICO APLICADO POR EXTRUSÃO COR BRANCA : 460,00 m²

TERMOPLÁSTICO APLICADO POR ASPERSÃO COR BRANCA : 265,00 m²

TERMOPLÁSTICO APLICADO POR ASPERSÃO COR AMARELA : 360,00 m²

TERMOPLÁSTICO APLICADO POR ASPERSÃO COR VERMELHA : 147,00 m²

TACHAS MONODIRECIONAIS (BRANCA) : 316 un.

TACHAS BIDIRECIONAIS (AMARELA) : 216 un.

TACHA MONODIRECIONAL (BRANCO) : 78 un.

PREFEITO MUNICIPAL LUCIANO DUCCI	IPPUC SETOR DE PROJETOS VIÁRIOS		
PRESIDENTE IPPUC CLÉVER U.T. DE ALMEIDA	Nº	DISCRIMINAÇÃO DAS REVISÕES	DATA
SUPERVISÃO DE PLANEJAMENTO RICARDO BINDO	01		
COORDENAÇÃO DE MOBILIDADE E TRANSPORTE MARIA MIRANDA	02		
SETOR DE PROJETOS VIÁRIOS MARCIO A. DE T. TEIXEIRA	03		
RESPONSÁVEL PROJETO IPPUC MARCIO A. DE T. TEIXEIRA	04		
	05		
	06		
	CONFERIDO	APROVADO	VISTO