


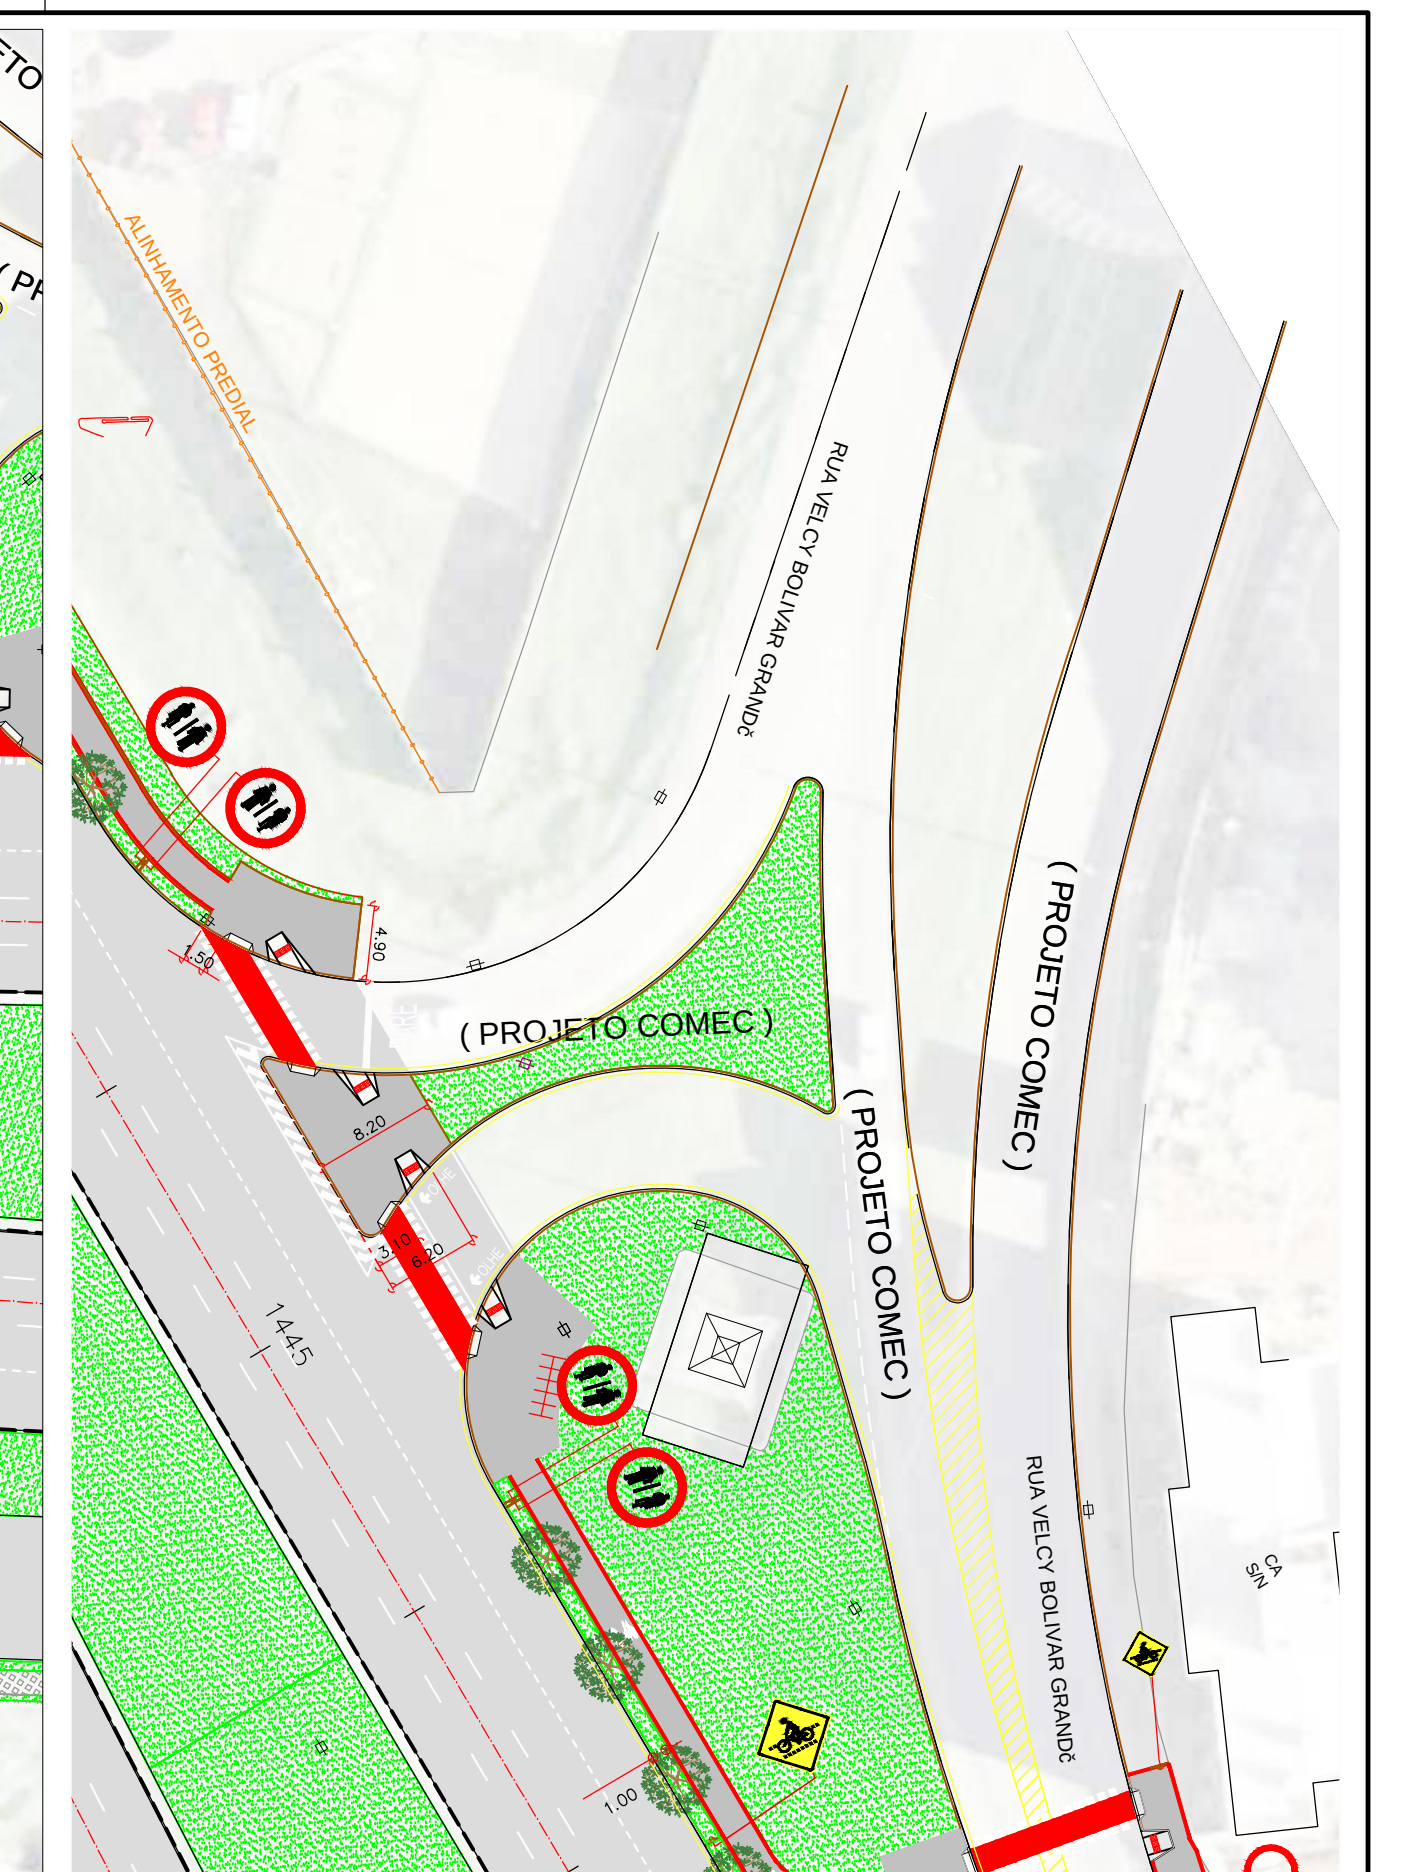



CORREDOR RODOFERROVIÁRIA - AEROPORTO

PROJETO EXECUTIVO DE ENGENHARIA



EMPRESA RESPONSÁVEL		RESPONSÁVEL TÉCNICO	
 ESTEIO ENGENHARIA E AEROLEVANTAMENTOS S.A.		CARLOS VALÉRIO AVAIS DA ROCHA - CREA 21.8330-PR CO-AUTOR WELLINGTON CAVALCANTI DA ROCHA - CREA 1.478/D-PR	
DATA	ESCALA	DESENHO	ARQUIVO
MAR/02/2012	1:500	GRACIELE GORTE KUHN	CALEF A.1 - 04.12.DWG
DIREITOS AUTORAIS RESERVADOS. QUALQUER MODIFICAÇÃO DEVERÁ TER AUTORIZAÇÃO DO IPPUC.			

CARGO	PREFEITO MUNICIPAL	IPPUC SETOR DE PROJETOS VIÁRIOS		
	LUCIANO DUCCI			
DESCRIÇÃO DA ATIVIDADE	PRESIDENTE IPPUC	NÚMERO	DISCRIMINAÇÃO DAS REVISÕES	DATA
DETALHAMENTO DA ATIVIDADE	CLEVER U.T. DE ALMEIDA	01	READEQUAÇÃO DAS VIAS LOCAIS ENTRE AS ESTACAS 1345 E 1373 E DA FAIXA DE ACELERAÇÃO NA ESTACA 1445 E INCLUSÃO DE RETORNO NA ESTACA 1365.	OUT/2013
	SUPERVISÃO DE PLANEJAMENTO	02		
	RICARDO BINDO	03		
	COORDENAÇÃO DE MOBILIDADE E TRANSPORTE	04		
	MARIA MIRANDA	05		
DESCRIÇÃO DA ATIVIDADE	SETOR DE PROJETOS VÁRIOS	06		
DESCRIÇÃO DA ATIVIDADE	MARCIO A. DE T. TEIXEIRA	CONFERIDO	APROVADO	VISTO
DESCRIÇÃO DA ATIVIDADE	RESPONSÁVEL PROJETO IPPUC			
DESCRIÇÃO DA ATIVIDADE	MARCIO A. DE T. TEIXEIRA			