

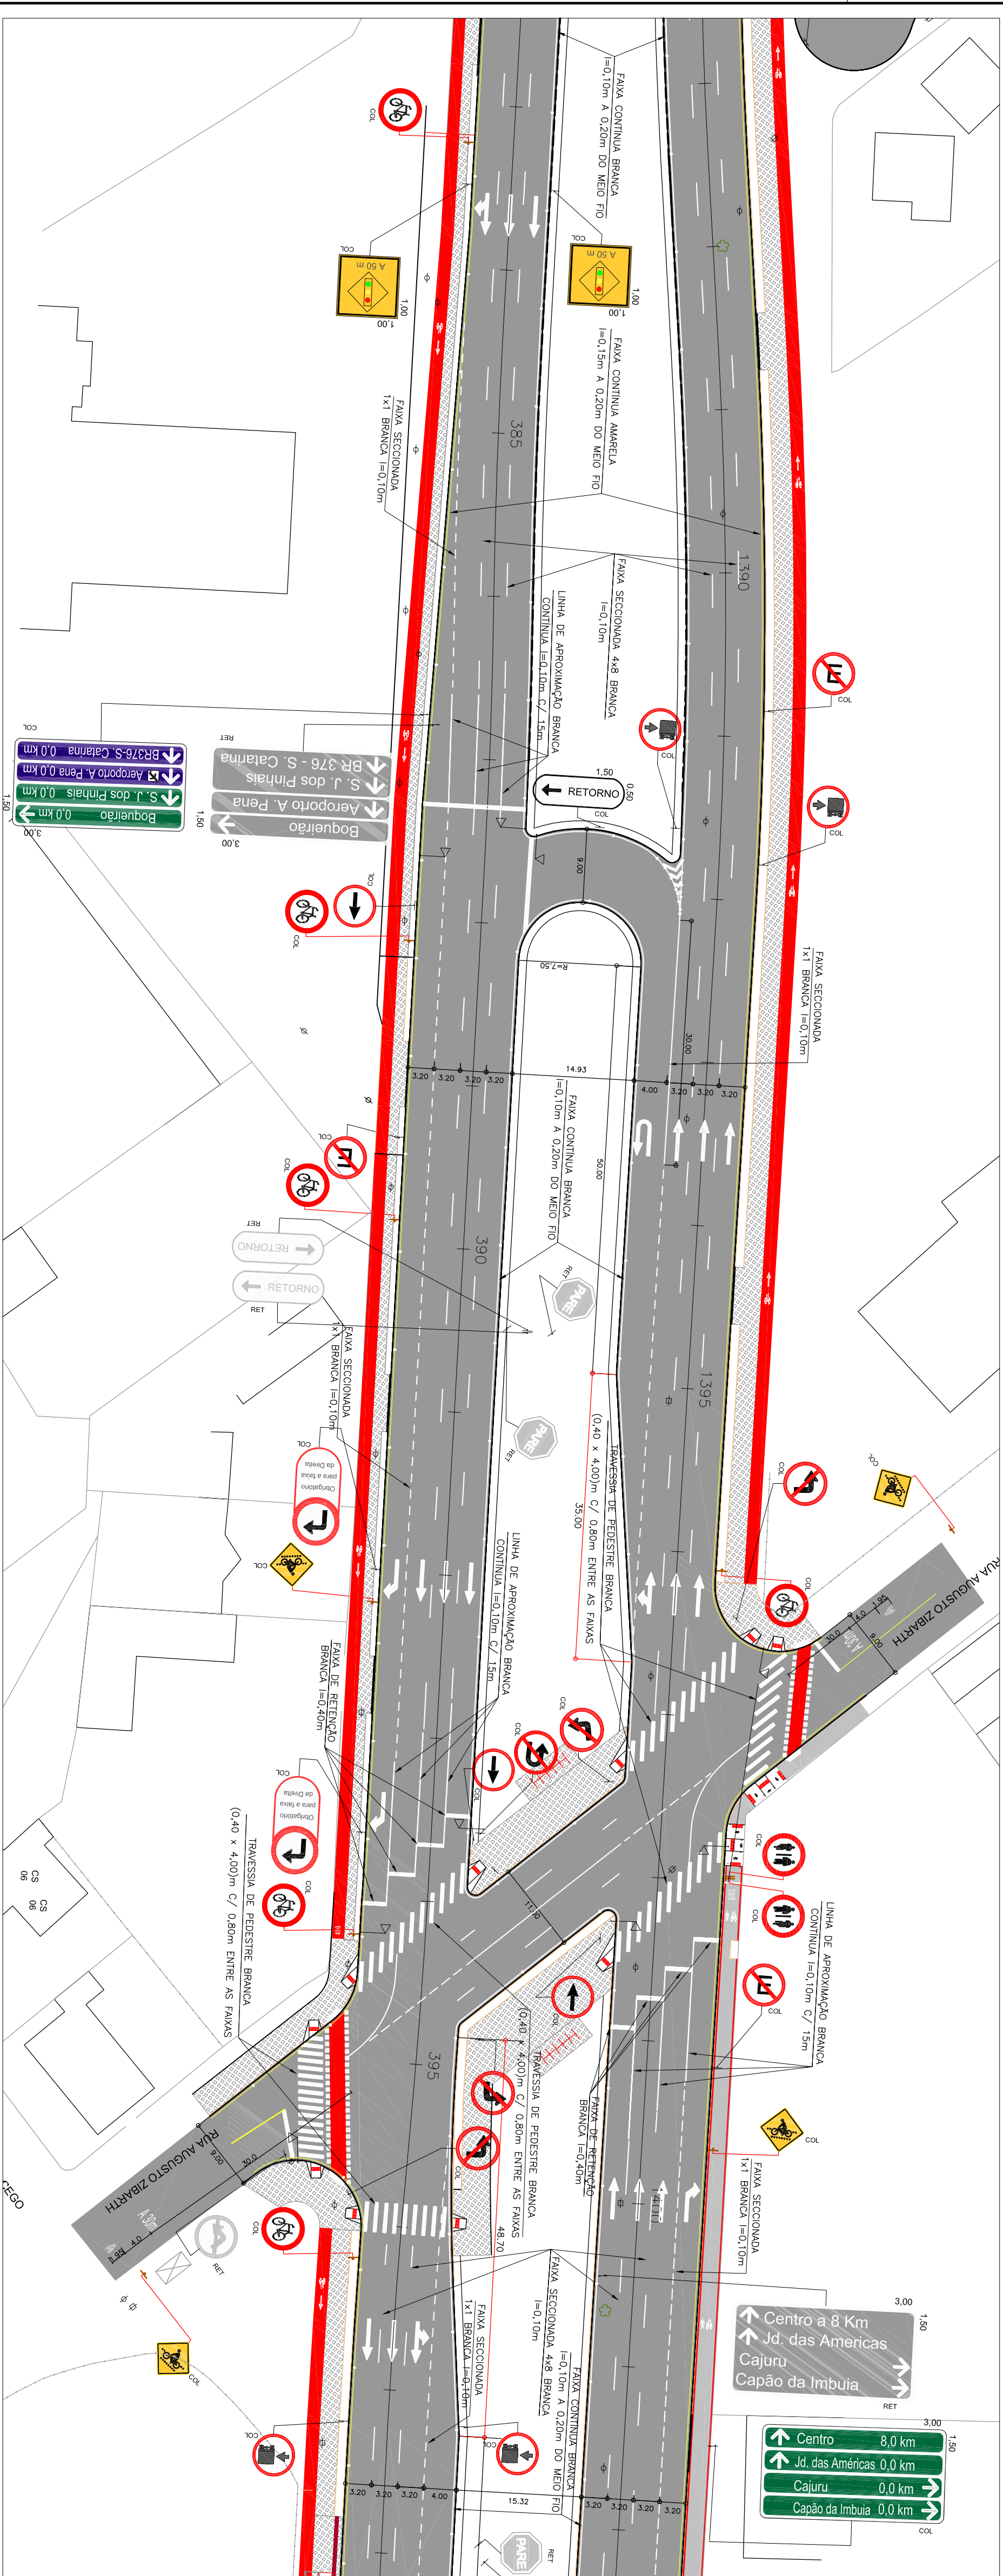


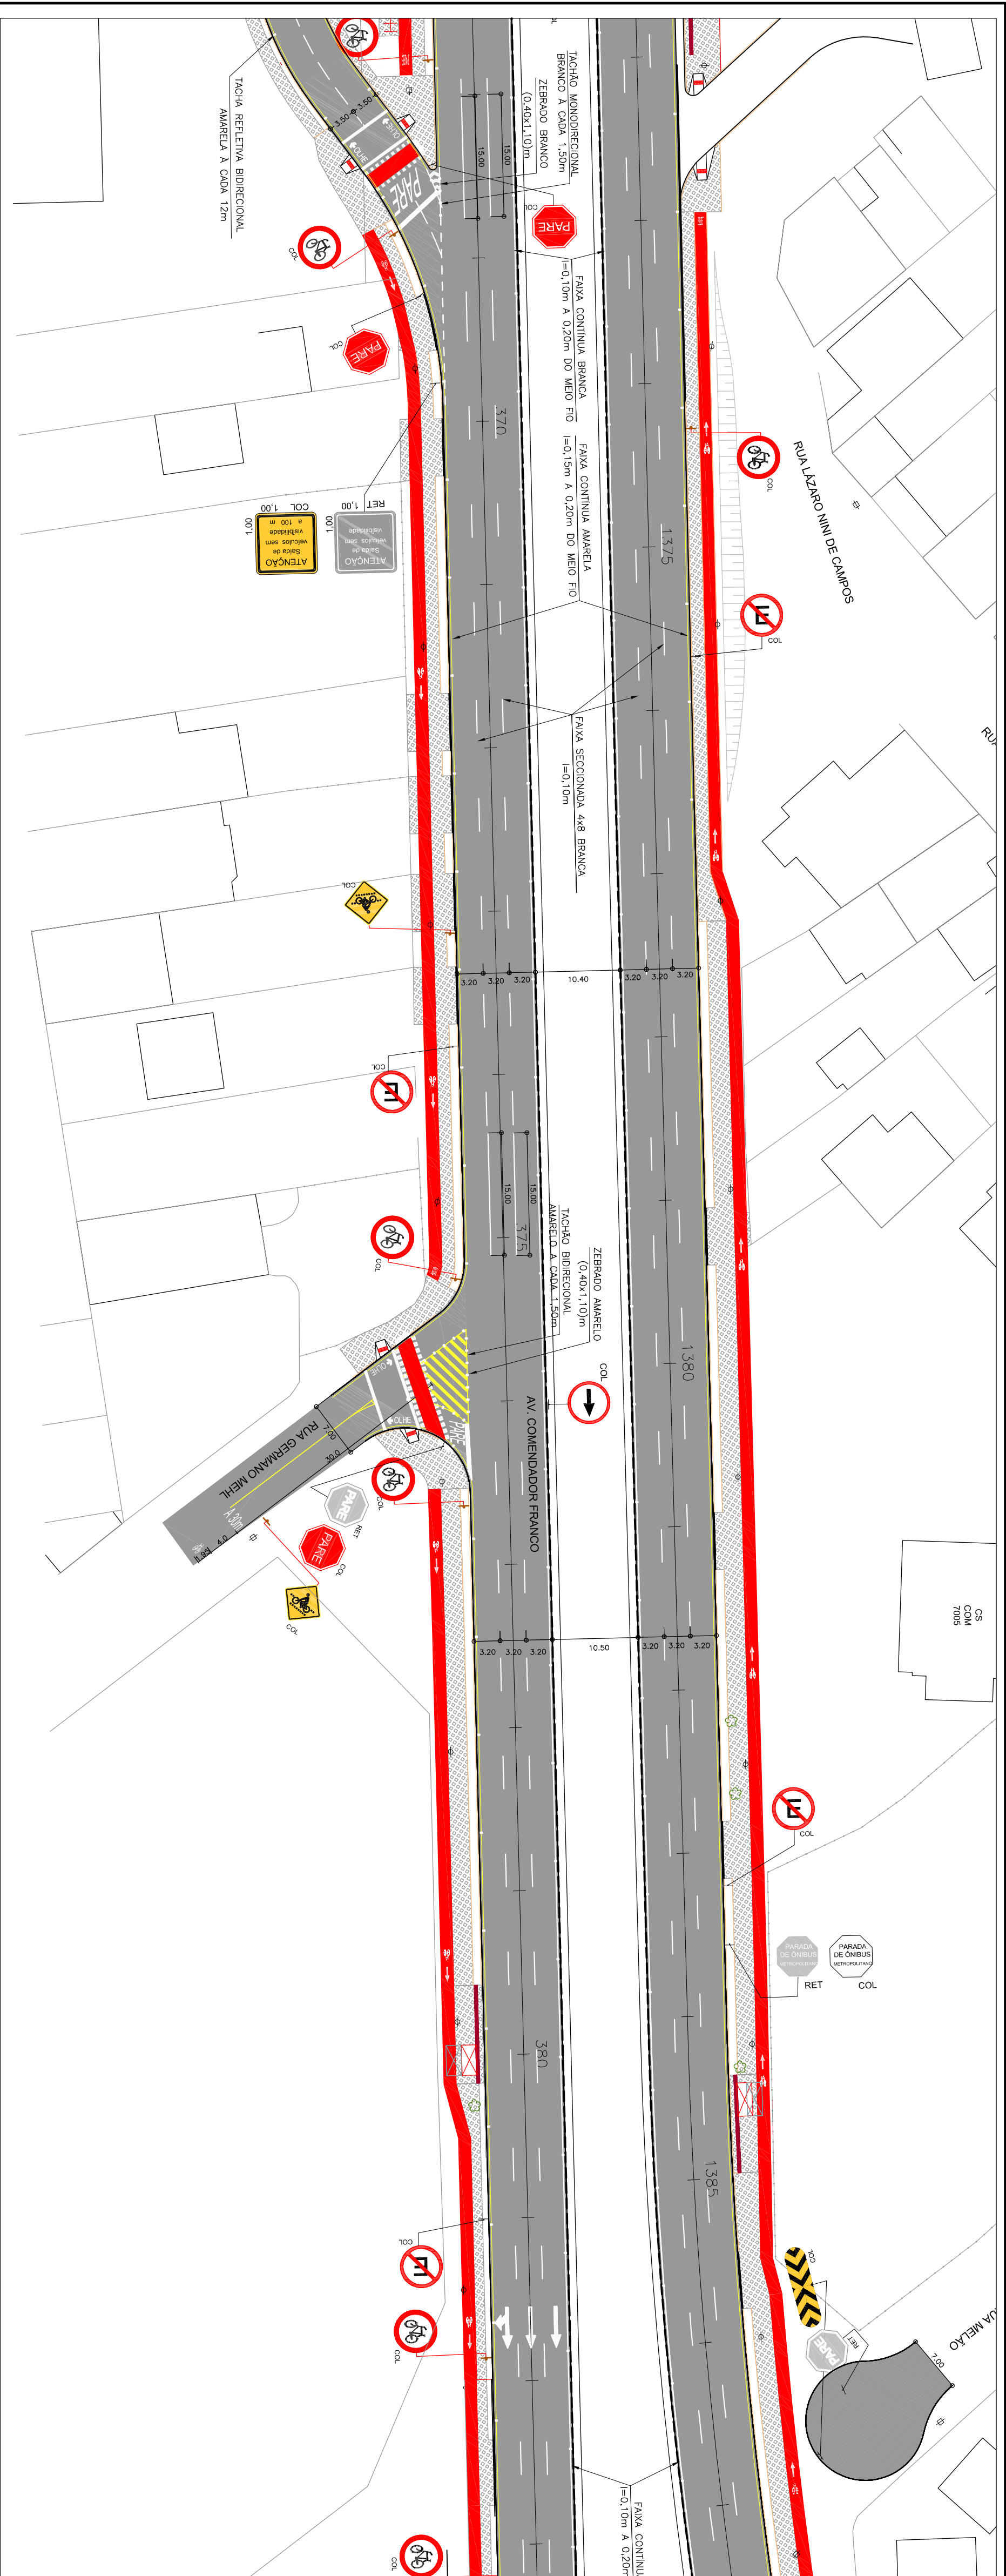

ARTICULAÇÃO DE FOLHAS

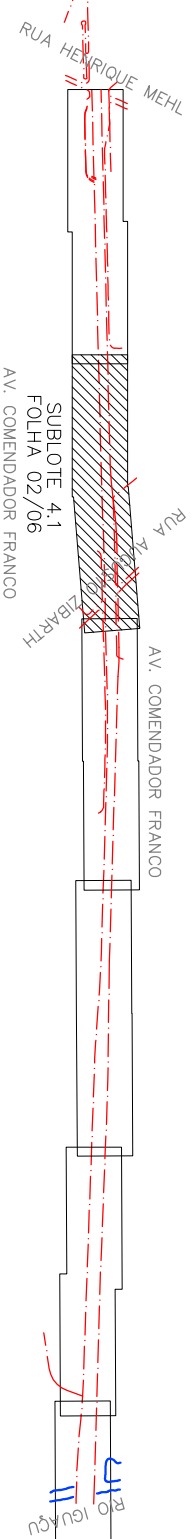

PRÉSTIO MUNICIPAL		IPPUC		SECTOR DE PROJETOS VÁRIOS	
LUCIANO DUCCI		DISCRIMINAÇÃO DAS REVISÕES		DATA	
PRESIDENTE PROJETO		REVISÃO DAS VAGAS ENTRE AS ESTADAS 1393 E 1392 E DA FAIXA DE ADEQUAÇÃO NA ESTADA 1393		QUINTAS	
CLÉVER U.T. DE ALMEIDA		REVISÃO DE PLANEJAMENTO		02	
RICARDO BUNDO		REVISÃO DE ADEQUAÇÃO E TRANSPORTE		03	
MARIA MIRANDA		REVISÃO DE ADEQUAÇÃO E TRANSPORTE		04	
MARCO A. DE T. TEIXEIRA		REVISÃO DE ADEQUAÇÃO E TRANSPORTE		05	
MARCO A. DE T. TEIXEIRA		REVISÃO DE ADEQUAÇÃO E TRANSPORTE		06	
CONTEÚDO		APROVADO		VISTO	

PROGRAMA DE INFRA-ESTRUTURA DE TRANSPORTE E

DA MOBILIDADE URBANA
PRO - TRANSPORTE
MINISTÉRIO DAS CIDADES

CORREDOR
RODOFERROVIÁRIA - AEROPORTO
PROJETO EXECUTIVO DE ENGENHARIA



MUNICÍPIO DE CURITIBA

INSTITUTO DE PESQUISA E PLANEJAMENTO URBANO DE CURITIBA

AV. COMENDADOR FRANCO - SUBLOTE 4.1

PROJETO DE SINALIZAÇÃO
EST. 1372+0,00 a EST. 1402+0,00

PRONÓIA Nº

SINAL 02.06

RESPONSÁVEL TÉCNICO		RESPONSÁVEL TÉCNICO	
ENGENHARIA E AEROTRANSPORTES S.A.		ENGENHARIA E AEROTRANSPORTES S.A.	
CAROLINA M.G. MUNHOZ - CREA 33.832/PR		CAROLINA M.G. MUNHOZ - CREA 33.832/PR	
RESUMO		RESUMO	
LUCIANO DUCCI		LUCIANO DUCCI	
SINAL 02.06		SINAL 02.06	