

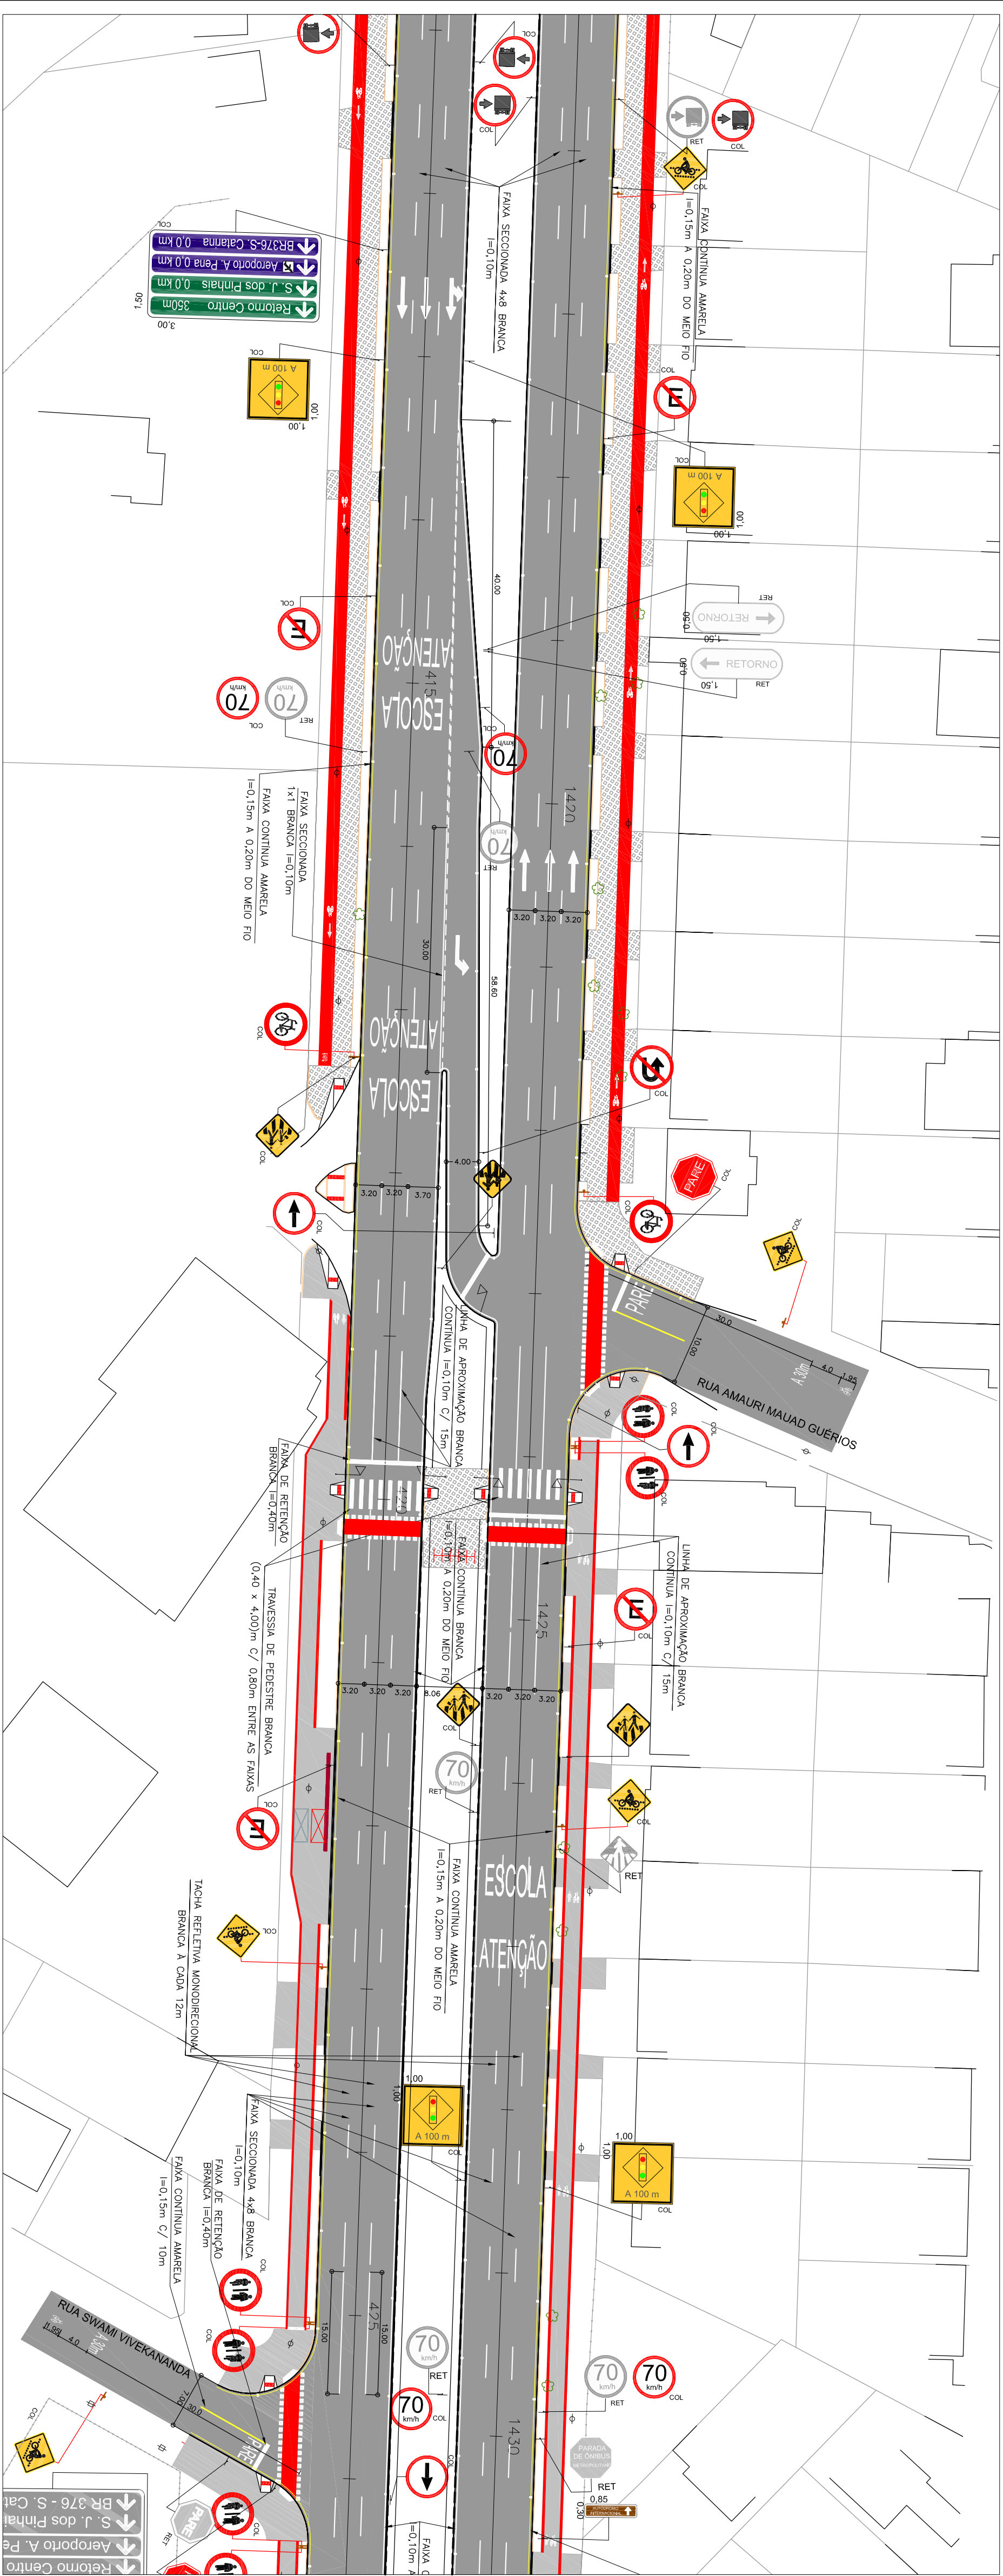


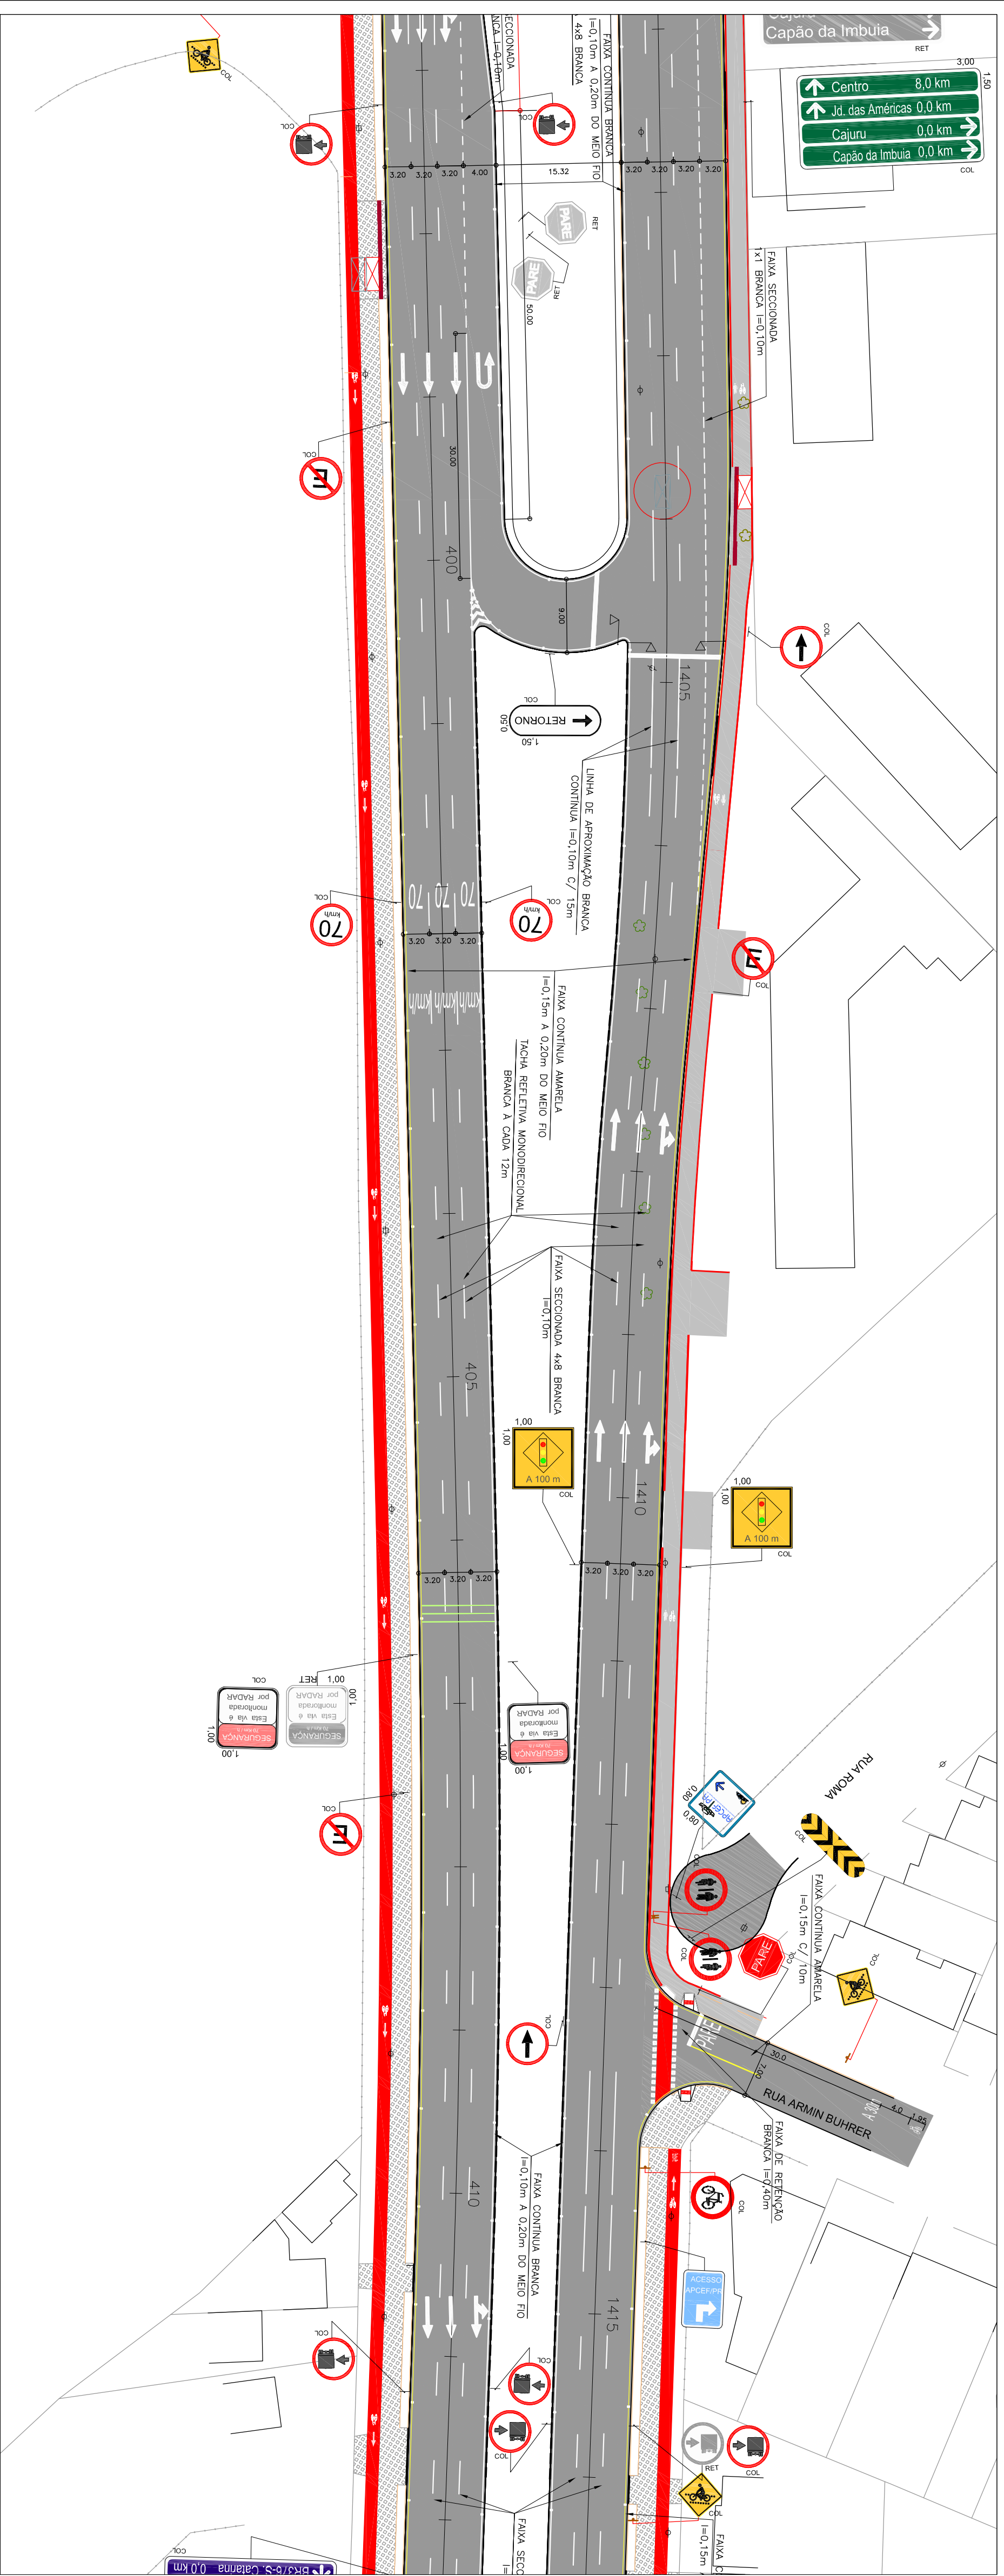

ARTICULAÇÃO DE FOLHAS

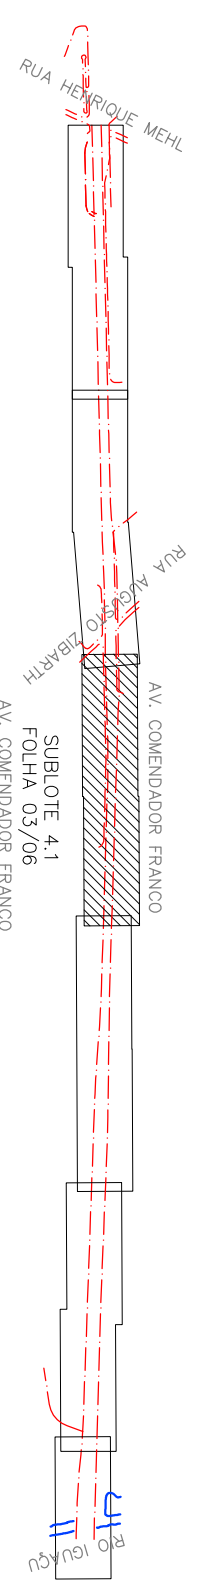

PRÉSTIO MUNICIPAL		
LUCIANO DUCI	IPPUC	SECTOR DE PROJETOS VIÁRIOS
PRESIDENTE PRUC		
CLÉVER U.T. DE ALMEIDA		
SUPERVISOR DE PLANEJAMENTO		
RICARDO BUNDO		
COORDENADOR DE SEGURANÇA E TRANSPORTE		
MARIA MIRANDA		
SECTOR DE PROJETOS VIÁRIOS		
MARCO A. DE T. TEIXEIRA		
RESPONSÁVEL PROJETO PRUC		
MARCO A. DE T. TEIXEIRA		

MUNICÍPIO DE CURITIBA		
INSTITUTO DE PESQUISA E PLANEJAMENTO URBANO DE CURITIBA		
AV. COMENDADOR FRANCO - SUBLOTE 4.1		
PROJETO DE SINALIZAÇÃO		
EST. 1402+0.00 a EST. 1430+0.00		
SINAL 03.06		

PROGRAMA DE INFRA-ESTRUTURA DE TRANSPORTE E

DA MOBILIDADE URBANA
PRO - TRANSPORTE
MINISTÉRIO DAS CIDADES

CORREDOR
RODOFERROVIÁRIA - AEROPORTO
PROJETO EXECUTIVO DE ENGENHARIA

