
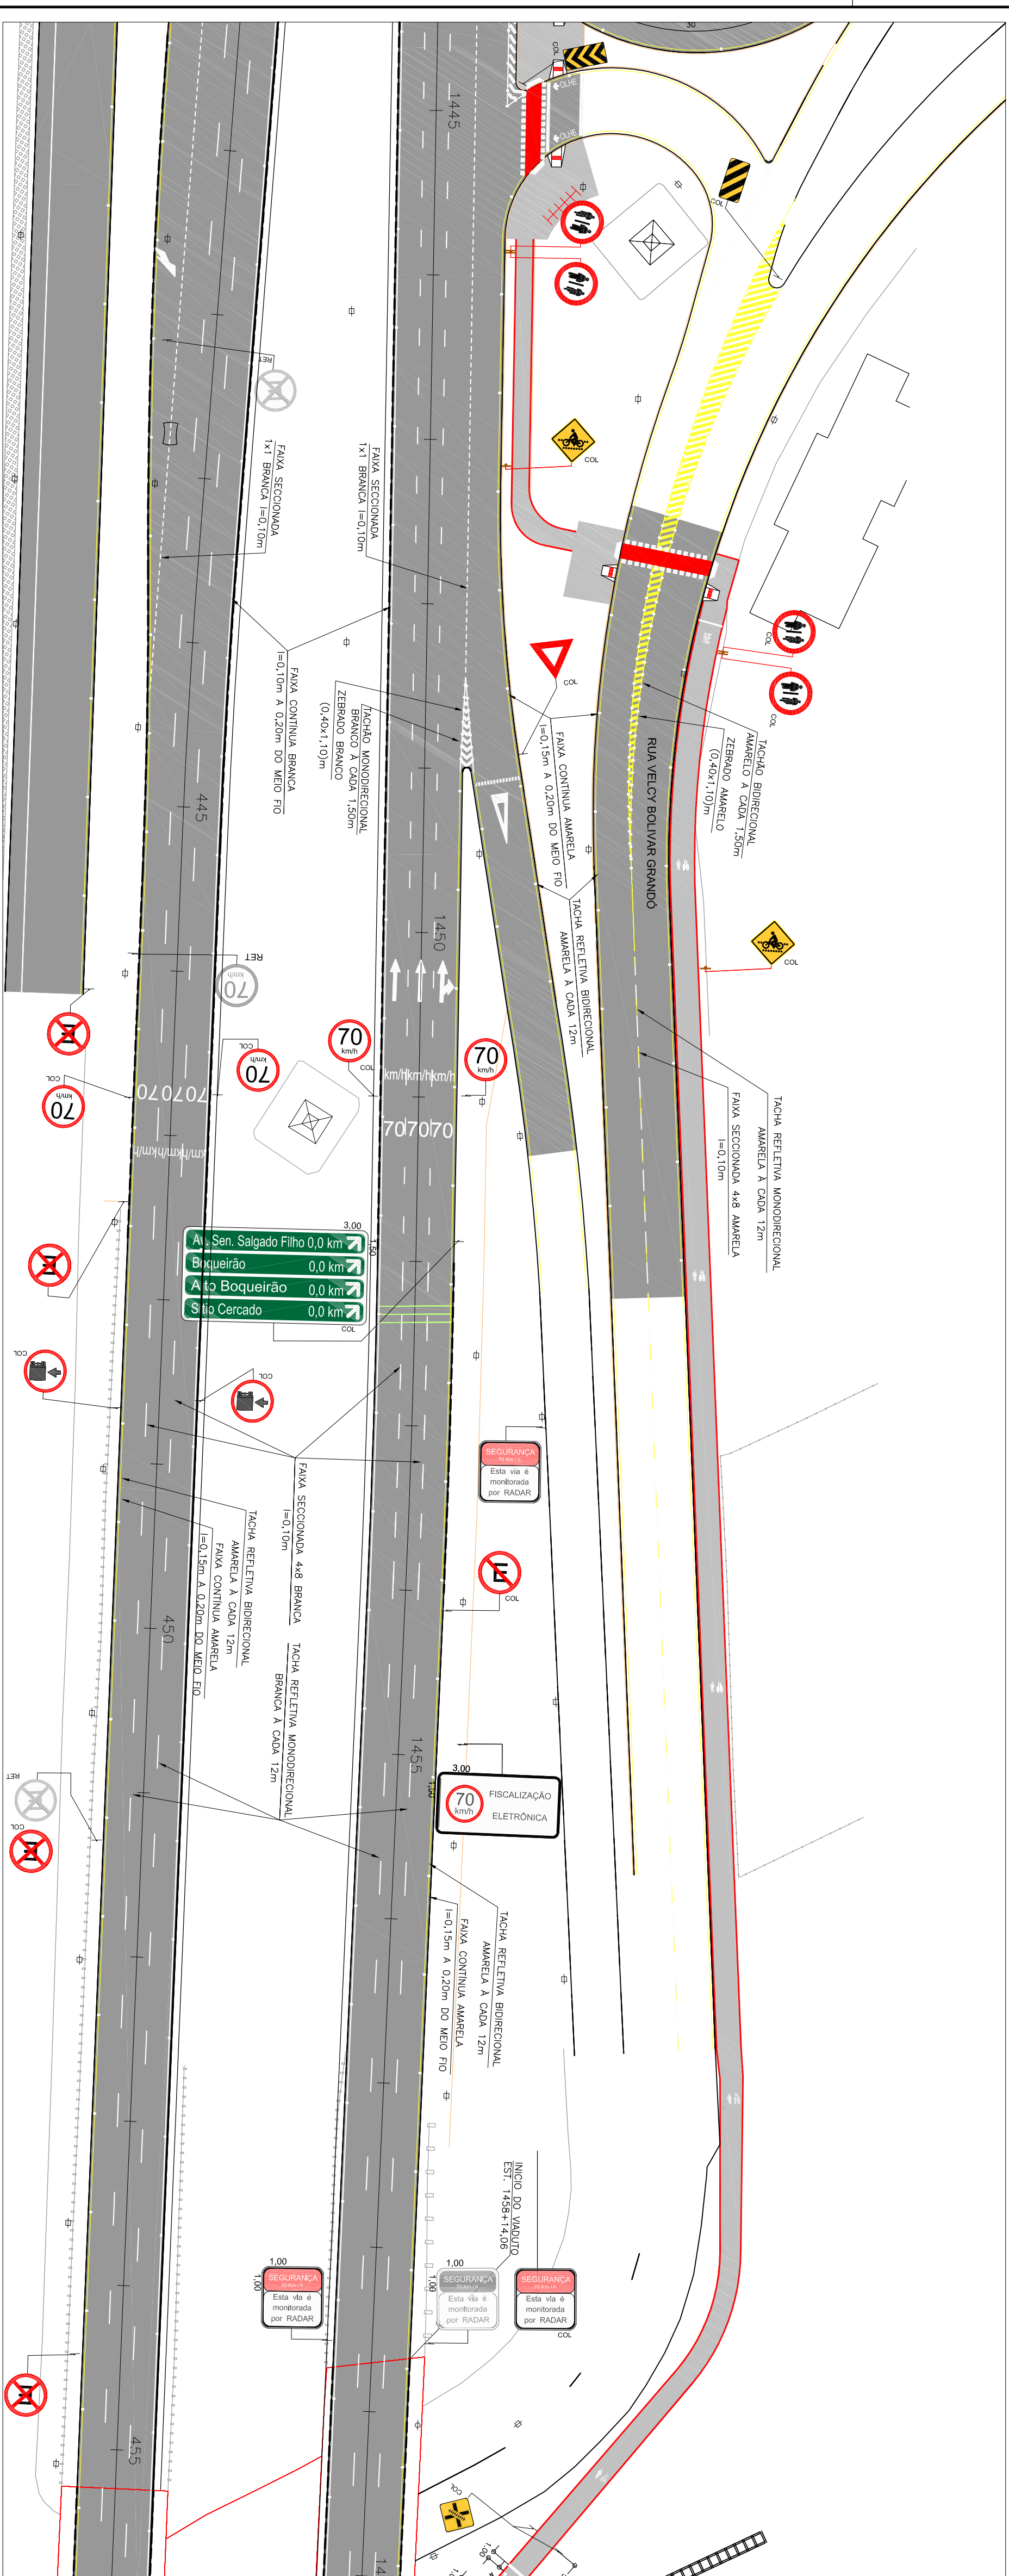


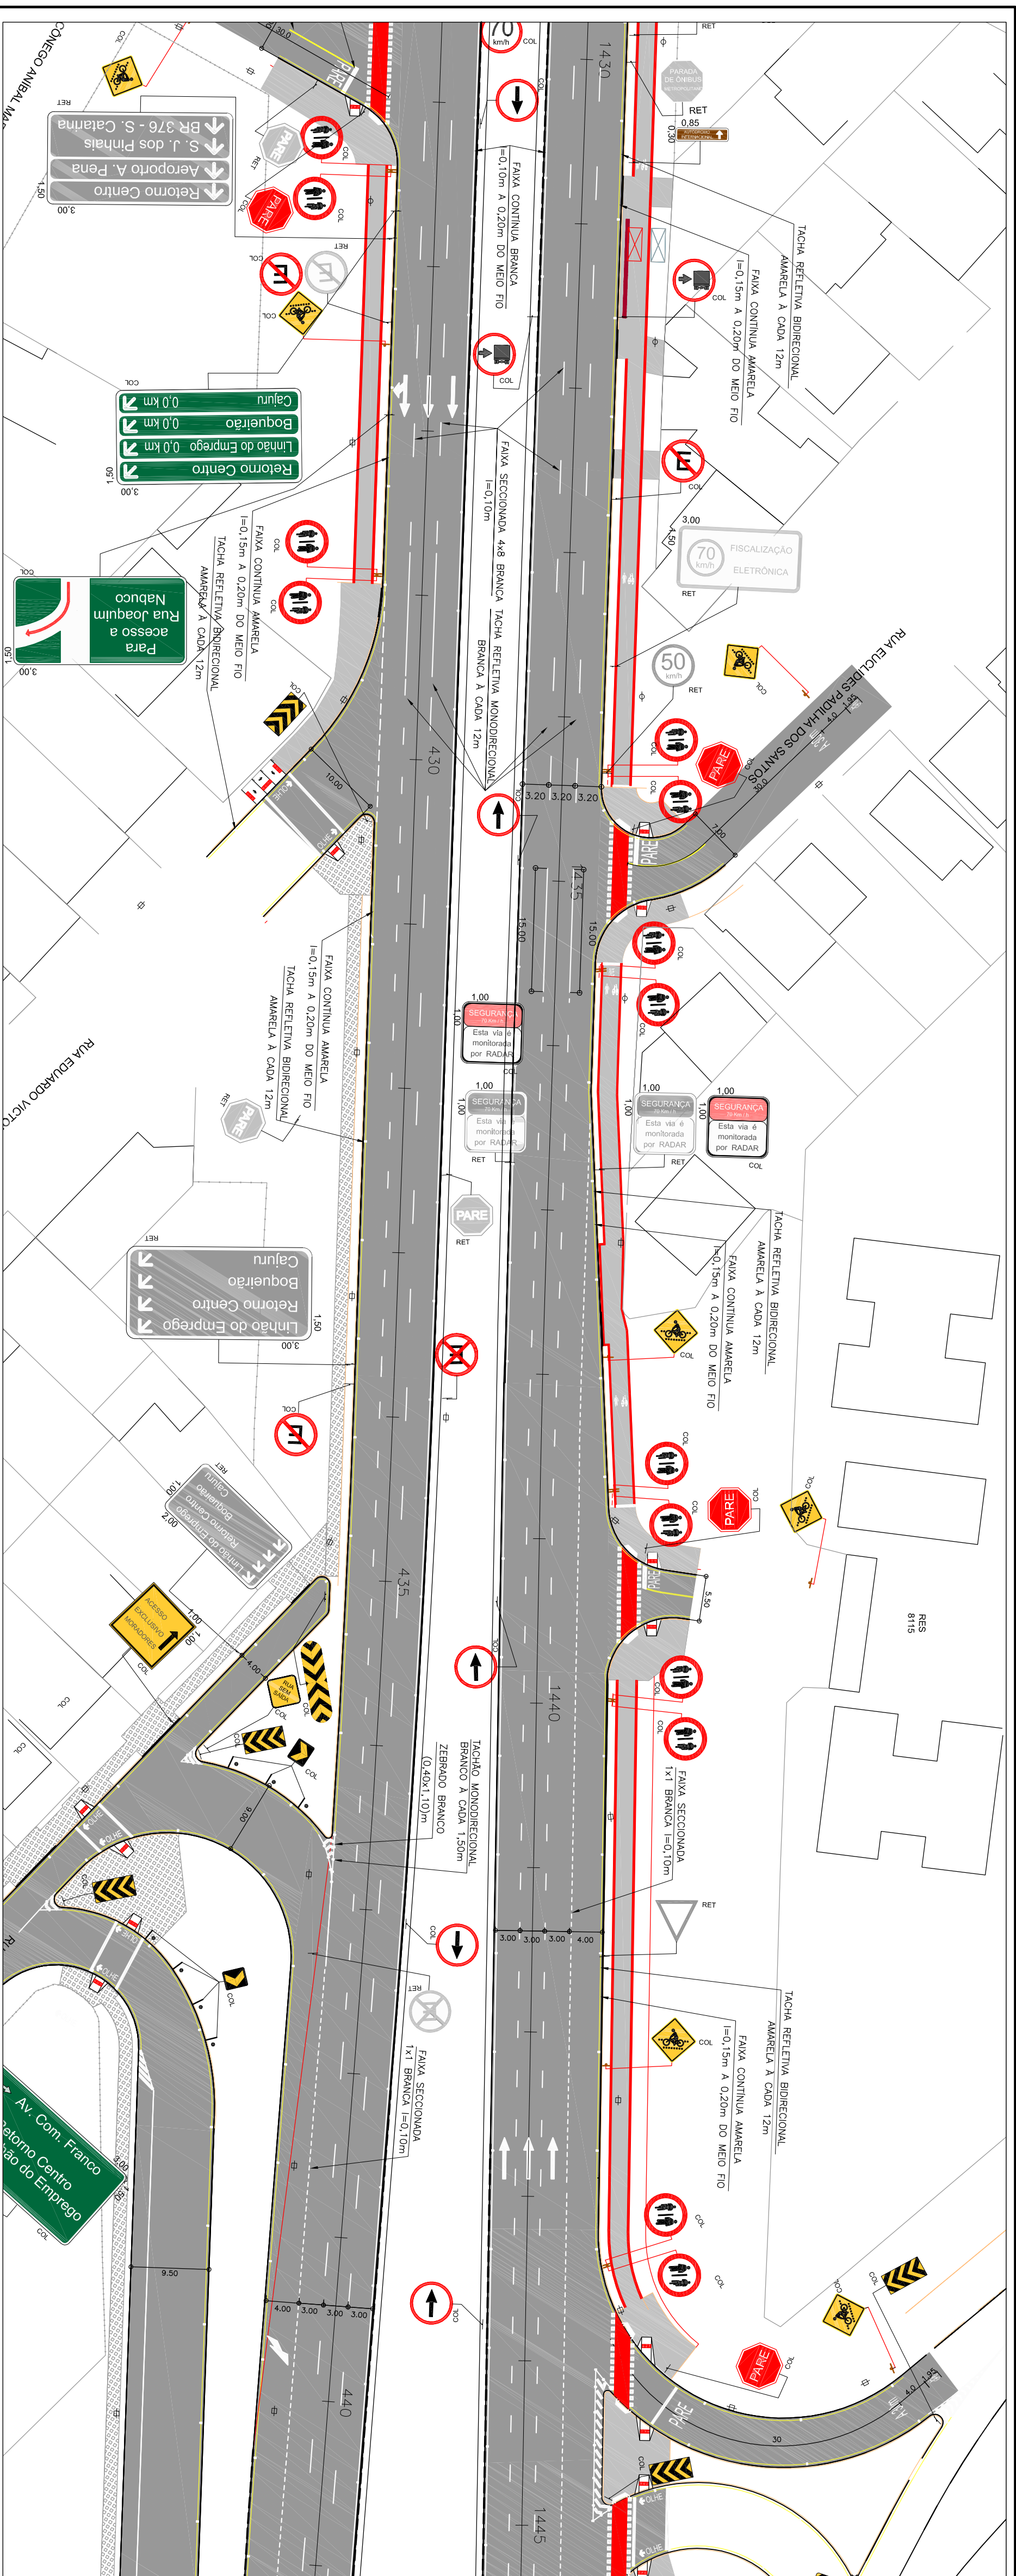

ARTICULAÇÃO DE FOLHAS

PRÉSTIO MUNICIPAL		IPPUC	
LUCIANO DUCCI		SETOR DE PROJETOS VÁRIOS	
PRESENTE PROC		Nº	DISCRIMINAÇÃO DAS REVISÕES
CHÉVENE U.T. DE ALMEIDA		01	REAGENDAMENTO DAS VAGAS DEBATE DAS ETAPAS 13A1 E 1312 E DA TAREJA DE AVALIAÇÃO NA ETAPA 14A2 E INCLUSÃO DE REVISÃO NA ETAPA 15A2
SUPERVISÃO DE PAGAMENTO		02	
RICARDO BINHO		03	
COORDINADOR DE MOBILIDADE E TRANSPORT		04	
MARIA MIRANDA		05	
SETOR DE PROJETOS VÁRIOS		06	
MARCIO A. DE T. TEIXEIRA		CONFERIR	
RESPONSÁVEL PROJETO IPPUC		APROVADO	
MARCIO A. DE T. TEIXEIRA			VISTO

**PROGRAMA DE INFRA-ESTRUTURA DE TRANSPORTE E
DA MOBILIDADE URBANA
PRO - TRANSPORTE
MINISTÉRIO DAS CIDADES**

CORREDORE

RODOFERROVIÁRIA - AEROPORTO

PROJETO EXECUTIVO DE ENGENHARIA



MUNICÍPIO DE CURTIBA

 INSTITUTO DE PESQUISA E PLANEJAMENTO URBANO DE CURITIBA

AV. COMENDADOR FRANCO - SUBLOTE 4.1

PROJETO DE SINALIZAÇÃO
EST. 1430+0,00 a EST. 1460+0,00

SINAL 04.06

EMPRESA RESPONSÁVEL		RESPONSÁVEL TÉCNICO
 ETEIO ENGENHARIA E AQUECIMENTOS S.A.		CARLOS VALÉRIO ALVES DA ROCHA - CREA 21.8330-0/R CO-ÁUXILIAR CAROLINA M.G. MUNHOZ - CREA 33.632-D/R
DATA MARÇO/2012	ESCALA 13:00	DESSENHO JESSICA COSTA ARQUIVO
DIRETOS AUTÓGRAFOS RESERVADOS QUANDO MODIFICAÇÃO DEVERÁ TER AUTORIZAÇÃO DO PÁTRON		SIN _ 1 DWG