



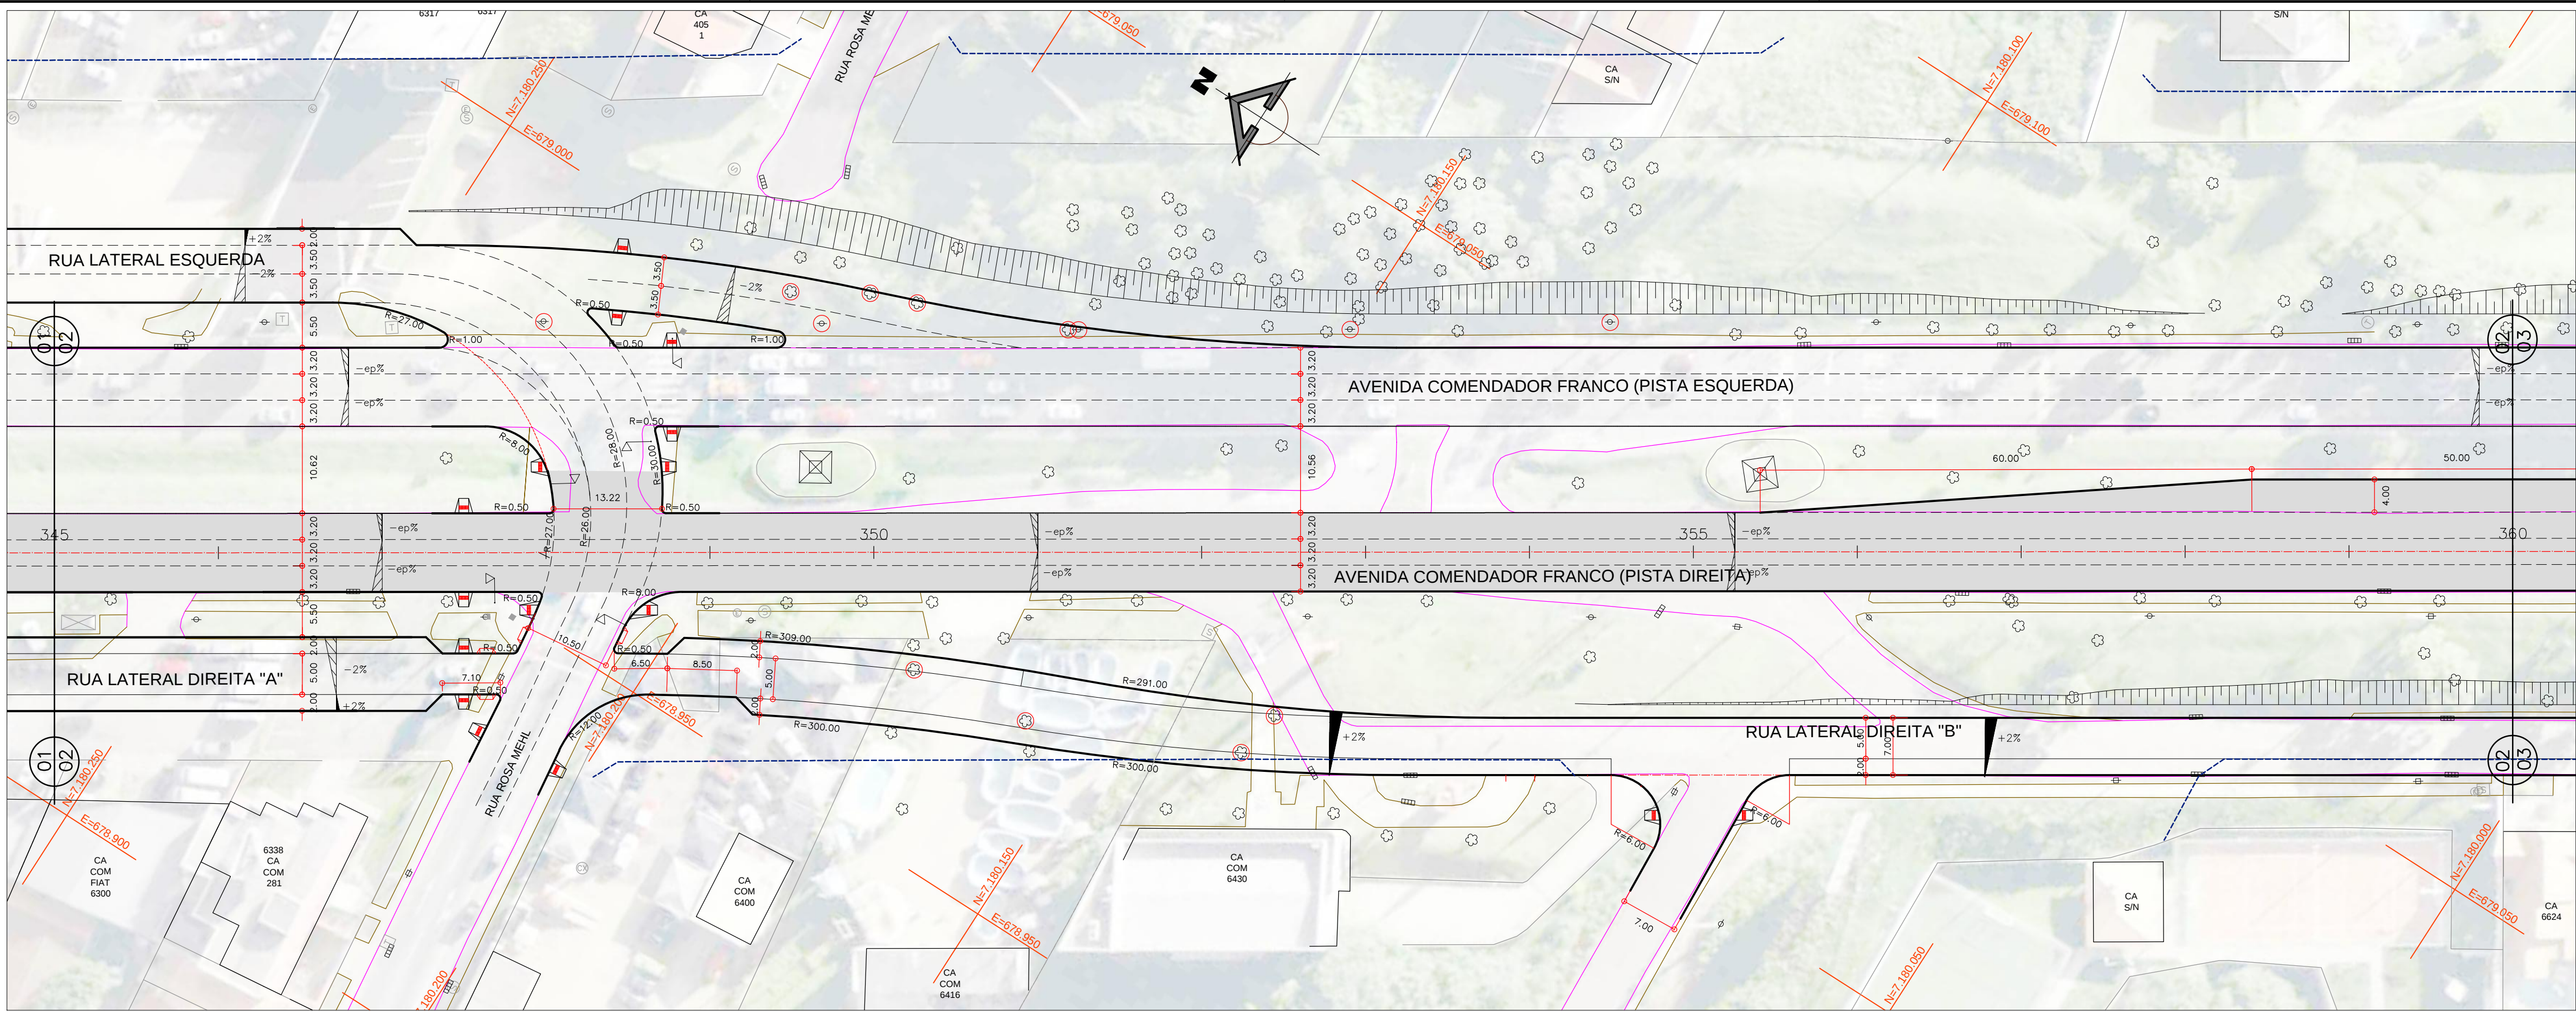

AV. COMENDADOR FRANCO (PISTA DIREITA)

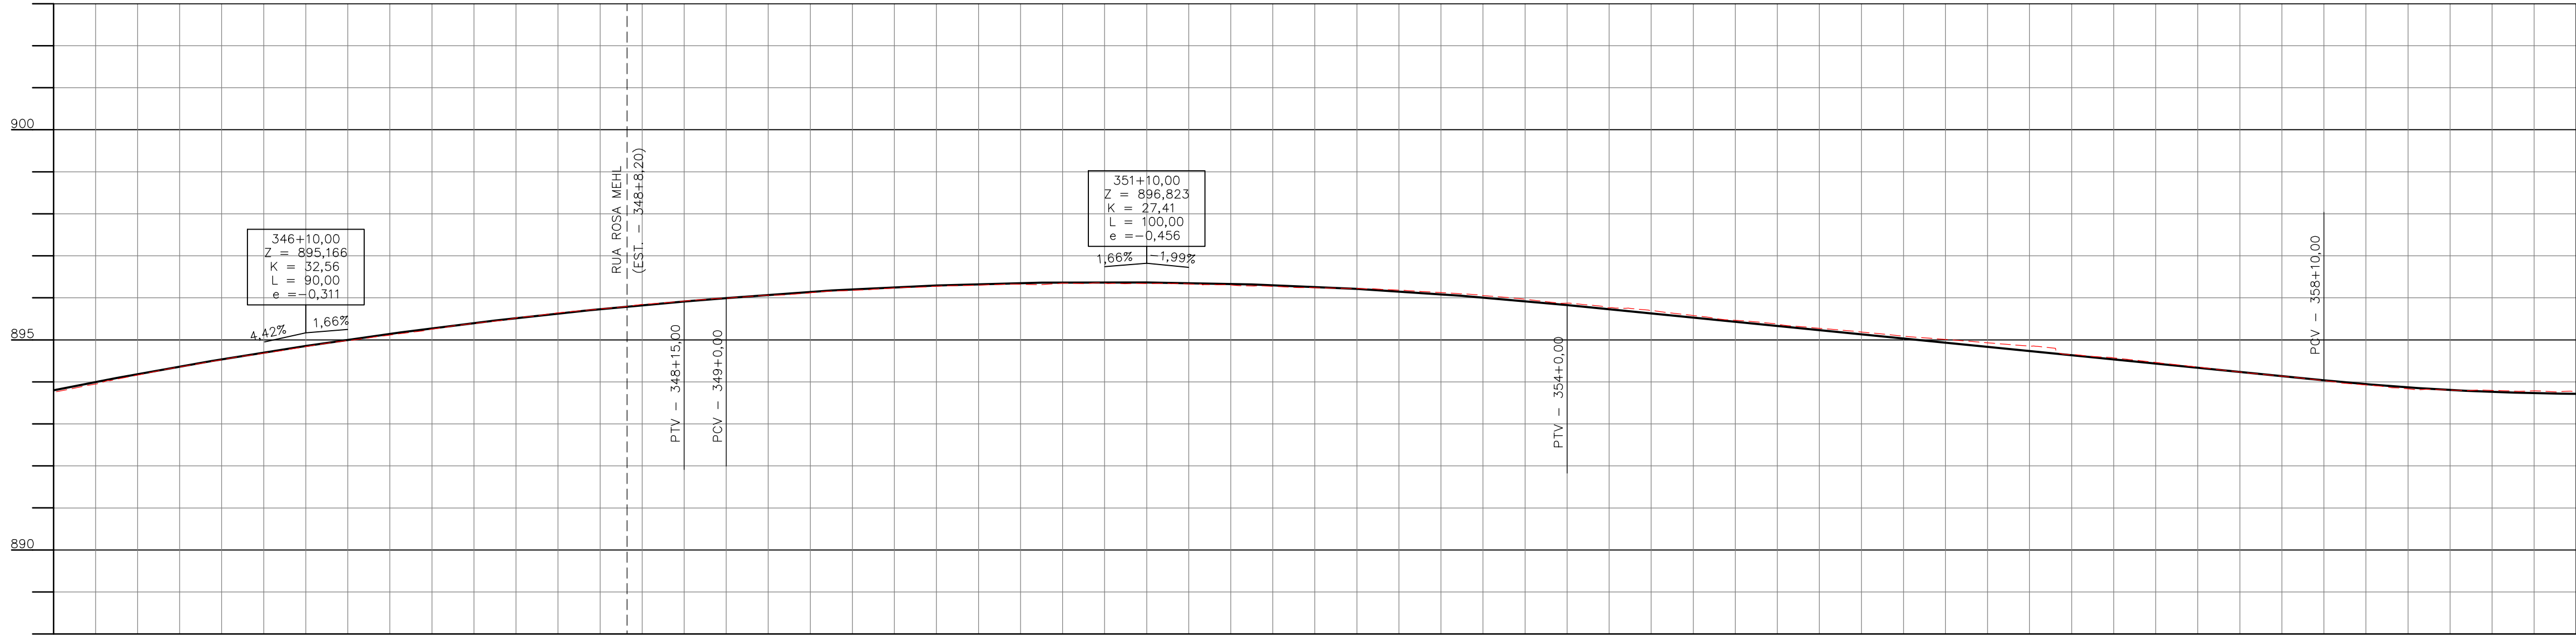

Estação do Terreno	Estação do Projeto	Cota do Terreno	Cota do Projeto
893.752	345	893.605	893.752
894.536	346	894.536	894.536
895.112	347	895.112	895.112
895.642	348	895.642	895.642
895.988	349	895.988	895.988
896.213	350	896.213	896.213
896.349	351	896.349	896.349
896.305	352	896.305	896.305
896.185	353	896.185	896.185
895.873	354	895.873	895.873
895.466	355	895.466	895.466
895.088	356	895.088	895.088
894.650	357	894.650	894.650
894.235	358	894.235	894.235
893.635	359	893.635	893.635
893.770	360	893.770	893.770

GREIDE DE PAVIMENTAÇÃO

CONVENÇÕES

- GREIDE
- TERRENO
- MEIO FIO (PROPOSTO)
- MEIO FIO A REMOVER
- EXVO PROJETO
- ALINHAMENTO PREDIAL PROPOSTO
- GUIA REBAIXADA DEFICIENTE FISICO
- RAMPA DE ACESSO P/ DEFICIENTE FISICO EM PASSO ESTREITO
- GUIA REBAIXADA 3.50m
- GUIA REBAIXADA 5.00m
- GUIA REBAIXADA 7.00m
- ARRIO DE ÔNIBUS - CHAPÉU CHINÊS A IMPLANTAR
- OBJETO A REMOVER
- LIMITE DE PROJETO
- EP% SUPERELEVÇÃO EXISTENTE
- ALINHAMENTO PREDIAL DO PROJETO DE RUA
- MEIO FIO EXISTENTE
- MEIO FIO A REMOVER
- BORDO DE RUA
- CALÇADA
- MURO
- GRADE
- CERCA DE TELA
- MURETA
- PORTÃO
- EDIFICAÇÃO
- EDIFICAÇÃO COBERTURA
- TAPUME
- TALUDE
- REDE DE ÁGUA - SANEPAR
- REDE DE ESGOTO - SANEPAR
- REDE DE TELEFONIA - OI
- SENTIDO DE TRÁFEGO
- ORELHA
- POSTE
- ESTAC
- LUMINÁRIA
- PARQUEIRO
- ÁRVORE
- ARBUSTO
- PLACA DE SINALIZAÇÃO
- SEMAFORO
- SEMAFORO REPETIDOR
- SEMAFORO PEDESTRES
- CTA
- BOCA DE LOBO
- POÇO DE VISITA SANEPAR
- POÇO DE VISITA TELEFONIA
- POÇO DE VISITA COPEL
- REGISTRO DE ÁGUA (HIDRÔMETRO)
- REGISTRO DE MANOBRA DE ÁGUA
- POÇO DE VISITA ESGOTO
- REGISTRO GAS
- MARCO GAS
- HORANTE
- POLIGONAL DE APOIO
- FURO DE SONDADEM
- ARRIO DE ÔNIBUS TIPO NOVO MOBILIÁRIO URBANO

NOTAS

- ORDEDECER O CODIGO DE OBRAS MUNICIPAL, LEI Nº 44/91, PARA IMPLANTAÇÃO DAS GUIAS REBAIXADAS E CHANFROS NAS ESQUINAS.
- AS EMPRESAS QUE POSSUEM DUTOS OU EQUIPAMENTOS NO LOCAL DA OBRA (COMPANHIA BRASILEIRA TELECOM, SANEAPAR - ÁGUA E ESGOTO, DABRITEL, OIT, IMPSAT, INTELIG, PEGASUS, ETC.) DEVERÃO SER COMUNICADAS QUANDO DA EXECUÇÃO DOS SERVIÇOS NOS TRECHOS EM QUESTÃO.
- A LOCALIZAÇÃO DAS INTERFERÊNCIAS REPRESENTADAS NO PROJETO GEOMÉTRICO E A DE PROJETO, FORNECIDA PELAS CONCESSIONÁRIAS, DURANTE A EXECUÇÃO DAS OBRAS, DEVEM TER SIDO DESLOCAMENTOS.
- OS ACESSOS CONSTANTES NOS PROJETOS SÃO INDICATIVOS E DEVERÃO SER DEFINIDOS "IN LOCO" PELO FISCALIZAÇÃO DA SMOF DURANTE A EXECUÇÃO DA OBRA, RESPEITANDO AS NORMAS VIGENTES.
- O PROJETO FOI DESENVOLVIDO E REFERENCIADO NO SISTEMA DE COORDENADAS UTM/SAD-89, TENDO COMO BASE A REDE DE REFERÊNCIA CADASTRAL MUNICIPAL DE CURITIBA.

PREFEITO MUNICIPAL

LUCIANO DUCCI

PRESIDENTE IPPUC

CLAUVER U.T. DE ALMEIDA

SUPERVISOR DE PLANEJAMENTO

RICARDO BINDO

COORDENADOR DE MOBILIDADE E TRANSPORTE

MARIA MIRANDA

SETOR DE PROJETOS VÁRIOS

MARCIO A. DE T. TEIXEIRA

RESPONSÁVEL PROJETO IPPUC

MARCIO A. DE T. TEIXEIRA

IPPUC

SETOR DE PROJETOS VIÁRIOS

NP

DISCRIMINAÇÃO DAS REVISÕES

01

READEQUAÇÃO DAS VAS LOCAIS ENTRE AS ESTAÇÕES 1343 E 1373 E DA FAIXA DE ACELERAÇÃO NA ESTAÇÃO 1445 E INCLUSÃO DE RETORNO NA ESTAÇÃO 1365.

02

03

04

05

06

CONFERIDO

APROVADO

VISTO

PROGRAMA DE INFRA-ESTRUTURA DE TRANSPORTE E DA MOBILIDADE URBANA
PRO - TRANSPORTE
MINISTÉRIO DAS CIDADES

CORREDOR
RODOFERROVIÁRIA - AEROPORTO

PROJETO EXECUTIVO DE ENGENHARIA



MUNICÍPIO DE CURITIBA

INSTITUTO DE PESQUISA E PLANEJAMENTO URBANO DE CURITIBA

AV. COMENDADOR FRANCO - SUBLOTE 4.1

PROJETO GEOMÉTRICO (PLANTA E PERFIL)

EST. 345+0.00 a EST. 360+0.00

AV. COMENDADOR FRANCO (PISTA DIREITA)

GEOME 02.28

EMPRESA RESPONSÁVEL: ESTEIO ENGENHARIA E AEROLEVANTAMENTOS S.A.

DATA: NOVEMBRO/2011 ESCALA: H=1:500 V=1:100

DIREITOS AUTORAIS RESERVADOS QUALQUER MODIFICAÇÃO DEVERÁ TER AUTORIZAÇÃO DO IPPUC