


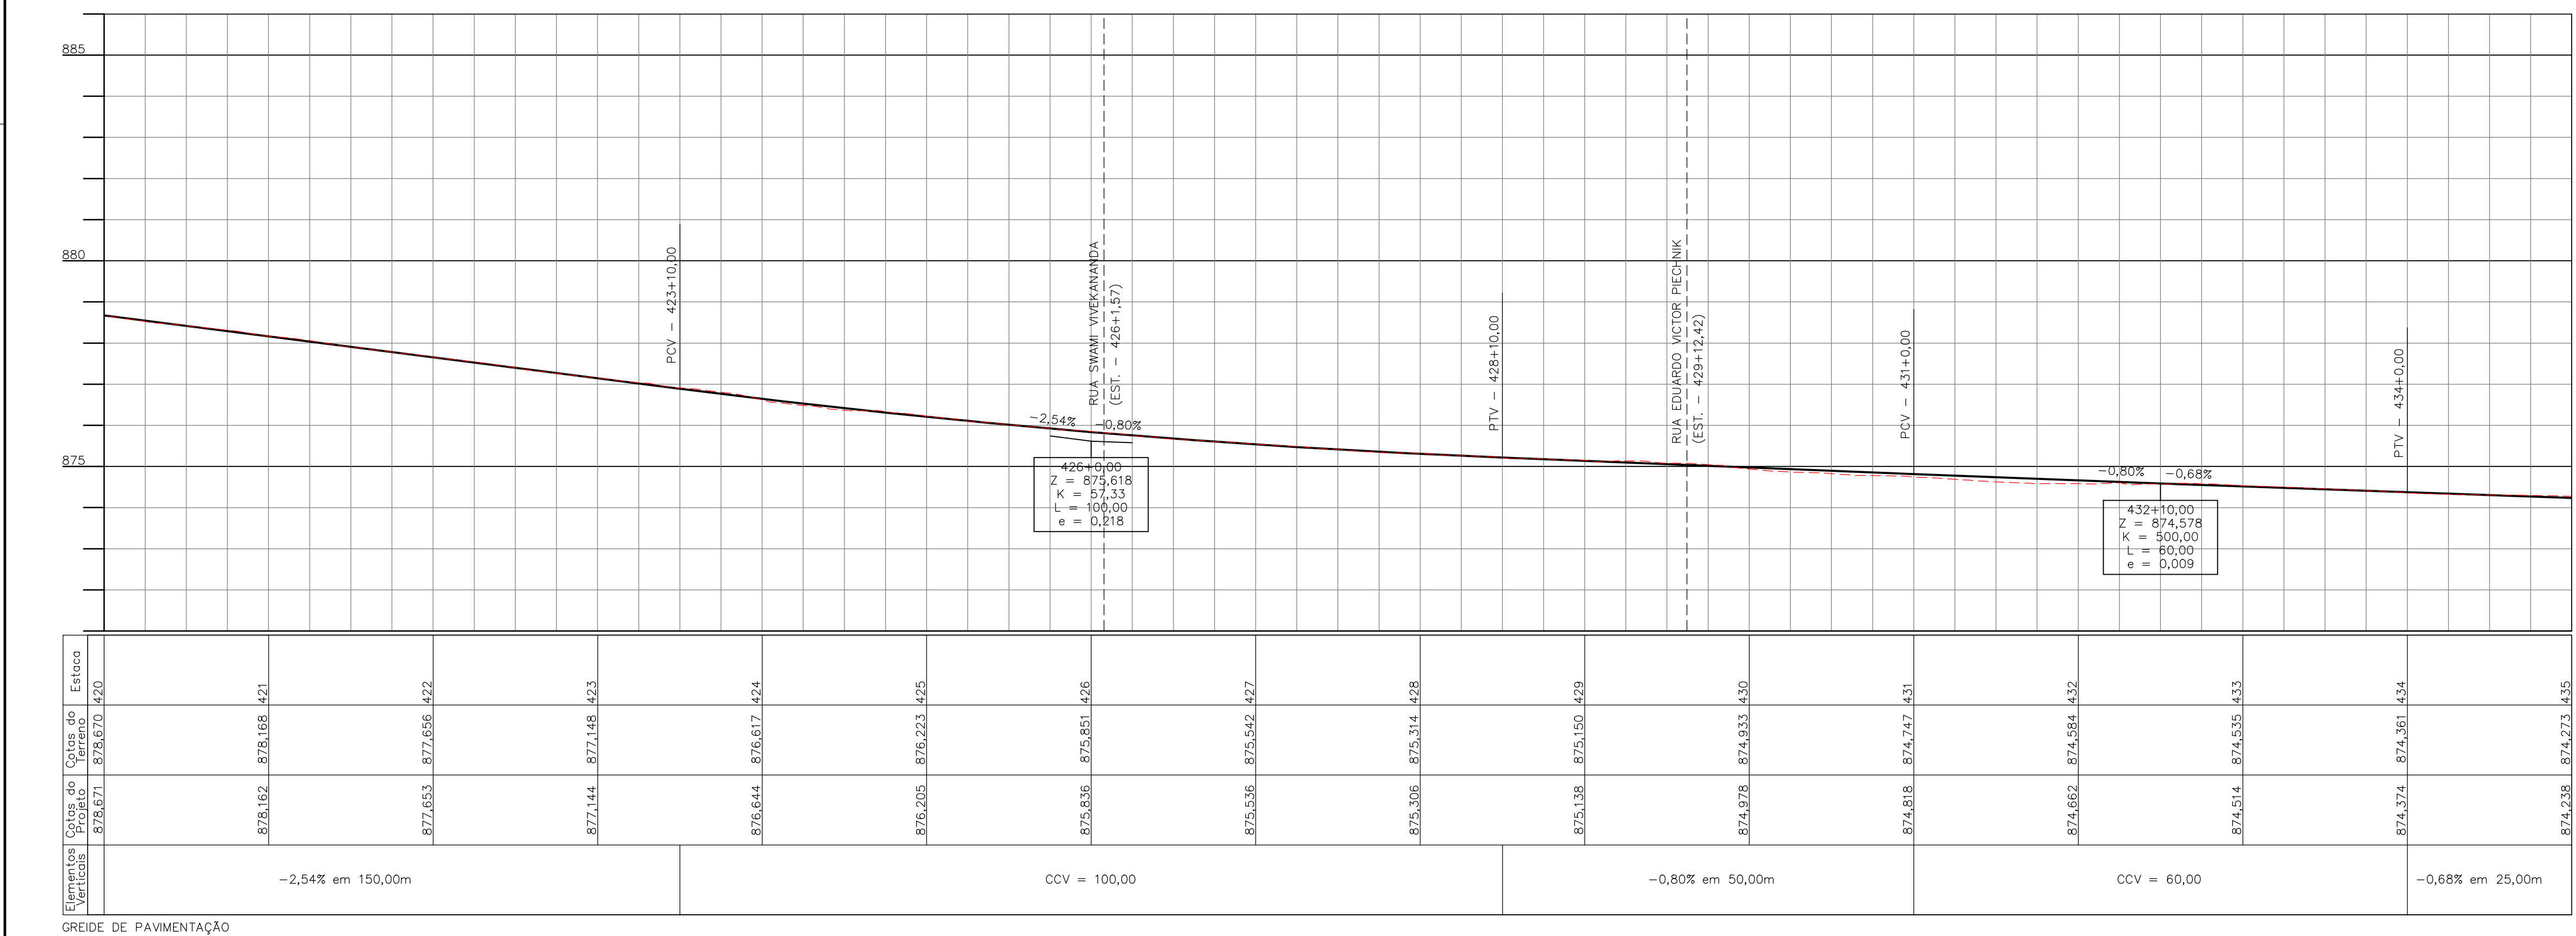

NOTAS

- 1 - ORÇEDOR O CÓDIGO DE OBRAS MUNICIPAL, LEI Nº 44/91, PARA IMPLANTAÇÃO DAS GRUAS REBAIXADAS E CHAFRITOS NAS EQUINAS.
- 2 - AS EMPRESAS QUE POSSUÍM OUTRO OS EQUIPAMENTOS NO LOCAL, DA OBRA (COMBOS, BRASIL TÊXTIL, SANEAP - ÁGUA E ESGOTO, EMBRATEL, GVT, HAP, VITELUS, PEANUS, ETC) DEVERÃO SER COMANDADAS QUANDO DA EXECUÇÃO DOS SERVIÇOS NOS TRECHOS EM QUESTO.
- 3 - A LOCALIZAÇÃO DAS INTERFERÊNCIAS REPRESENTADAS NO PROJETO GEOMÉTRICO E A DE PROJETO, FORNECIDA PELOS CONCESSIONÁRIOS. DURANTE A EXECUÇÃO DAS OBRAS PODEM TER SUJEITO DESLOCAMENTO.
- 4 - OS ACESSOS CONCESSÃO NOS PROJETOS SÃO INDICADOS E DEVERÃO SER DEFINIDOS "IN LOCO" PELA FISCALIZAÇÃO DO SMP DURANTE A EXECUÇÃO DA OBRA, RESPEITANDO AS NORMAS VIGENTES.
- 5 - O PROJETO FOI DESENVOLVIDO E REFERENCIADO NO SISTEMA DE COORDENADAS UTM, SA-90, TENDO COMO BASE A REDE DE REFERÊNCIA CADASTRAL MUNICIPAL DE CURITIBA.

PREFEITO MUNICIPAL		IPPUC SETOR DE PROJETOS VÍCIOS	
LUCIANO DUCCI			
PRESIDENTE IPPUC		Nº 01	DISCRIMINAÇÃO DO(S) REVISÃO(S) REABERTURA DAS VIAS LOCAIS ENTRE AS ESTAÇÕES 1343 E 1373 E DA FAIXA DE ACELERAÇÃO NA ESTAÇÃO 1445 E INCLUSÃO DE RETORNO NA ESTAÇÃO 1365
CLEVER U.T. DE ALMEIDA		02	OUT/2013
SUPERVISÃO DE PLANEJAMENTO		03	
RICARDO BINDO		04	
COORDENAÇÃO DE MOBILIDADE E TRANSPORTE		05	
MARIA MIRANDA		06	
SETOR DE PROJETOS VÁRIOS		CONFERIDO	APROVADO
MARCIO A. DE T. TEIXEIRA		VISTO	
RESPONSÁVEL PROJETO IPPUC			
MARCIO A. DE T. TEIXEIRA			

PROGRAMA DE INFRA-ESTRUTURA DE TRANSPORTE E
DA MOBILIDADE URBANA
PRO - TRANSPORTE
MINISTÉRIO DAS CIDADES

CORREDOR
RODOFERROVIÁRIA - AEROPORTO

PROJETO EXECUTIVO DE ENGENHARIA



MUNICÍPIO DE CURITIBA	
 INSTITUTO DE PESQUISA E PLANEJAMENTO URBANO DE CURITIBA	
FINALIDADE	
AV. COMENDADOR FRANCO - SUBLOTE 4.1	
REFERENCIA	PRANCHA: 1ª
PROJETO GEOMÉTRICO (PLANTA E PERFIL) EST. 420+0,00 a EST. 435+0,00 GEOME 07.28	
EMPRESA RESPONSÁVEL	
 ESTEIO ENGENHARIA E AEROLEVANTAMENTOS S.A.	
RESPONSÁVEL TÉCNICO	
CARLOS VALÉRIO AVAIS DA ROCHA - CREA 21.833/D-PR	
CÓ-AUTOR	
NORBERTO PROPST - CREA 5.473/D-PR	
REVISÃO	
ROSIL	
GEOME 4.1 - 01 28.dwg	
DATA	ARQUIVO
NOVEMBRO/2011	GEOME 4.1 - 01 28.dwg
ESCALA	
1:1.500 V=1:100	