


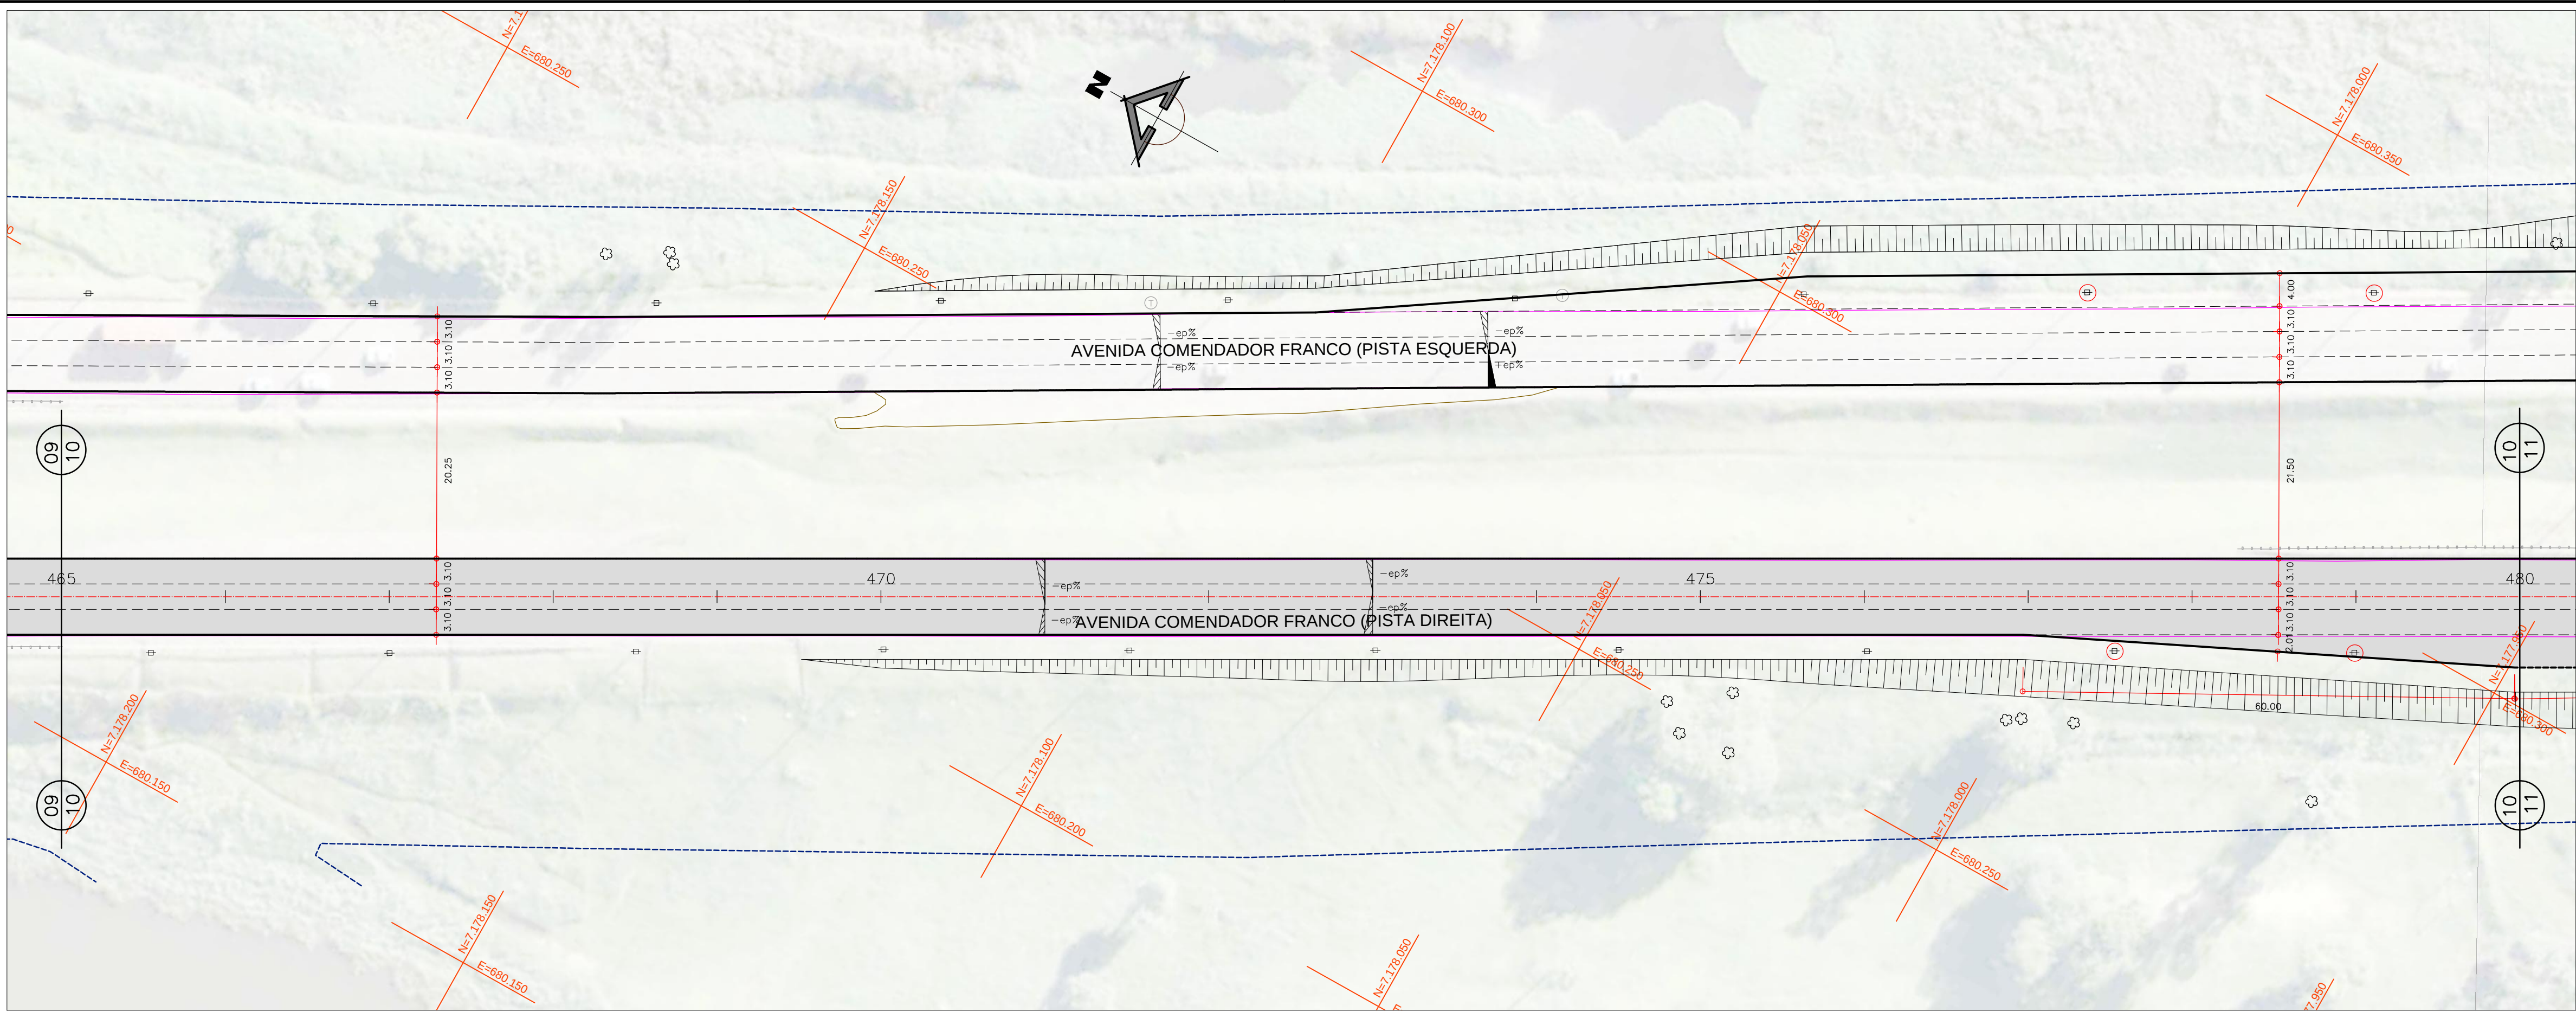

AV. COMENDADOR FRANCO (PISTA DIREITA)



Estação do Terreno	Estação do Projeto	Cota do Terreno	Cota do Projeto

GREIDE DE PAVIMENTAÇÃO

CONVENÇÕES

- GREIDE
- TERRENO
- MEIO FIO (PROPOSTO)
- MEIO FIO A REMOVER
- EIXO PROJETO
- ALINHAMENTO PREDIAL PROPOSTO
- GUIA REBAIXADA DEFICIENTE FISICO
- RAMPA DE ACESSO P/ DEFICIENTE FISICO EM PASSO ESTREITO
- GUIA REBAIXADA 3,50m
- GUIA REBAIXADA 5,00m
- GUIA REBAIXADA 7,00m
- ARRIO DE ÔNIBUS - CHAPÉU CHINÊS A IMPLANTAR
- OBJETO A REMOVER
- LIMITE DE PROJETO
- EP% SUPERELEVACÃO EXISTENTE
- ALINHAMENTO PREDIAL DO PROJETO DE RUA
- MEIO FIO EXISTENTE
- MEIO FIO A REMOVER
- BORDO DE RUA
- CALÇADA
- MURO
- GRADE
- CERCA DE TELA
- MURETA
- PORTÃO
- EDIFICAÇÃO
- EDIFICAÇÃO COBERTURA
- TAPUME
- REDE DE ÁGUA - SANEPAR
- REDE DE ESGOTO - SANEPAR
- REDE DE TELEFONIA - OI
- SENTIDO DE TRÁFEGO
- ORELHA
- POSTE
- ESTAC
- LUMINÁRIA
- PANHEIRO
- ÁRVORE
- ARBUSTO
- PLACA DE SINALIZAÇÃO
- SEMAFORO
- SEMAFORO PRINCIPAL
- SEMAFORO REPETIDOR
- SEMAFORO PEDESTRES
- CTA
- BOCA DE LOBO
- POÇO DE VISITA SANEPAR
- POÇO DE VISITA TELEFONIA
- POÇO DE VISITA COPEL
- REGISTRO DE ÁGUA (HIDRÔMETRO)
- REGISTRO DE MANOBRA DE ÁGUA
- POÇO DE VISITA ESGOTO
- REGISTRO GAS
- MARCO GAS
- HORANTE
- POLIGONAL DE APOIO
- FURO DE SONDADEM
- ARRIO DE ÔNIBUS TIPO NOVO MOBILIÁRIO URBANO

NOTAS

- 1 - OBRIGADO O CODIGO DE OBRAS MUNICIPAL, LEI Nº 44/91, PARA IMPLANTAÇÃO DAS GUIAS REBAIXADAS E CHANFROS NAS ESQUINAS.
- 2 - AS EMPRESAS QUE POSSUÍM DUTOS OU EQUIPAMENTOS NO LOCAL DA OBRA (COMPANHIA BRASILEIRA TELECOM, SANEPAR - ÁGUA E ESGOTO, DABRIEL, OIT, IMPSAT, INTELIG, PEGASUS, ETC.) DEVERÃO SER COMUNICADAS QUANDO DA EXECUÇÃO DOS SERVIÇOS NOS TRECHOS EM QUESTÃO.
- 3 - A LOCALIZAÇÃO DAS INTERFERÊNCIAS REPRESENTADAS NO PROJETO GEOMÉTRICO É A DE PROJETO, FORNECIDA PELAS CONCESSIONÁRIAS DURANTE A EXECUÇÃO DAS OBRAS, RESPEITANDO AS NORMAS VIGENTES.
- 4 - OS ACESSOS CONSTANTES NOS PROJETOS SÃO INDICATIVOS E DEVERÃO SER DEFINIDOS "IN LOCO" PELO FISCALIZAÇÃO DA SMOF DURANTE A EXECUÇÃO DA OBRA, RESPEITANDO AS NORMAS VIGENTES.
- 5 - O PROJETO FOI DESENVOLVIDO E REFERENCIADO NO SISTEMA DE COORDENADAS UTM/SAD-89, TENDO COMO BASE A REDE DE REFERÊNCIA CADASTRAL MUNICIPAL DE CURITIBA.

PREFEITO MUNICIPAL

LUCIANO DUCCI

PRESIDENTE IPPUC

CLAUVER U.T. DE ALMEIDA

SUPERVISOR DE PLANEJAMENTO

RICARDO BINDO

COORDENADOR DE MOBILIDADE E TRANSPORTE

MARIA MIRANDA

SECTOR DE PROJETOS VÁRIOS

MARCIO A. DE T. TEIXEIRA

RESPONSÁVEL PROJETO IPPUC

MARCIO A. DE T. TEIXEIRA

IPPUC

SECTOR DE PROJETOS VIÁRIOS

NP

DISCRIMINAÇÃO DAS REVISÕES

01

READEQUAÇÃO DAS VAS LOCAIS ENTRE AS ESTAÇÕES 1343 E 1373 E DA FAIXA DE ACELERAÇÃO NA ESTAÇÃO 1445 E INCLUSÃO DE RETORNO NA ESTAÇÃO 1365

02

03

04

05

06

CONFERIDO

APROVADO

VISTO

PROGRAMA DE INFRA-ESTRUTURA DE TRANSPORTE E DA MOBILIDADE URBANA
PRO - TRANSPORTE
MINISTÉRIO DAS CIDADES

CORREDOR
RODOFERROVIÁRIA - AEROPORTO

PROJETO EXECUTIVO DE ENGENHARIA



MUNICÍPIO DE CURITIBA

INSTITUTO DE PESQUISA E PLANEJAMENTO URBANO DE CURITIBA

FINALIDADE: AV. COMENDADOR FRANCO - SUBLOTE 4.1

REFERÊNCIA: PROJETO GEOMÉTRICO (PLANTA E PERFIL)

EST. 465+0,00 a EST. 480+0,00

AV. COMENDADOR FRANCO (PISTA DIREITA)

EMPRESA RESPONSÁVEL: ESTEIO

RESPONSÁVEL TÉCNICO: CARLOS VALÉRIO AVALIS DA ROCHA - CREA 21.833/D-PR

CO-AUTOR: NORBERTO PROPST - CREA 5.473/D-PR

DESENHO: ROSI

ARQUIVO: GEOME 4.1 - 01_28.dwg