

SPT02

Cliente : **ENGEMIN ENGENHARIA E GEOLOGIA LTDA**

Data: **7/10/09**

Obra : **LINHA VERDE**

Local : **LINHA VERDE - JARDIM BOTÂNICO - CURITIBA - PR**

Referência: **1447/09**

Escala: **1/100**

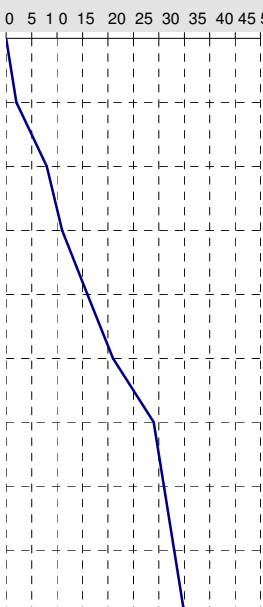
Nível d'água Inicial: **NE**

Data Inicial: **7/10/09**

Cota :

Nível d'água Final : **NE**

Data Final :

Número Amostra	Cota do furo 0,00 m	Penetração/30 Cm		Acum. 2a.+3a. Camada	Grafico Nspt 2a.+ 3a. Camada 0 5 10 15 20 25 30 35 40 45 50	Nível água	Classificação do Material	Cota mudança de camada
		1a.+ 2a. Camada	2a.+ 3a. Camada					
0	1,00 m	3	2	2		NE	Camada vegetal.	0,15m
1	2,00 m	4	8	10			Argila siltosa, com presença de material orgânico, marrom escuro, consistência muito mole.	1,20m
2	3,00 m	9	11	21			Argila siltosa, marrom, consistência média à rija.	
3	4,00 m	12	16	37				3,90m
4	5,00 m	17	21	58				
5	6,00 m	22	29	87			Silte argiloso, marrom variegado, consistência dura.	
6	7,00 m	25	31	118				
7	8,00 m	27	33	151				
8	9,00 m	30	35	186				
9	10,00 m							9,45m
10	11,00 m						Furo interrompido por trepanação na cota 9,45m.	
11	12,00 m							
12	13,00 m							
13	14,00 m							
14	15,00 m							
15	16,00 m							
16	17,00 m							
17	18,00 m							
18	19,00 m							
19	20,00 m							
20	21,00 m							

Eng. Resp.: Eng. Civil SAMUEL LOPES

Desenho: Bruno Henrique Lopes

Sondador: Antonio Carlos

Parâmetros utilizado na execução deste ensaio de acordo com NBR6484-Solo-Sondagens de Simples Reconhecimento com SPT

Diâmetro Revestimento = 63,50 mm

ENSAIO DE TREPANAÇÃO

Avanço Trado (TH): ,0 m à -9,45m

Hastes diâmetro interno = 25,00 mm

10 min. 2 cm.

Prof. Revestimento: ,0 m à -2,00m

Trépano diâmetro nominal = 25,00 mm

10 min. 2 cm.

Uso de Lama Bentonítica: ,0 m à , m

Trado helicoidal diâmetro mínimo = 56,00 mm

10 min. 1 cm.

Circulação D'água (CA): ,0 m à , m

Amostrador tipo Raymond diâmetro interno = 34,9 mm

Martelo com peso total = 65 Kg.



Rua Joroslau Sochaki, 83 . CEP 83055-400 . São José dos Pinhais . PR . Fone: 55 (41) 3385-4744

BR 282, Km 527,5 . Xaxim . SC . Fone/Fax: 55 (49) 353-1142 . www.fundestac.com.br | samuel@fundestac.com.br