


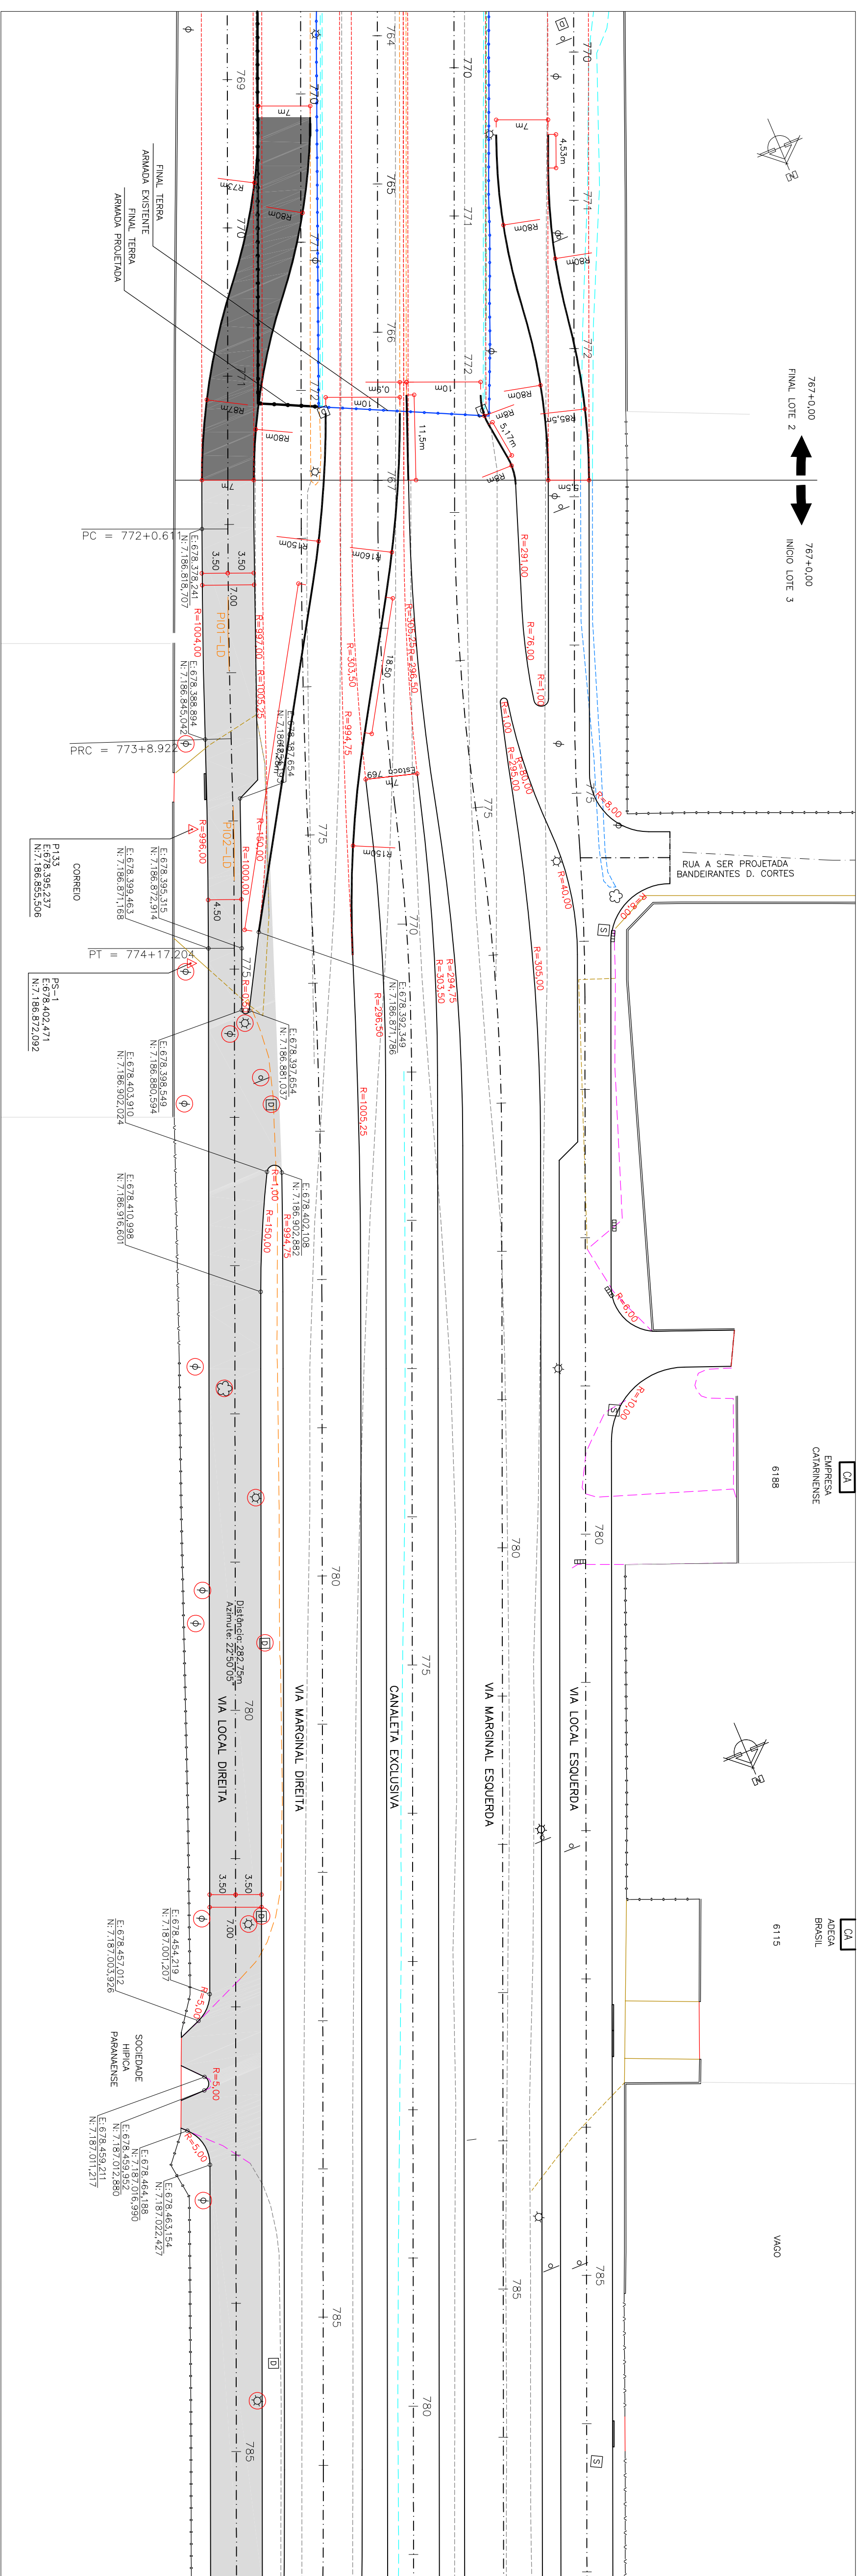

Curva	AC	Ratão	Tangente	Desenv.	Coordenada do PI	
					N	E
pp	-	-	-	-	-	-
PH1	01+3717*	1.000/500	14,233	28,311	7.106.933,112	678.380,599
PH2	01+3717*	999/500	14,142	28,282	7.106.933,482	678.390,749

ARTICULAÇÃO DAS PRANCHAS

01/08	02/08
-------	-------

PROGRAMA DE RECUPERAÇÃO AMBIENTAL E AMPLIAÇÃO DA CAPACIDADE DA REDE INTEGRADA DE TRANSPORTE

LINHA VERDE
SETOR NORTE
ESTAÇÕES DE EMBARQUE E DESEMBARQUE
PAVIMENTAÇÃO DE VIAS



05	ABEQUAÇÃO GEOMÉTRICA PARA CONCORDÂNCIA COM PISTA EXISTENTE (IPLOC)	12/11/14
04	ABEQUAÇÃO GEOMÉTRICA SOLUÇÕES PELO IPLOC	15/07/11
03	ABEQUAÇÃO GEOMÉTRICA SOLUÇÕES PELA PPAC	02/02/11
02	ALTERAÇÕES GEOMÉTRICAS SOLUÇÕES PELA RRS	17/09/10
01	ALTERAÇÕES GEOMÉTRICAS SOLUÇÕES PELA RBS	17/02/10
NP	DISCULPAÇÃO DAS REVISÕES	DATA
		APROVADO

	Urbanização de Curitiba S.A. - URBUS
	Instituto de Pesquisa e Planejamento Urbano de Curitiba - IPUUC
TÍTULO	PRODUTOS
LINHA VERDE NORTE	
DRE ESTRADA VILA OLÍMPICA / ESTRADA FAGUNDES VARELA	
SERIE ESI 767 - 890	
CATEGORIA BR-476 LOCAL DIRETA	
PROLETO GEOMÉTRICO	01/08
PLANTA PLANTAL	
ESCALA HOR: 1:500 VER: 1:100	REVISÃO Nº 01
DATA Março, 2010	NOME DO ARQ/EXT proj_01.dwg / dwg
FECHA 09.03.10	DATA DE ENTREGA 09.03.10