



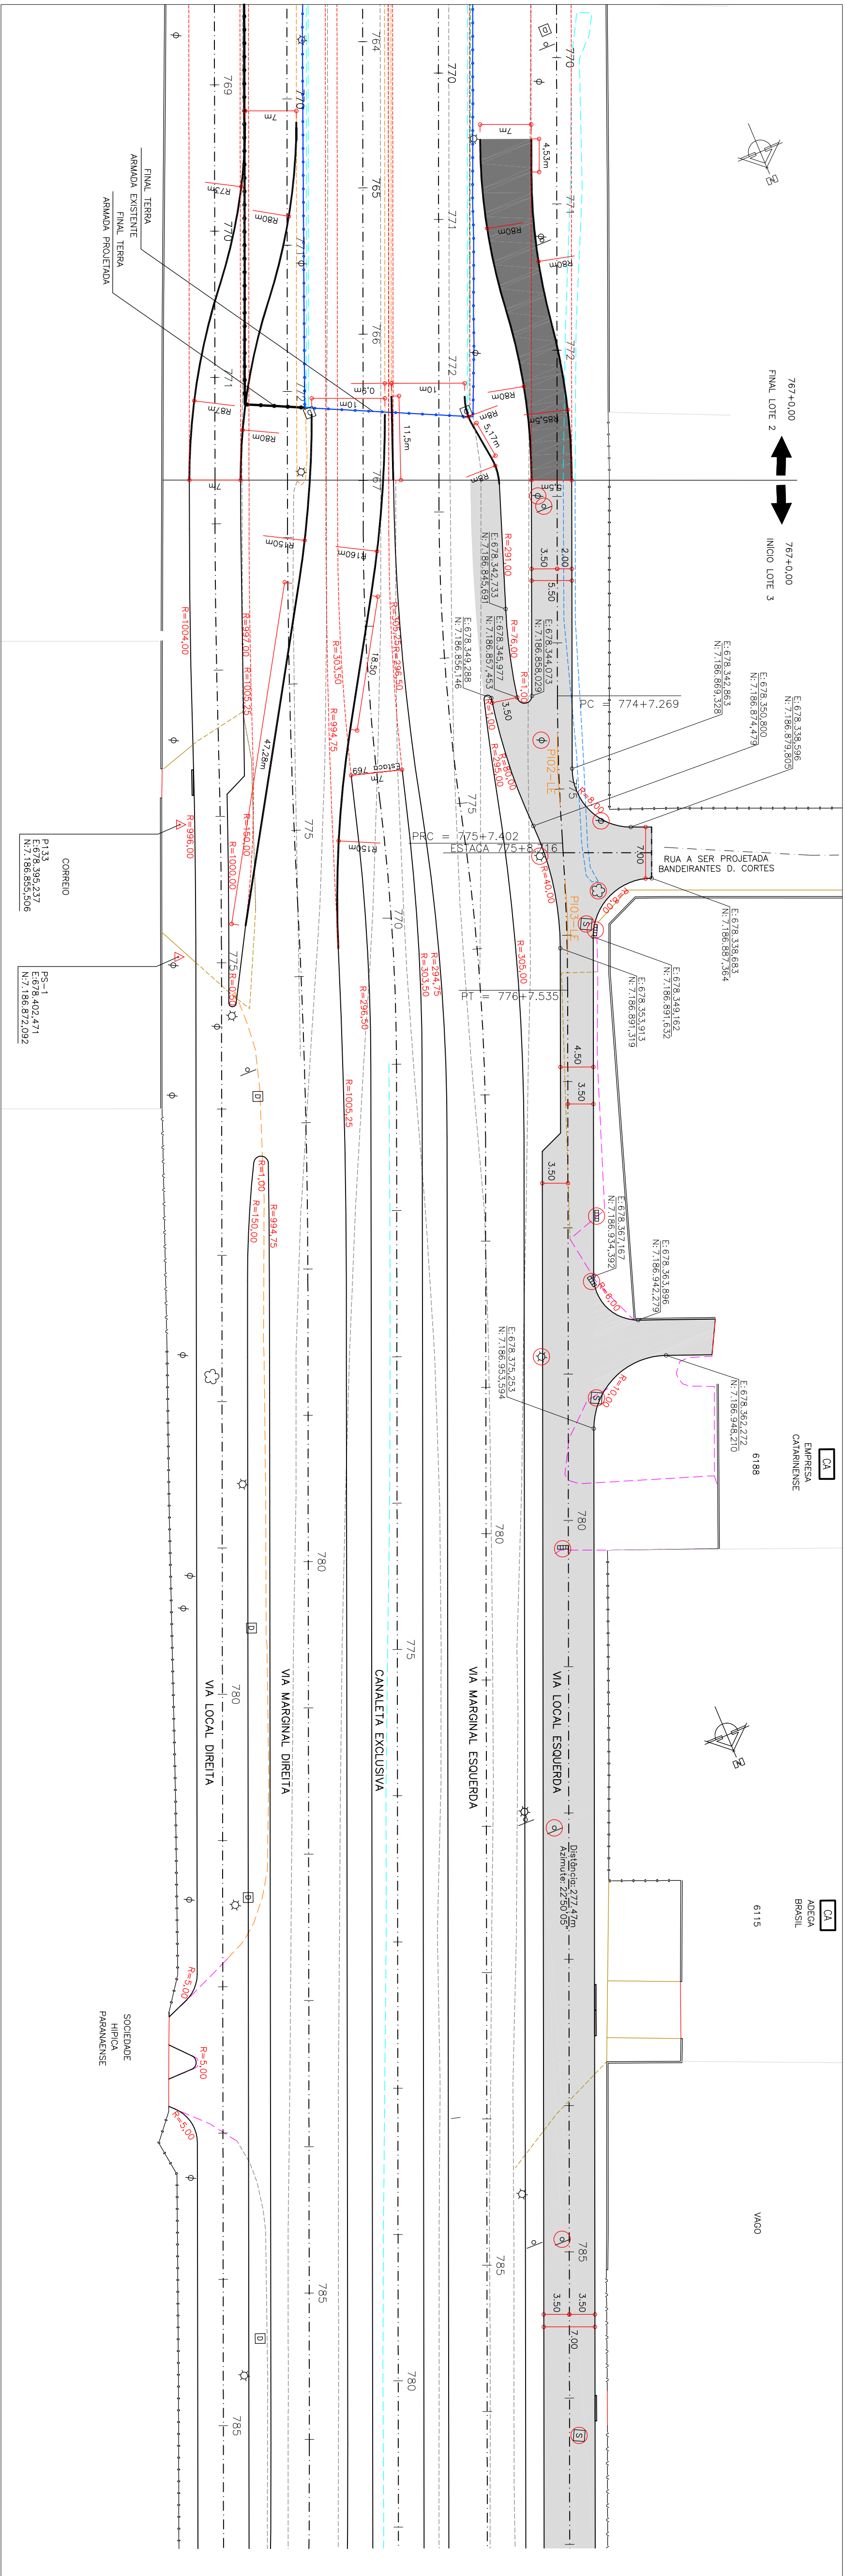

Relação dos Elementos das Curvas					
Curva	AC	Raio	Tangente	Desenv.	Coordenada do PI
1	100.00	100.00	10.00	20.13	7.168.887.871
2	150.00	150.00	15.00	30.19	7.168.887.716
3	200.00	200.00	20.00	40.24	7.168.887.541

ARTICULAÇÃO DAS PRANCHAS

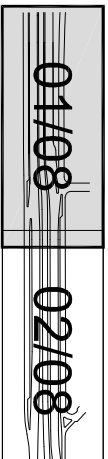

PROGRAMA DE RECUPERAÇÃO AMBIENTAL E AMPLIAÇÃO DA CAPACIDADE DA REDE INTEGRADA DE TRANSPORTE

LINHA VERDE
SETOR NORTE
ESTAÇÕES DE EMBARQUE E DESEMBARQUE
PAVIMENTAÇÃO DE VIAS



01	ABERTURA GEOMÉTRICA PARA CONCORDÂNCIA COM RUA EXISTENTE (IPPUC)	12/11/14	
02	ABERTURA GEOMÉTRICA SOLICITADAS PELO IPPUC	02/02/11	
03	ALTERAÇÕES GEOMÉTRICAS SOLICITADAS PELO IPPUC	17/09/10	
04	DISSEMINAÇÃO DAS REVISÕES	DATA	APROVADO

Urbanização de Curitiba S.A. - URBS

Instituto de Pesquisa e Planejamento Urbano de Curitiba - IPPUC

LINHA VERDE NORTE

ESTAÇÃO VILA OLÍMPICA / ESTAÇÃO FAJUNDES VARELA

BR-476

PROJETO GEOMÉTRICO

PLANTA / PERFIL

ESCALA: 1:500

VER: 11/08

Estaca	Cotas do Terreno	Cotas do Projeto	Elementos Verticais
890			773+8.000 L=200.000 K=119.048