


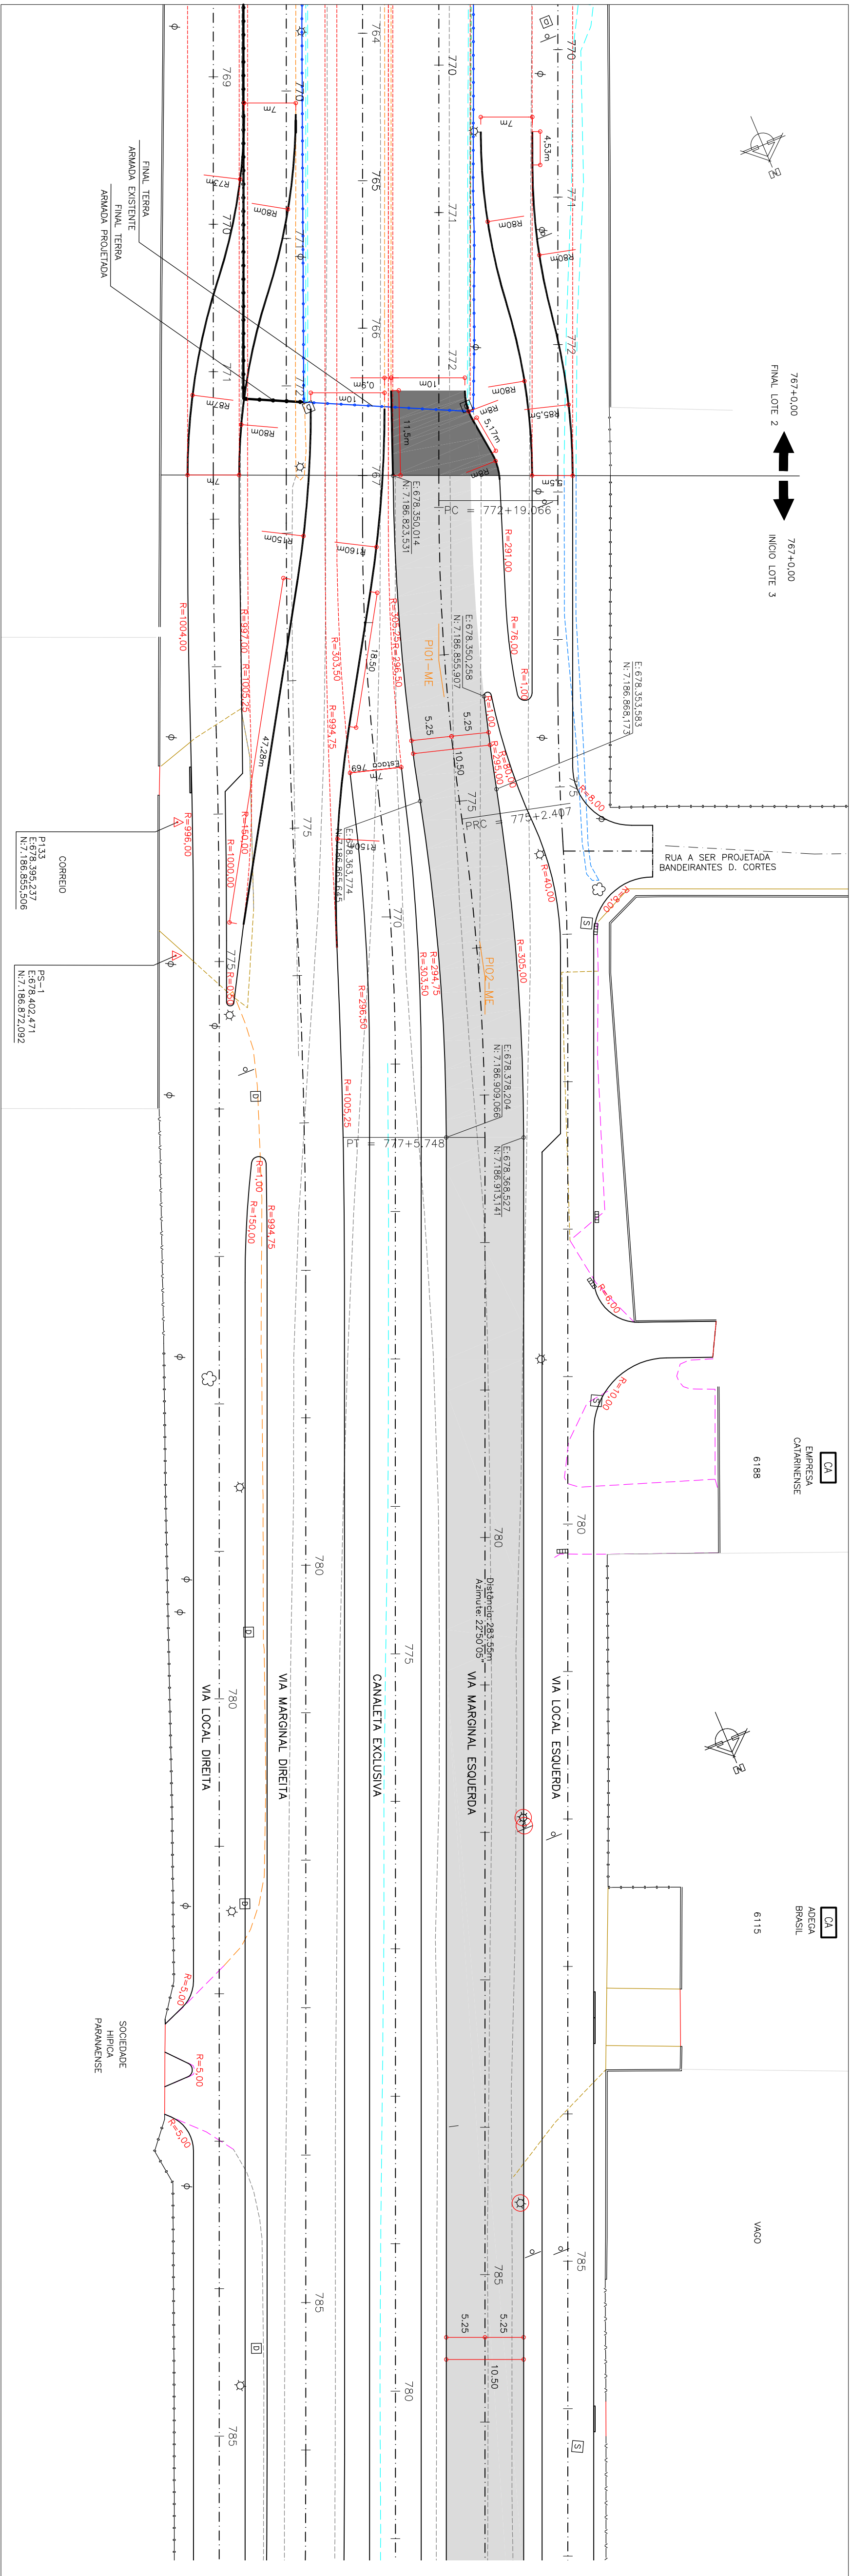

Relatório dos Elementos das Curvas					
Curva	AC	Raio	Tangente	Desenv.	Coordenadas PI

ARTICULAÇÃO DAS PRANCHAS

01/09 02/09

PROGRAMA DE RECUPERAÇÃO AMBIENTAL E AMPLIAÇÃO DA CAPACIDADE DA REDE INTEGRADA DE TRANSPORTE

SETOR NORTE
ESTAÇÕES DE EMBARQUE E DESEMBARQUE
PAVIMENTAÇÃO DE VIAS



Urbanização de Curitiba S.A. - URRS

Instituto de Pesquisa e Planejamento Urbano de Curitiba - IPPUC

LINHA VERDE NORTE

ESTAÇÃO VILA OLÍMPICA / ESTAÇÃO FAGUNDES VARELA

BR-476

MARGINAL ESQUERDA

PROJETO GEOMÉTRICO

PLANTA / PERFIL

VER. 11/00

MAIO 2010

ORÇ. 503.13,00 em R\$ 101-09 em R\$

REVISÃO Nº: 01

Estaca	Cotas do Terreno	Cotas do Projeto	Elementos Verticais
