



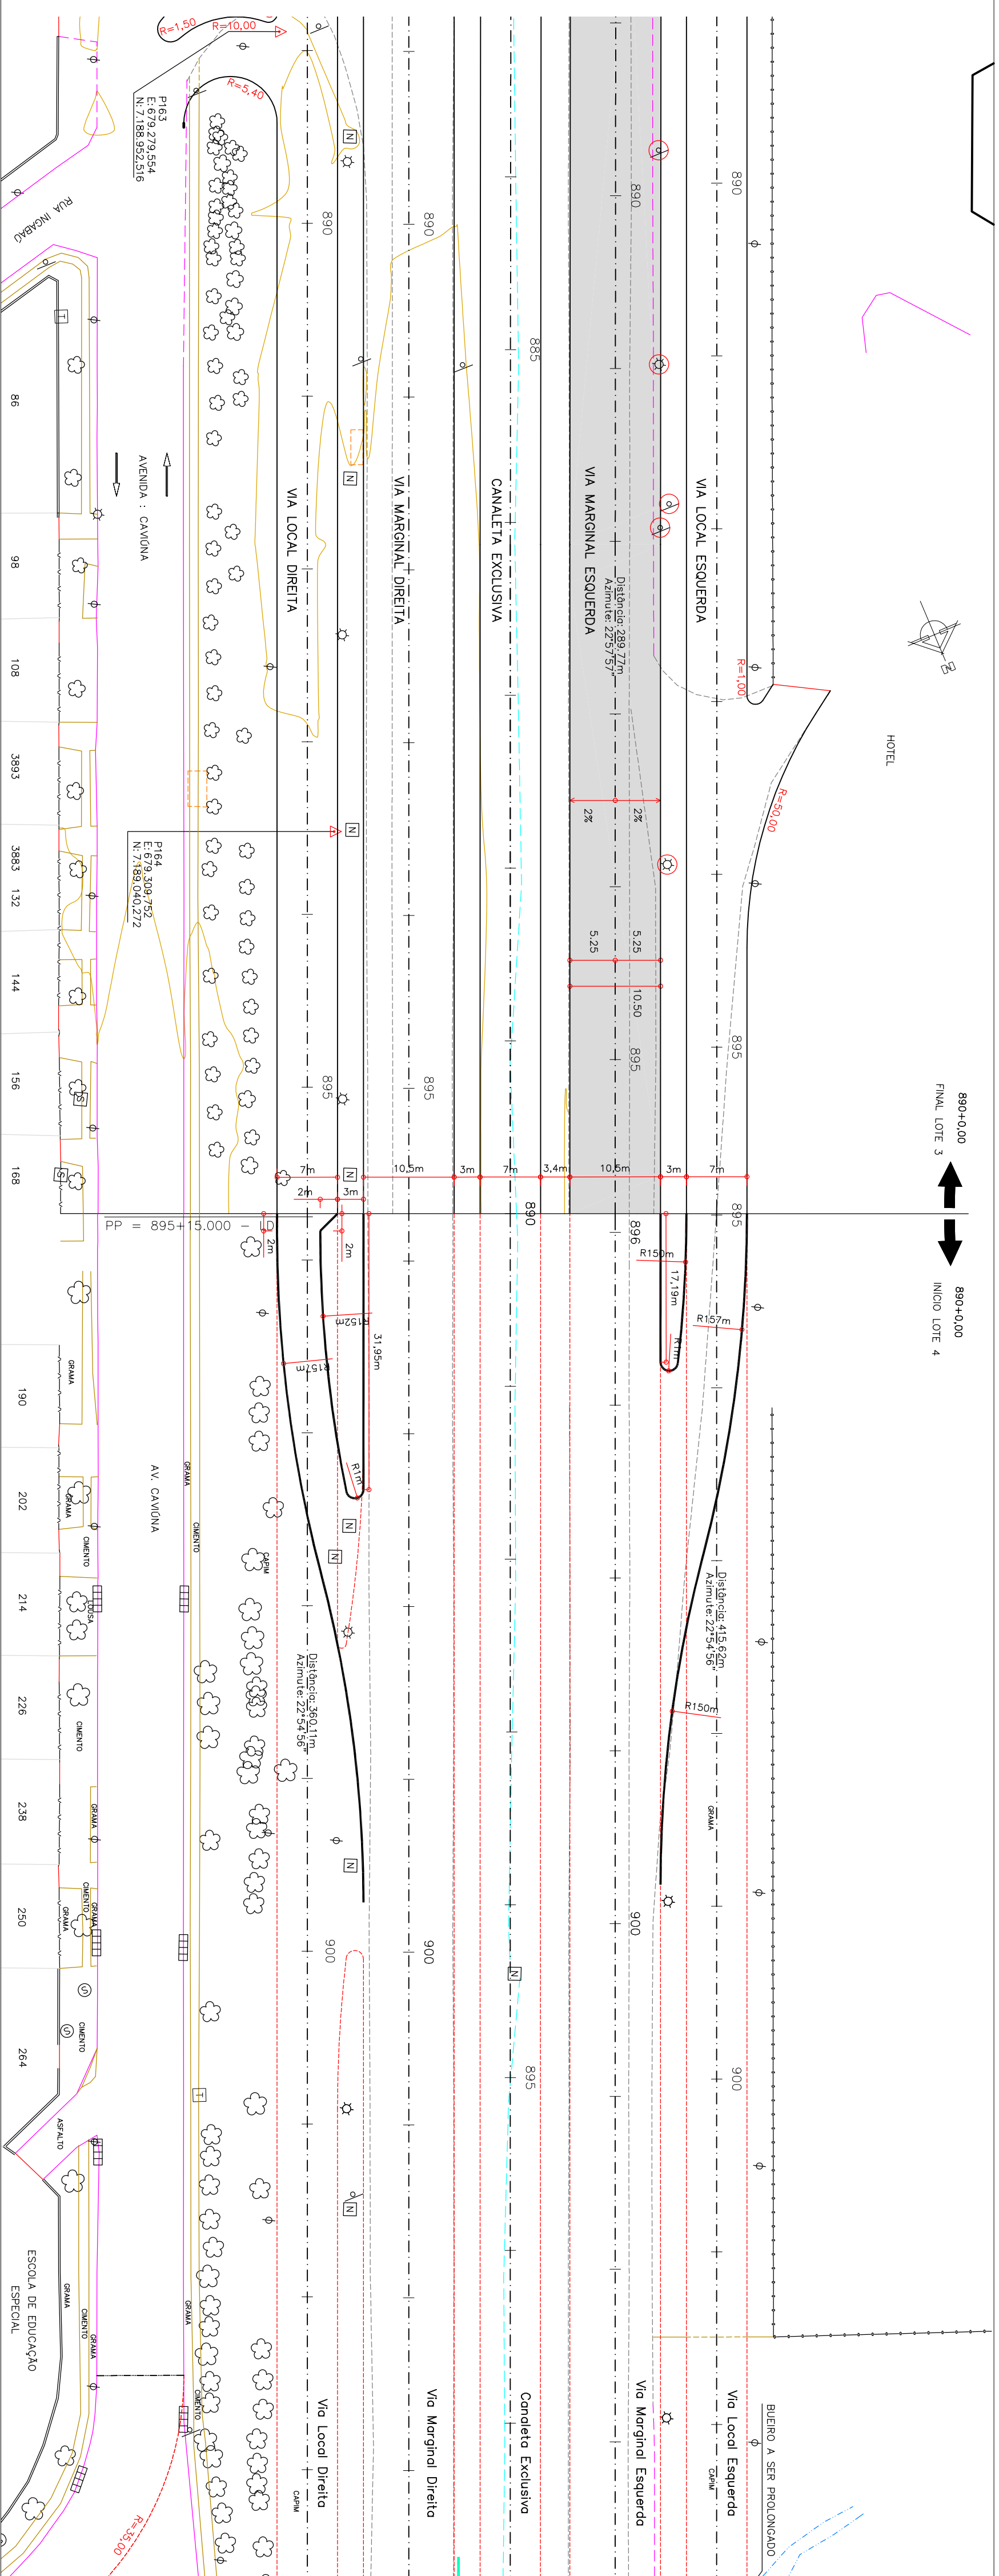


ARTICULAÇÃO DAS PRANCHAS

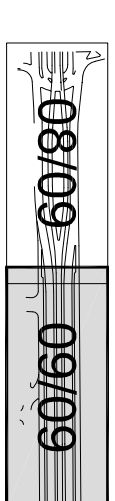


PROGRAMA DE RECUPERAÇÃO AMBIENTAL E AMPLIAÇÃO DA CAPACIDADE DA REDE INTEGRADA DE TRANSPORTE

LINHA VERDE
SETOR NORTE
ESTAÇÕES DE EMBARQUE E DESEMBARQUE
PAVIMENTAÇÃO DE VIAS

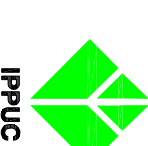

05	ABERÇADJES GEOMÉTRICAS PARA CONCORRÊNCIA COM PISA EXISTENTE (PIPOU)	12/11/14
04	ABERÇADJES GEOMÉTRICAS SOLICITADAS PELO PPOC	15/07/11
03	ABERÇADJES GEOMÉTRICAS SOLICITADAS PELO PPOC	02/02/11
02	ALTERAÇÕES GEOMÉTRICAS PELAS URS	17/09/10
01	ALTERAÇÕES GEOMÉTRICAS SOLICITADAS PELAS URS	17/02/10
Nº	DISCRIMINAÇÃO DAS REVISÕES	DATA
		APROVADO

 Urbanização de Curitiba S.A. - URBS

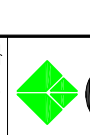

Instituto de Pesquisa e Planejamento Urbano de Curitiba - IPPUC

LOT:	ESTACÃO VILA OLÍMPICA / ESTACÃO FAGUNDES VARELA			PROJUNTA
DATA DE:	BR-476			09/09
CONTEÚDO:	MARGINAL, ESQUERDA			
	PROJETO GEOMÉTRICO			
	PLANTA / PERFIL			
ESCALA:	DATA:	Mês: 2010	Nome: dia/mês/ano	PROJUNTA Nº:
HOR: 1500 VER: 1100			dia: 09.3.13, Geo.m., ME, Proj.-103.svg	01

