

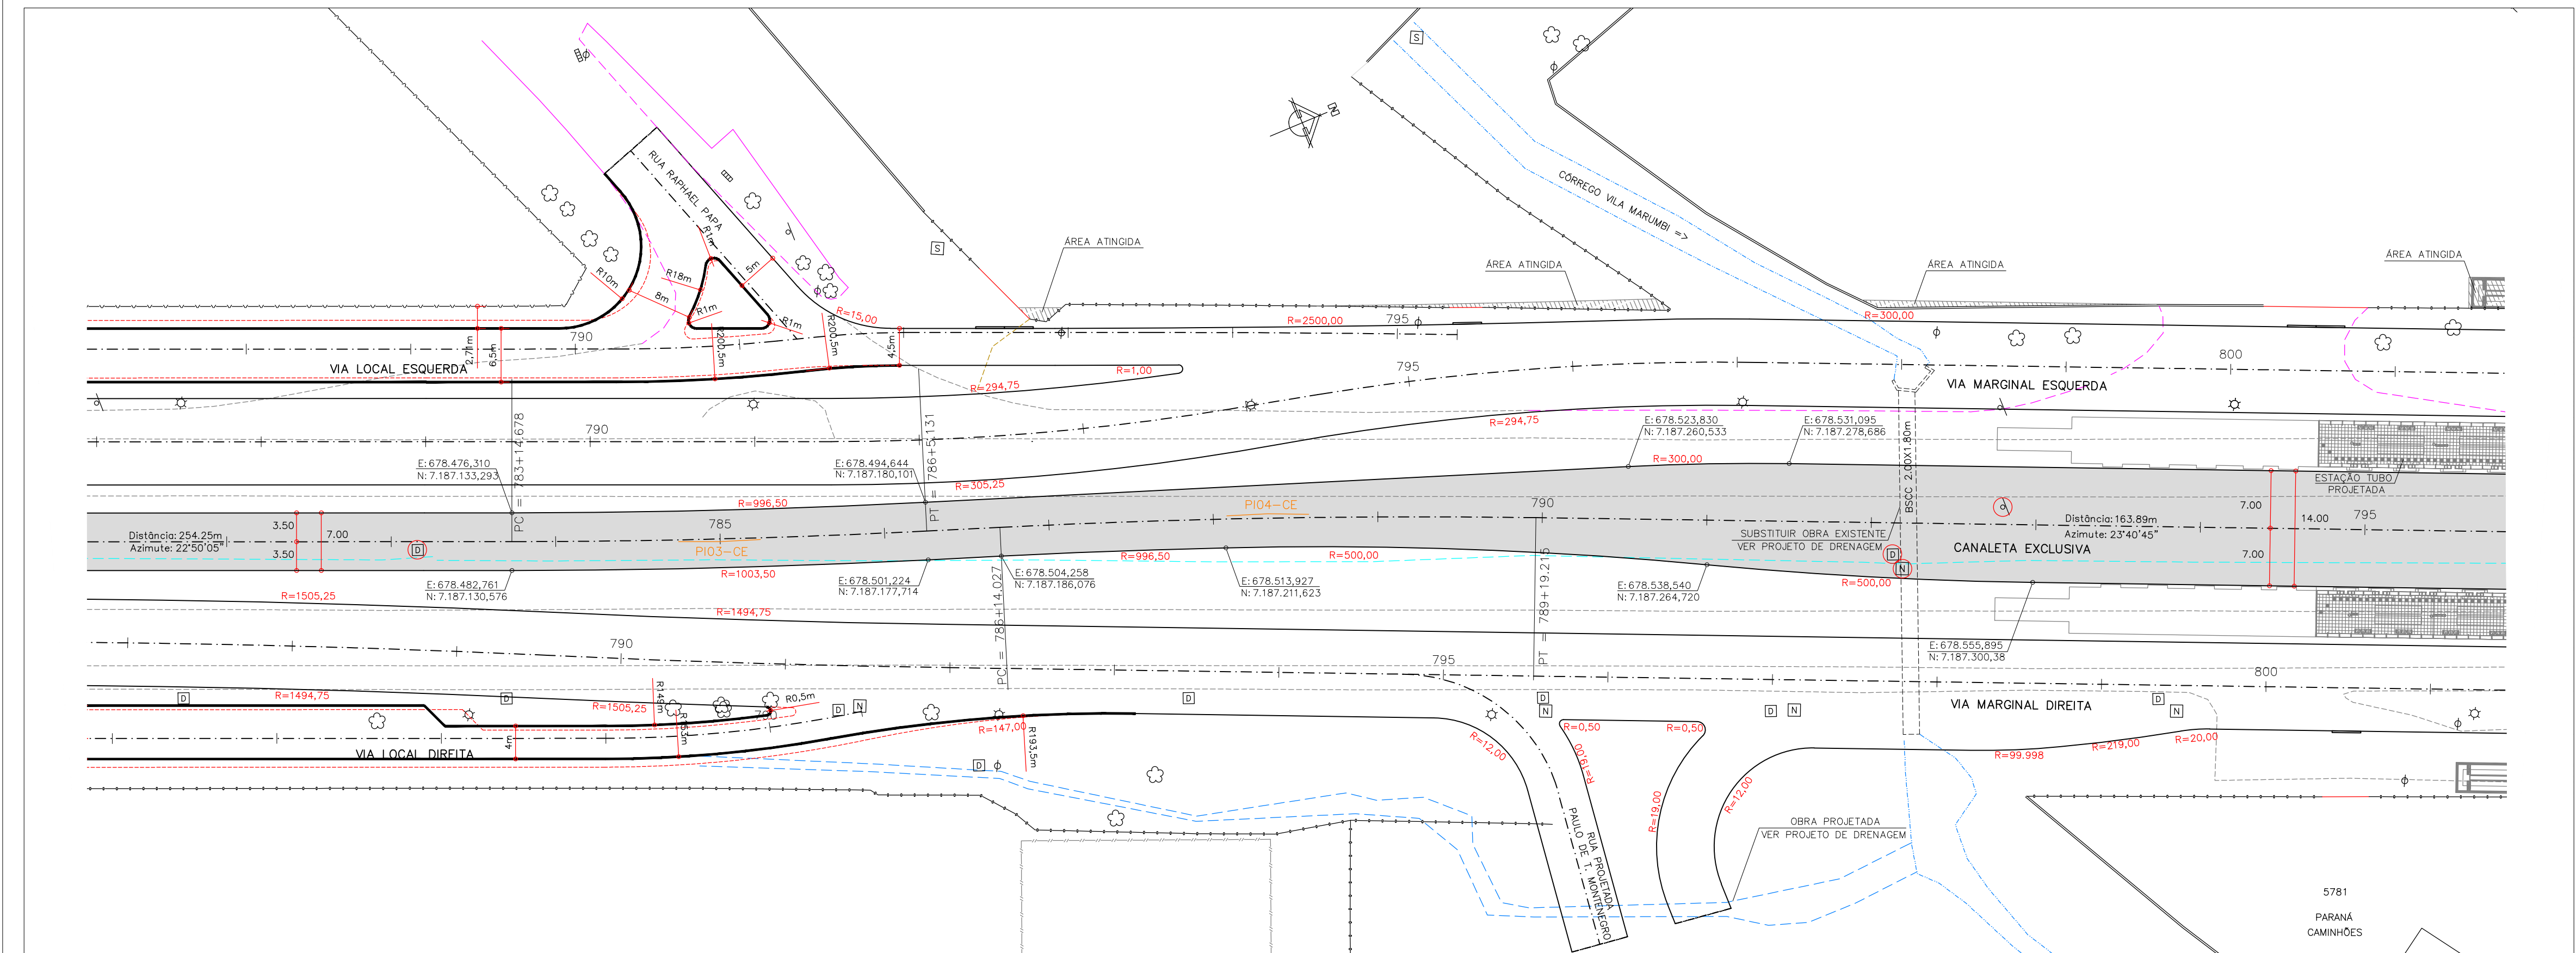


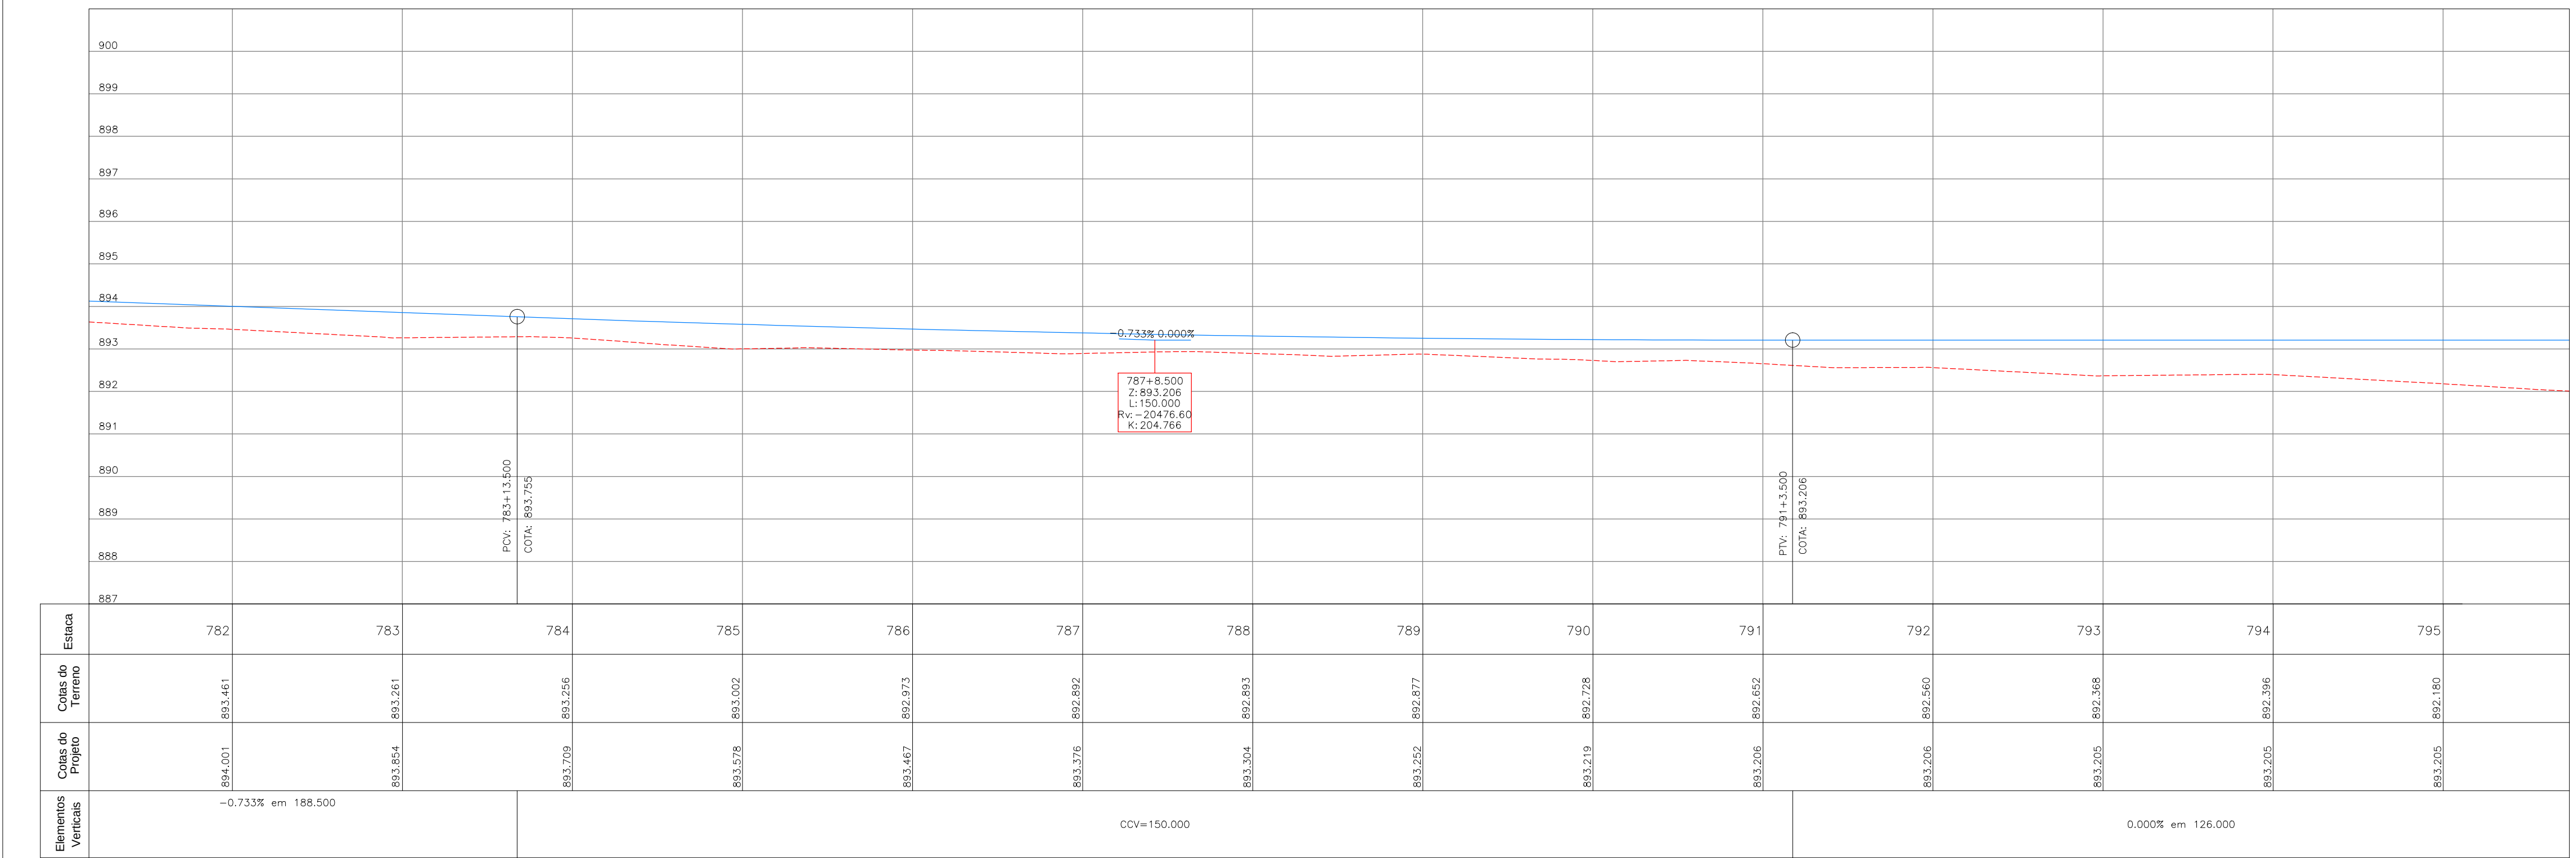

Relação dos Elementos das Curvas						
Curva	AC	Raio	Tangente	Desenv.	Coordenada do PI	
					N	E
PI-03	02°52'27"	1.000.000	25.232	50.453	7.187.135,189	678.489,327
PI-04	03°44'19"	1.000.000	32.655	65.317	7.187.217,800	678.512,090

ARTICULAÇÃO DAS PRANCHAS

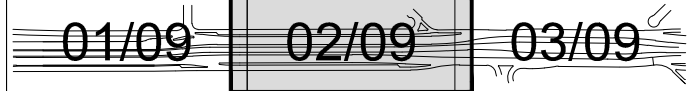

OBJETO A PROJETAR	SÍMBOLO	OBJETO A LEVANTAR	SÍMBOLO	OBJETO A LEVANTAR	SÍMBOLO	OBJETO A LEVANTAR	SÍMBOLO	OBJETO A PROJETAR (IPPUC)	SÍMBOLO
CREDE	—	CERCA TELA	—	DIVISA	—	CAIXA TELEFAR - REDONDA	—	MÉDIO-FIO ALTERNADO	—
TERRENO	—	GRADE	—	ARVORE	—	PLACA	—	MÉDIO-FIO (PROJEÇÃO DO PROJETO)	—
QUIA REBAIXADA 3,00m	—	MURO	—	BARRERA	—	PALMEIRA	—		
QUIA REBAIXADA 7,00m	—	MÉDIO-FIO A MANter	—	PORTÃO	—	POSTE CIRCULAR S/LUMINÁRIA	—		
MÉDIO-FIO (PROPOSTO)	—	MÉDIO-FIO A REMOVER	—	EDIFICAÇÃO ALVENARIA	—	POSTE CIRCULAR O/LUMINÁRIA	—		
EIXO PROJETO	—	BORDO DE RUA	—	CAIXA COEL - QUADRADA	—	MARCO DE CONCRETO	—		
PARCELO	—	PARCELO A REMOVER	—	CAIXA DRENAGEM - QUADRADA	—	MARCO DE MADEIRA	—		
ALINHAMENTO PRECISO	—	PARCELO A REMOVER	—	CAIXA QUATROS - QUADRADA	—	A REMOVER	—		
MURO DE CONTENÇÃO	—	COLÓVIA	—	CAIXA SANEPAR - QUADRADA	—	BOCA DE LODO	—		
ÁREA DE PAVIMENTAÇÃO	—	EDIFICAÇÃO (COBERTURA)	—	CAIXA SANEPAR - REDONDA	—	TELEFONE PÚBLICO	—		
OBRA DE ARTE ESPECIAL	—	MARCA A REMOVER	—	ADUTORIA SANEPAR - REDONDA	—	PILAR	—		
ÁREA A SER DESAPROPRIADA	—	SARILETA A REMOVER	—	HIDRANTE SANEPAR - REDONDA	—	SEMAFÓRO	—		
PROJETO EM EXECUÇÃO	—	CURSO D'ÁGUA	—	CAIXA QUATROS - REDONDA	—	OBRA DE ARTE ESPECIAL	—		
Faixa de Transição Provisória	—	VALA A REMOVER	—	CAIXA SANEPAR - REDONDA	—				

PREFEITO:	LUCIANO DUCCI
PRESIDENTE DA URBS:	MARCOS VALENTE ISFER
PRESIDENTE DO IPPUC:	CLEVER UBIRATAN TEIXEIRA DE ALMEIDA

COORDENAÇÃO IPPUC:	EDEMAR MEISSNER
SUPERVISÃO URBS:	REGINALDO REINERT
PROJETO:	CELITO MANUEL BRUGNARA
RESPONSÁVEL TÉCNICO:	JOÃO SCHNEIDER FILHO
DESENVOLVIMENTO DE PROJETO:	CONSORCIO ENGINEM - TRAMO - CONSEL

APROVAÇÃO:	
------------	--

PROGRAMA DE RECUPERAÇÃO AMBIENTAL E AMPLIAÇÃO DA CAPACIDADE DA REDE INTEGRADA DE TRANSPORTE

LINHA VERDE

SETOR NORTE

ESTAÇÕES DE EMBARQUE E DESEMBARQUE

PAVIMENTAÇÃO DE VIAS

			
06	ADEQUAÇÕES GEOMÉTRICAS DAS VIAS LOCAIS (IPPUC)	21/08/15	
05	ADEQUAÇÕES GEOMÉTRICAS PARA CONCORDÂNCIA COM PISTA EXISTENTE (IPPUC)	12/11/14	
04	ADEQUAÇÕES GEOMÉTRICAS SOLICITADAS PELO IPPUC	15/07/11	
03	ADEQUAÇÕES GEOMÉTRICAS SOLICITADAS PELO IPPUC	02/02/11	
02	ALTERAÇÕES GEOMÉTRICAS SOLICITADAS PELA URBS	17/09/10	
01	ALTERAÇÕES GEOMÉTRICAS SOLICITADAS PELA URBS	17/02/10	
Nº	DISCRIMINAÇÃO DAS REVISÕES	DATA	APROVADO
 Urbanização de Curitiba S.A.- URBS			
Instituto de Pesquisa e Planejamento Urbano de Curitiba - IPPUC			
TÍTULO: LINHA VERDE NORTE			
ESTACÃO VILA OLÍMPICA / ESTACÃO FAGUNDES VARELA		PRANCHAS:	
EST: 767 – 890		02/09	
BR-476			
CANALETA EXCLUSIVA			
PROJETO GEOMÉTRICO			
PLANTA / PERFIL			
ESCALA:	DATA:	NOME DIR/ARG/EXT:	REVISÃO Nº:
HOR. 1:500 VER. 1:100	Maio. 2010	Obra 593_L3_Geom_CE_P01-09.dwg	01