
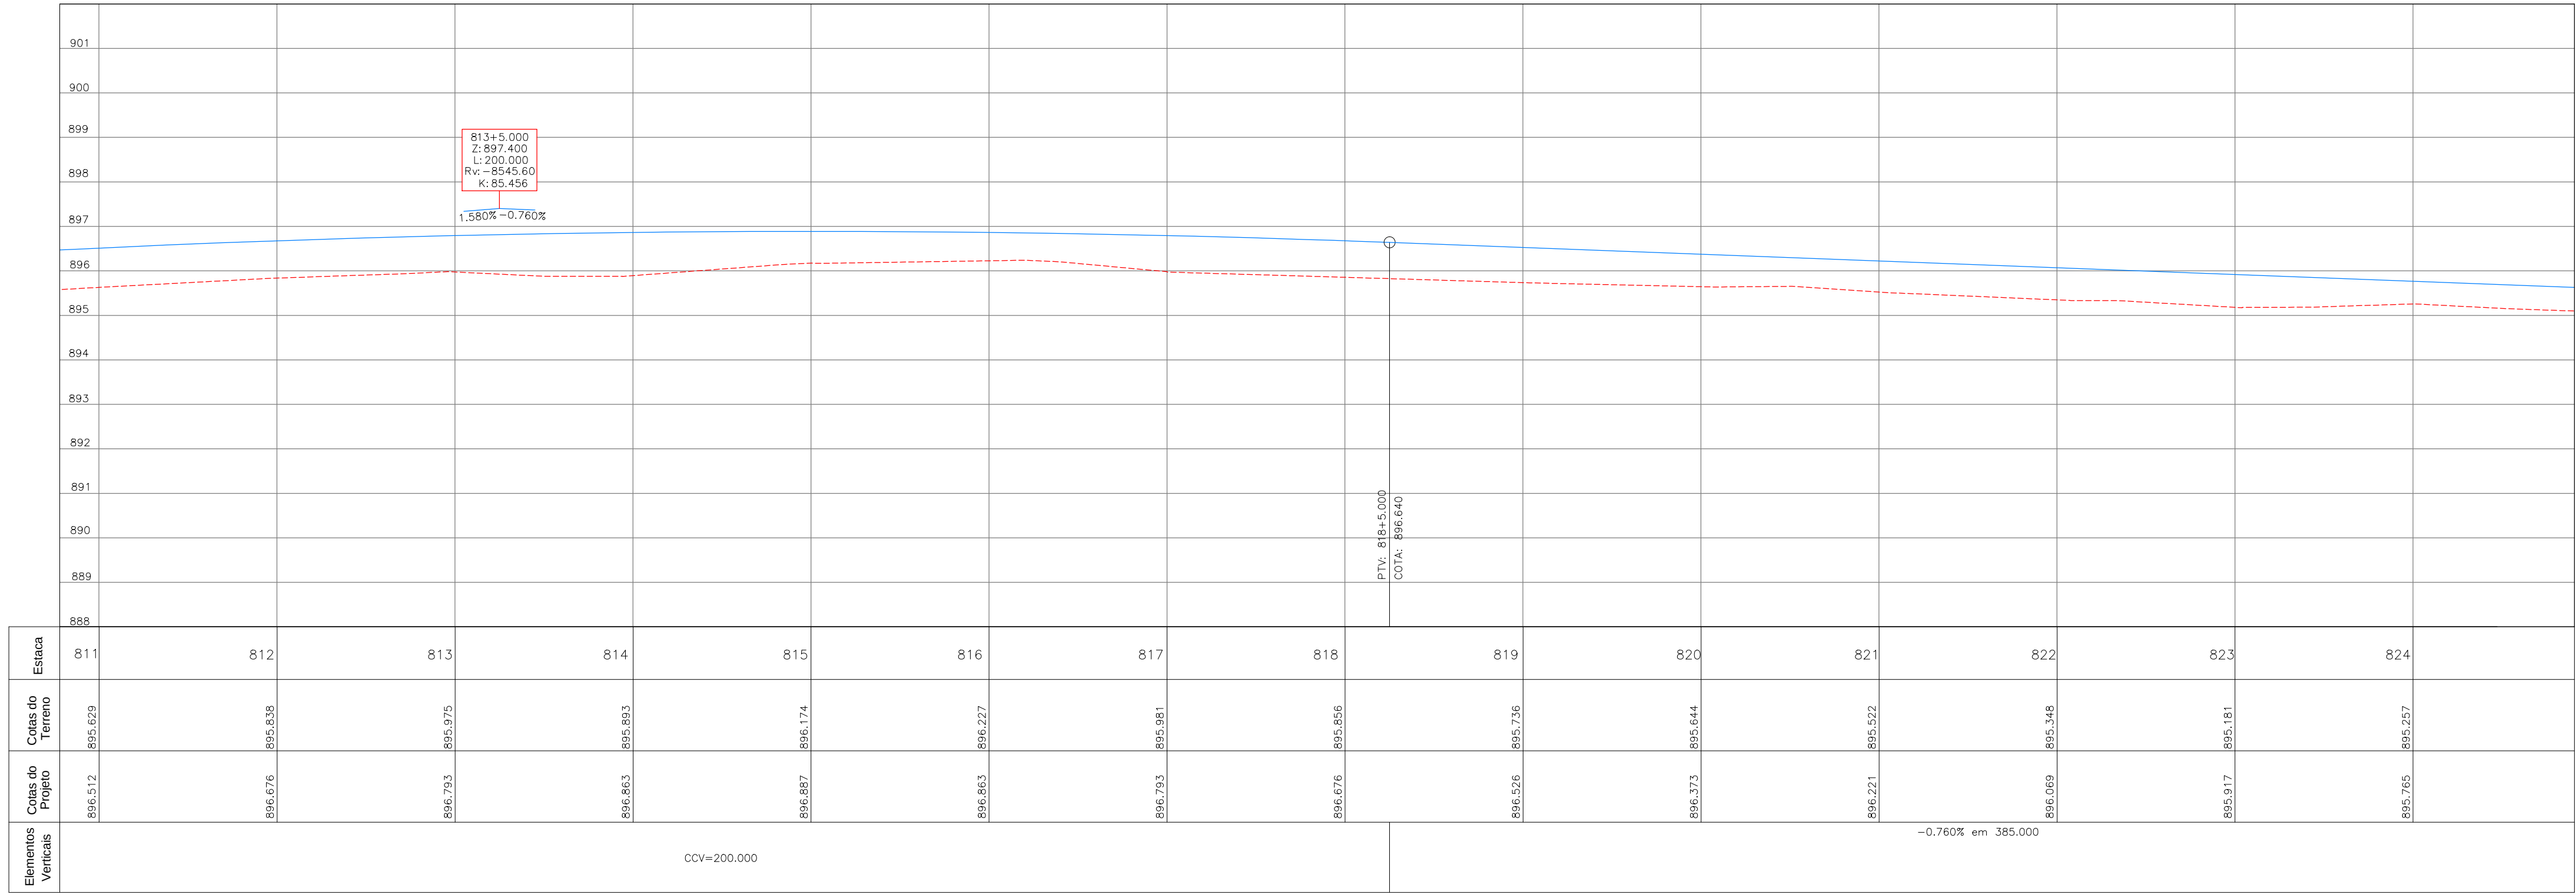
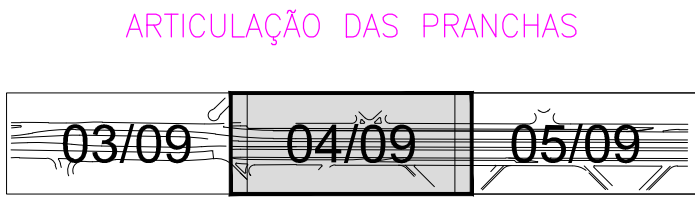


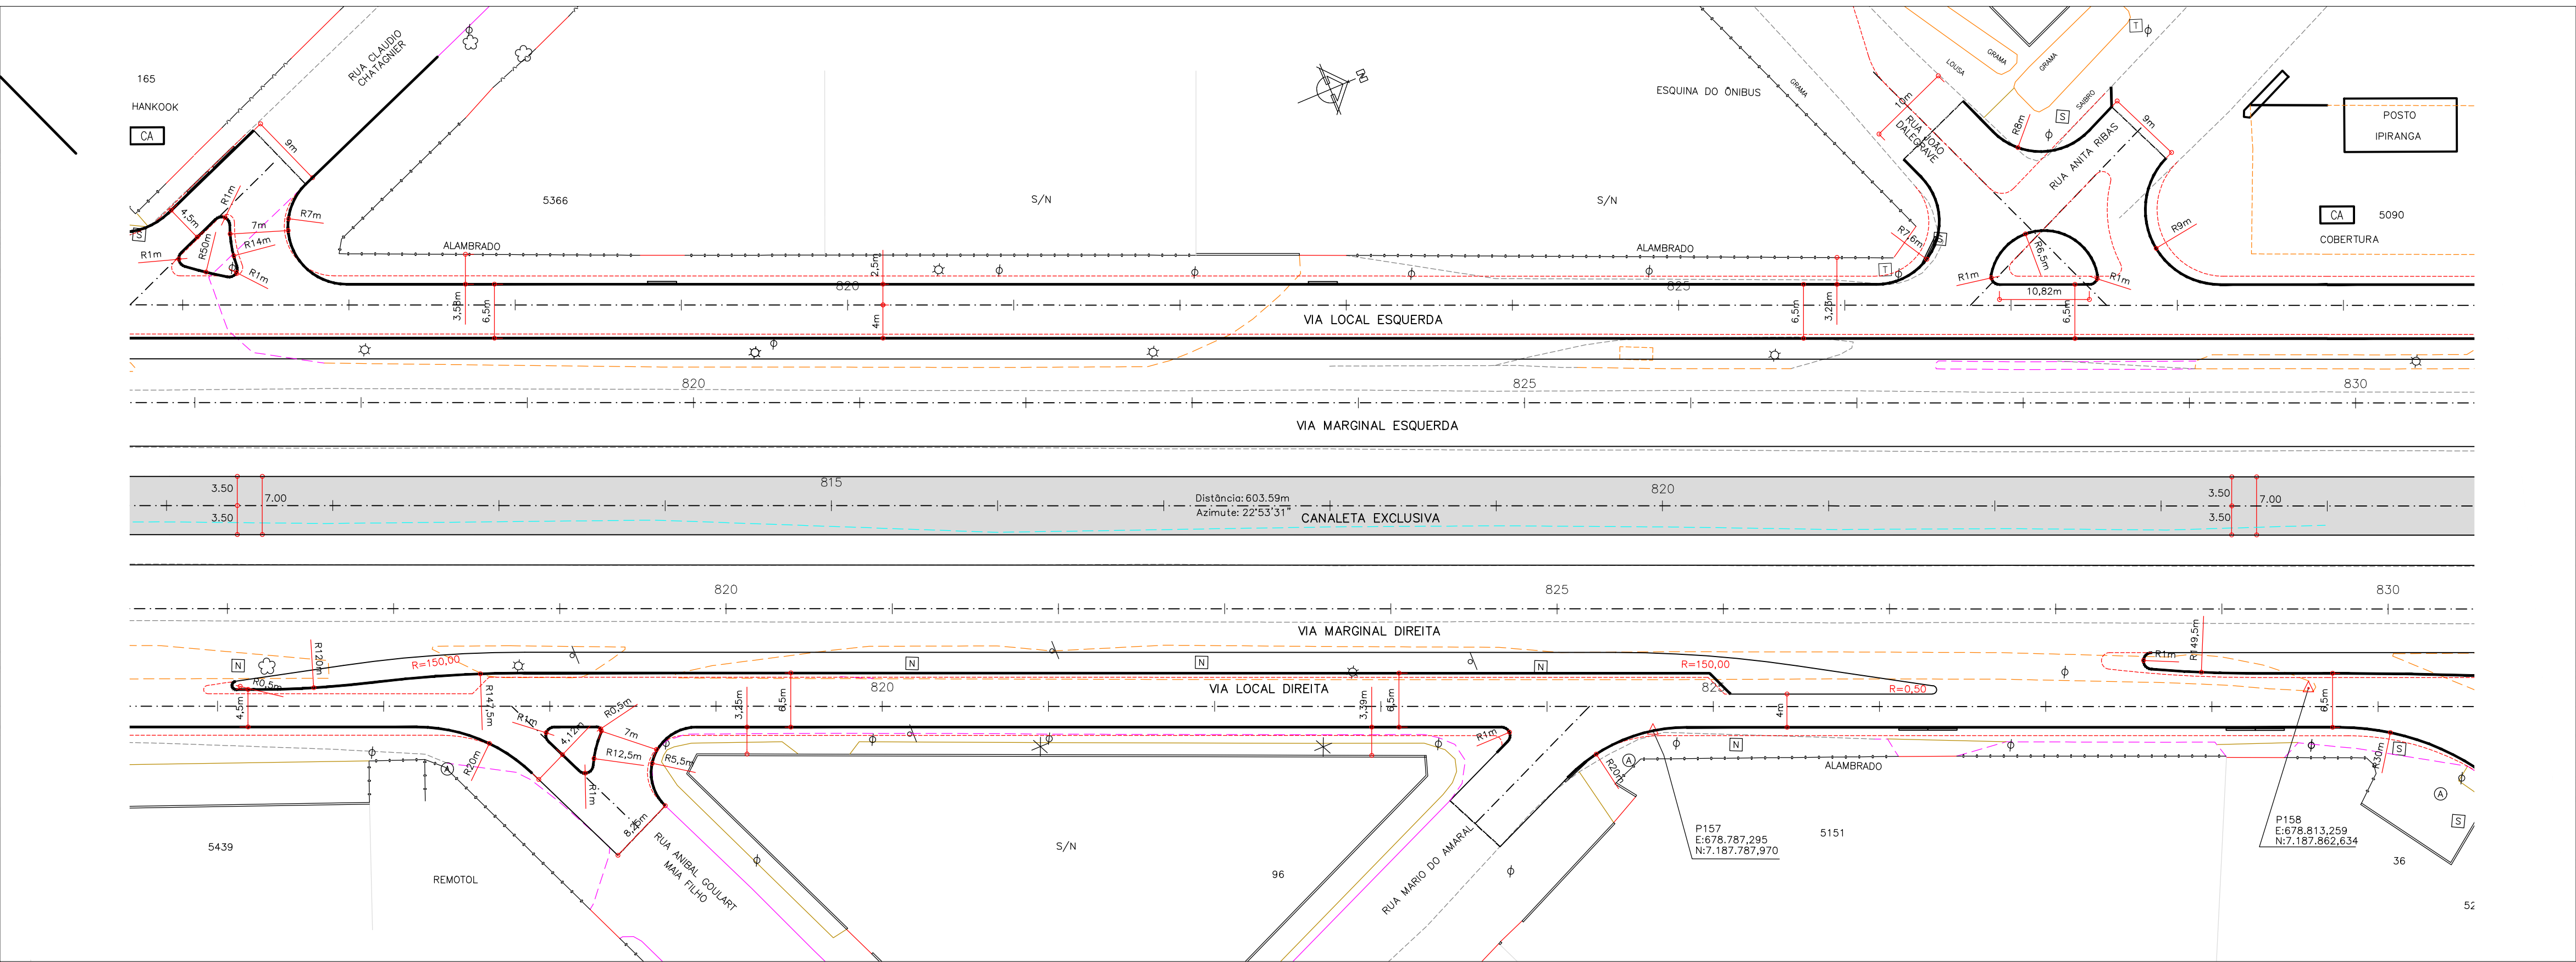

OBJETO A PROJETAR	SÍMBOLO	OBJETO A LEVANTAR	SÍMBOLO	OBJETO A LEVANTAR	SÍMBOLO	OBJETO A LEVANTAR	SÍMBOLO	OBJETO A PROJETAR (IPPUC)	SÍMBOLO
CREDE	—	CERCA TELA	—	BARREIRA A REMOVER	—	CAIXA TELEFAR - REDONDA	—	MED-FID ALTERNADO	—
TERRENO	—	GRADE	—	BARREIRA	—	ARVORE	—	MED-FID (PROJEÇÃO DO PROJETO)	—
GUIA REBAIXADA 3.50m	—	MURO	—	PORTÃO	—	PLACA	—		
GUIA REBAIXADA 7.00m	—	MED-FID A MANter	—	EDIFICAÇÃO ALVENARIA	—	PALMEIRA	—		
MED-FID (PROPOSTO)	—	MED-FID A REMOVER	—	CAIXA COTEL - QUADRADA	—	POSTE CIRCULAR S/LUMINÁRIA	—		
EIXO PROJETO	—	PASSEIO	—	CAIXA DRENAGEM - QUADRADA	—	POSTE CIRCULAR C/LUMINÁRIA	—		
LMITE DE PROJETO	—	PASSEIO A REMOVER	—	CAIXA OUTROS - QUADRADA	—	MARCO DE CONCRETO	—		
ALINHAMENTO PRECISO	—	CICLOVIA	—	CAIXA TELEFAR - QUADRADA	—	MARCO DE MADEIRA	—		
MURO DE CONTENÇÃO	—	EDIFICAÇÃO (COBERTURA)	—	CAIXA SANFAR - QUADRADA	—	BICA DE LODO	—		
ÁREA DE PAVIMENTAÇÃO	—	ADUTORIA SANFAR - REDONDA	—	SARILETA A REMOVER	—	TELEFONE PÚBLICO	—		
OBRA DE ARTE ESPECIAL	—	CURSO D'ÁGUA	—	CAIXA OUTROS - REDONDA	—	PLAR	—		
ÁREA A SER DESAPROPRIADA	—	VALA A REMOVER	—	CAIXA SANFAR - REDONDA	—	SEMAFRO	—		
PROJETO EM EXECUÇÃO	—					OBRA DE ARTE ESPECIAL	—		
Faixa de Transição Provisória	—								

PREFEITO:	COORDENAÇÃO IPPUC:	APROVAÇÃO:
LUCIANO DUCCI	EDEMAR MEISSNER	
PRESIDENTE DA URBS	SUPERVISÃO URBS:	
MARCOS VALENTE ISFER	PROJETO:	
PRESIDENTE DO IPPUC:	REGINALDO REINERT	
CLEVER UBIRATAN TEIXEIRA DE ALMEIDA	RESPONSÁVEL TÉCNICO:	
	CEILTO MANUEL BRUGNARA	
	JOÃO SCHNEIDER FILHO	
	DESENVOLVIMENTO DE PROJETO:	
	CONSORCIO ENGINEM - TRAMO - CONSEL	

PROGRAMA DE RECUPERAÇÃO AMBIENTAL E AMPLIAÇÃO DA CAPACIDADE DA REDE INTEGRADA DE TRANSPORTE

LINHA VERDE

SETOR NORTE

ESTAÇÕES DE EMBARQUE E DESEMBARQUE

PAVIMENTAÇÃO DE VIAS



06	ADEQUAÇÕES GEOMÉTRICAS DAS VIAS LOCAIS (IPPUC)	21/08/15
05	ADEQUAÇÕES GEOMÉTRICAS PARA CONCORDÂNCIA COM PISTA EXISTENTE (IPPUC)	12/11/14
04	ADEQUAÇÕES GEOMÉTRICAS SOLICITADAS PELO IPPUC	15/07/11
03	ADEQUAÇÕES GEOMÉTRICAS SOLICITADAS PELO IPPUC	02/02/11
02	ALTERAÇÕES GEOMÉTRICAS SOLICITADAS PELA URBS	17/09/10
01	ALTERAÇÕES GEOMÉTRICAS SOLICITADAS PELA URBS	17/02/10
Nº	DISCRIMINAÇÃO DAS REVISÕES	DATA APROVADO

**Urbanização de Curitiba S.A. - URBS**

**Instituto de Pesquisa e Planejamento Urbano de Curitiba - IPPUC**

TÍTULO: LINHA VERDE NORTE		
LOTE: ESTAÇÃO VILA OLÍMPICA / ESTAÇÃO FAGUNDES VARELA	PRANCHAS:	04/09
SUBLOTE: BR-476		
CONTEÚDO: CANALETA EXCLUSIVA		
PROJETO GEOMÉTRICO		
PLANTA / PERFIL		
ESCALA: HOR. 1:500	DATA: Maio. 2010	NOME DIR/ARQ/EXT: Obra 593_L3_Geom_CE_P01-09.dwg
VER. 1:100		REVISÃO Nº: 01