



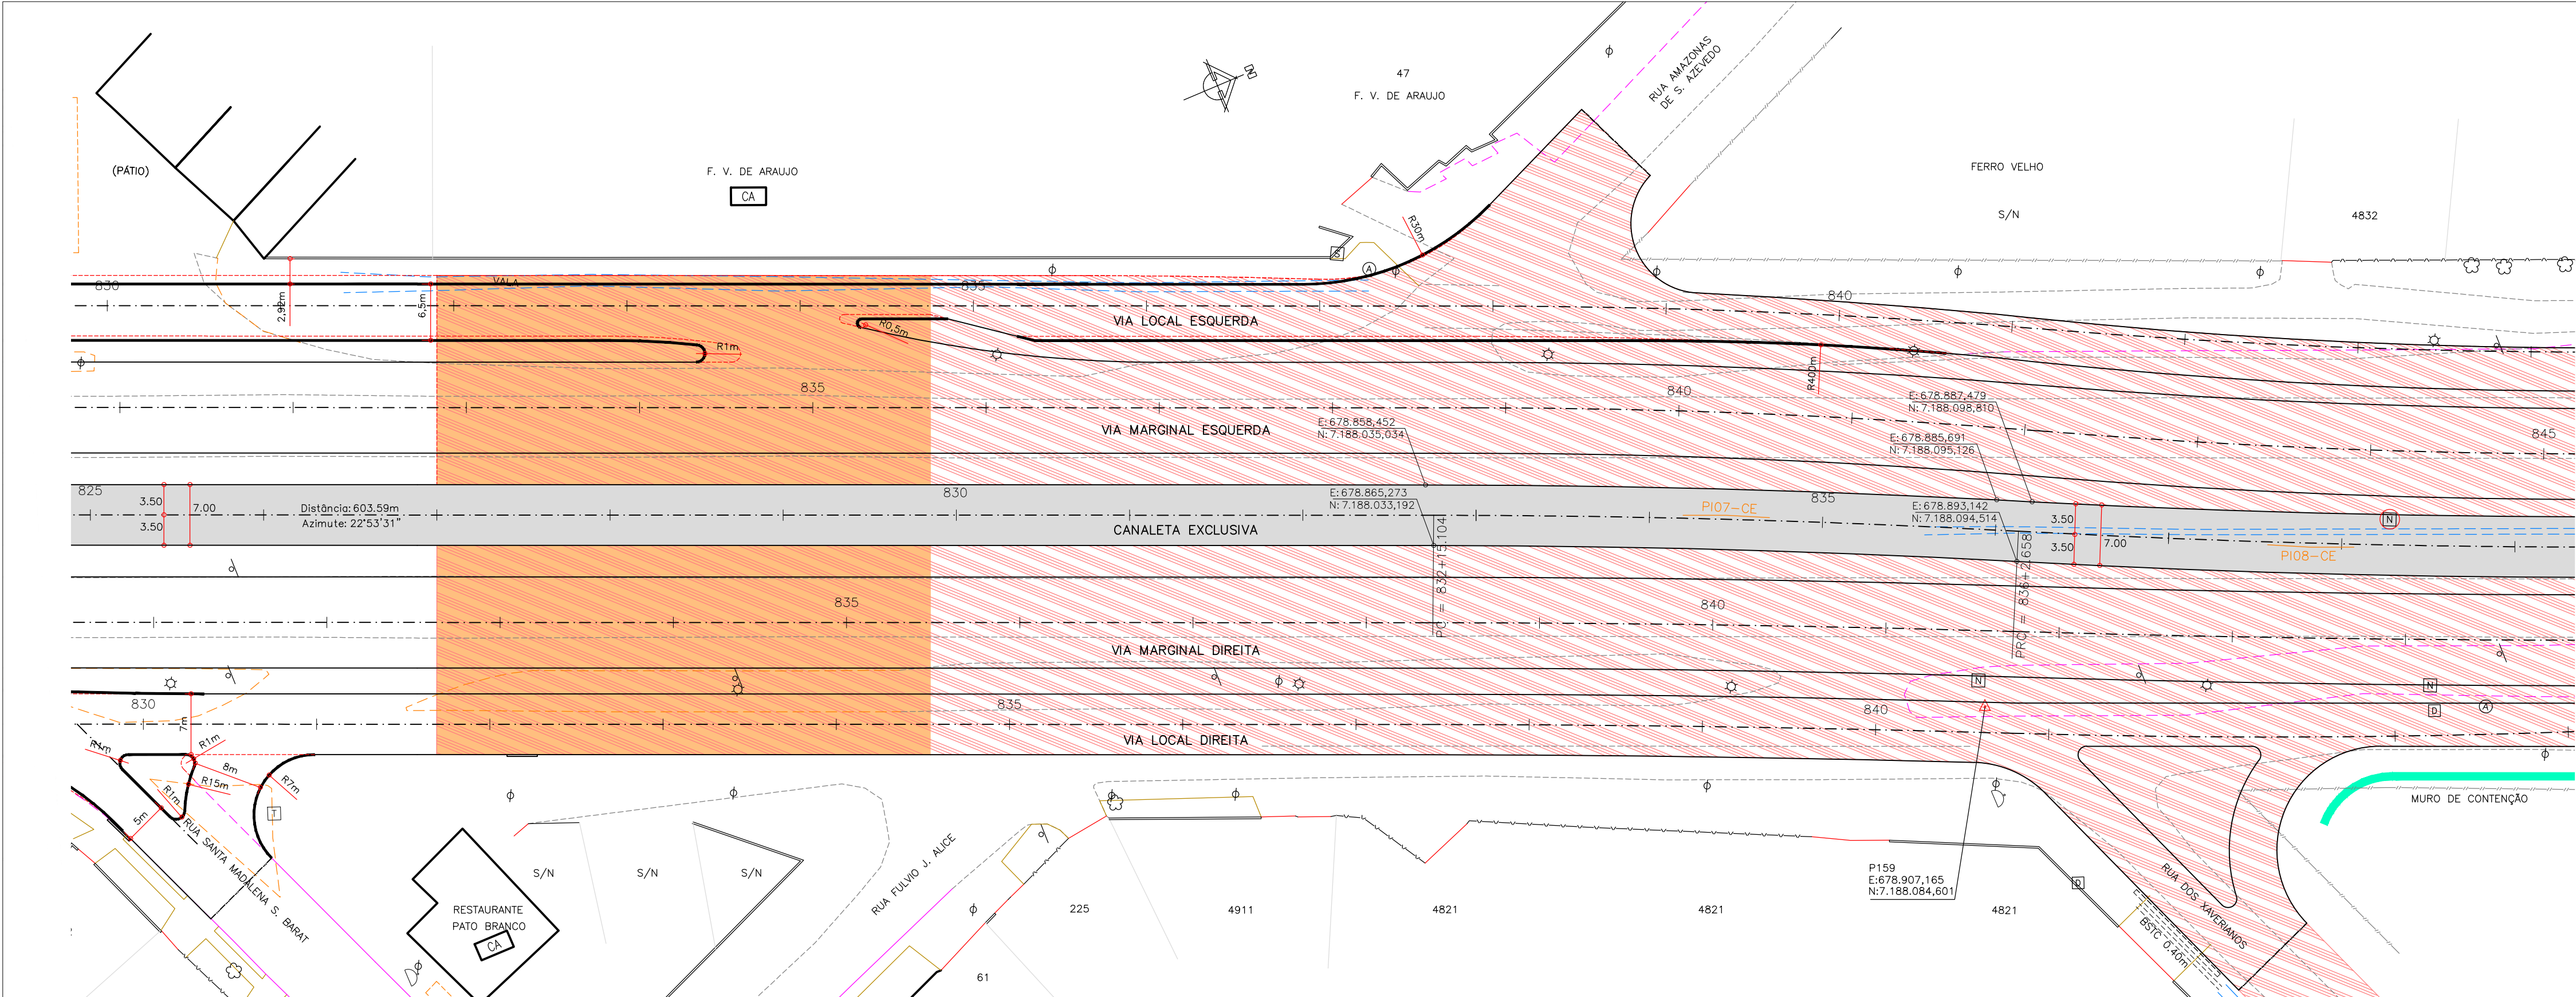


Relação dos Elementos das Curvas						
Curva	AC	Raio	Tangente	Desenv.	Coordenada do PI	
					N	E
PI-07	03°05'47"	1.250.000	33,786	67,555	7.188.065,679	678.875,191
PI-08	03°05'47"	1.250.000	33,786	67,555	7.188.126,418	678.904,800

ARTICULAÇÃO DAS PRANCHAS

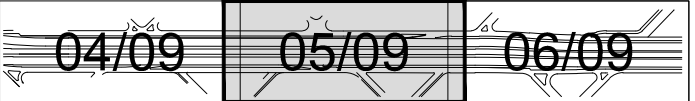

OBSERVAÇÃO IMPORTANTE:
O Greide projetado entre as estações 827 a 851+4,66
é coincidente com o greide em execução da trincheira

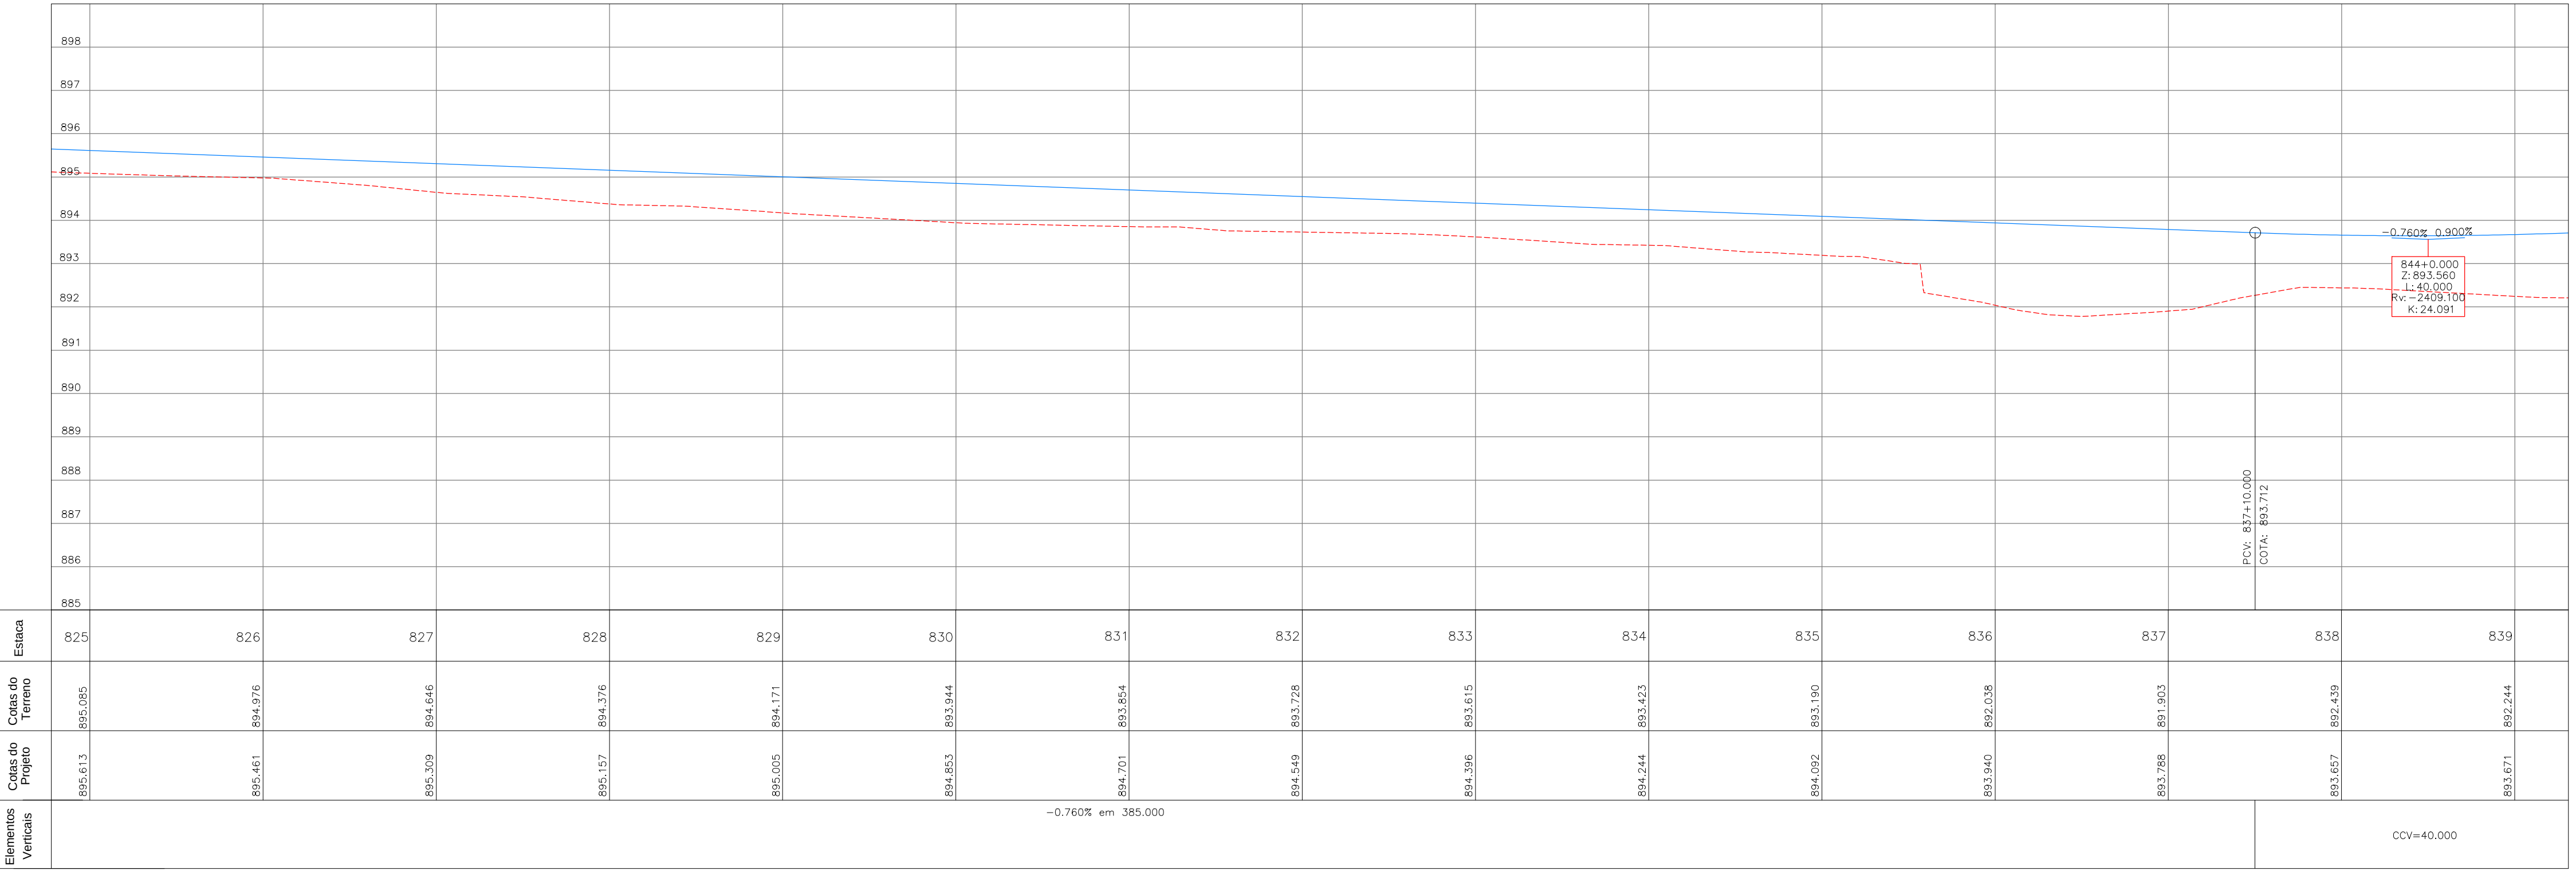

OBJETO A PROJETAR	SÍMBOLO	OBJETO A LEVANTAR	SÍMBOLO	OBJETO A LEVANTAR	SÍMBOLO	OBJETO A LEVANTAR	SÍMBOLO	OBJETO A PROJETAR (IPPUC)	SÍMBOLO
GREDE		CERCA TELA		DIVISA		CAIXA TELEFAR - REDONDA		MED-FID ALTERNADO	
TERRENO		GRANDE		ARVORE		CAIXA TELEFAR - REDONDA		MED-FID (PROJEÇÃO DO PROJETO)	
QUA REBANADA 3,50m		MURO		BARREIRA		PLACA			
QUA REBANADA 7,00m		MURO		BARREIRA		PALMEIRA			
MED-FID (PROPOSTO)		MED-FID A MANTER		PORTÃO		POSTE CIRCULAR S/LUMINÁRIA			
SEMI-PROJETO		MED-FID A REMOVER		EDIFICAÇÃO ALVENARIA		POSTE CIRCULAR O/LUMINÁRIA			
LIMITE DE PROJETO		PARSEDO		CAIXA DRENAGEM - QUADRADA		MARCO DE CONCRETO			
ALINHAMENTO PRELIM		PARSEDO A REMOVER		CAIXA QUINTOS - QUADRADA		MARCO DE MADEIRA			
MURO DE CONTENÇÃO		CICLOVIA		CAIXA TELEFAR - QUADRADA		A REMOVER			
ÁREA DE IMPLANTATION		EDIFICAÇÃO (COBERTURA)		CAIXA SANEFAR - QUADRADA		BOCA DE LODO			
OBRA DE ARTE ESPECIAL		ADUTORIA SANEFAR - REDONDA		CAIXA SANEFAR - REDONDA		TELEFONE PÚBLICO			
ÁREA A SER DESAPROPRIADA		SARILETA A REMOVER		HIDRANTE SANEFAR - REDONDA		PILAR			
PROJETO EM EXECUÇÃO		CURSO D'ÁGUA		CAIXA QUINTOS - REDONDA		SEMAFRO			
Faixa de transição provisória		VALA A REMOVER		CAIXA SANEFAR - REDONDA		OBRA DE ARTE ESPECIAL			

PREFEITO:	COORDENAÇÃO IPPUC:	APROVAÇÃO:
LUCIANO DUCCI	EDEMAR MEISSNER	
PRESIDENTE DA URBS:	SUPERVISÃO URBS:	
MARCOS VALENTE ISFER	PROJETO:	
PRESIDENTE DO IPPUC:	RESPONSÁVEL TÉCNICO:	CONSORCIO ENGINEM - TRAMO - CONSPEN
CLEVER UBIRATAN TEIXEIRA DE ALMEIDA	JOÃO SCHNEIDER FILHO	

PROGRAMA DE RECUPERAÇÃO AMBIENTAL E AMPLIAÇÃO DA
CAPACIDADE DA REDE INTEGRADA DE TRANSPORTE

LINHA VERDE

SETOR NORTE

ESTAÇÕES DE EMBARQUE E DESEMBARQUE

PAVIMENTAÇÃO DE VIAS





06	ADEQUAÇÕES GEOMÉTRICAS DAS VIAS LOCAIS (IPPUC)	21/08/15	
05	ADEQUAÇÕES GEOMÉTRICAS PARA CONCORDÂNCIA COM PISTA EXISTENTE (IPPUC)	12/11/14	
04	ADEQUAÇÕES GEOMÉTRICAS SOLICITADAS PELO IPPUC	15/07/11	
03	ADEQUAÇÕES GEOMÉTRICAS SOLICITADAS PELO IPPUC	02/02/11	
02	ALTERAÇÕES GEOMÉTRICAS SOLICITADAS PELA URBS	17/09/10	
01	ALTERAÇÕES GEOMÉTRICAS SOLICITADAS PELA URBS	17/02/10	
Nº	DISCRIMINAÇÃO DAS REVISÕES	DATA	APROVADO




URB

Urbanização de Curitiba S.A. - URBS

IPP

Instituto de Pesquisa e Planejamento Urbano de Curitiba - IPPUC

TÍTULO: LINHA VERDE NORTE			
LOTE: ESTAÇÃO VILA OLÍMPICA / ESTAÇÃO FAGUNDES VARELA		PRANCHAS:	
EST. 767 - 890		05/09	
SUBLOTE: BR-476			
CANALETA EXCLUSIVA			
CONTEÚDO: PROJETO GEOMÉTRICO			
PLANTA / PERFIL			
ESCALA:	DATA:	NOME DIR/ARG/EXT:	REVISÃO Nº:
HOR. 1:500 VER. 1:100	Maio. 2010	Obra 593_L3_Geom_CE_P01-09.dwg	01