
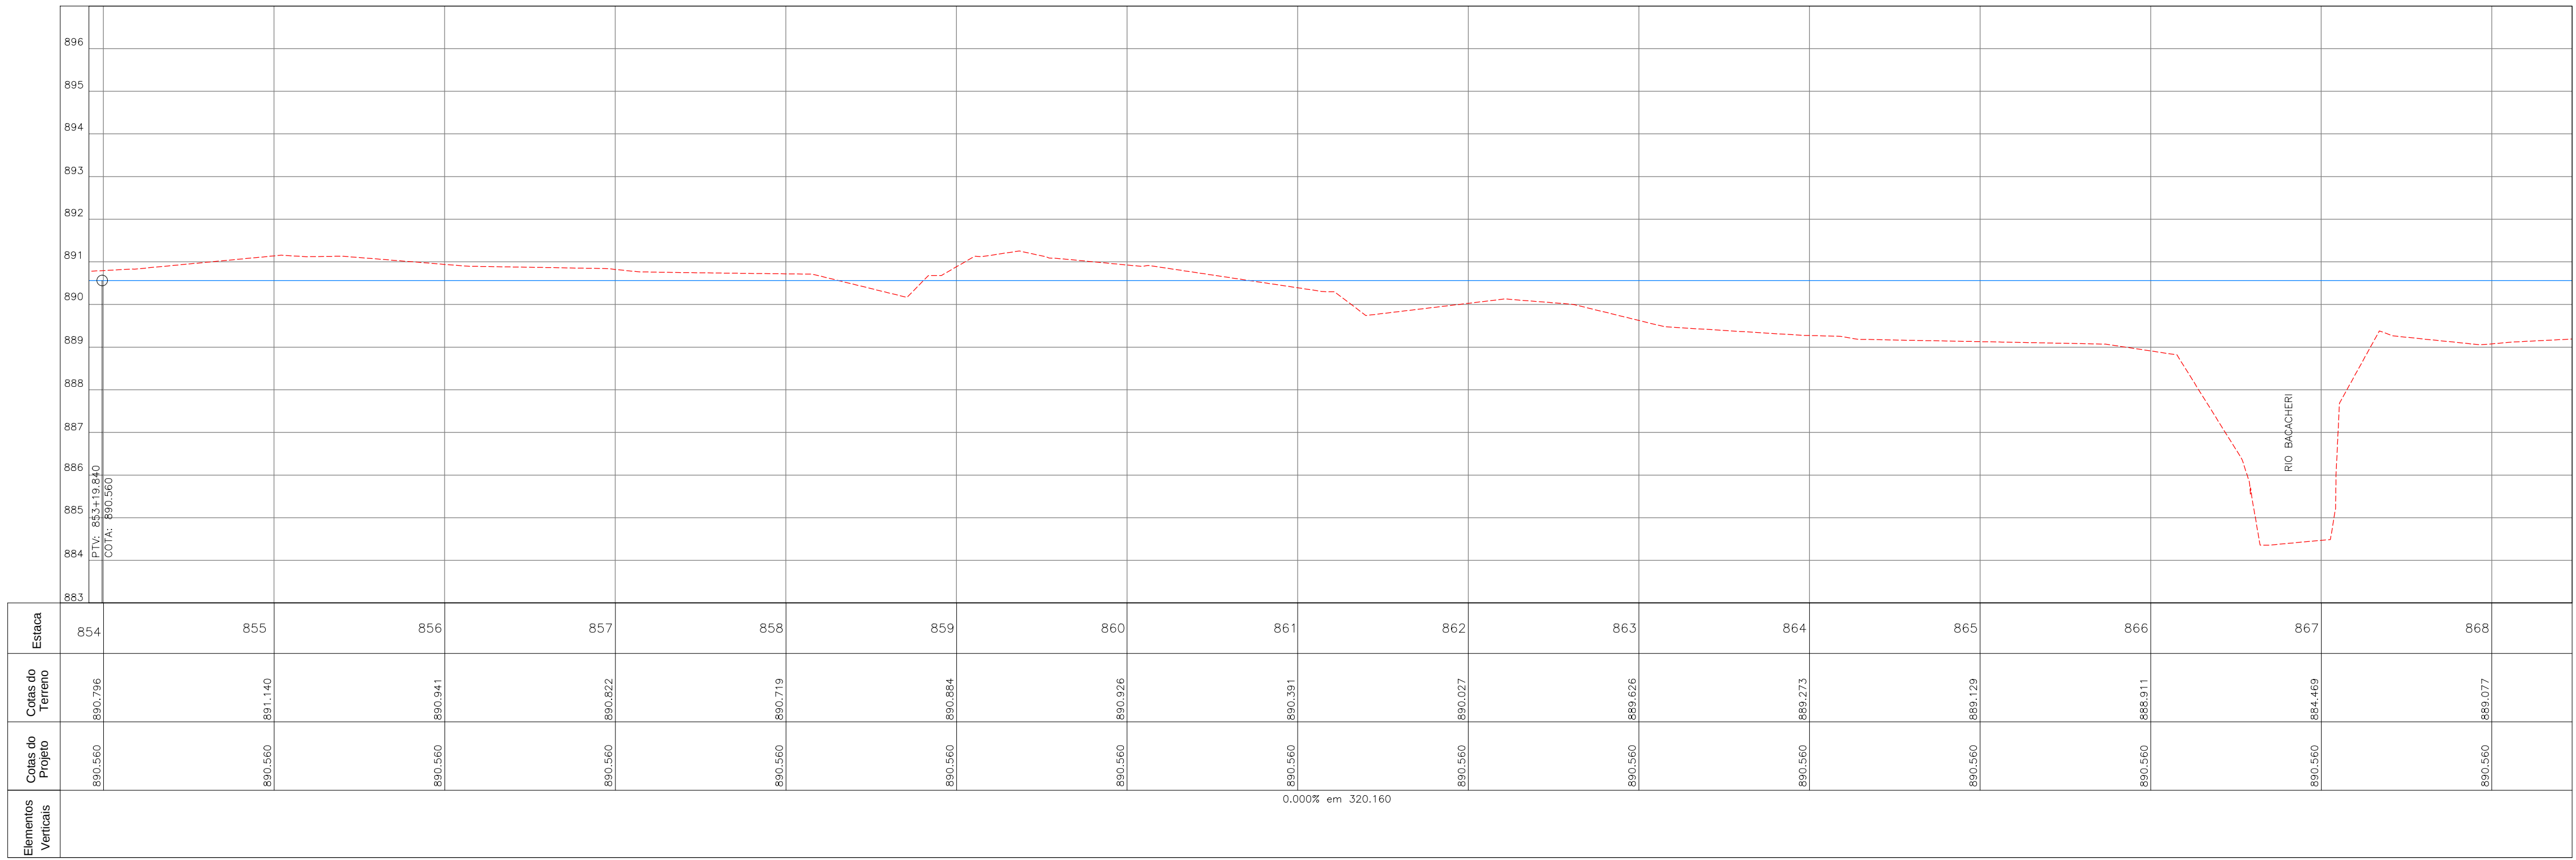
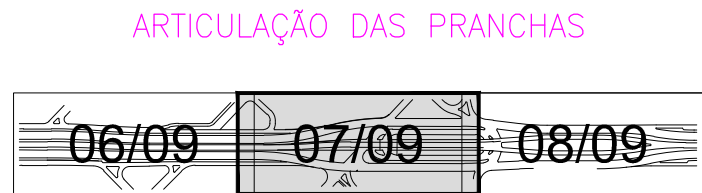


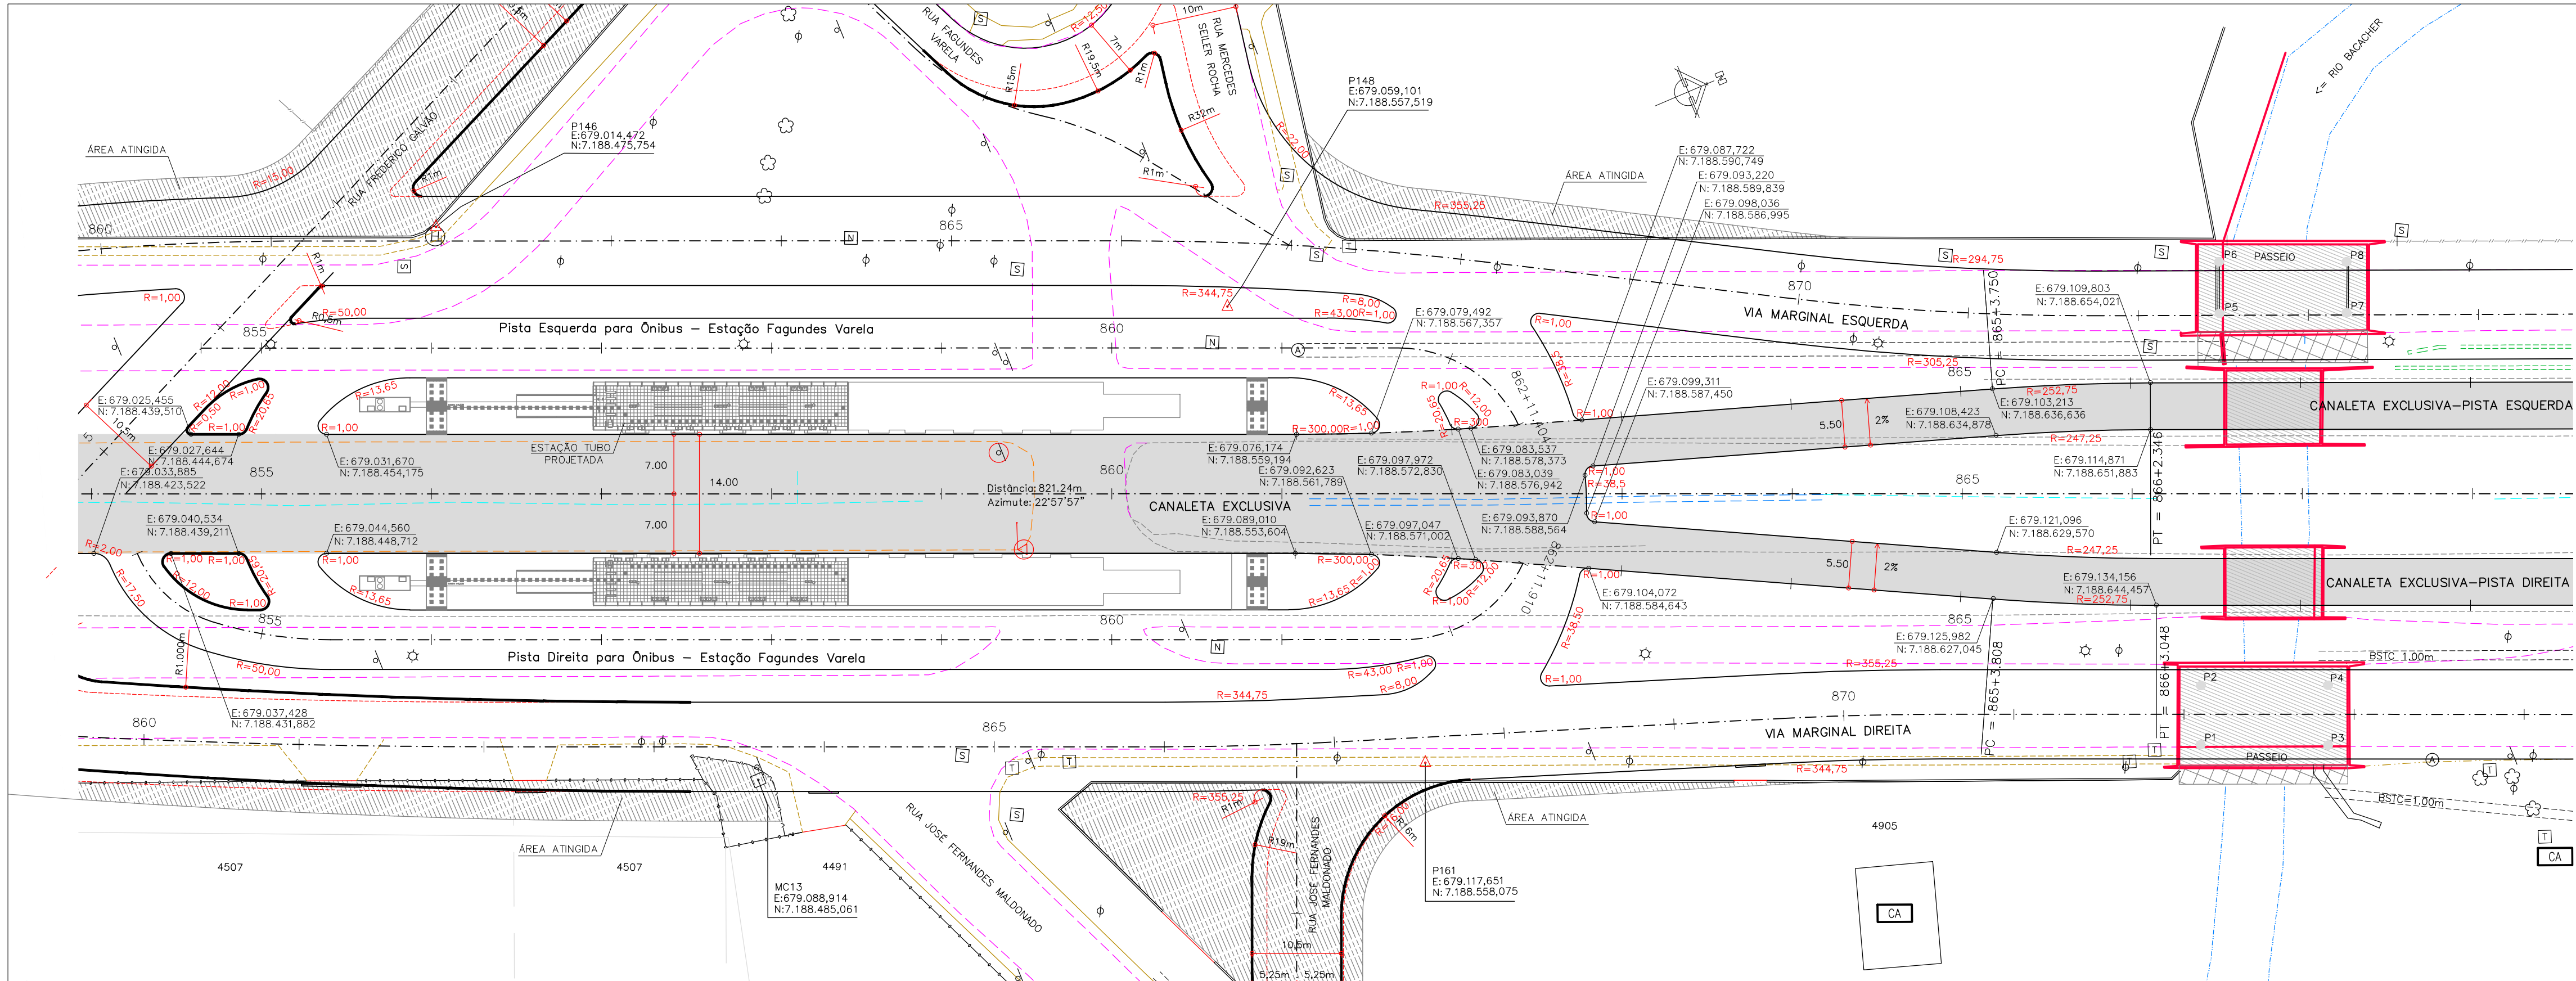

OBJETO A PROJETAR	SÍMBOLO	OBJETO A LEVANTAR	SÍMBOLO	OBJETO A LEVANTAR	SÍMBOLO	OBJETO A LEVANTAR	SÍMBOLO	OBJETO A PROJETAR (IPPUC)	SÍMBOLO
CREDE	—	CERCA TELA	—	BARREIRA A REMOVER	—	BARREIRA	—	MED-FID A REMOVER	—
TERRENO	—	MURO	—	PORTÃO	—	PORTÃO	—	MED-FID (PROPOSTO)	—
QUA REBANADA 3,00m	—	MED-FID A MANter	—	EDIFICAÇÃO ALVENARIA	—	EDIFICAÇÃO ALVENARIA	—	BRASO DE RUA	—
QUA REBANADA 7,00m	—	MED-FID A REMOVER	—	CAIXA COEL - QUADRADA	—	CAIXA COEL - QUADRADA	—	PARSELO	—
EIXO PROJETO	—	PARSELO	—	CAIXA DRENAGEM - QUADRADA	—	CAIXA DRENAGEM - QUADRADA	—	ALINHAMENTO PRELIM	—
PARSELO	—	PARSELO A REMOVER	—	CAIXA OUTROS - QUADRADA	—	CAIXA OUTROS - QUADRADA	—	MURO DE CONTENÇÃO	—
ALINHAMENTO PRELIM	—	PARSELO A REMOVER	—	CAIXA TELEFAR - QUADRADA	—	CAIXA TELEFAR - QUADRADA	—	CICLOVIA	—
MURO DE CONTENÇÃO	—	EDIFICAÇÃO (COBERTURA)	—	CAIXA SANITAR - QUADRADA	—	CAIXA SANITAR - QUADRADA	—	ÁREA DE PAVIMENTAÇÃO	—
ÁREA DE PAVIMENTAÇÃO	—	ÁREA A REMOVER	—	ADUTORIA SANITAR - REDONDA	—	ADUTORIA SANITAR - REDONDA	—	OBRA DE ARTE ESPECIAL	—
OBRA DE ARTE ESPECIAL	—	SARDELA A REMOVER	—	HERNANTE SANITAR - REDONDA	—	HERNANTE SANITAR - REDONDA	—	ÁREA A SER DESAPROPRIADA	—
ÁREA A SER DESAPROPRIADA	—	CURSO D'ÁGUA	—	CAIXA OUTROS - REDONDA	—	CAIXA OUTROS - REDONDA	—	PROJETO EM EXECUÇÃO	—
PROJETO EM EXECUÇÃO	—	VALA A REMOVER	—	CAIXA SANITAR - REDONDA	—	CAIXA SANITAR - REDONDA	—	Faixa de transição provisória	—
Faixa de transição provisória	—								

PREFEITO:	COORDENAÇÃO IPPUC:	APROVAÇÃO:
LUCIANO DUCCI	EDEMAR MEISSNER	
PRESIDENTE DA URBS	SUPERVISÃO URBS:	
MARCOS VALENTE ISFER	PROJETO:	
PRESIDENTE DO IPPUC:	REGINALDO REINERT	
CLEVER UBIRATAN TEIXEIRA DE ALMEIDA	RESPONSÁVEL TÉCNICO:	
	CELITO MANUEL BRUGNARA	
	JOÃO SCHNEIDER FILHO	
	DESENVOLVIMENTO DE PROJETO:	
	CONSORCIO ENGINEM - TRAMO - CONSEL	

PROGRAMA DE RECUPERAÇÃO AMBIENTAL E AMPLIAÇÃO DA
CAPACIDADE DA REDE INTEGRADA DE TRANSPORTE

LINHA VERDE

SETOR NORTE
ESTAÇÕES DE EMBARQUE E DESEMBARQUE
PAVIMENTAÇÃO DE VIAS

			
06	ADEQUAÇÕES GEOMÉTRICAS DAS VIAS LOCAIS (IPPUC)	21/08/15	
05	ADEQUAÇÕES GEOMÉTRICAS PARA CONCORDÂNCIA COM PISTA EXISTENTE (IPPUC)	12/11/14	
04	ADEQUAÇÕES GEOMÉTRICAS SOLICITADAS PELO IPPUC	15/07/11	
03	ADEQUAÇÕES GEOMÉTRICAS SOLICITADAS PELO IPPUC	02/02/11	
02	ALTERAÇÕES GEOMÉTRICAS SOLICITADAS PELA URBS	17/09/10	
01	ALTERAÇÕES GEOMÉTRICAS SOLICITADAS PELA URBS	17/02/10	
Nº	DISCRIMINAÇÃO DAS REVISÕES	DATA	APROVADO
 Urbanização de Curitiba S.A.- URBS			
 Instituto de Pesquisa e Planejamento Urbano de Curitiba - IPPUC			
TÍTULO: LINHA VERDE NORTE			
NOTA: ESTAÇÃO VILA OLÍMPICA / ESTAÇÃO FAGUNDES VARELA EST. 767 - 890			FRANCHA: <