

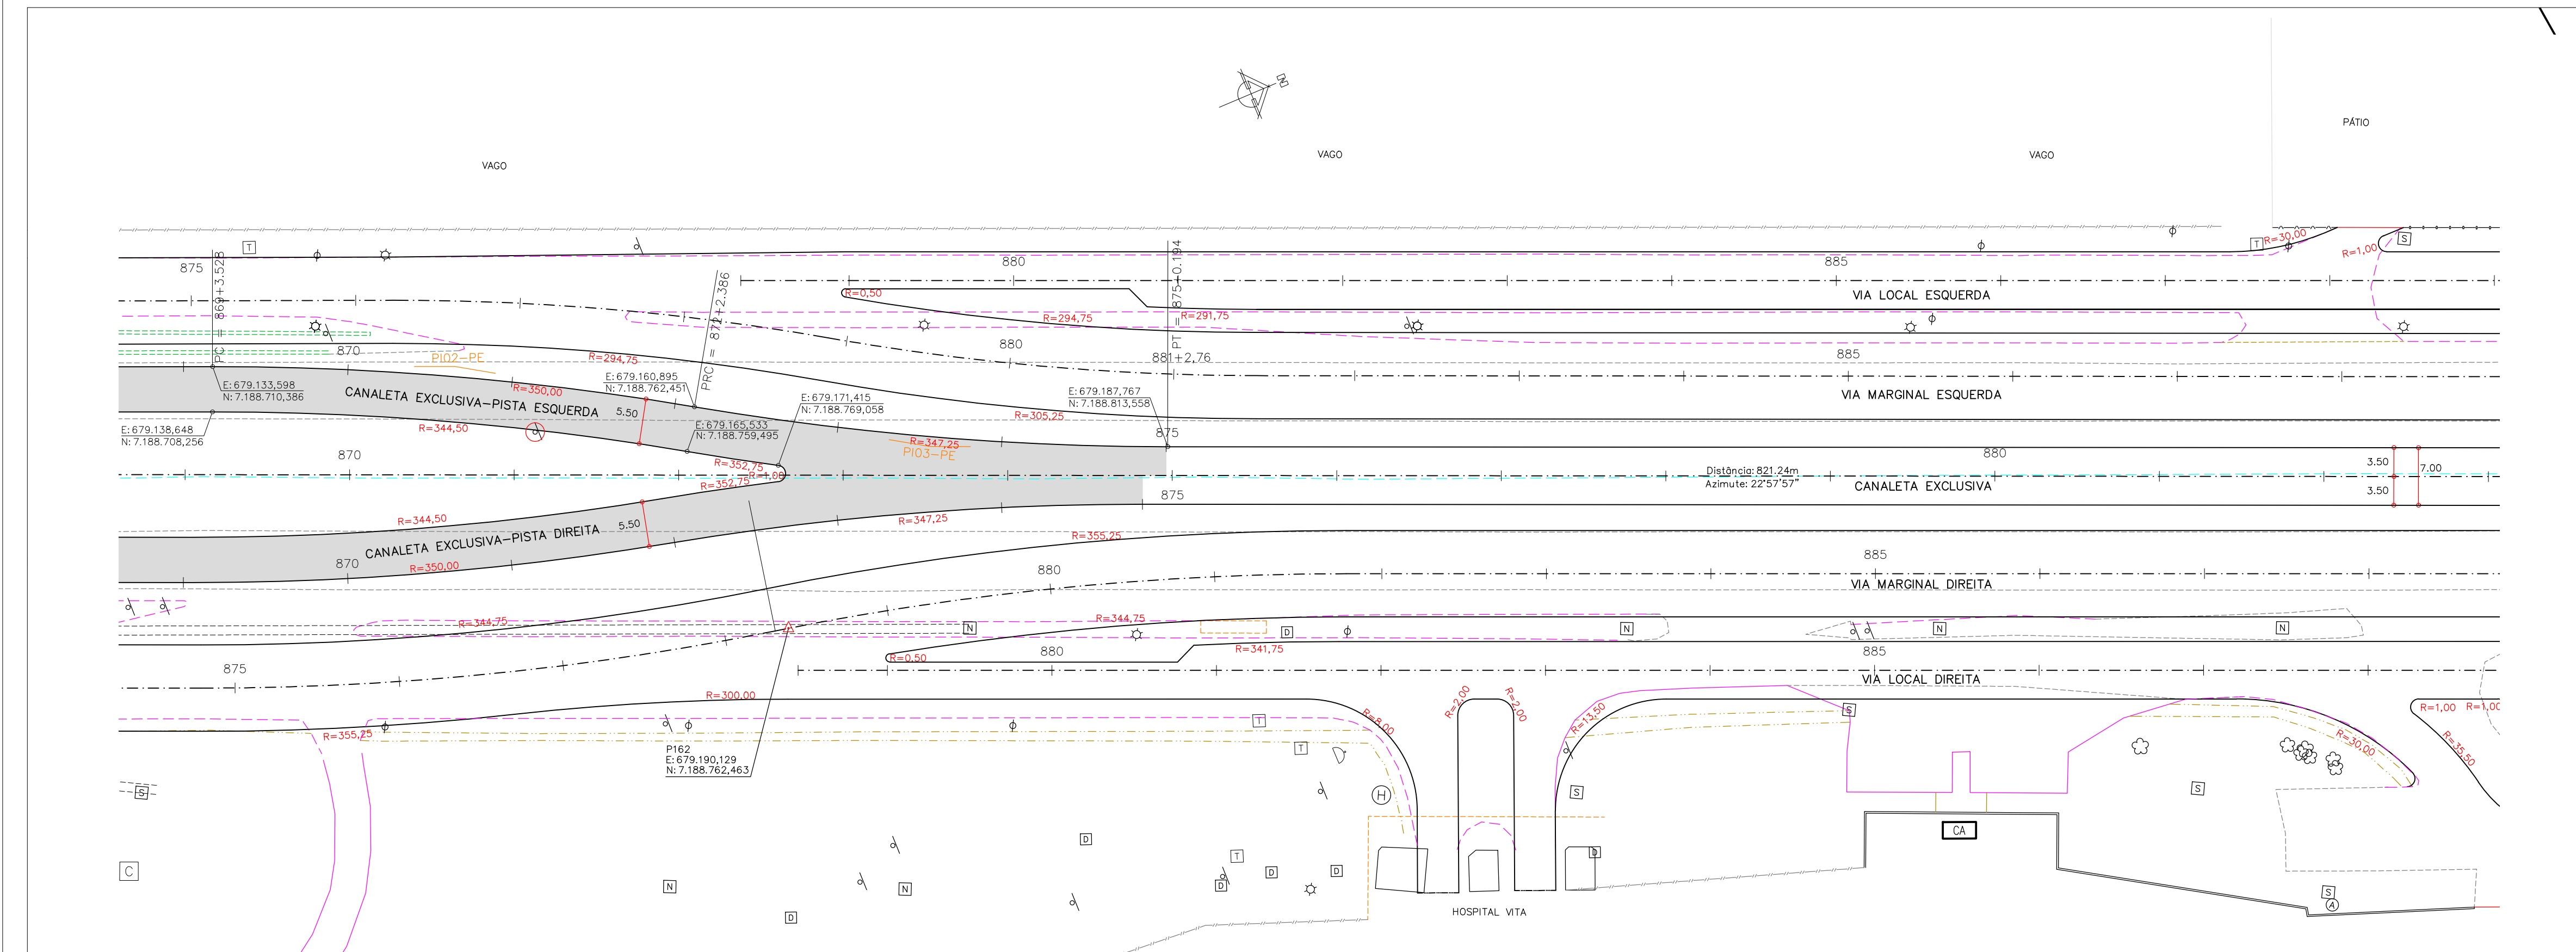


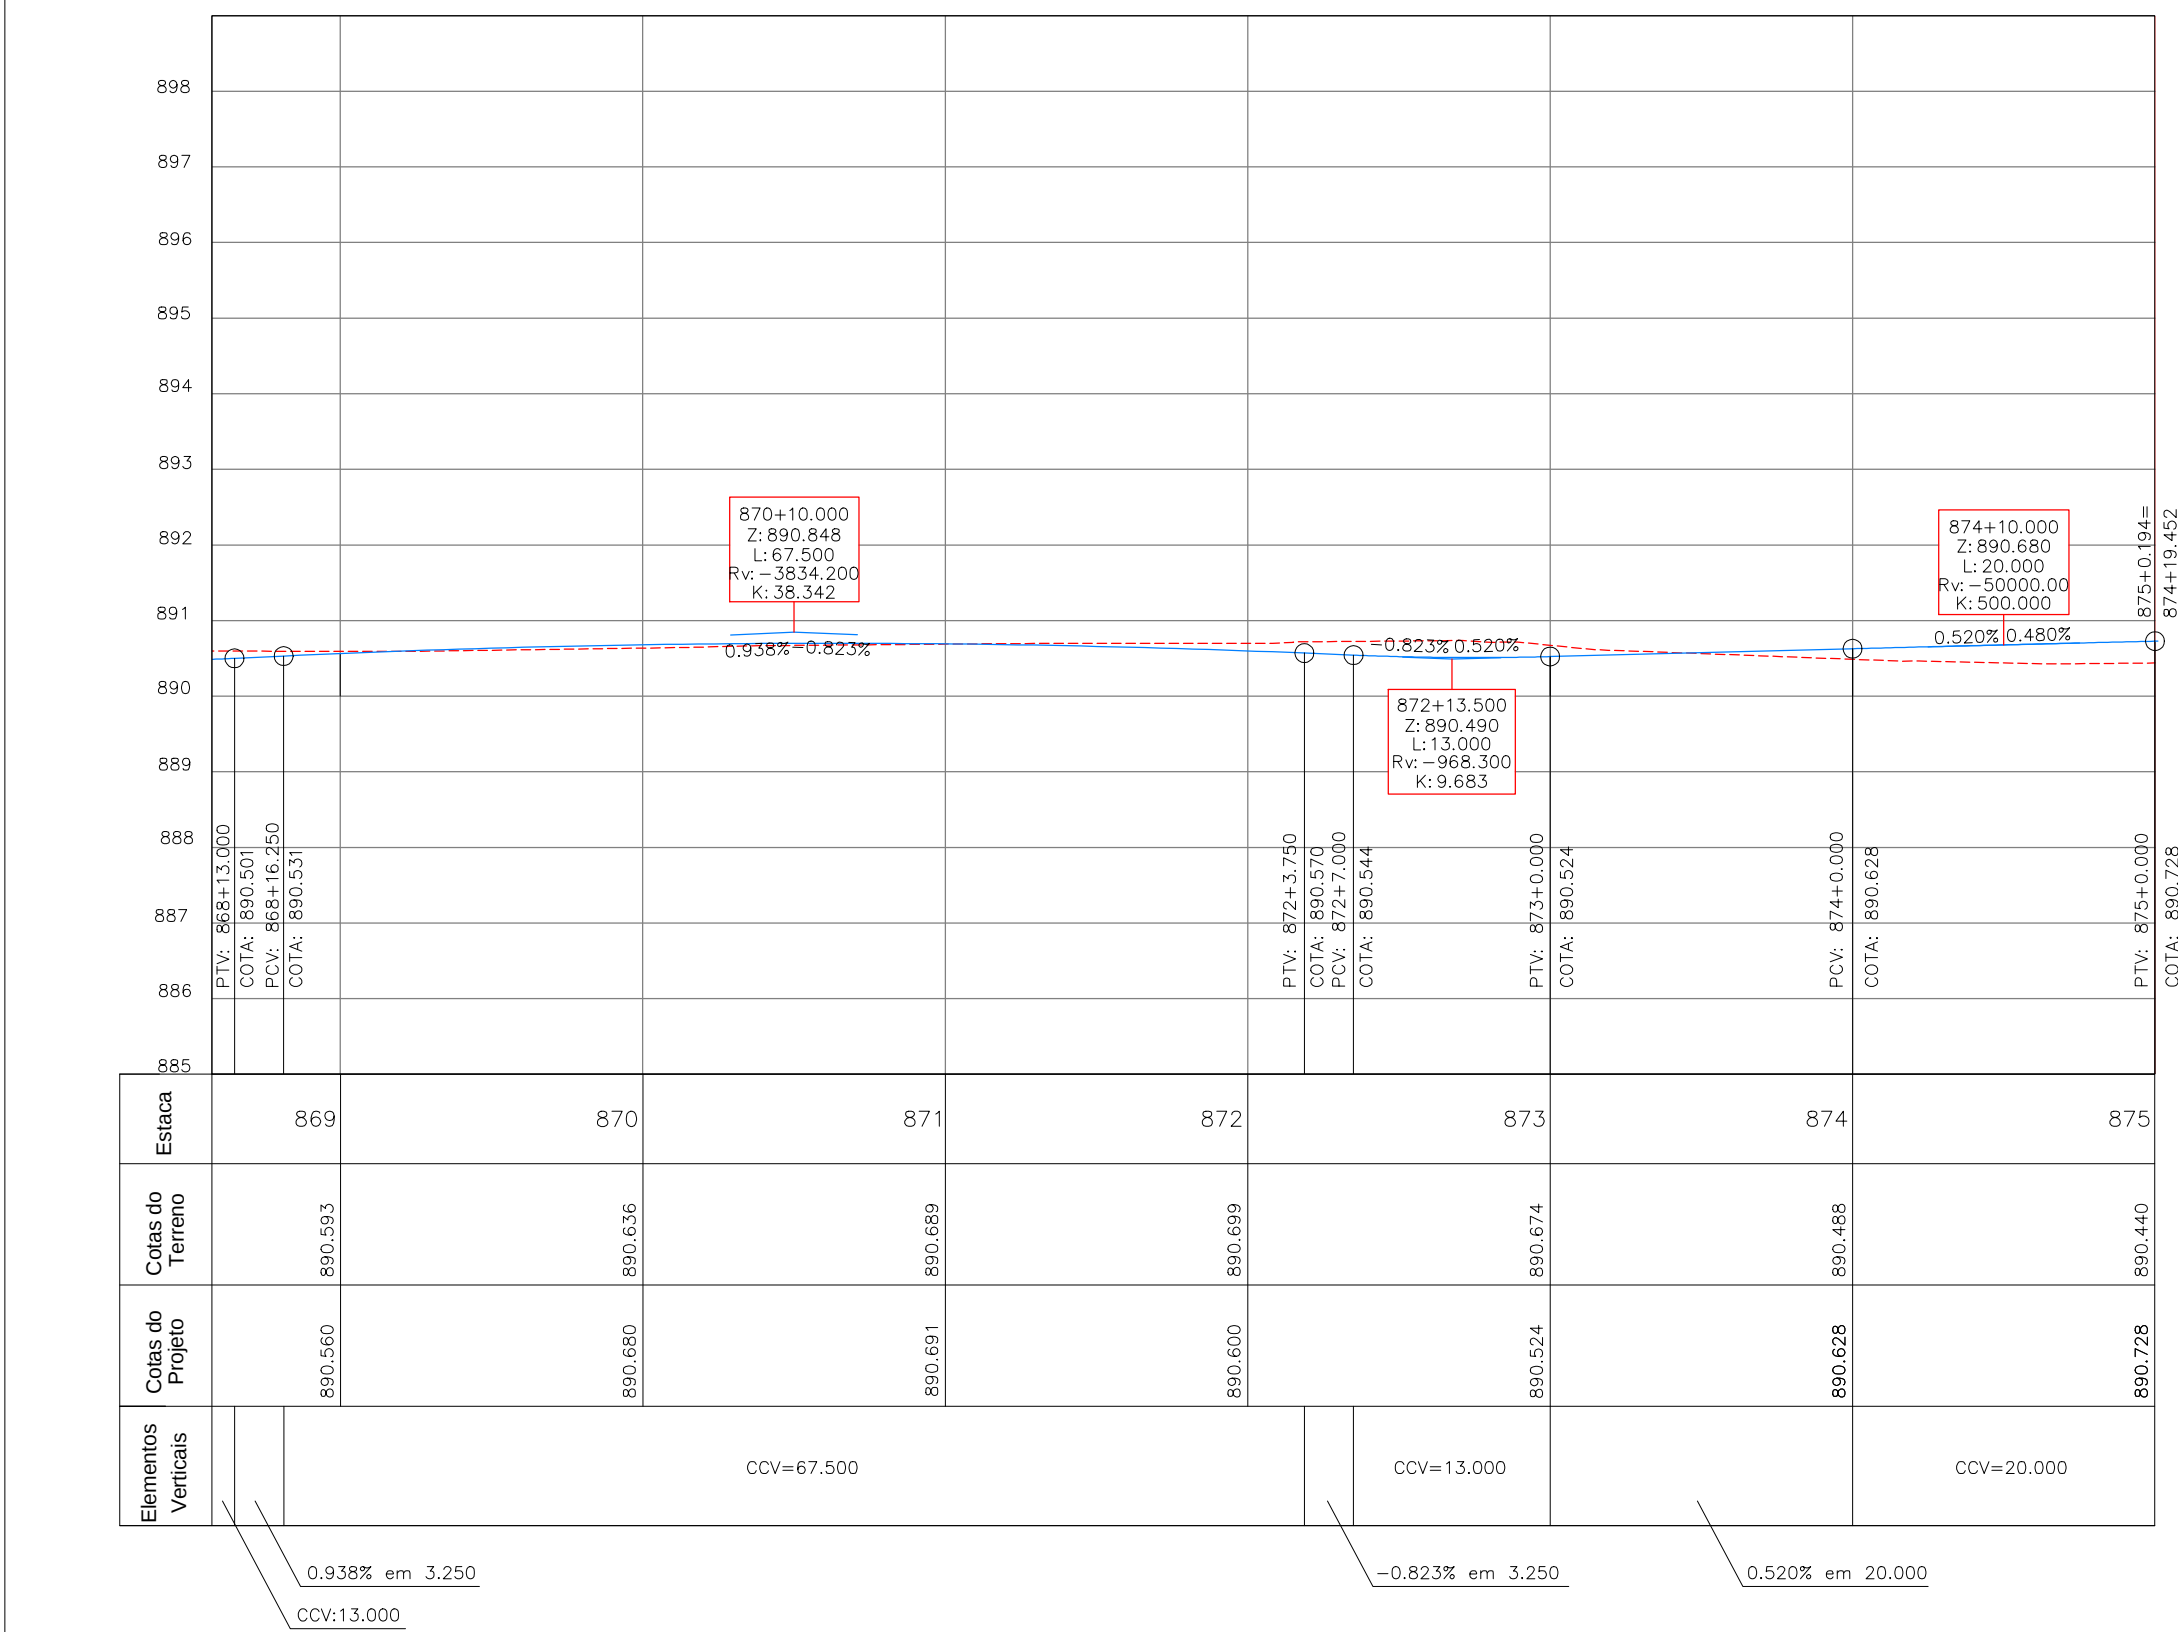

Relação dos Elementos das Curvas						
Curva	AC	Raio	Tangente	Desenv.	Coordenada do PI	
					N	E
PI 02 PE	09°30'00"	350,000	29,498	58,897	7.188.737,873	679.145,944
PI 03 PE	09°32'18"	347,250	28,971	57,898	7.188.786,984	679.175,463

ARTICULAÇÃO DAS PRANCHAS

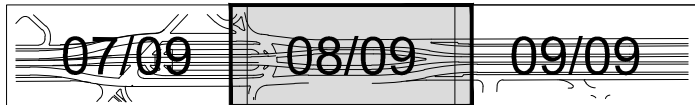

OBJETO A PROJETAR	SÍMBOLO	OBJETO A LEVANTAR	SÍMBOLO	OBJETO A LEVANTAR	SÍMBOLO	OBJETO A LEVANTAR	SÍMBOLO	OBJETO A PROJETAR (IPPUC)	SÍMBOLO
CREDE	—	CERCA TELA	—	BARREIRA A REMOVER	—	BARREIRA	—	CAIXA TELEFAR - REDONDA	—
TERRENO	—	MURO	—	PORTÃO	—	EDIFICAÇÃO ALVENARIA	—	POSTE CIRCULAR S/LUMINÁRIA	—
QUA REBANADA 3,50m	—	MEDO-FIO A MANter	—	CAIXA COTEL - QUADRADA	—	CAIXA DRENAGEM - QUADRADA	—	MARCO DE CONCRETO	—
QUA REBANADA 7,00m	—	MEDO-FIO A REMOVER	—	CAIXA OUTROS - QUADRADA	—	CAIXA SANFAR - QUADRADA	—	BOCA DE LOBO	—
MEDO-FIO (PROPOSTO)	—	PARSEDO	—	CAIXA TELEFAR - QUADRADA	—	ADUTORIA SANFAR - REDONDA	—	TELEFONE PÚBLICO	—
EXO PROJETO	—	PARSEDO A REMOVER	—	CAIXA SANFAR - REDONDA	—	HERNANTE SANFAR - REDONDA	—	PILAR	—

PROGRAMA DE RECUPERAÇÃO AMBIENTAL E AMPLIAÇÃO DA CAPACIDADE DA REDE INTEGRADA DE TRANSPORTE

LINHA VERDE

SETOR NORTE
ESTAÇÕES DE EMBARQUE E DESEMBARQUE
PAVIMENTAÇÃO DE VIAS



04	ADEQUAÇÕES GEOMÉTRICAS SOLICITADAS PELO IPPUC	15/07/11	
03	ADEQUAÇÕES GEOMÉTRICAS SOLICITADAS PELO IPPUC	02/02/11	
02	ALTERAÇÕES GEOMÉTRICAS SOLICITADAS PELA URBS	17/09/10	
01	ALTERAÇÕES GEOMÉTRICAS SOLICITADAS PELA URBS	17/02/10	
Nº	DISCRIMINAÇÃO DAS REVISÕES	DATA	APROVADO

Urbanização de Curitiba S.A. - URBS			
Instituto de Pesquisa e Planejamento Urbano de Curitiba - IPPUC			
TÍTULO: LINHA VERDE NORTE			
LOTE:	ESTAÇÃO VILA OLÍMPICA / ESTAÇÃO FAGUNDES VARELA	PRANCHA:	
	EST. 767 - 890		
SUBLOTE:	BR-476		
	PISTA ESQUERDA		
CONTEÚDO:	PROJETO GEOMÉTRICO		
	PLANTA / PERFIL		
ESCALA:	DATA:	NOME OR/ARQ/EXT:	REVISÃO Nº:
HOR. 1:500	Maio. 2010	Obra 593_L3_Geom_CE_P01-09.dwg	01
VER. 1:100			

PREFEITO:	COORDENAÇÃO IPPUC:	APROVAÇÃO:
LUCIANO DUCCI	EDEMAR MEISSNER	
PRESIDENTE DA URBS	SUPERVISÃO URBS:	
MARCOS VALENTE ISFER	PROJETO:	
PRESIDENTE DO IPPUC:	RESPONSÁVEL TÉCNICO:	CONSORCIO ENGINEM - TRAMO - CONSEL
CLEVER UBIRATAN TEIXEIRA DE ALMEIDA	JOÃO SCHNEIDER FILHO	