

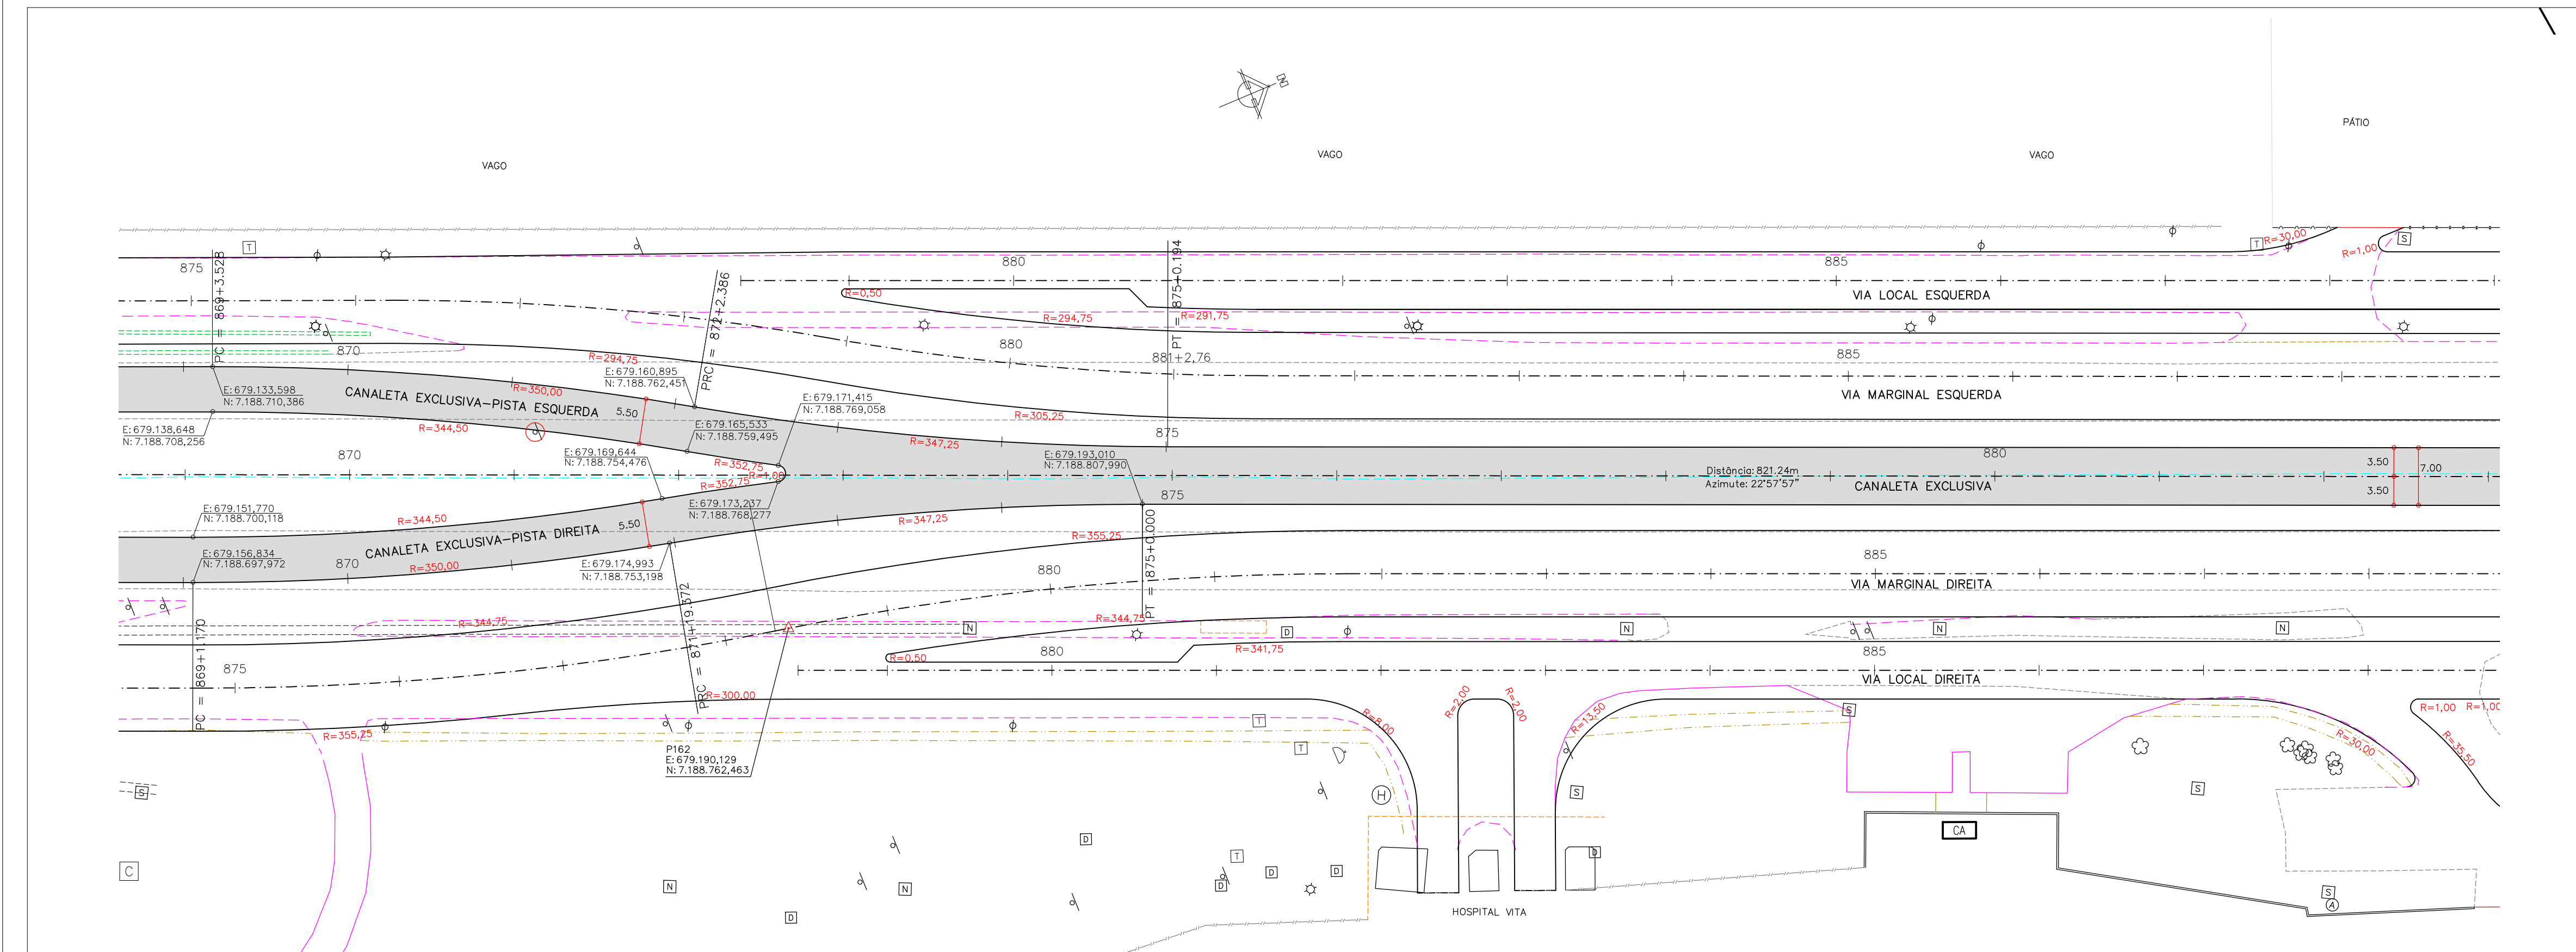


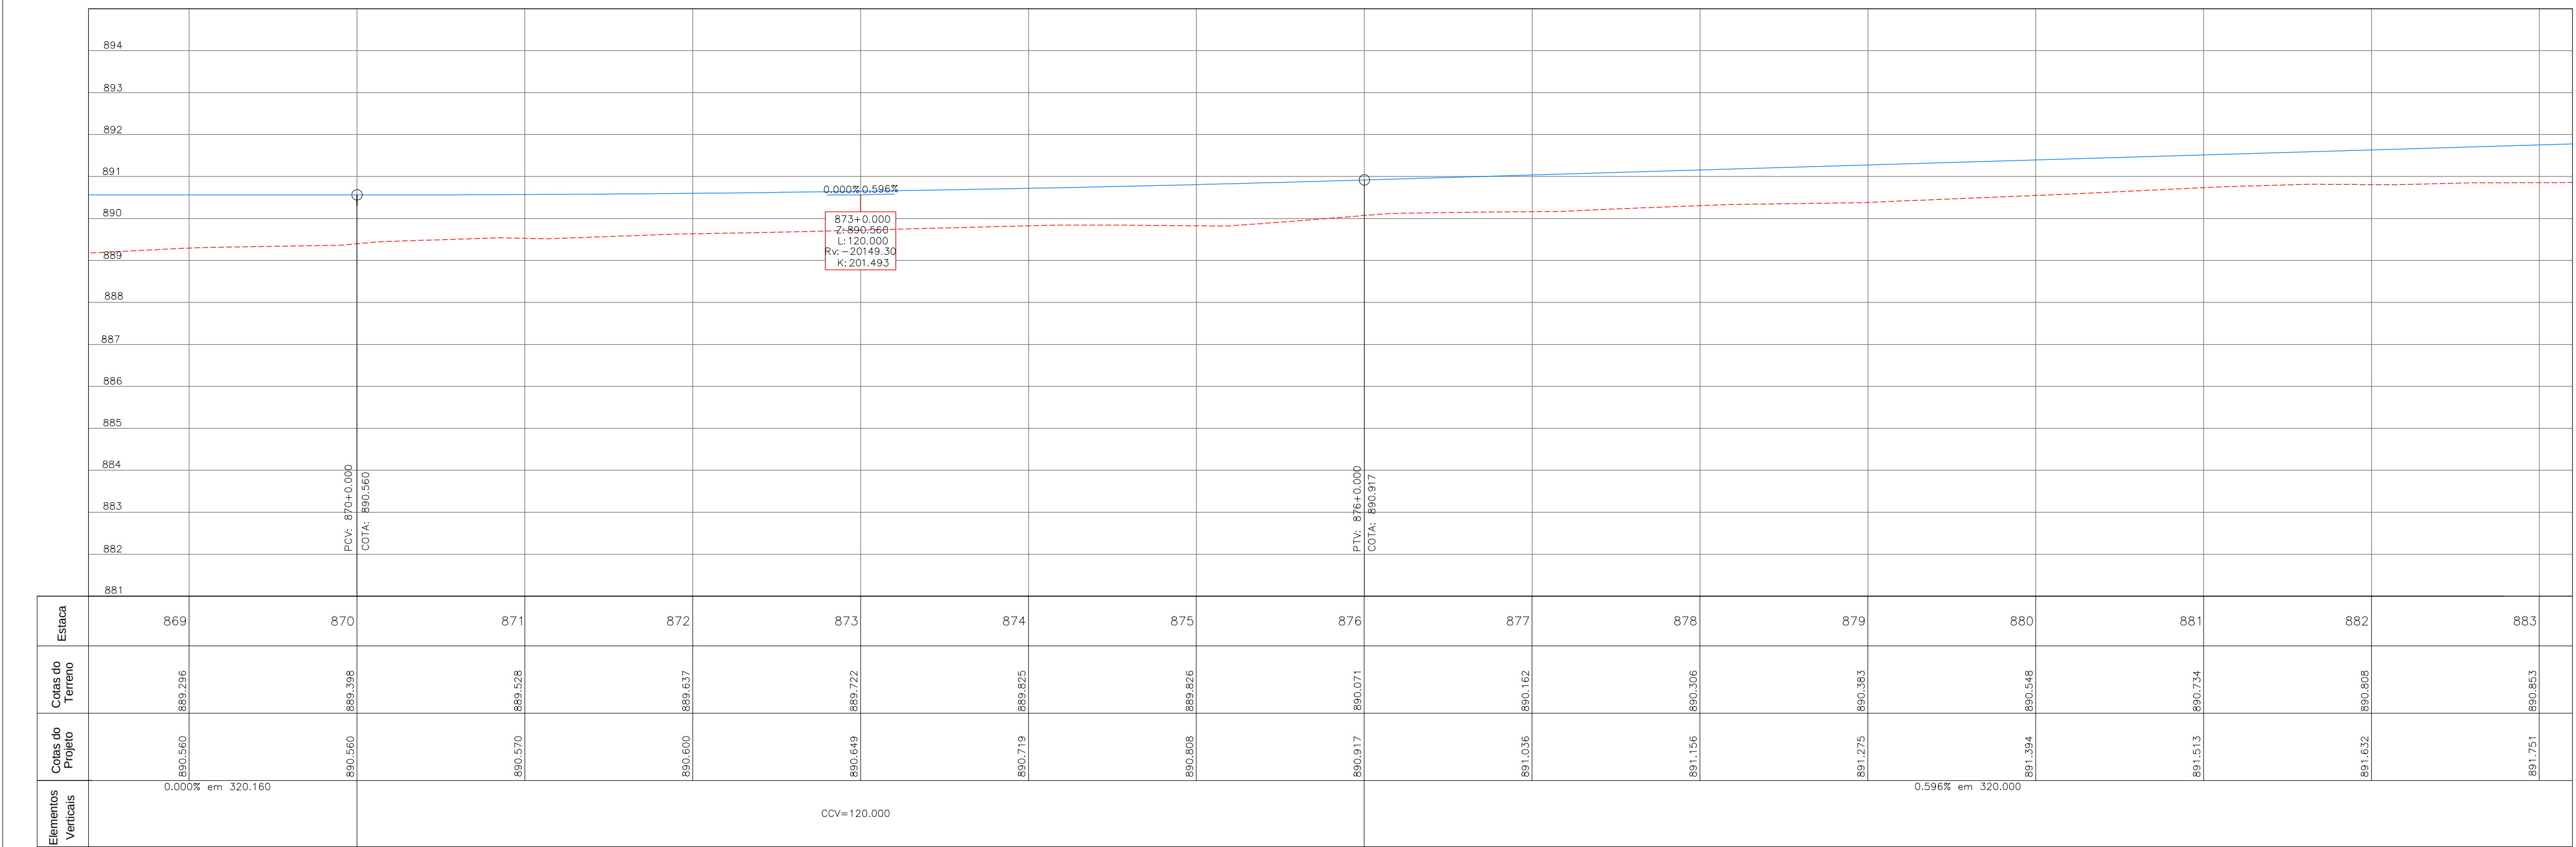

ARTICULAÇÃO DAS PRANCHAS

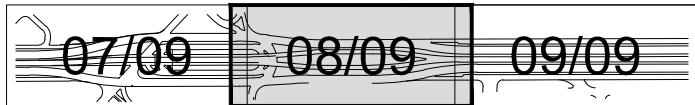

OBJETO A PROJETAR	SÍMBOLO	OBJETO A LEVANTAR	SÍMBOLO	OBJETO A LEVANTAR	SÍMBOLO	OBJETO A LEVANTAR	SÍMBOLO	OBJETO A PROJETAR (IPPUC)	SÍMBOLO
CREDE		CRICA TELA		DIVISA		CANAL TELEFAR - REDONDA		MED-FID ALTERNADO	
TERRENO		GRADE		ARVORE		ARVORE		MED-FID (PROJEÇÃO DO PROJETO)	
QUIA REBAIXADA 3,00m		MURO		BARREIRA		PLACA			
QUIA REBAIXADA 7,00m		MURO-FID A MANTER		PORTÃO		PALMEIRA			
MED-FID (PROPOSTO)		MED-FID A REMOVER		EDIFICAÇÃO ALVENARIA		POSTE CIRCULAR S/LUMINARIA			
EIXO PROJETO		PARCELO		CANAL COTEL - QUADRADA		POSTE CIRCULAR O/LUMINARIA			
LIMITE DE PROJETO		PASSEIO		CANAL DRENAGEM - QUADRADA		MARCO DE CONCRETO			
ALINHAMENTO PRELIM		PASSEIO A REMOVER		CANAL QUITROS - QUADRADA		MARCO DE MADEIRA			
MURO DE CONTENÇÃO		CICLOVIA		CANAL SANEPAR - QUADRADA		A REMOVER			
ÁREA DE PAVIMENTAÇÃO		EDIFICAÇÃO (COBERTURA)		CANAL SANEPAR - REDONDA		BOCA DE LOBO			
OBRA DE ARTE ESPECIAL		ADUTORIA SANEPAR - REDONDA		HIDRANTE SANEPAR - REDONDA		TELEFONE PÚBLICO			
ÁREA A SER DESAPROPRIADA		SARILETA A REMOVER		CANAL QUITROS - REDONDA		PILAR			
PROJETO EM EXECUÇÃO		CURSO D'ÁGUA		CANAL SANEPAR - REDONDA		SEMAFÓRO			
Faixa de Transição Provisória		VALA A REMOVER				OBRA DE ARTE ESPECIAL			

PREFEITO:	COORDENAÇÃO IPPUC:	APROVAÇÃO:
LUCIANO DUCCI	EDEMAR MEISSNER	
PRESIDENTE DA URBS:	SUPERVISÃO URBS:	
MARCOS VALENTE ISFER	PROJETO:	
PRESIDENTE DO IPPUC:	REGINALDO REINERT	
CLEVER UBIRATAN TEIXEIRA DE ALMEIDA	RESPONSÁVEL TÉCNICO:	
	CELITO MANUEL BRUGNARA	
	JOÃO SCHNEIDER FILHO	
	DESENVOLVIMENTO DE PROJETO:	
	CONSORCIO ENGINEM - TRAMO - CONSEL	

PROGRAMA DE RECUPERAÇÃO AMBIENTAL E AMPLIAÇÃO DA CAPACIDADE DA REDE INTEGRADA DE TRANSPORTE

LINHA VERDE

SETOR NORTE

ESTAÇÕES DE EMBARQUE E DESEMBARQUE

PAVIMENTAÇÃO DE VIAS

06	ADEQUAÇÕES GEOMÉTRICAS DAS VIAS LOCAIS (IPPUC)	21/08/15	
05	ADEQUAÇÕES GEOMÉTRICAS PARA CONCORDÂNCIA COM PISTA EXISTENTE (IPPUC)	12/11/14	
04	ADEQUAÇÕES GEOMÉTRICAS SOLICITADAS PELO IPPUC	15/07/11	
03	ADEQUAÇÕES GEOMÉTRICAS SOLICITADAS PELO IPPUC	02/02/11	
02	ALTERAÇÕES GEOMÉTRICAS SOLICITADAS PELA URBS	17/09/10	
01	ALTERAÇÕES GEOMÉTRICAS SOLICITADAS PELA URBS	17/02/10	
Nº	DISCRIMINAÇÃO DAS REVISÕES	DATA	APROVADO

Urbanização de Curitiba S.A. - URBS
Instituto de Pesquisa e Planejamento Urbano de Curitiba - IPPUC

TÍTULO:	LINHA VERDE NORTE	
LOTE:	ESTAÇÃO VILA OLÍMPICA / ESTAÇÃO FAGUNDES VARELA	PRANCHAS:
	EST. 767 - 890	
SUBLOTE:	BR-476	08/09
	CANALETA EXCLUSIVA	
CONTEÚDO:	PROJETO GEOMÉTRICO	
	PLANTA / PERFIL	
ESCALA:	DATA:	NOME DIR/ARG/EXT:
HOR. 1:500	Maio. 2010	Obra 593_L3_Geom_CE_P01-09.dwg
VER. 1:100		REVISÃO Nº:
		01