


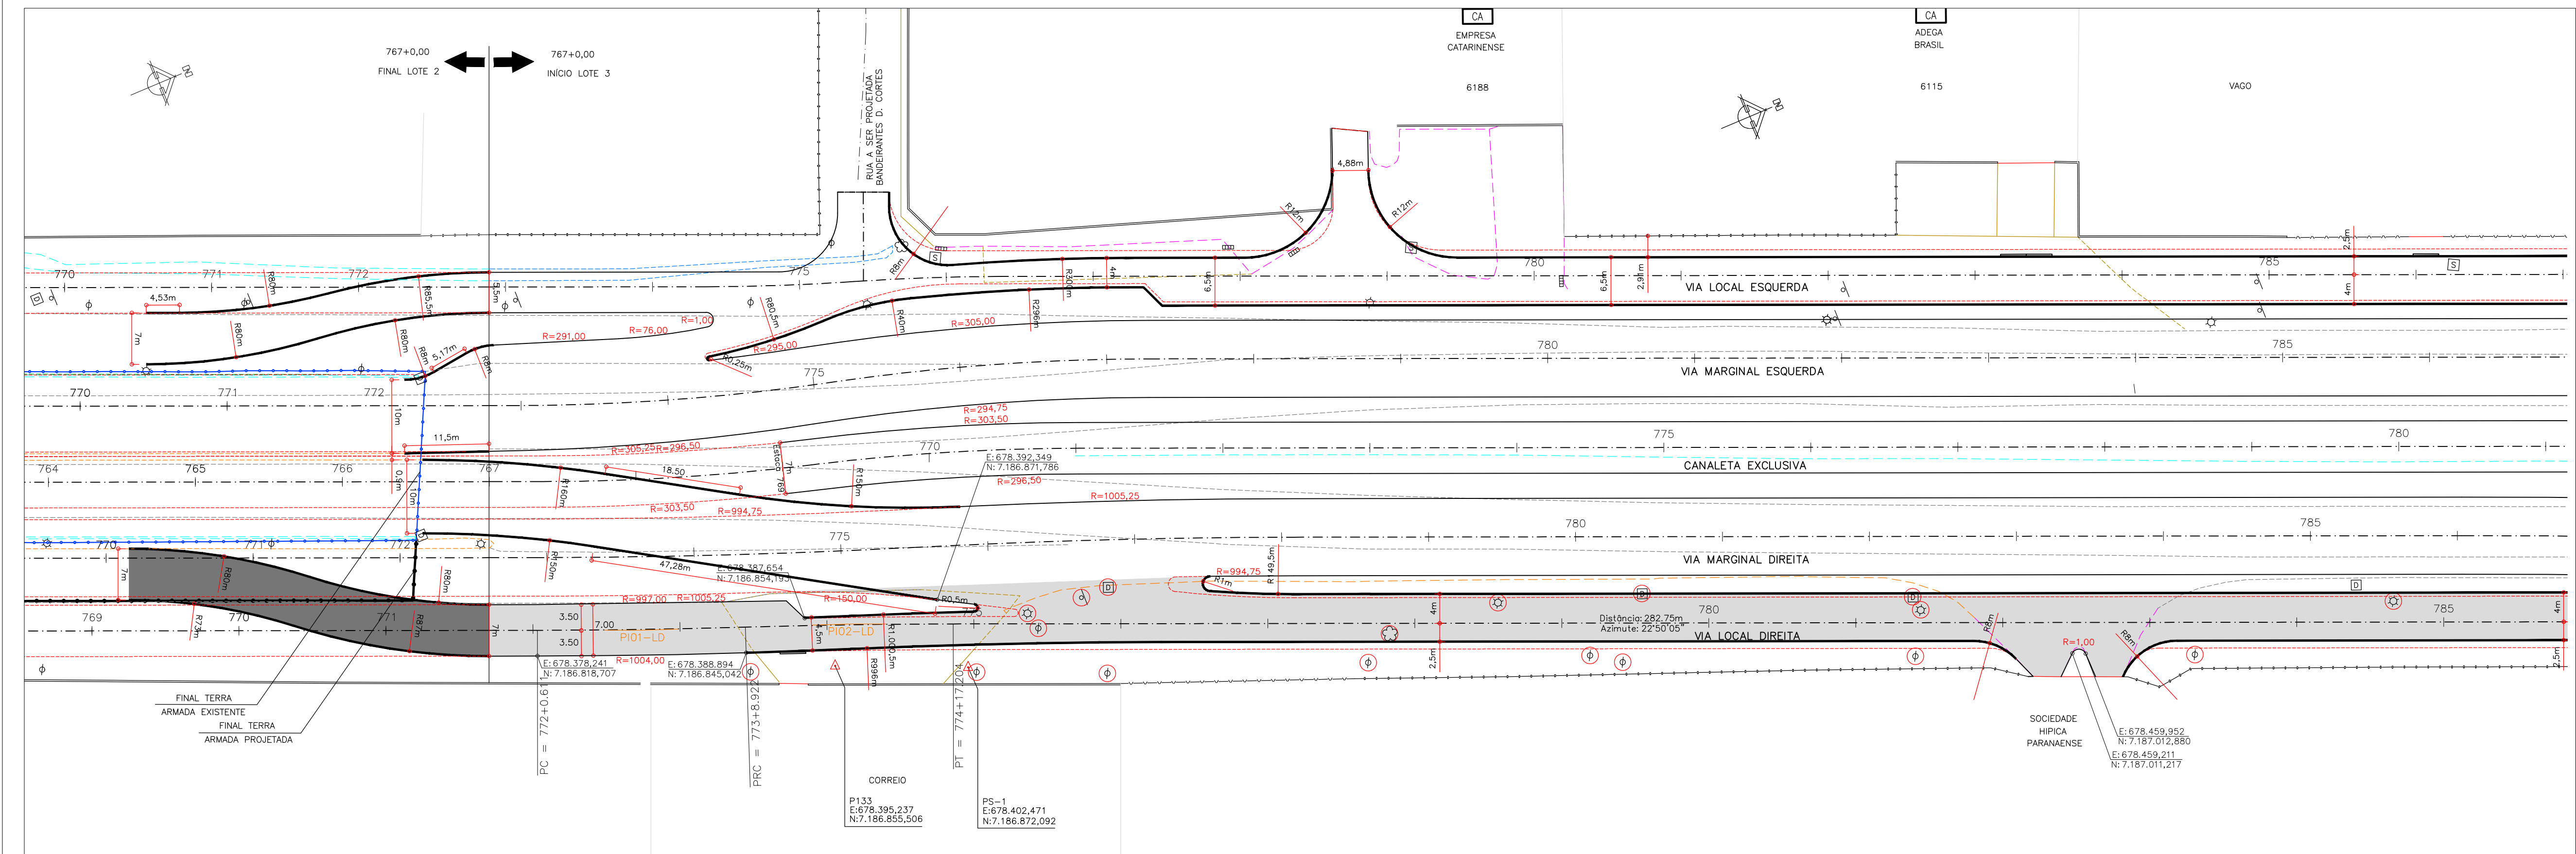

Relação dos Elementos das Curvas						
Curva	AC	Raio	Tangente	Desenv.	Coordenada do PI	
					N	E
= PP	-	-	-	-	-	-
PI-01	01°37'17"	1.000.500	14.233	28.311	7.186.833.112	678.380.509
PI-02	01°37'17"	999.500	14.142	28.282	7.186.859.492	678.390.749

ARTICULAÇÃO DAS PRANCHAS

01/08 02/08

PROGRAMA DE RECUPERAÇÃO AMBIENTAL E AMPLIAÇÃO DA
CAPACIDADE DA REDE INTEGRADA DE TRANSPORTE


LINHA VERDE

SETOR NORTE
ESTAÇÕES DE EMBARQUE E DESEMBARQUE
PAVIMENTAÇÃO DE VIAS



06	ADEQUAÇÕES GEOMÉTRICAS DAS VIAS LOCAIS (IPPUC)	21/08/15	
05	ADEQUAÇÕES GEOMÉTRICAS PARA CONCORDÂNCIA COM PISTA EXISTENTE (IPPUC)	12/11/14	
04	ADEQUAÇÕES GEOMÉTRICAS SOLICITADAS PELO IPPUC	15/07/11	
03	ADEQUAÇÕES GEOMÉTRICAS SOLICITADAS PELO IPPUC	02/02/11	
02	ALTERAÇÕES GEOMÉTRICAS SOLICITADAS PELA URBS	17/09/10	
01	ALTERAÇÕES GEOMÉTRICAS SOLICITADAS PELA URBS	17/02/10	
Nº	DISCRIMINAÇÃO DAS REVISÕES	DATA	APROVADO

Urbanização de Curitiba S.A. - URBS			
Instituto de Pesquisa e Planejamento Urbano de Curitiba - IPPUC			
TÍTULO:	LINHA VERDE NORTE		
LOTE:	ESTAÇÃO VILA OLÍMPICA / ESTAÇÃO FAGUNDES VARELA EST. 767 - 890		
SUBLOTE:	BR-476 LOCAL DIREITA		
CONTEÚDO:	PROJETO GEOMÉTRICO PLANTA / PERFIL		
ESCALA:	HOR. 1:500 VER. 1:100	DATA:	Maio. 2010
NOME DIR/ARG/EXT:	Obra 593_L3_Geom_L00_P01-08.dwg		
REVISÃO Nº:	01		

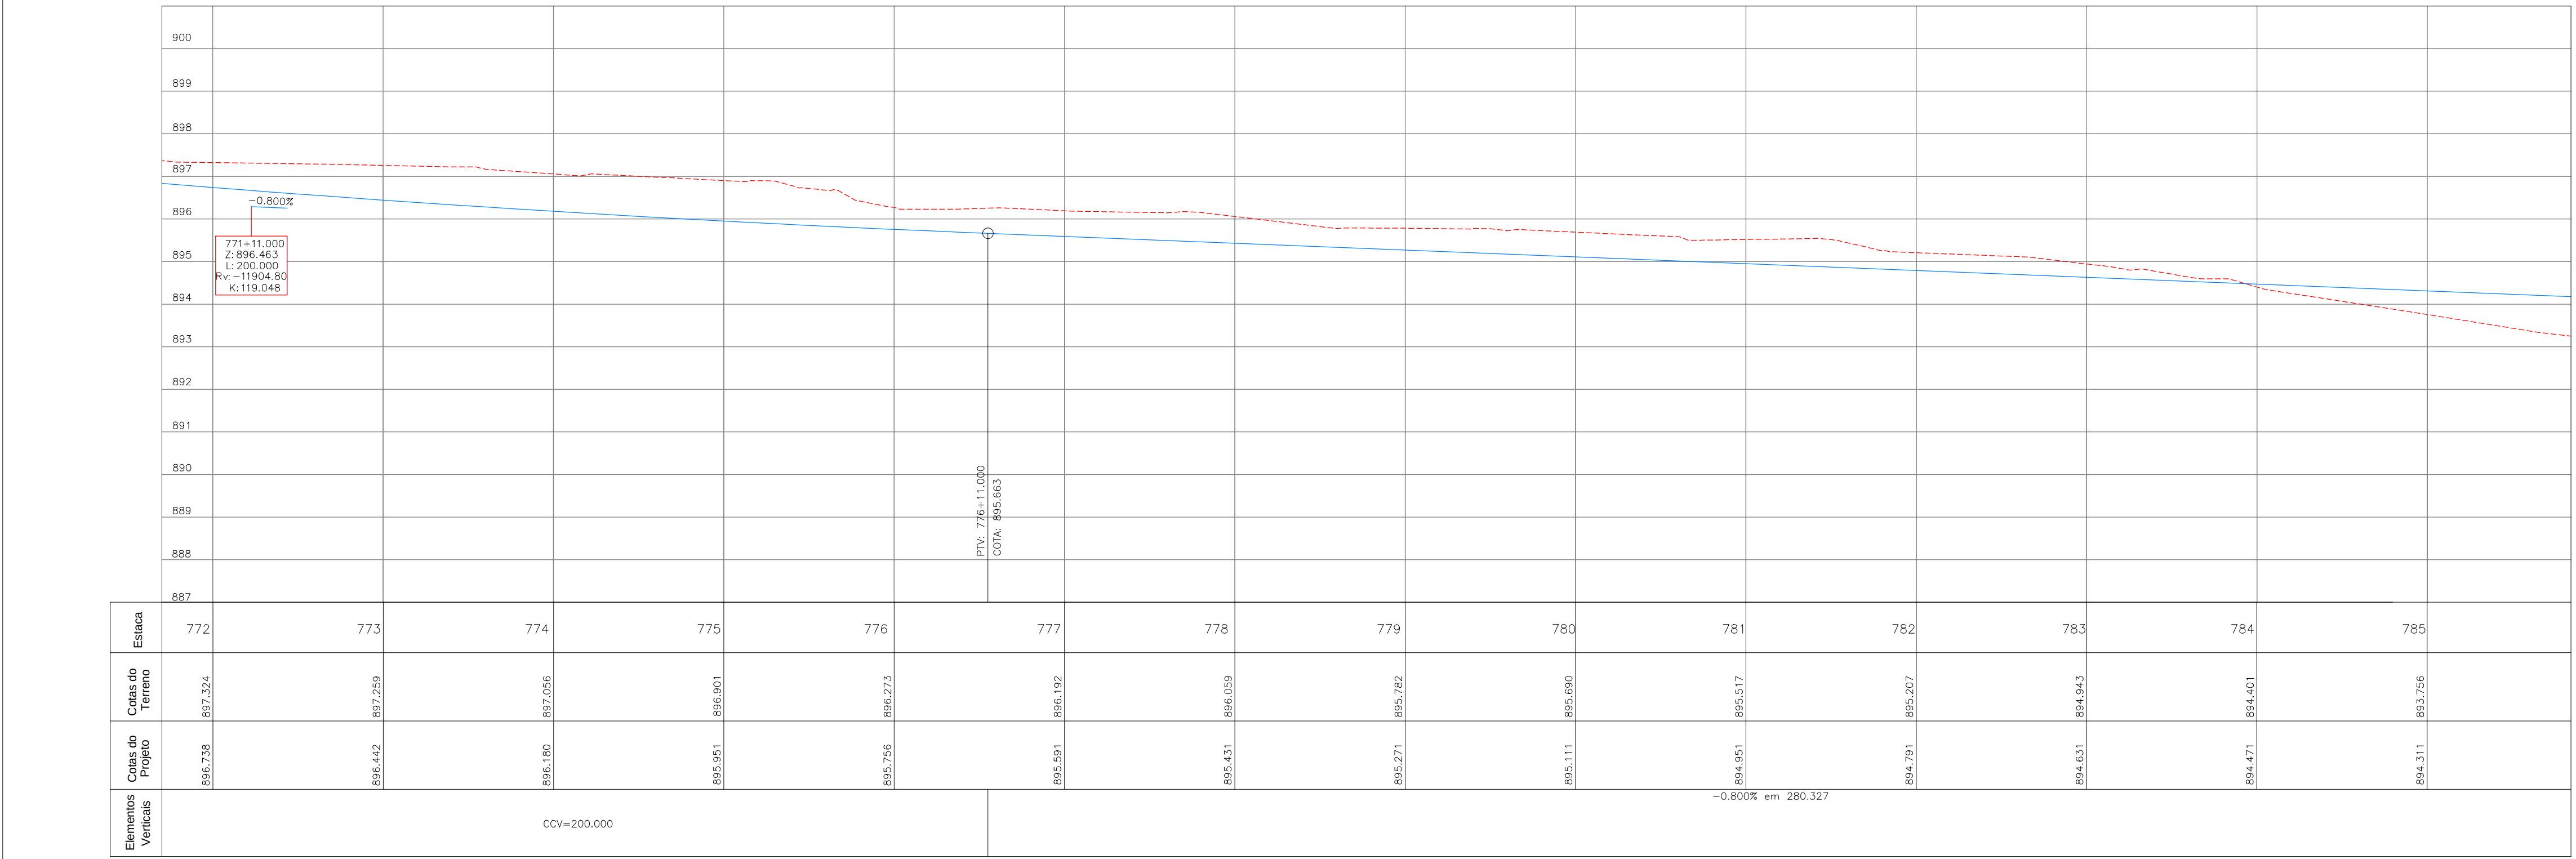

OBJETO A PROJETAR	SÍMBOLO	OBJETO A LEVANTAR	SÍMBOLO	OBJETO A LEVANTAR	SÍMBOLO	OBJETO A LEVANTAR	SÍMBOLO	OBJETO A PROJETAR (IPPUC)	SÍMBOLO
CREDE	—	CERCA TELA	—	DIVISA	—	CAIXA TELEFAR - REDONDA	—	MÉD-FID ALTERNADO	—
TERRENO	—	GRADE	—	ARVORE	—	CAIXA TELEFAR - QUADRADA	—	MÉD-FID (PROJEÇÃO DO PROJETO)	—
QUIA REBAIXADA 3,00m	—	MURO	—	BARREIRA	—	PLACA	—	PAVIMENTAÇÃO DE CONCORDÂNCIA	—
QUIA REBAIXADA 7,00m	—	MÉD-FID A MANter	—	PORTÃO	—	PALMEIRA	—		
EIXO PROJETO	—	MÉD-FID A REMOVER	—	EDIFICAÇÃO ALVENARIA	—	POSTE CIRCULAR S/LUMINARIA	—		
LMITE DE PROJETO	—	BORDE DE RUA	—	CAIXA COEL - QUADRADA	—	POSTE CIRCULAR C/LUMINARIA	—		
ALINHAMENTO PRECISO	—	PASSEIO	—	CAIXA DRENAGEM - QUADRADA	—	MARCO DE CONCRETO	—		
MURO DE CONTENÇÃO	—	PASSEIO A REMOVER	—	CAIXA QUITROS - QUADRADA	—	MARCO DE MADEIRA	—		
ÁREA DE PAVIMENTAÇÃO	—	CICLOVIA	—	CAIXA TELEFAR - QUADRADA	—	A REMOVER	—		
OBRA DE ARTE ESPECIAL	—	EDIFICAÇÃO (COBERTURA)	—	CAIXA SANEPAR - QUADRADA	—	BOCA DE LOBO	—		
ÁREA A SER DESAPROPRIADA	—	VALETA A REMOVER	—	CAIXA SANEPAR - REDONDA	—	TELEFONE PÚBLICO	—		
PROJETO EM EXECUÇÃO	—	CURSO D'ÁGUA	—	HIDRANTE SANEPAR - REDONDA	—	PILAR	—		
Faixa de Transição Provisória	—	VALA A REMOVER	—	CAIXA QUITROS - REDONDA	—	SEMAFORO	—		
				CAIXA SANEPAR - REDONDA	—	OBRA DE ARTE ESPECIAL	—		

PREFEITO:	COORDENAÇÃO IPPUC:	APROVAÇÃO:
LUCIANO DUCCI	EDEMAR MEISSNER	
PRESIDENTE DA URBS:	SUPERVISOR URBS:	
MARCOS VALENTE ISFER	PROJETO:	
PRESIDENTE DO IPPUC:	RESPONSÁVEL TÉCNICO:	CONSORCIO ENGINEM - TRAMO - CONSPEN
CLEVER UBIRATAN TEIXEIRA DE ALMEIDA	CEILTO MANUEL BRUGNARA JOÃO SCHNEIDER FILHO	