
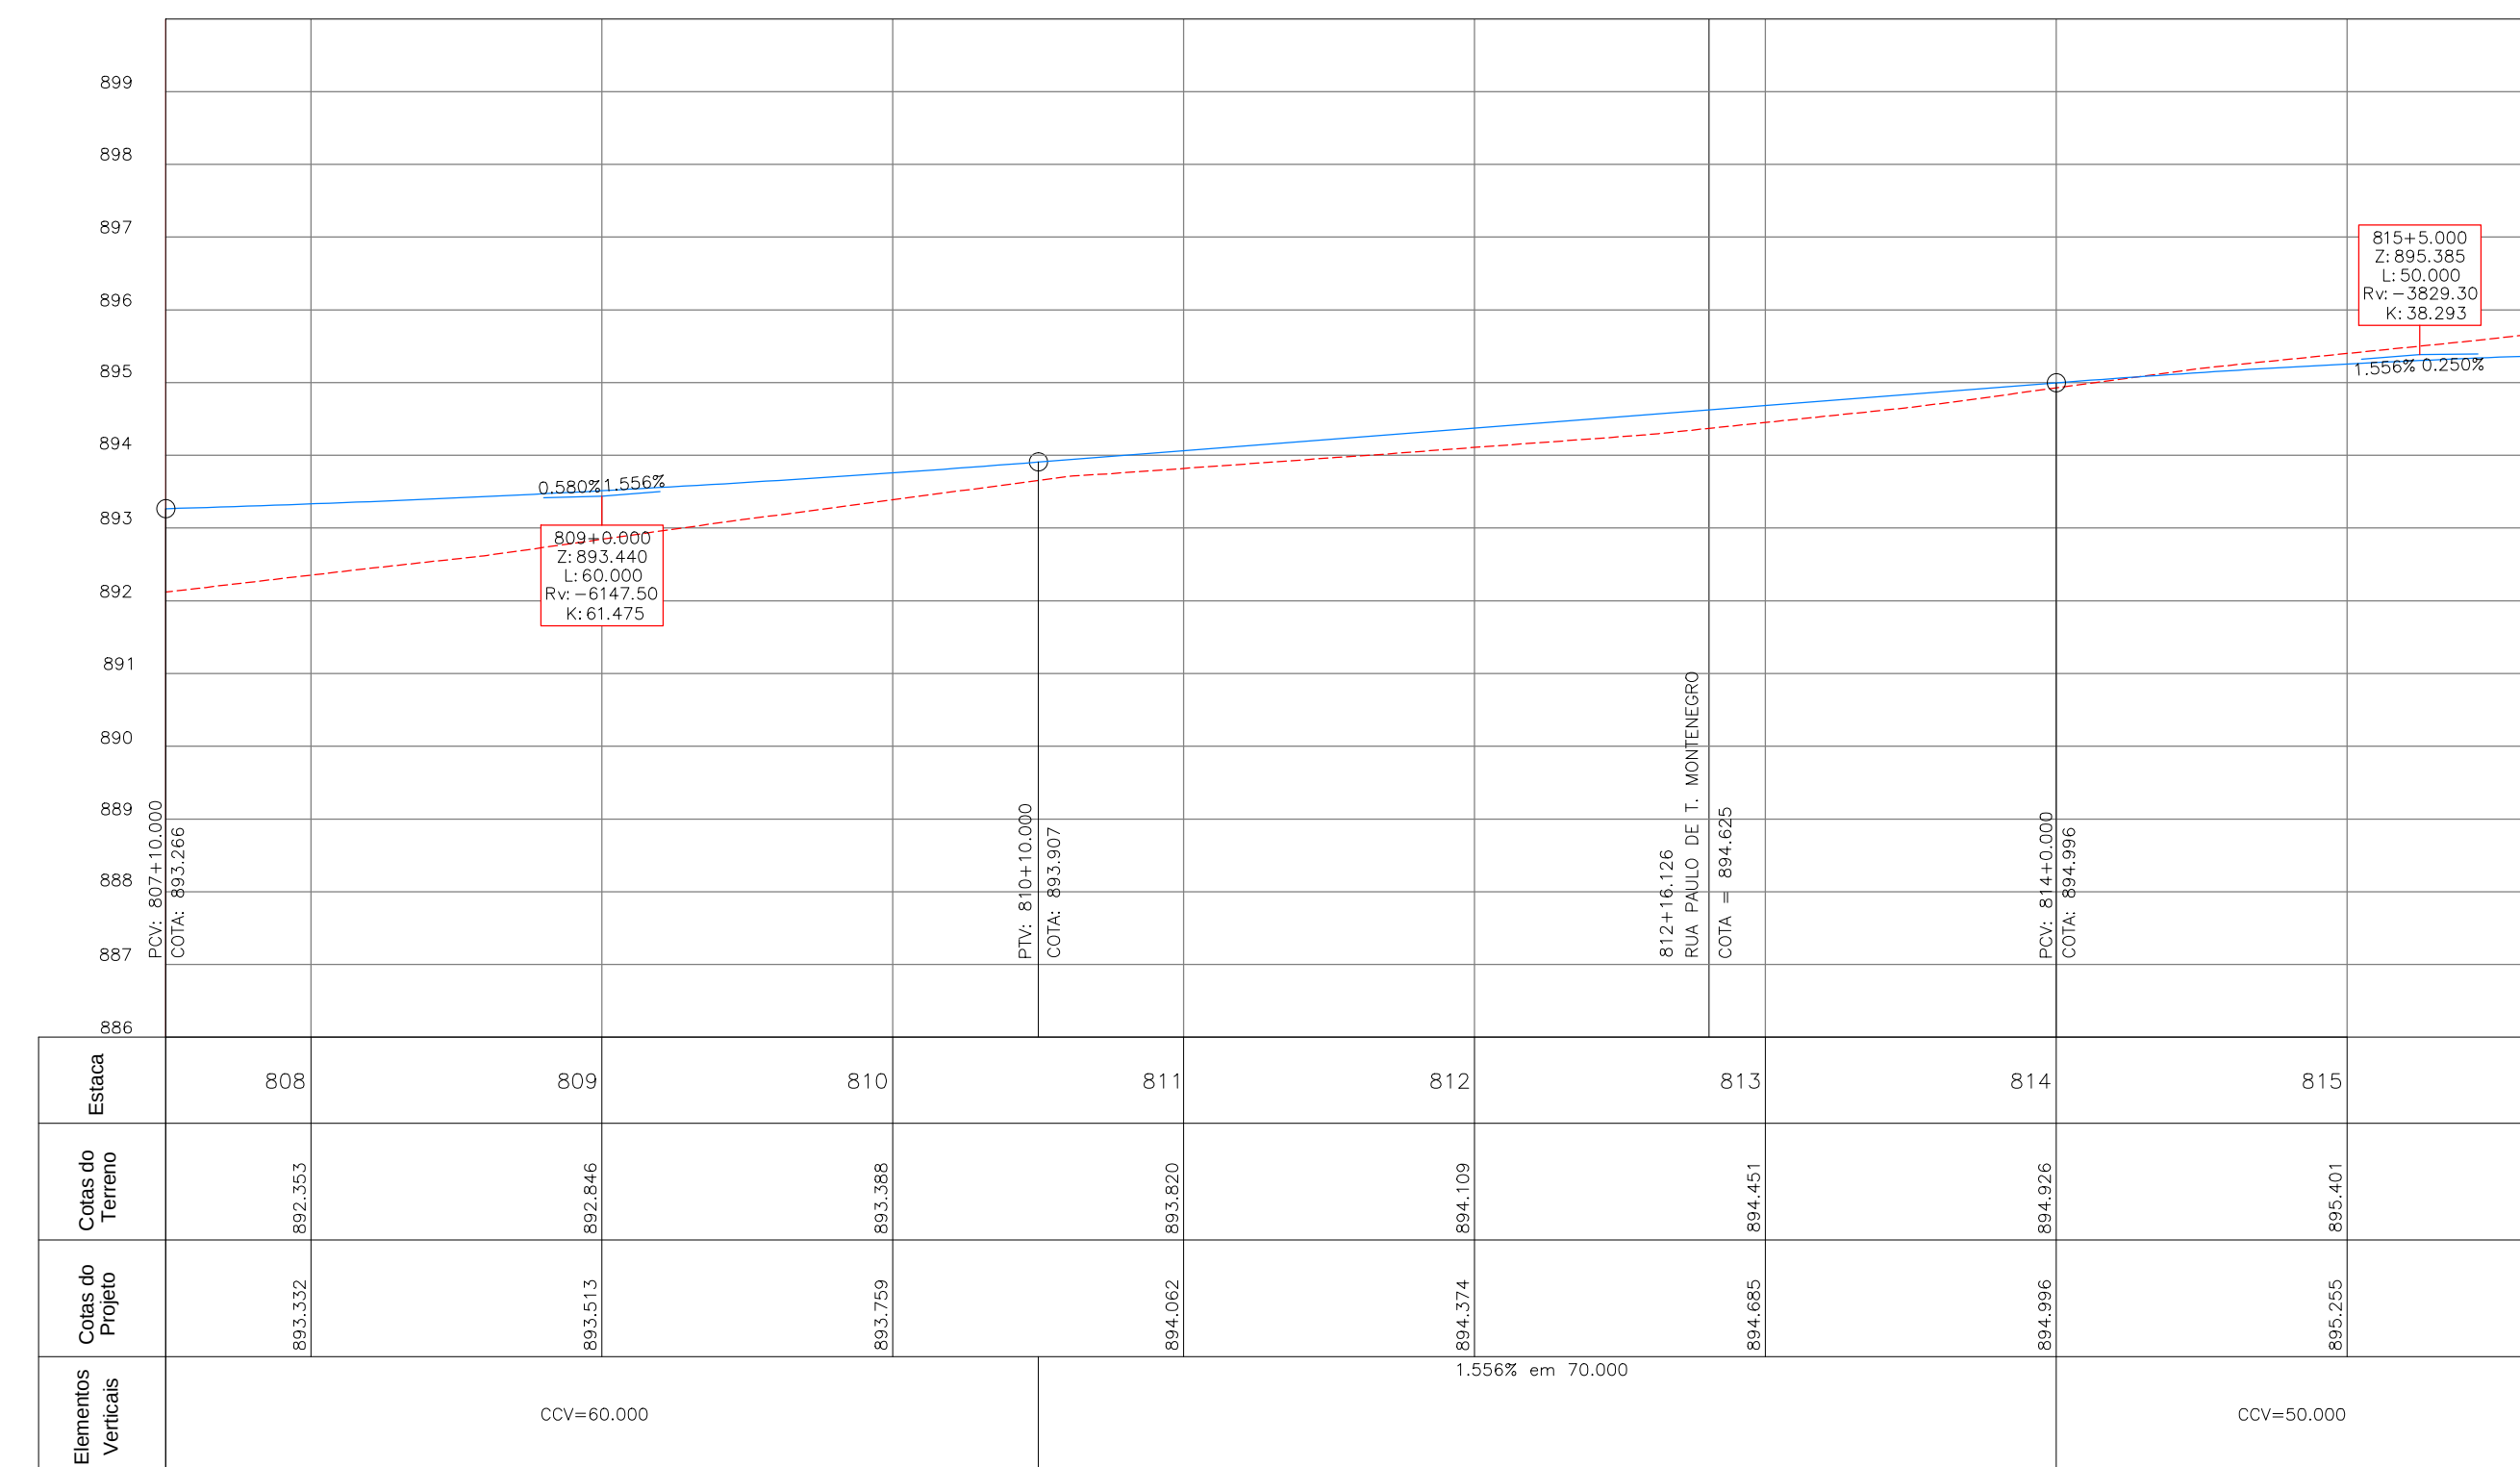


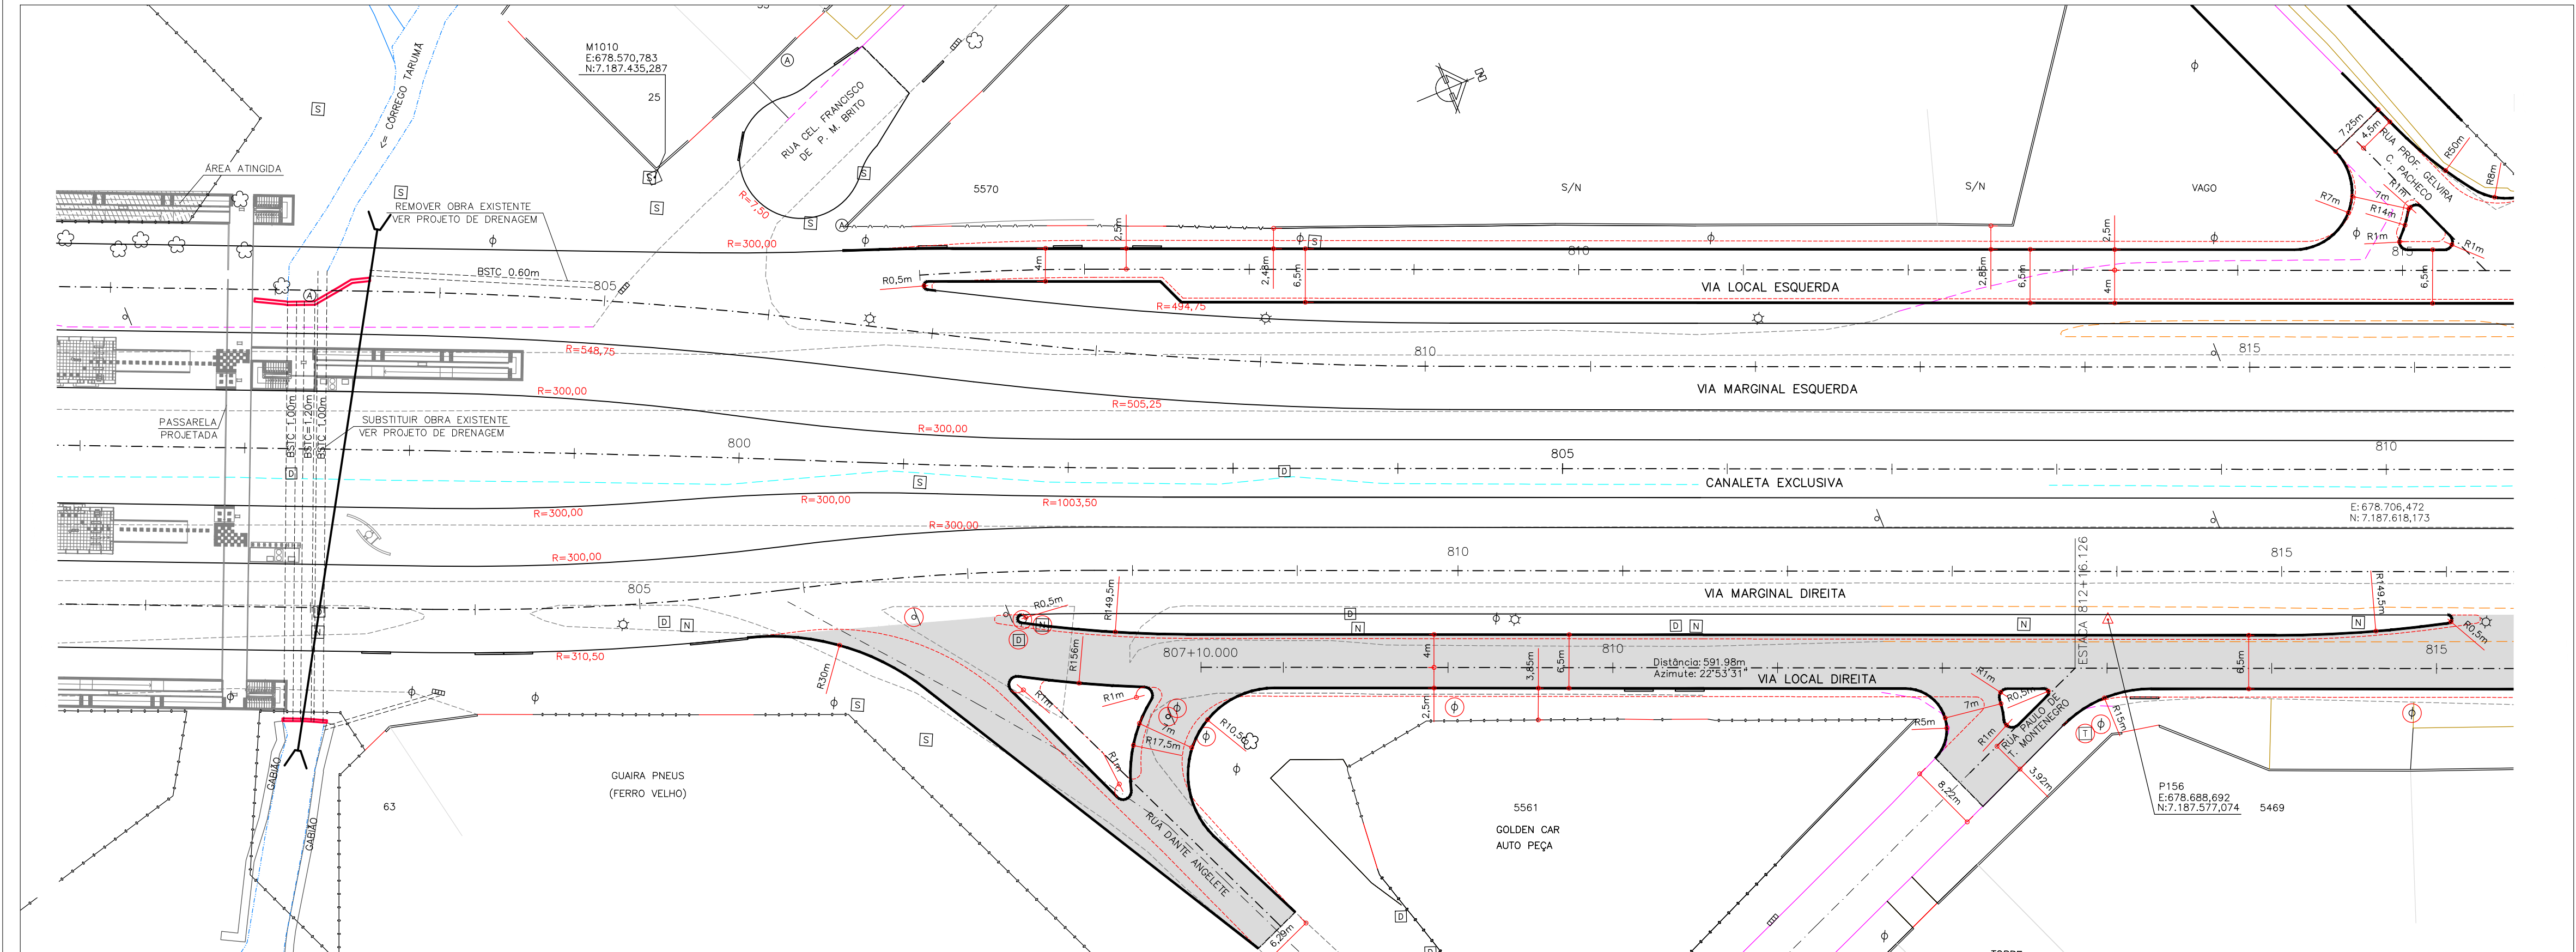

OBJETO A PROJETAR	SÍMBOLO	OBJETO A LEVANTAR	SÍMBOLO
CREDE		CERCA TELA	
TERRENO		GRADE	
QUIA REBANADA 3.50m		MURO	
QUIA REBANADA 7.00m		MED-FIO A MANter	
MED-FIO (PROPOSTO)		MED-FIO A REMOVER	
EIXO PROJETO		BORDO DE RUA	
PARCELO		PASSEIO	
ALINHAMENTO PRECISO		PASSEIO A REMOVER	
MURO DE CONTENÇÃO		CICLOVIA	
ÁREA DE PAVIMENTAÇÃO		EDIFICAÇÃO (COBERTURA)	
OBRA DE ARTE ESPECIAL		MURTELA A REMOVER	
ÁREA A SER DESAPROPRIADA		SARILETA A REMOVER	
PROJETO EM EXECUÇÃO		CURSO D'ÁGUA	
Faixa de Transição Provisória		VALA A REMOVER	

OBJETO A LEVANTAR	SÍMBOLO	OBJETO A LEVANTAR	SÍMBOLO
BARREIRA A REMOVER		BARREIRA	
PORTÃO		EDIFICAÇÃO ALVENARIA	
CAIXA COEL - QUADRADA		CAIXA DRENAGEM - QUADRADA	
CAIXA OUTROS - QUADRADA		CAIXA TELEFAR - QUADRADA	
CAIXA SANITAR - QUADRADA		AUTOTRAN SANITAR - REDONDA	
HERNANTE SANITAR - REDONDA		CAIXA OUTROS - REDONDA	
CAIXA SANITAR - REDONDA			

OBJETO A PROJETAR (IPPUC)	SÍMBOLO
MED-FIO ALTERADO	
MED-FIO (PROJEÇÃO DO PROJETO)	

PREFEITO:	LUCIANO DUCCI
PRÉSIDENTE DA URBS:	MARCOS VALENTE ISFER
PRÉSIDENTE DO IPPUC:	CLEVER UBIRATAN TEIXEIRA DE ALMEIDA

COORDENAÇÃO IPPUC:	EDEMAR MEISSNER
SUPERVISÃO URBS:	
PROJETO:	REGINALDO REINERT
RESPONSÁVEL TÉCNICO:	CELITO MANUEL BRUGNARA
DESENVOLVIMENTO DE PROJETO:	JOÃO SCHNEIDER FILHO
CONSORCIO ENGINEM - TRAMO - CONSEL	

PROGRAMA DE RECUPERAÇÃO AMBIENTAL E AMPLIAÇÃO DA CAPACIDADE DA REDE INTEGRADA DE TRANSPORTE

LINHA VERDE

SETOR NORTE

ESTAÇÕES DE EMBARQUE E DESEMBARQUE

PAVIMENTAÇÃO DE VIAS

06	ADEQUAÇÕES GEOMÉTRICAS DAS VIAS LOCAIS (IPPUC)	21/08/15	
05	ADEQUAÇÕES GEOMÉTRICAS PARA CONCORDÂNCIA COM PISTA EXISTENTE (IPPUC)	12/11/14	
04	ADEQUAÇÕES GEOMÉTRICAS SOLICITADAS PELO IPPUC	15/07/11	
03	ADEQUAÇÕES GEOMÉTRICAS SOLICITADAS PELO IPPUC	02/02/11	
02	ALTERAÇÕES GEOMÉTRICAS SOLICITADAS PELA URBS	17/09/10	
01	ALTERAÇÕES GEOMÉTRICAS SOLICITADAS PELA URBS	17/02/10	
Nº	DISCRIMINAÇÃO DAS REVISÕES	DATA	APROVADO

Urbanização de Curitiba S.A. - URBS
Instituto de Pesquisa e Planejamento Urbano de Curitiba - IPPUC

TÍTULO:	LINHA VERDE NORTE		
LOTE:	ESTAÇÃO VILA OLÍMPICA / ESTAÇÃO FAGUNDES VARELA	PRANCHAS:	
	EST. 767 - 890		
SUBLOTE:	BR-476	03/08	
	LOCAL DIREITA		
CONTEÚDO:	PROJETO GEOMÉTRICO		
	PLANTA / PERFIL		
ESCALA:	DATA:	NOME DIR/ARQ/EXT:	REVISÃO N°:
HOR. 1:500 VER. 1:100	Maio. 2010	Obra 593_L3_Geom_L00_P01-08.dwg	01