
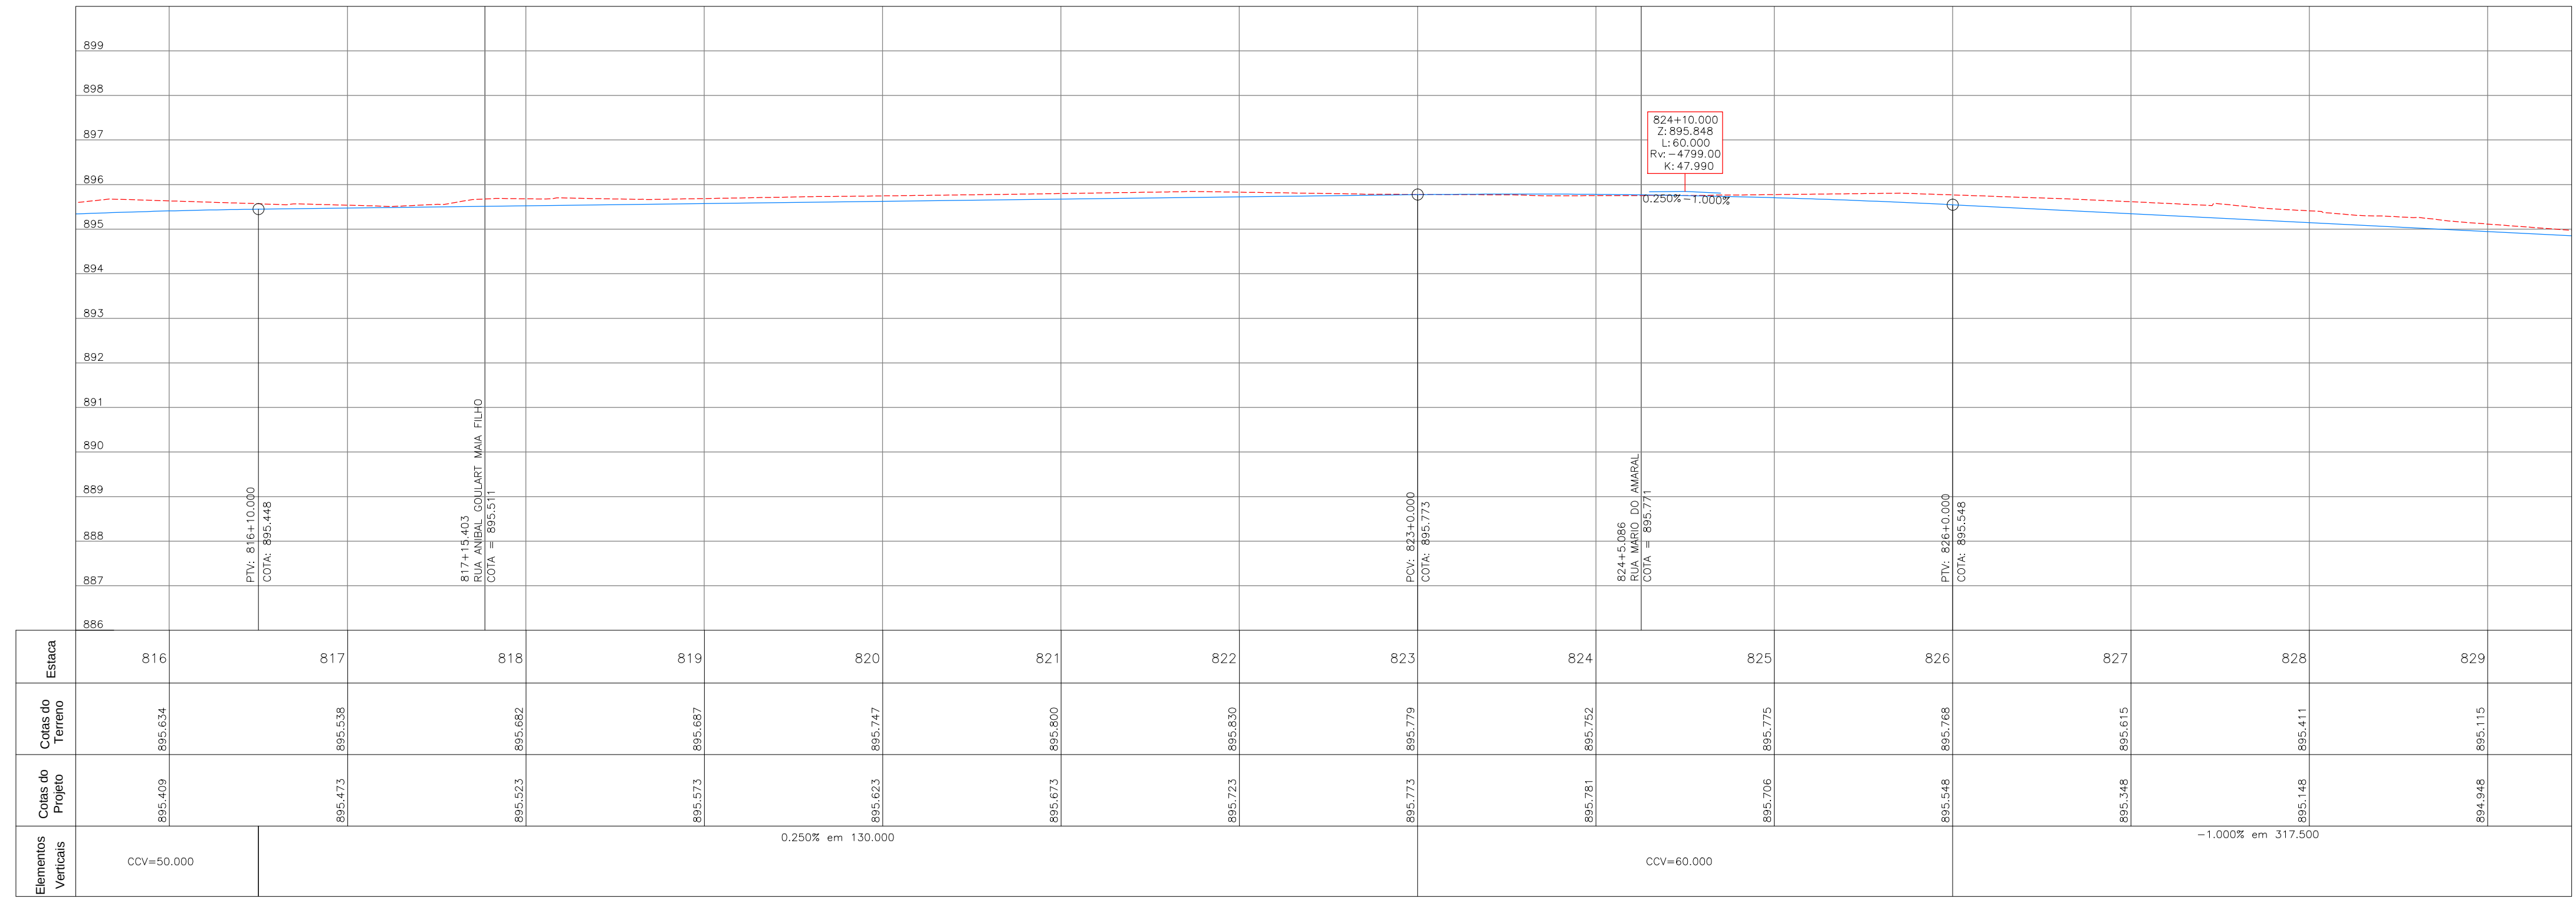


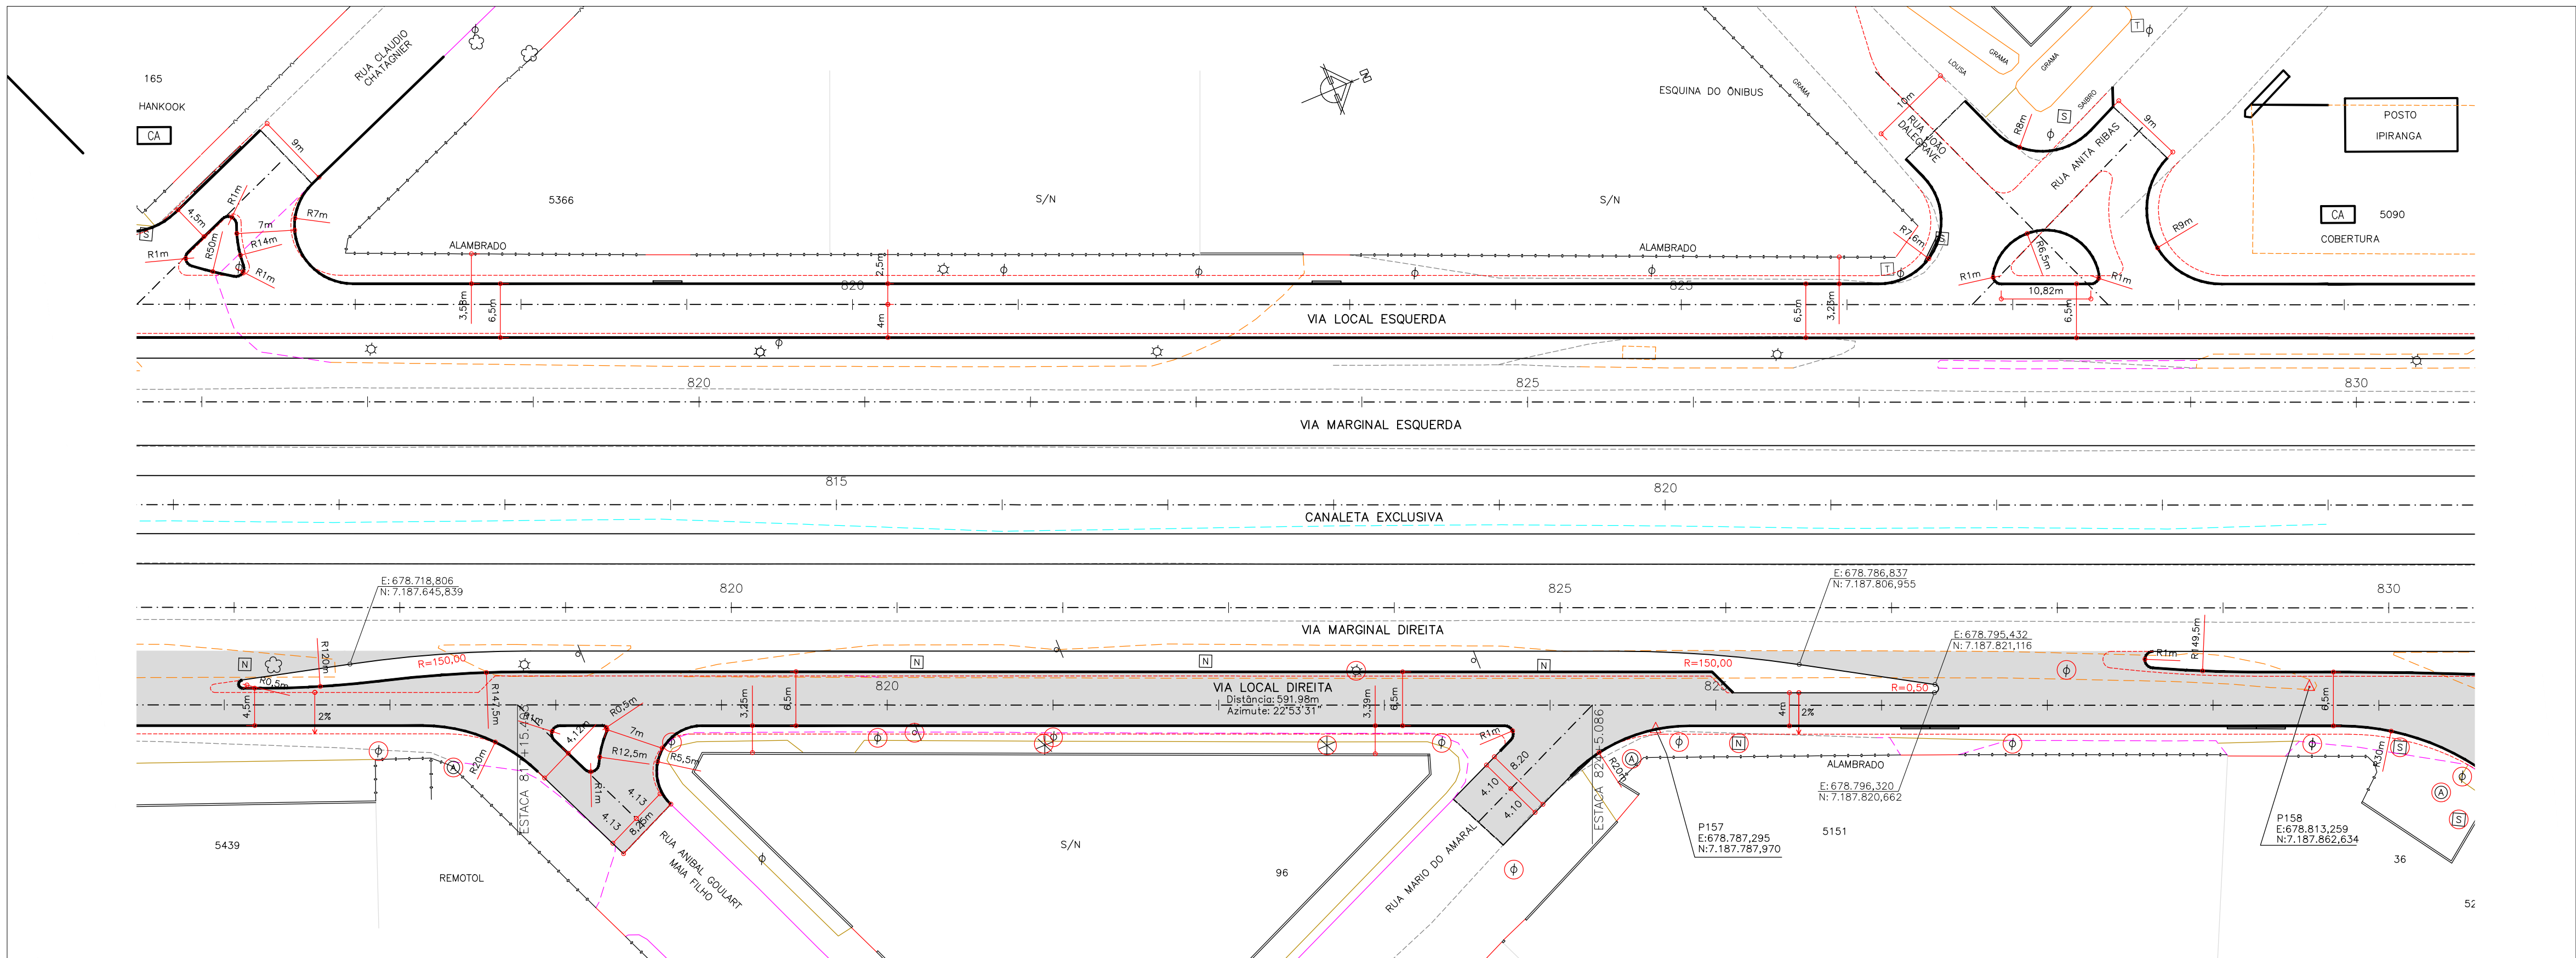

OBJETO A PROJETAR	SÍMBOLO	OBJETO A LEVANTAR	SÍMBOLO	OBJETO A LEVANTAR	SÍMBOLO	OBJETO A LEVANTAR	SÍMBOLO	OBJETO A PROJETAR (IPPUC)	SÍMBOLO
CREDE	—	CERCA TELA	—	BARREIRA A REMOVER	—	BARREIRA	—	MED-FID ALTERNADO	—
TERRENO	—	MURO	—	PORTÃO	—	PORTÃO	—	MED-FID (PROJEÇÃO DO PROJETO)	—
QUA REBANADA 3.50m	—	MURO	—	PORTÃO	—	PORTÃO	—		
QUA REBANADA 7.00m	—	MURO	—	PORTÃO	—	PORTÃO	—		
MED-FID (PROPOSTO)	—	MURO	—	PORTÃO	—	PORTÃO	—		
EXO PROJETO	—	MURO	—	PORTÃO	—	PORTÃO	—		
ALINHAMENTO PRELIM	—	MURO	—	PORTÃO	—	PORTÃO	—		
MURO DE CONTENÇÃO	—	MURO	—	PORTÃO	—	PORTÃO	—		
ÁREA DE PAVIMENTAÇÃO	—	MURO	—	PORTÃO	—	PORTÃO	—		
OBRA DE ARTE ESPECIAL	—	MURO	—	PORTÃO	—	PORTÃO	—		
ÁREA A SER DESAPROPRIADA	—	MURO	—	PORTÃO	—	PORTÃO	—		
PROJETO EM EXECUÇÃO	—	MURO	—	PORTÃO	—	PORTÃO	—		
Faixa de Transição Provisória	—	MURO	—	PORTÃO	—	PORTÃO	—		

PREFEITO:	COORDENAÇÃO IPPUC:	APROVAÇÃO:
LUCIANO DUCCI	EDEMAR MEISSNER	
PRESIDENTE DA URBS	SUPERVISÃO URBS:	
MARCOS VALENTE ISFER	PROJETO:	
PRESIDENTE DO IPPUC:	RESPONSÁVEL TÉCNICO:	
CLEVER UBIRATAN TEIXEIRA DE ALMEIDA	CEILTO MANUEL BRUGNARA	
	JOÃO SCHNEIDER FILHO	
	DESENVOLVIMENTO DE PROJETO:	
	CONSORCIO ENGINEM - TRAMO - CONSEL	

ARTICULAÇÃO DAS PRANCHAS

03/08	04/08	05/08
-------	-------	-------

PROGRAMA DE RECUPERAÇÃO AMBIENTAL E AMPLIAÇÃO DA CAPACIDADE DA REDE INTEGRADA DE TRANSPORTE

LINHA VERDE

SETOR NORTE
ESTAÇÕES DE EMBARQUE E DESEMBARQUE
PAVIMENTAÇÃO DE VIAS



06	ADEQUAÇÕES GEOMÉTRICAS DAS VIAS LOCAIS (IPPUC)	21/08/15	
05	ADEQUAÇÕES GEOMÉTRICAS PARA CONCORDÂNCIA COM PISTA EXISTENTE (IPPUC)	12/11/14	
04	ADEQUAÇÕES GEOMÉTRICAS SOLICITADAS PELO IPPUC	15/07/11	
03	ADEQUAÇÕES GEOMÉTRICAS SOLICITADAS PELO IPPUC	02/02/11	
02	ALTERAÇÕES GEOMÉTRICAS SOLICITADAS PELA URBS	17/09/10	
01	ALTERAÇÕES GEOMÉTRICAS SOLICITADAS PELA URBS	17/02/10	
Nº	DISCRIMINAÇÃO DAS REVISÕES	DATA	APROVADO
Urbanização de Curitiba S.A. - URBS			
Instituto de Pesquisa e Planejamento Urbano de Curitiba - IPPUC			
TÍTULO:	LINHA VERDE NORTE		
LOTE:	ESTAÇÃO VILA OLÍMPICA / ESTAÇÃO FAGUNDES VARELA		PRANCHAS:
	EST. 767 - 890		
SUBLOTE:	BR-476		04/08
	LOCAL DIREITA		
CONTEÚDO:	PROJETO GEOMÉTRICO		
	PLANTA / PERFIL		
ESCALA:	DATA:	NOME DR/ARQ/EXT:	REVISÃO Nº:
HOR. 1:500 VER. 1:100	Maio, 2010	Obra 593_L3_Geom_L00_P01-08.dwg	01