



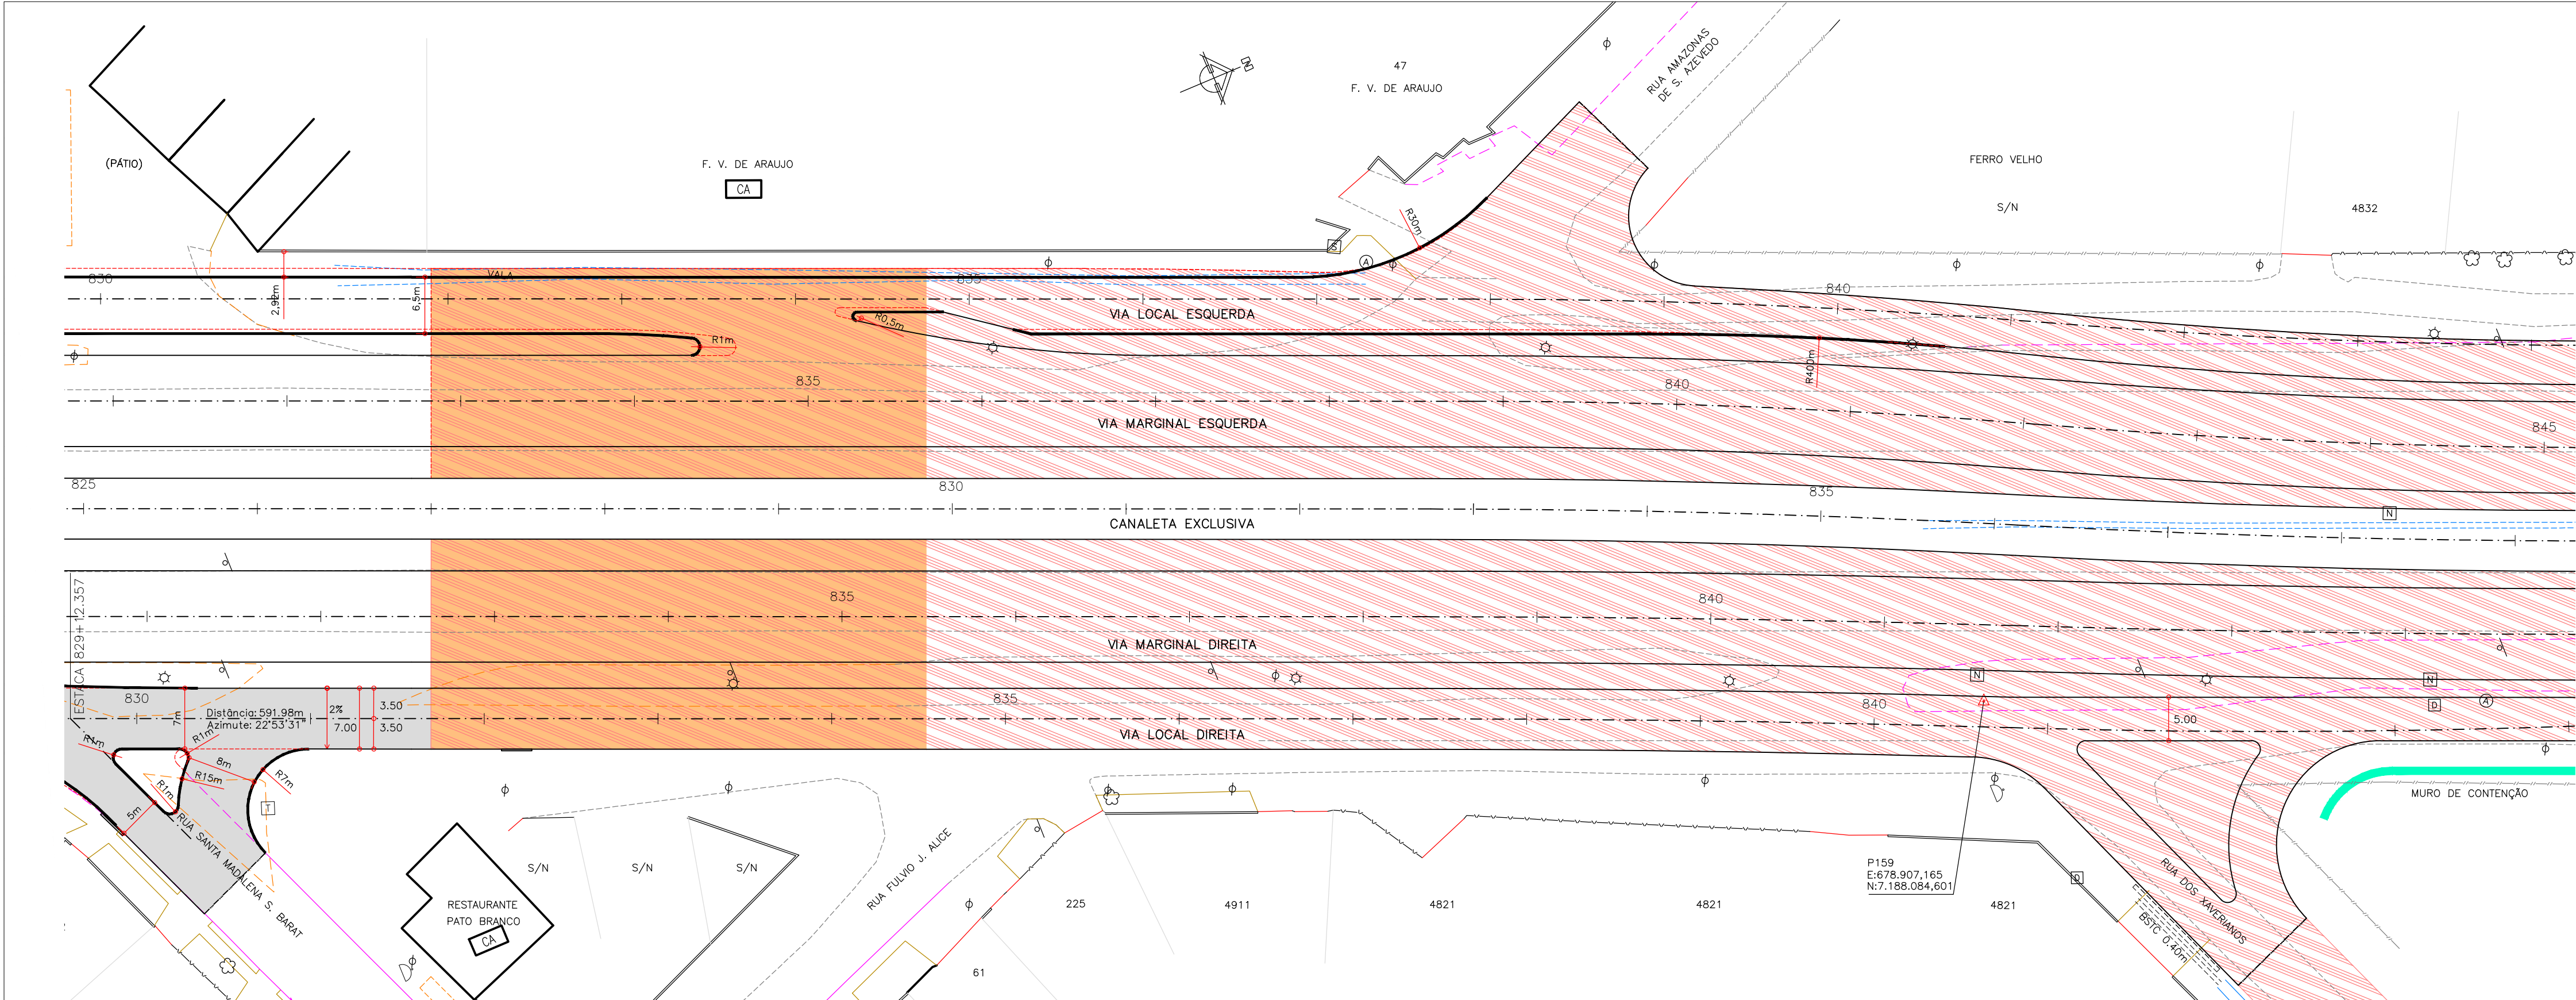

OBSERVAÇÃO IMPORTANTE:
O Greide projetado entre as estacas 827 a 851+4,66
é coincidente com o greide em execução da trincheira

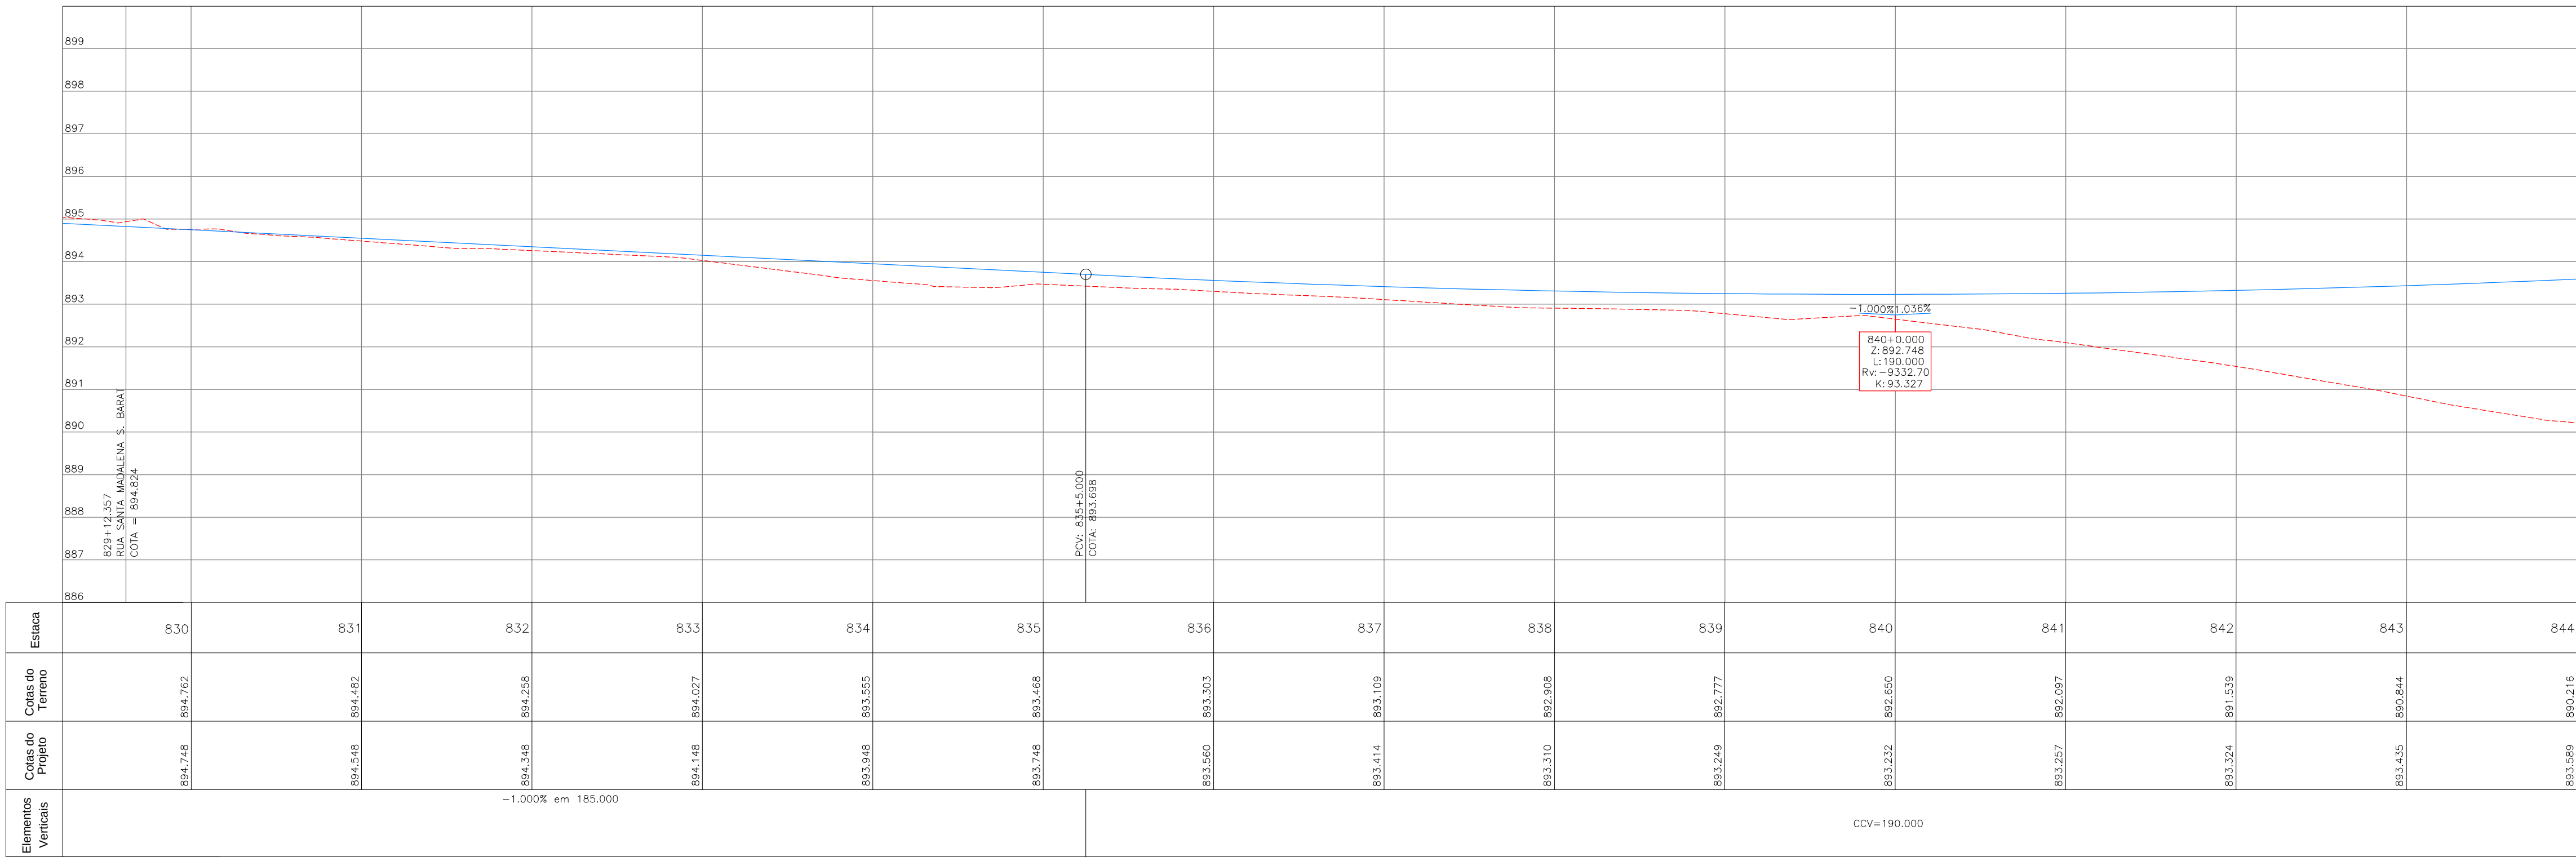

OBJETO A PROJETAR	SÍMBOLO	OBJETO A LEVANTAR	SÍMBOLO	OBJETO A LEVANTAR	SÍMBOLO	OBJETO A LEVANTAR	SÍMBOLO	OBJETO A PROJETAR (IPPUC)	SÍMBOLO
GREDE	—	CERCA TELA	—	BARREIRA A REMOVER	—	CAIXA TELEFAR – REDONDA	—	MEIO-FIO ALTERNADO	—
TERRENO	—	MURO	—	PORTÃO	—	CAIXA TELEFAR – QUADRADA	—	MEIO-FIO (PROJEÇÃO DO PROJETO)	—
QUA REBANADA 3,50m	—	MURO	—	PORTÃO	—	CAIXA COEL – QUADRADA	—		
QUA REBANADA 7,00m	—	MURO	—	PORTÃO	—	CAIXA DRENAGEM – QUADRADA	—		
MEIO-FIO (PROPOSTO)	—	MURO	—	PORTÃO	—	CAIXA OUTROS – QUADRADA	—		
EIXO PROJETO	—	MURO	—	PORTÃO	—	CAIXA TELEFAR – QUADRADA	—		
PARCELO	—	MURO	—	PORTÃO	—	CAIXA SANFAR – QUADRADA	—		
PARCELO A REMOVER	—	MURO	—	PORTÃO	—	CAIXA COEL – REDONDA	—		
ALINHAMENTO PRELIM	—	MURO	—	PORTÃO	—	CAIXA OUTROS – REDONDA	—		
MURO DE CONTENÇÃO	—	MURO	—	PORTÃO	—	CAIXA SANFAR – REDONDA	—		
ÁREA DE PAVIMENTAÇÃO	—	MURO	—	PORTÃO	—	CAIXA COEL – QUADRADA	—		
OBRA DE ARTE ESPECIAL	—	MURO	—	PORTÃO	—	CAIXA OUTROS – QUADRADA	—		
ÁREA A SER DESAPROPRIADA	—	MURO	—	PORTÃO	—	CAIXA SANFAR – QUADRADA	—		
PROJETO EM EXECUÇÃO	—	MURO	—	PORTÃO	—	CAIXA COEL – REDONDA	—		
Faixa de transição provisória	—	MURO	—	PORTÃO	—	CAIXA OUTROS – REDONDA	—		

PREFEITO:	COORDENAÇÃO IPPUC:	APROVAÇÃO:
LUCIANO DUCCI	EDEMAR MEISSNER	
PRESIDENTE DA URBS	SUPERVISÃO URBS:	
MARCOS VALENTE ISFER	PROJETO:	
PRESIDENTE DO IPPUC:	REGINALDO REINERT	
CLEVER UBIRATAN TEIXEIRA DE ALMEIDA	RESPONSÁVEL TÉCNICO:	
	CEILTO MANUEL BRUGNARA	
	JOÃO SCHNEIDER FILHO	
	DESENVOLVIMENTO DE PROJETO:	
	CONSORCIO ENGINEM - TRAMO - CONSEL	

ARTICULAÇÃO DAS PRANCHAS

04/0805/0806/08

PROGRAMA DE RECUPERAÇÃO AMBIENTAL E AMPLIAÇÃO DA
CAPACIDADE DA REDE INTEGRADA DE TRANSPORTE

LINHA VERDE

SETOR NORTE

ESTAÇÕES DE EMBARQUE E DESEMBARQUE

PAVIMENTAÇÃO DE VIAS



06	ADEQUAÇÕES GEOMÉTRICAS DAS VIAS LOCAIS (IPPUC)	21/08/15
05	ADEQUAÇÕES GEOMÉTRICAS PARA CONCORDÂNCIA COM PISTA EXISTENTE (IPPUC)	12/11/14
04	ADEQUAÇÕES GEOMÉTRICAS SOLICITADAS PELO IPPUC	15/07/11
03	ADEQUAÇÕES GEOMÉTRICAS SOLICITADAS PELO IPPUC	02/02/11
02	ALTERAÇÕES GEOMÉTRICAS SOLICITADAS PELA URBS	17/09/10
01	ALTERAÇÕES GEOMÉTRICAS SOLICITADAS PELA URBS	17/02/10
Nº	DISCRIMINAÇÃO DAS REVISÕES	DATA APROVADO

**Urbanização de Curitiba S.A. - URBS**

**Instituto de Pesquisa e Planejamento Urbano de Curitiba - IPPUC**

TÍTULO:	LINHA VERDE NORTE	
LOTE:	ESTAÇÃO VILA OLÍMPICA / ESTAÇÃO FAGUNDES VARELA EST. 767 – 890	FRANCHA:
SUBLOTE:	BR-476 LOCAL DIREITA	05/08
CONTEÚDO:	PROJETO GEOMÉTRICO PLANTA / PERFIL	
ESCALA:	DATA:	NOME OR/ARQ/EXT:
HOR. 1:500 VER. 1:100	Maio. 2010	Obra 593_L3_Geom_L00_P01-08.dwg
		REVISÃO Nº:
		01