



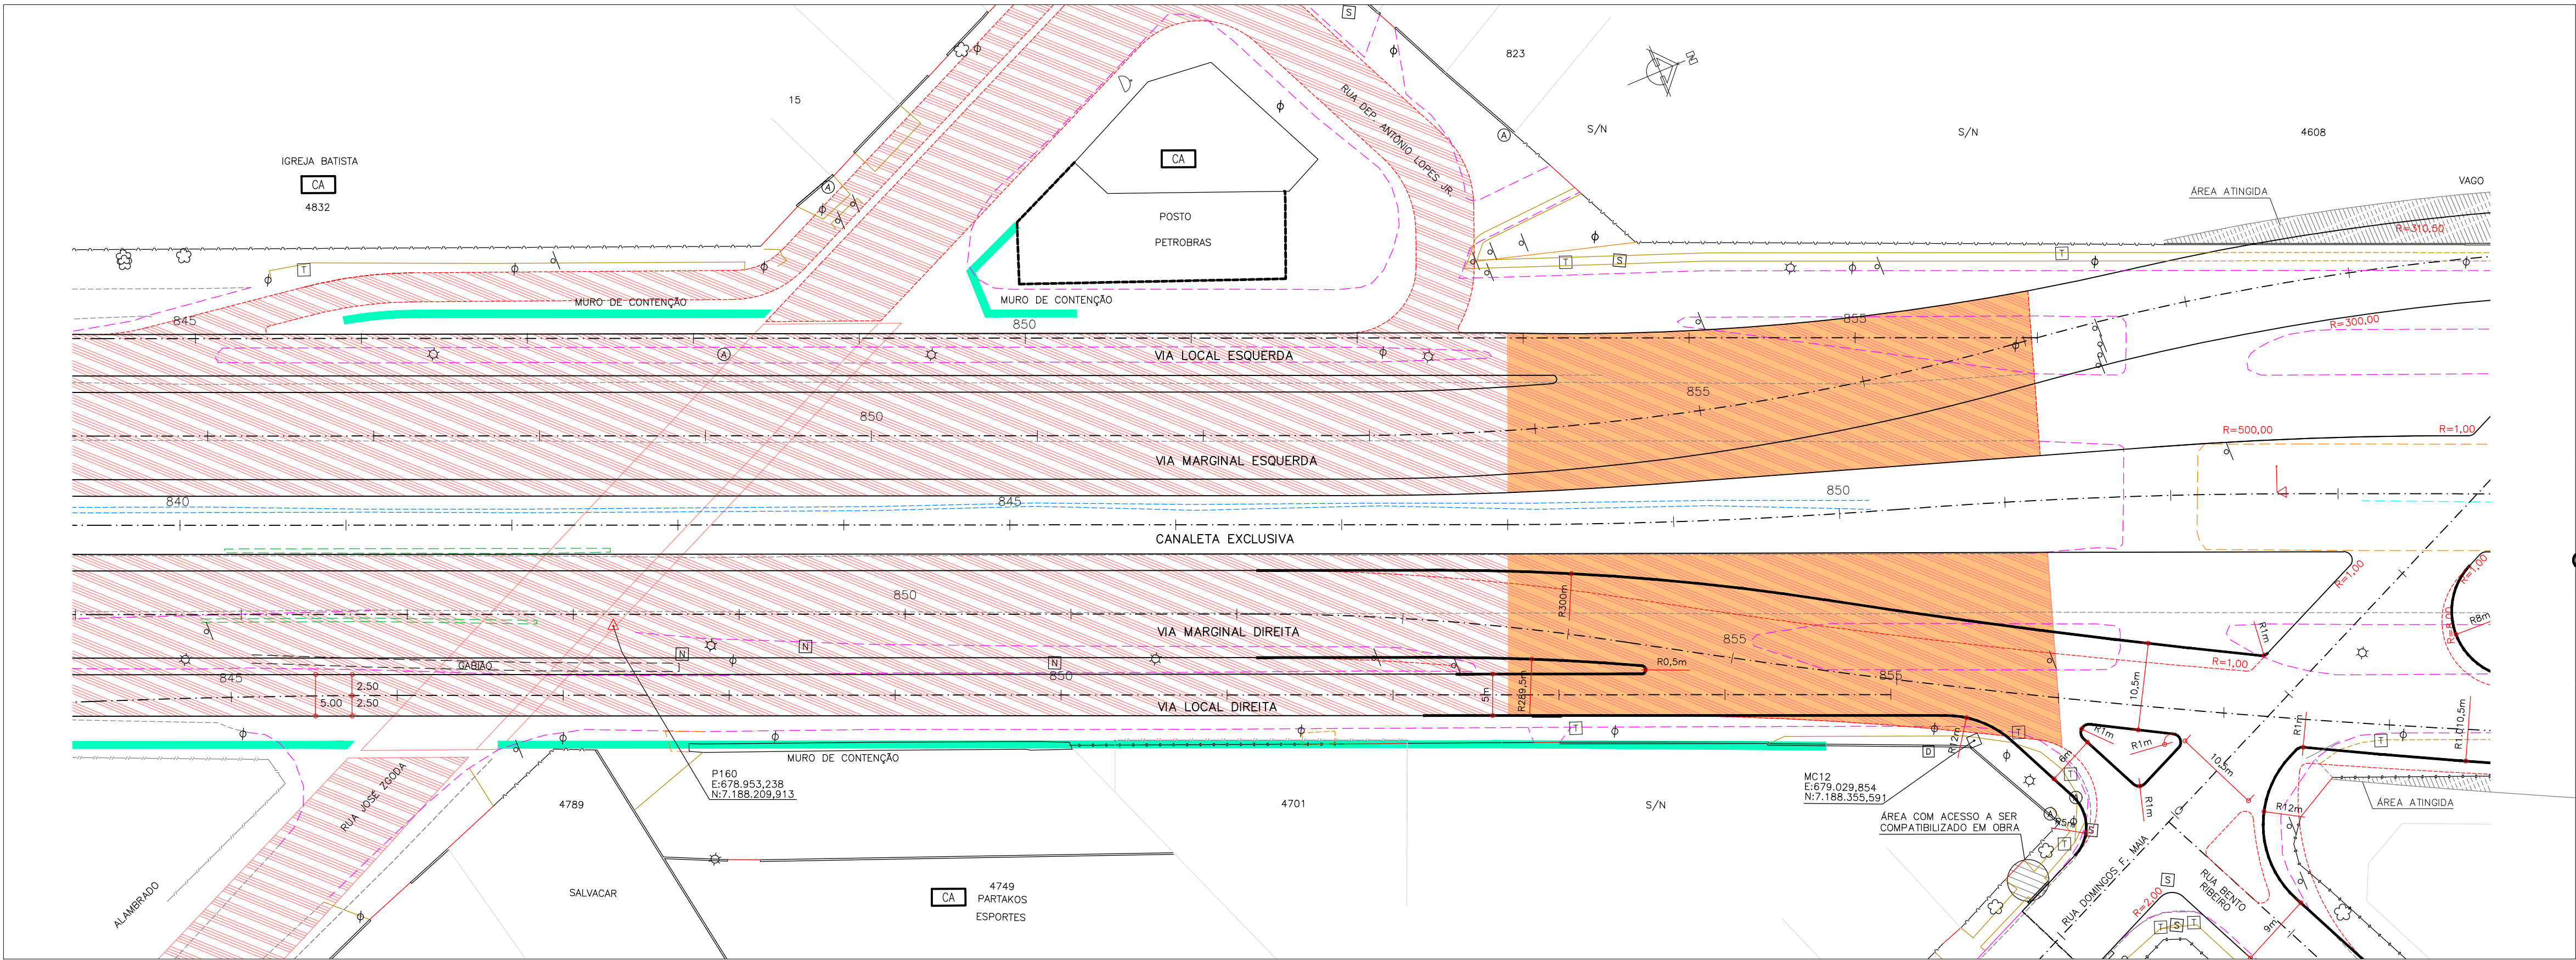

OBSERVAÇÃO IMPORTANTE:
O Greide projetado entre as estações 827 a 851+4,66 é coincidente com o greide em execução da trincheira

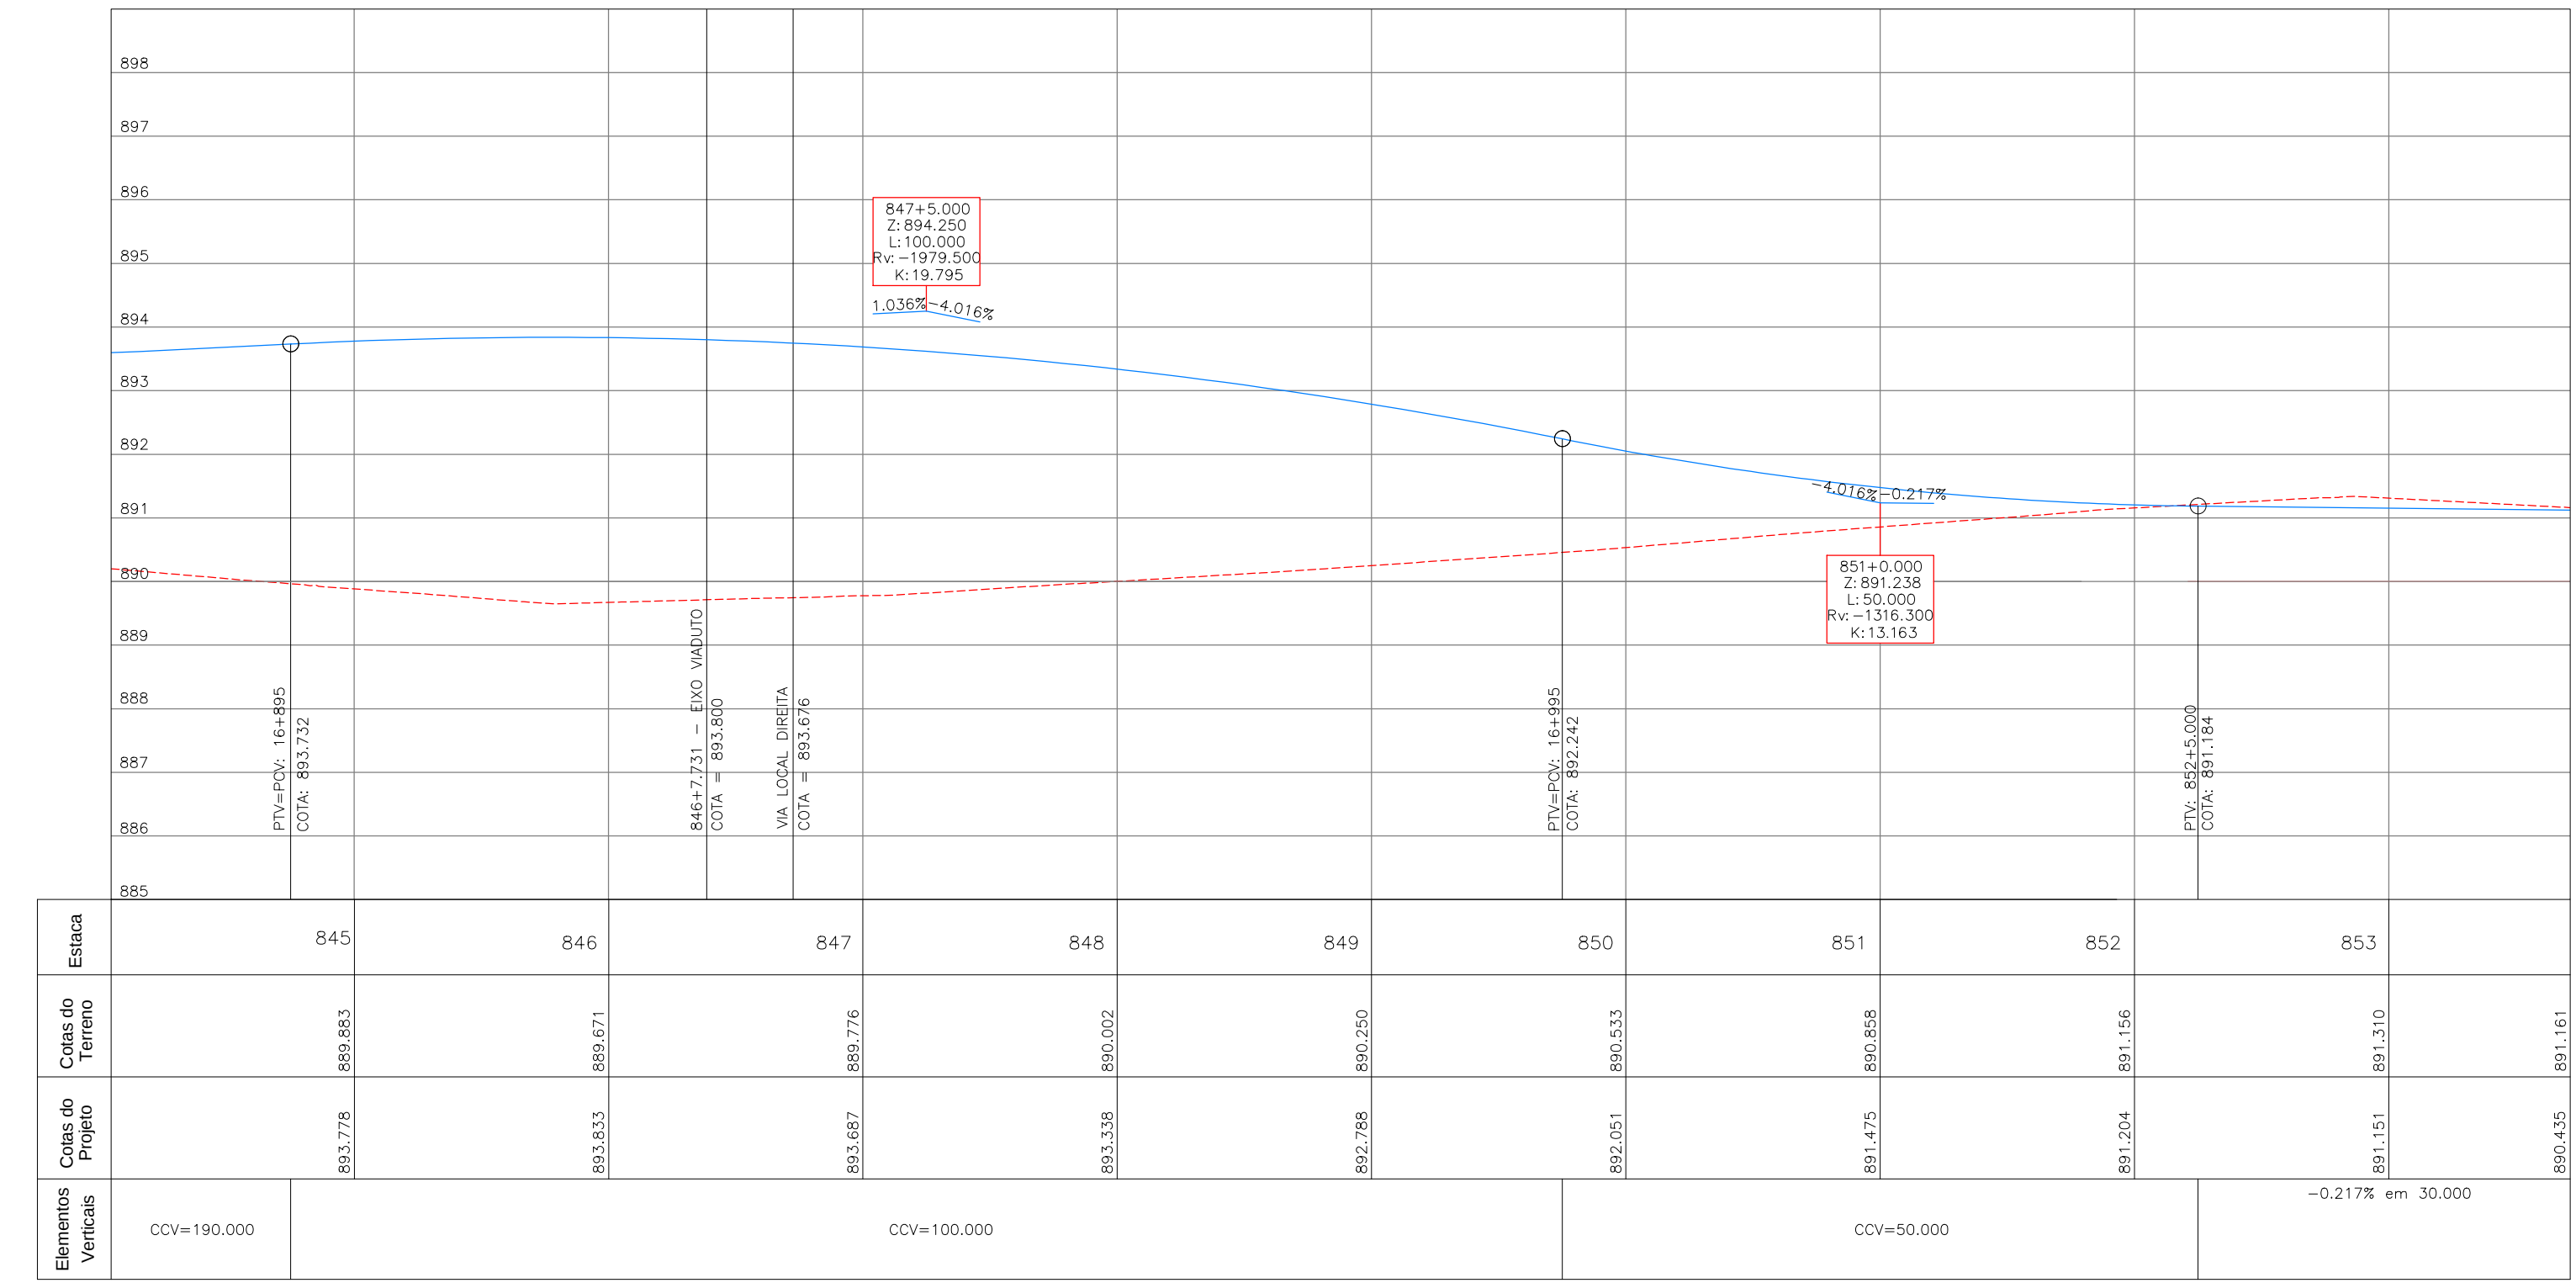

OBJETO A PROJETAR	SÍMBOLO	OBJETO A LEVANTAR	SÍMBOLO
GREIDE	—	CERCA TELA	—
TERRENO	—	GRANDE	—
QUIL. REBAIXADA 3,00m	—	MURO	—
QUIL. REBAIXADA 7,00m	—	MURO	—
MED-FIO (PROPOSTO)	—	MED-FIO A MANter	—
EIXO PROJETO	—	MED-FIO A REMOVER	—
PARCELO	—	BORDO DE RUA	—
LIMITE DE PROJETO	—	PASSEIO	—
ALINHAMENTO PRELIM	—	PASSEIO A REMOVER	—
MURO DE CONTENÇÃO	—	CICLOVIA	—
ÁREA DE PAVIMENTAÇÃO	—	EDIFICAÇÃO (COBERTURA)	—
OBRA DE ARTE ESPECIAL	—	ADUTORIA SANEAM.	—
ÁREA A SER DESAPROPRIADA	—	SARILHA A REMOVER	—
PROJETO EM EXECUÇÃO	—	CURSO D'ÁGUA	—
Faixa de transição provisória	—	VALA A REMOVER	—

OBJETO A PROJETAR (IPPUC)	SÍMBOLO
MED-FIO ALTERNADO	—
MED-FIO (PROJEÇÃO DO PROJETO)	—

OBJETO A LEVANTAR	SÍMBOLO
CAIXA TELEFAR - REDONDA	—
ARVORE	—
PLACA	—
PALMEIRA	—
POSTE CIRCULAR S/LUMINÁRIA	—
POSTE CIRCULAR C/LUMINÁRIA	—
MARCO DE CONCRETO	—
MARCO DE MADEIRA	—
A REMOVER	—
BICA DE LOBO	—
TELEFONE PÚBLICO	—
PLAR	—
SEMAFORO	—
OBRA DE ARTE ESPECIAL	—

PREFEITO:	COORDENAÇÃO IPPUC:	APROVAÇÃO:
LUCIANO DUCCI	EDEMAR MEISSNER	
	SUPERVISÃO URBS:	
PRESIDENTE DA URBS:	PROJETO:	
MARCOS VALENTE ISFER	REGINALDO REINERT	
	RESPONSÁVEL TÉCNICO:	
PRESIDENTE DO IPPUC:	CELITO MANUEL BRUGNARA	
CLEVER UBIRATAN TEIXEIRA DE ALMEIDA	JOÃO SCHNEIDER FILHO	
	DESENVOLVIMENTO DE PROJETO:	
	CONSORCIO ENGINEM - TRAMO - CONSEL	

ARTICULAÇÃO DAS PRANCHAS

05/08	06/08	07/08
-------	-------	-------

PROGRAMA DE RECUPERAÇÃO AMBIENTAL E AMPLIAÇÃO DA
CAPACIDADE DA REDE INTEGRADA DE TRANSPORTE

LINHA VERDE

SETOR NORTE
ESTAÇÕES DE EMBARQUE E DESEMBARQUE
PAVIMENTAÇÃO DE VIAS



06	ADEQUAÇÕES GEOMÉTRICAS DAS VIAS LOCAIS (IPPUC)	21/08/15	
05	ADEQUAÇÕES GEOMÉTRICAS PARA CONCORDÂNCIA COM PISTA EXISTENTE (IPPUC)	12/11/14	
04	ADEQUAÇÕES GEOMÉTRICAS SOLICITADAS PELO IPPUC	15/07/11	
03	ADEQUAÇÕES GEOMÉTRICAS SOLICITADAS PELO IPPUC	02/02/11	
02	ALTERAÇÕES GEOMÉTRICAS SOLICITADAS PELA URBS	17/09/10	
01	ALTERAÇÕES GEOMÉTRICAS SOLICITADAS PELA URBS	17/02/10	
Nº	DISCRIMINAÇÃO DAS REVISÕES	DATA	APROVADO
	Urbanização de Curitiba S.A. - URBS		
	Instituto de Pesquisa e Planejamento Urbano de Curitiba - IPPUC		
TÍTULO:	LINHA VERDE NORTE	PRANCHAS:	
LOTE:	ESTAÇÃO VILA OLÍMPICA / ESTAÇÃO FAGUNDES VARELA		
	EST. 767 - 890		
SUBLOTE:	BR-476		
	LOCAL DIREITA		
CONTEÚDO:	PROJETO GEOMÉTRICO		
	PLANTA / PERFIL		
ESCALA:	HOR. 1:500	DATA:	
	VER. 1:100	Maio, 2010	
		NOME DIR/ARQ/EXT:	
		Obra 593_L3_Geom_L00_P01-08.dwg	
		REVISÃO Nº:	
		01	