
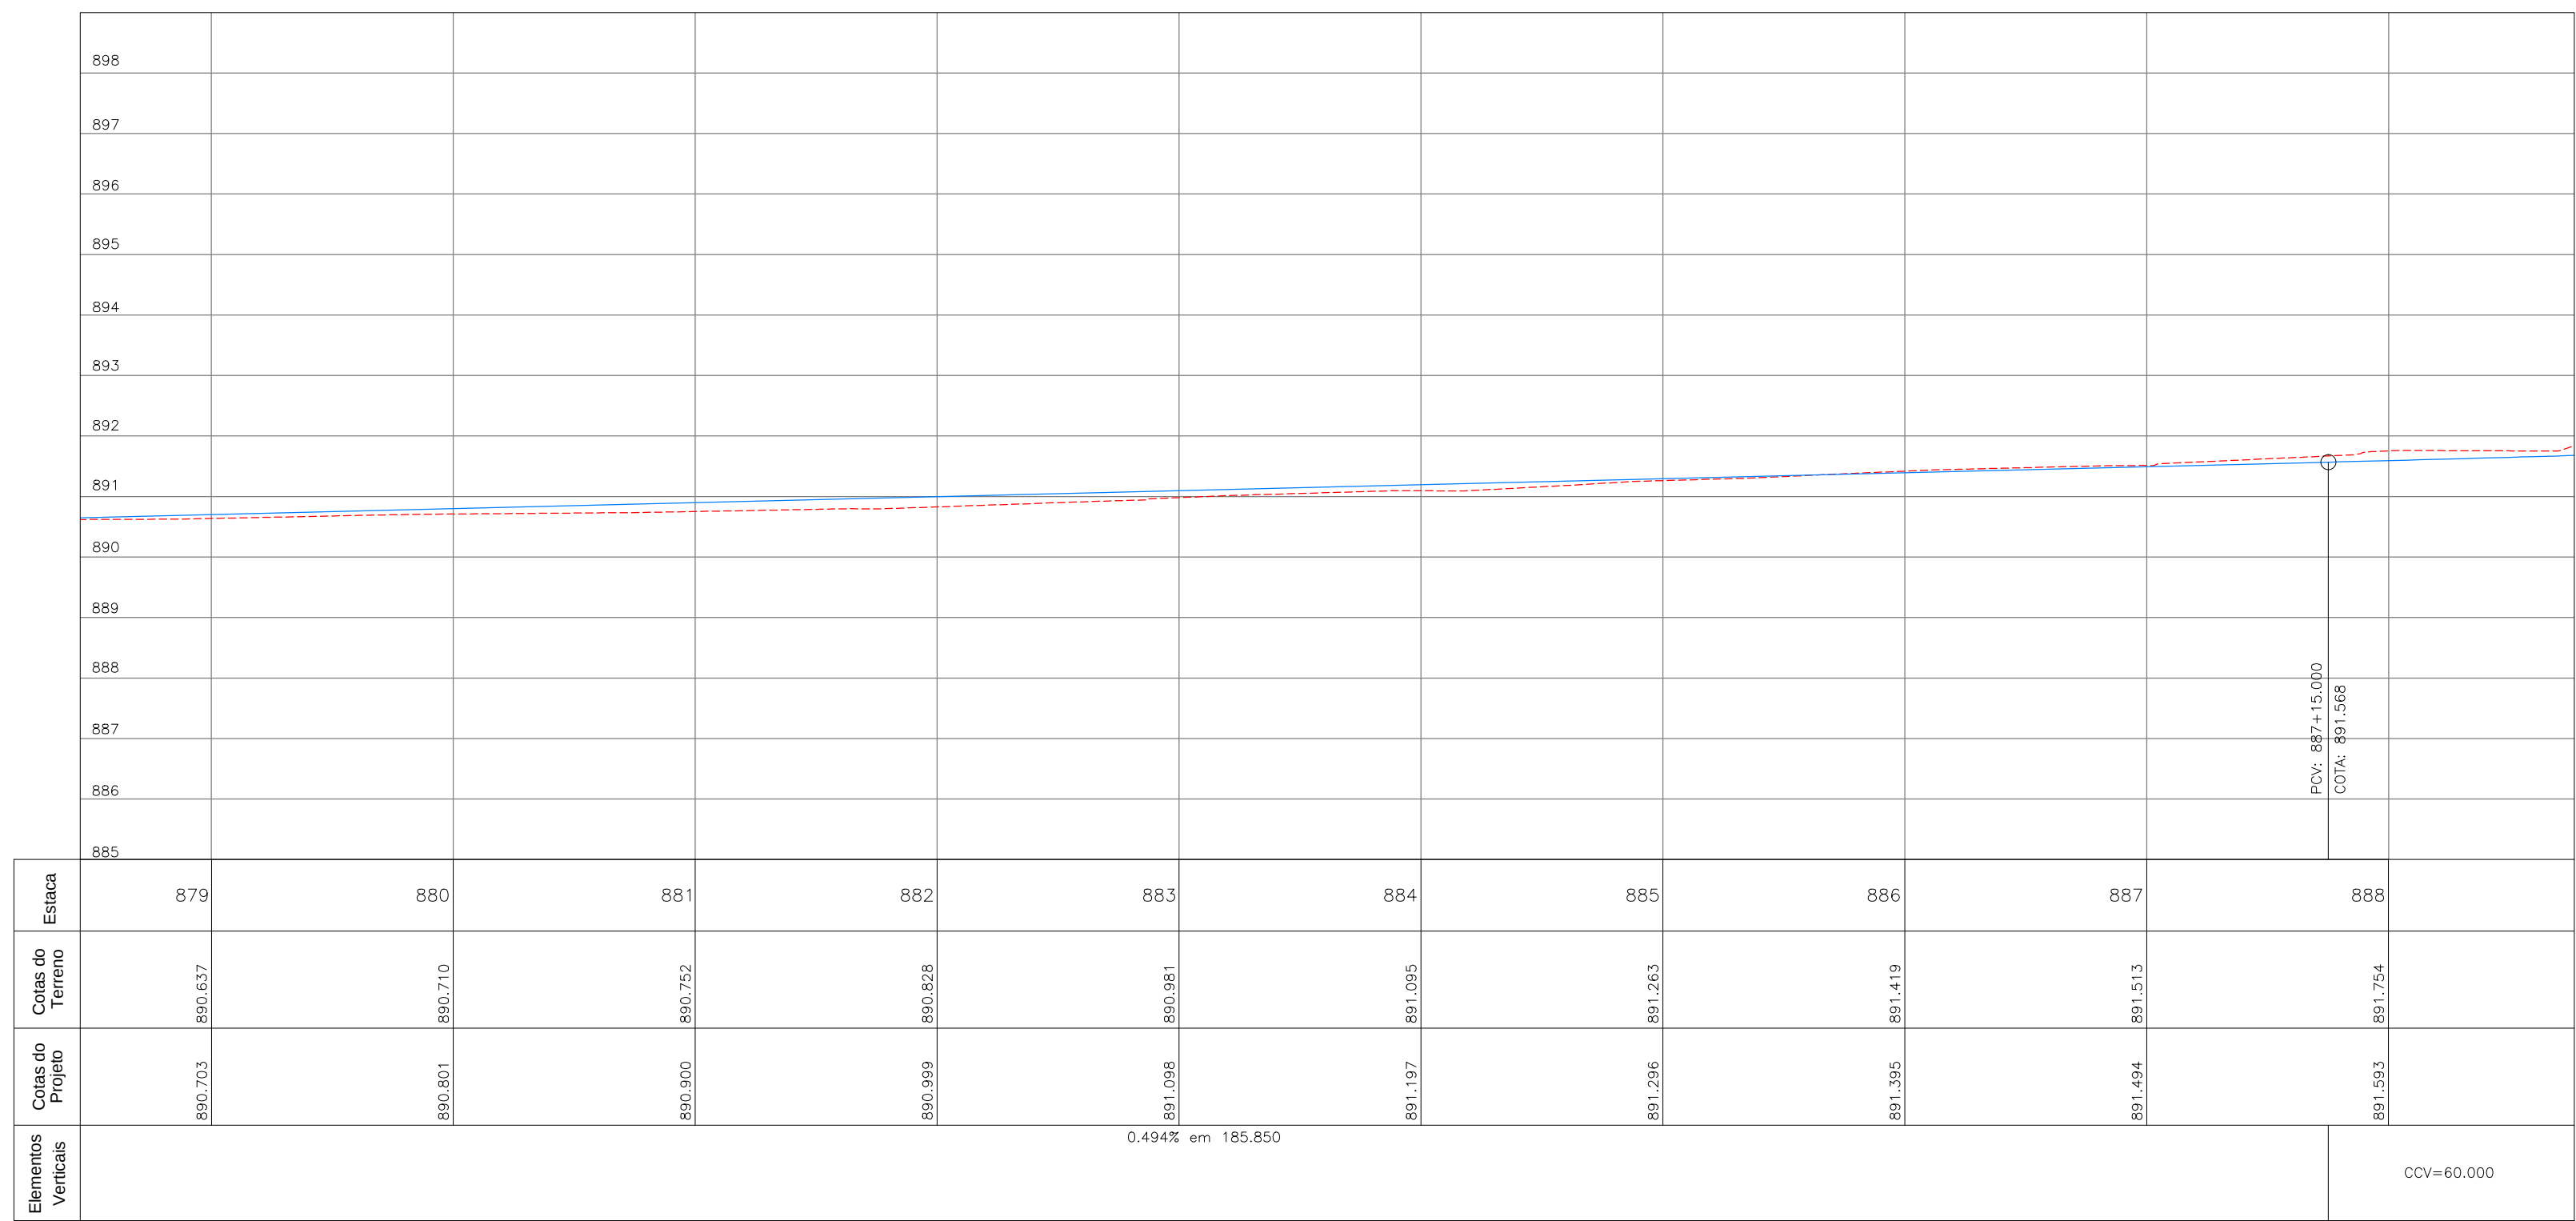
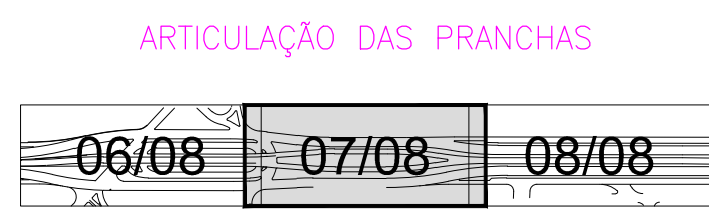


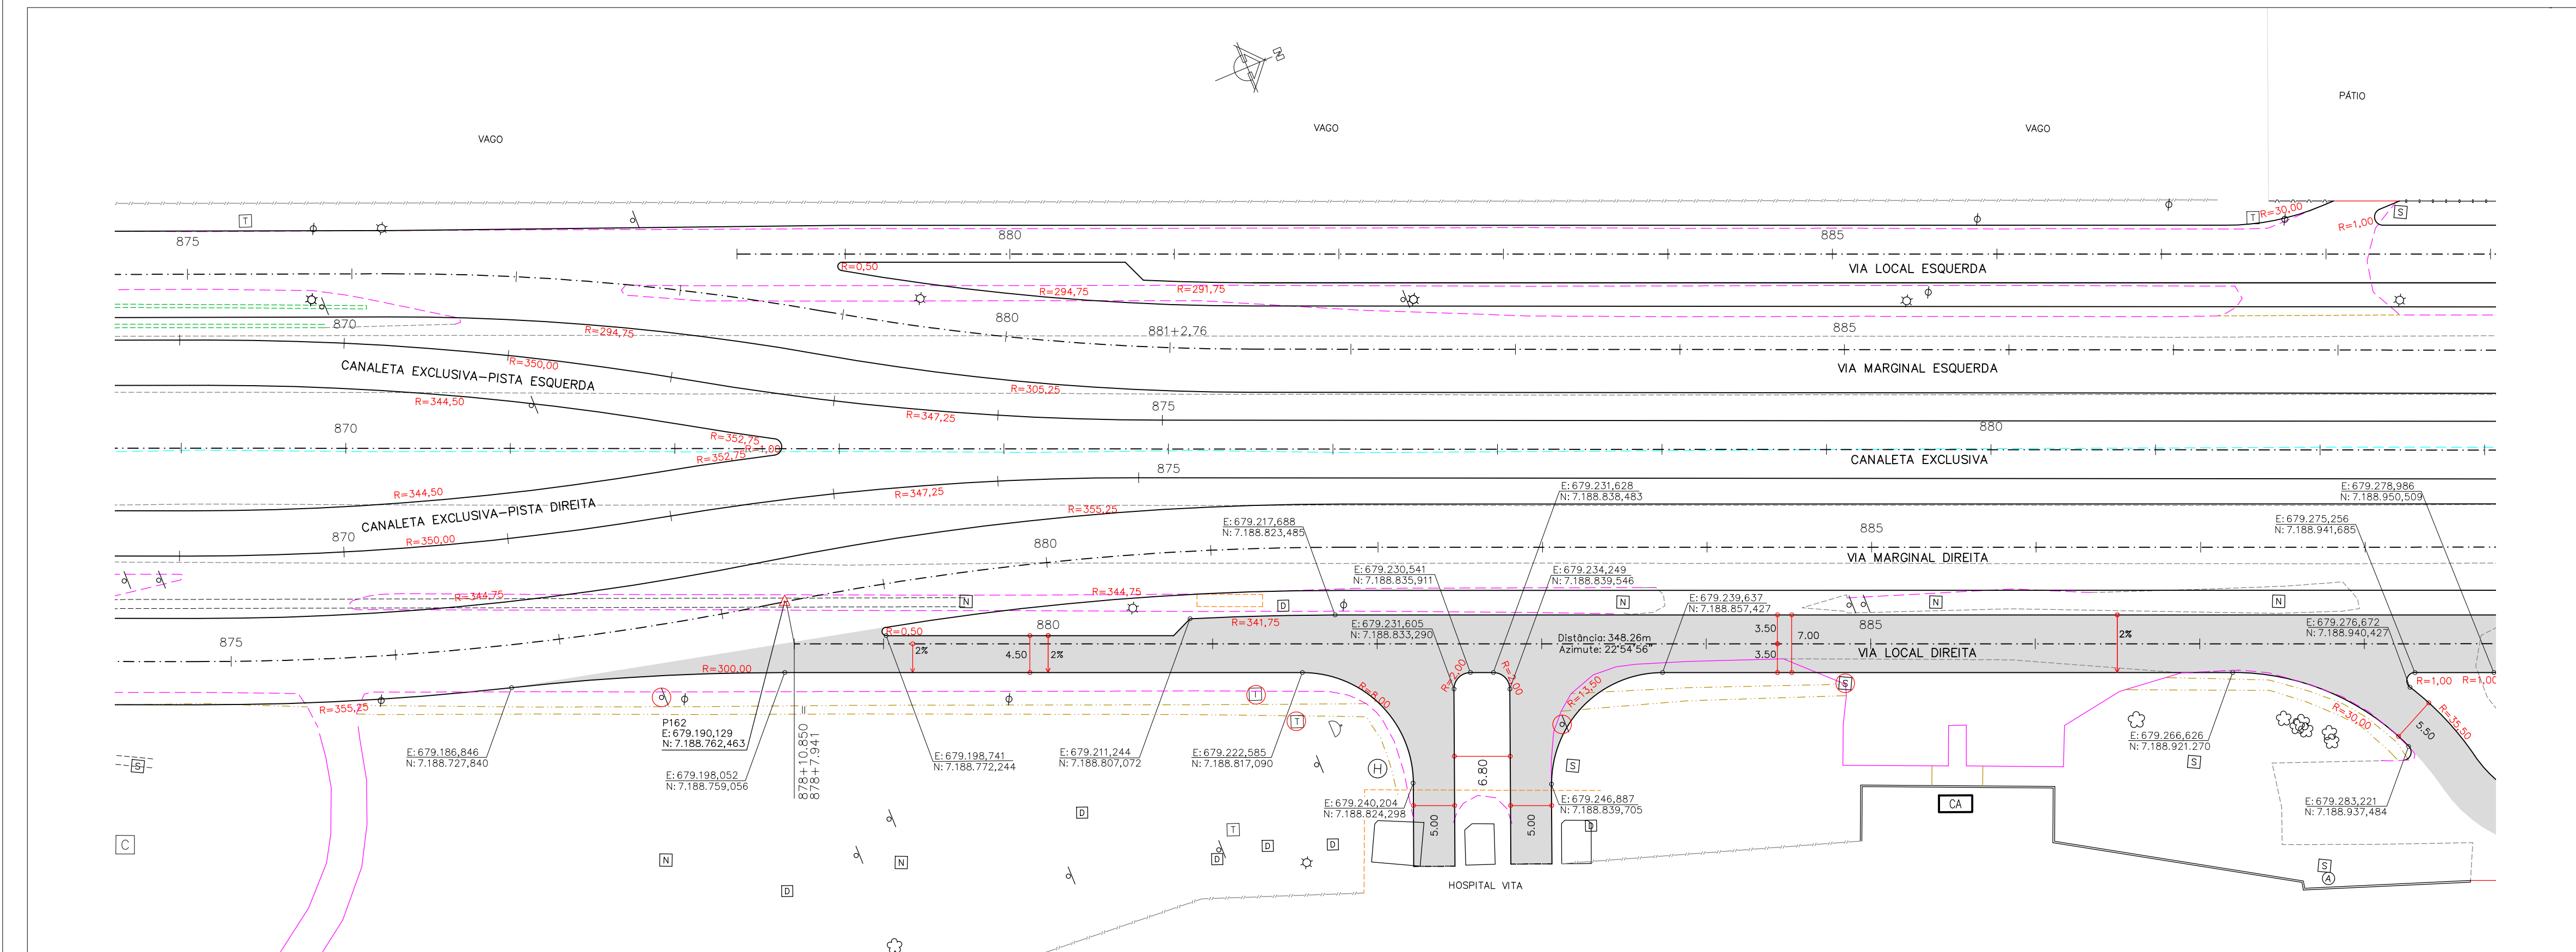

OBJETO A PROJETAR	SÍMBOLO	OBJETO A LEVANTAR	SÍMBOLO	OBJETO A LEVANTAR	SÍMBOLO	OBJETO A LEVANTAR	SÍMBOLO	OBJETO A PROJETAR (IPPUC)	SÍMBOLO
CREDE	—	CERCA TELA	—	BARREIRA A REMOVER	—	CAIXA TELEFAR - REDONDA	—	MÉD-FID ALTERNADO	—
TERRENO	—	GRADE	—	BARREIRA	—	PLACA	—	MÉD-FID (PROJEÇÃO DO PROJETO)	—
QUA REBANADA 3.50m	—	MURO	—	PORTÃO	—	PALMEIRA	—		
QUA REBANADA 7.00m	—	MÉD-FID A MANTER	—	EDIFICAÇÃO ALVENARIA	—	POSTE CIRCULAR S/LUMINÁRIA	—		
MÉD-FID (PROPOSTO)	—	MÉD-FID A REMOVER	—	CAIXA COTEL - QUADRADA	—	MARCO DE CONCRETO	—		
EIXO PROJETO	—	BORDO DE RUA	—	CAIXA DRENAGEM - QUADRADA	—	MARCO DE MADEIRA	—		
PARCELO	—	PASSEIO	—	CAIXA OUTROS - QUADRADA	—	A REMOVER	—		
ALINHAMENTO PRELIM	—	PASSEIO A REMOVER	—	CAIXA SANEPAR - QUADRADA	—	BICA DE LOBO	—		
MURO DE CONTENÇÃO	—	CICLOVIA	—	AJUTONA SANEPAR - REDONDA	—	TELEFONE PÚBLICO	—		
ÁREA DE PAVIMENTAÇÃO	—	EDIFICAÇÃO (COBERTURA)	—	CAIXA OUTROS - REDONDA	—	PLAR	—		
OBRA DE ARTE ESPECIAL	—	MARCA A REMOVER	—	CAIXA SANEPAR - REDONDA	—	SEMAFÓRO	—		
ÁREA A SER DESAPROPRIADA	—	CURSO D'ÁGUA	—	CAIXA SANEPAR - REDONDA	—	OBRA DE ARTE ESPECIAL	—		
PROJETO EM EXECUÇÃO	—	VALA A REMOVER	—						
Faixa de Transição Provisória	—								

PREFEITO:	COORDENAÇÃO IPPUC:	APROVAÇÃO:
LUCIANO DUCCI	EDEMAR MEISSNER	
	SUPERVISÃO URBS:	
PRESIDENTE DA URBS:	PROJETO:	
MARCOS VALENTE ISFER	REGINALDO REINERT	
	RESPONSÁVEL TÉCNICO:	
PRESIDENTE DO IPPUC:	CELITO MANUEL BRUGNARA	
CLEVER UBIRATAN TEIXEIRA DE ALMEIDA	JOÃO SCHNEIDER FILHO	
	DESENVOLVIMENTO DE PROJETO:	
	CONSORCIO ENGINEM - TRAMO - CONSPEL	

PROGRAMA DE RECUPERAÇÃO AMBIENTAL E AMPLIAÇÃO DA CAPACIDADE DA REDE INTEGRADA DE TRANSPORTE

LINHA VERDE

SETOR NORTE

ESTAÇÕES DE EMBARQUE E DESEMBARQUE

PAVIMENTAÇÃO DE VIAS

			
06	ADEQUAÇÕES GEOMÉTRICAS DAS VIAS LOCAIS (IPPUC)	21/08/15	
05	ADEQUAÇÕES GEOMÉTRICAS PARA CONCORDÂNCIA COM PISTA EXISTENTE (IPPUC)	12/11/14	
04	ADEQUAÇÕES GEOMÉTRICAS SOLICITADAS PELO IPPUC	15/07/11	
03	ADEQUAÇÕES GEOMÉTRICAS SOLICITADAS PELO IPPUC	02/02/11	
02	ALTERAÇÕES GEOMÉTRICAS SOLICITADAS PELA URBS	17/09/10	
01	ALTERAÇÕES GEOMÉTRICAS SOLICITADAS PELA URBS	17/02/10	
Nº	DISCRIMINAÇÃO DAS REVISÕES	DATA	APROVADO
 Urbanização de Curitiba S.A. - URBS			
 Instituto de Pesquisa e Planejamento Urbano de Curitiba - IPPUC			
TÍTULO:			
LINHA VERDE NORTE			
LOTE:	ESTAÇÃO VILA OLÍMPICA / ESTAÇÃO FAGUNDES VARELA		PRANCHA:
	EST. 767 - 890		
SUBLOTE:	BR-476		
	LOCAL DIREITA		
CONTEÚDO:	PROJETO GEOMÉTRICO		07/08
	PLANTA / PERFIL		
ESCALA:	DATA:	NOME DIR/ARQ/EXT:	REVISÃO Nº:
HOR. 1:500	Maio. 2010	Obra 593_L3_Geom_L00_P01-08.dwg	01
VER. 1:100			