

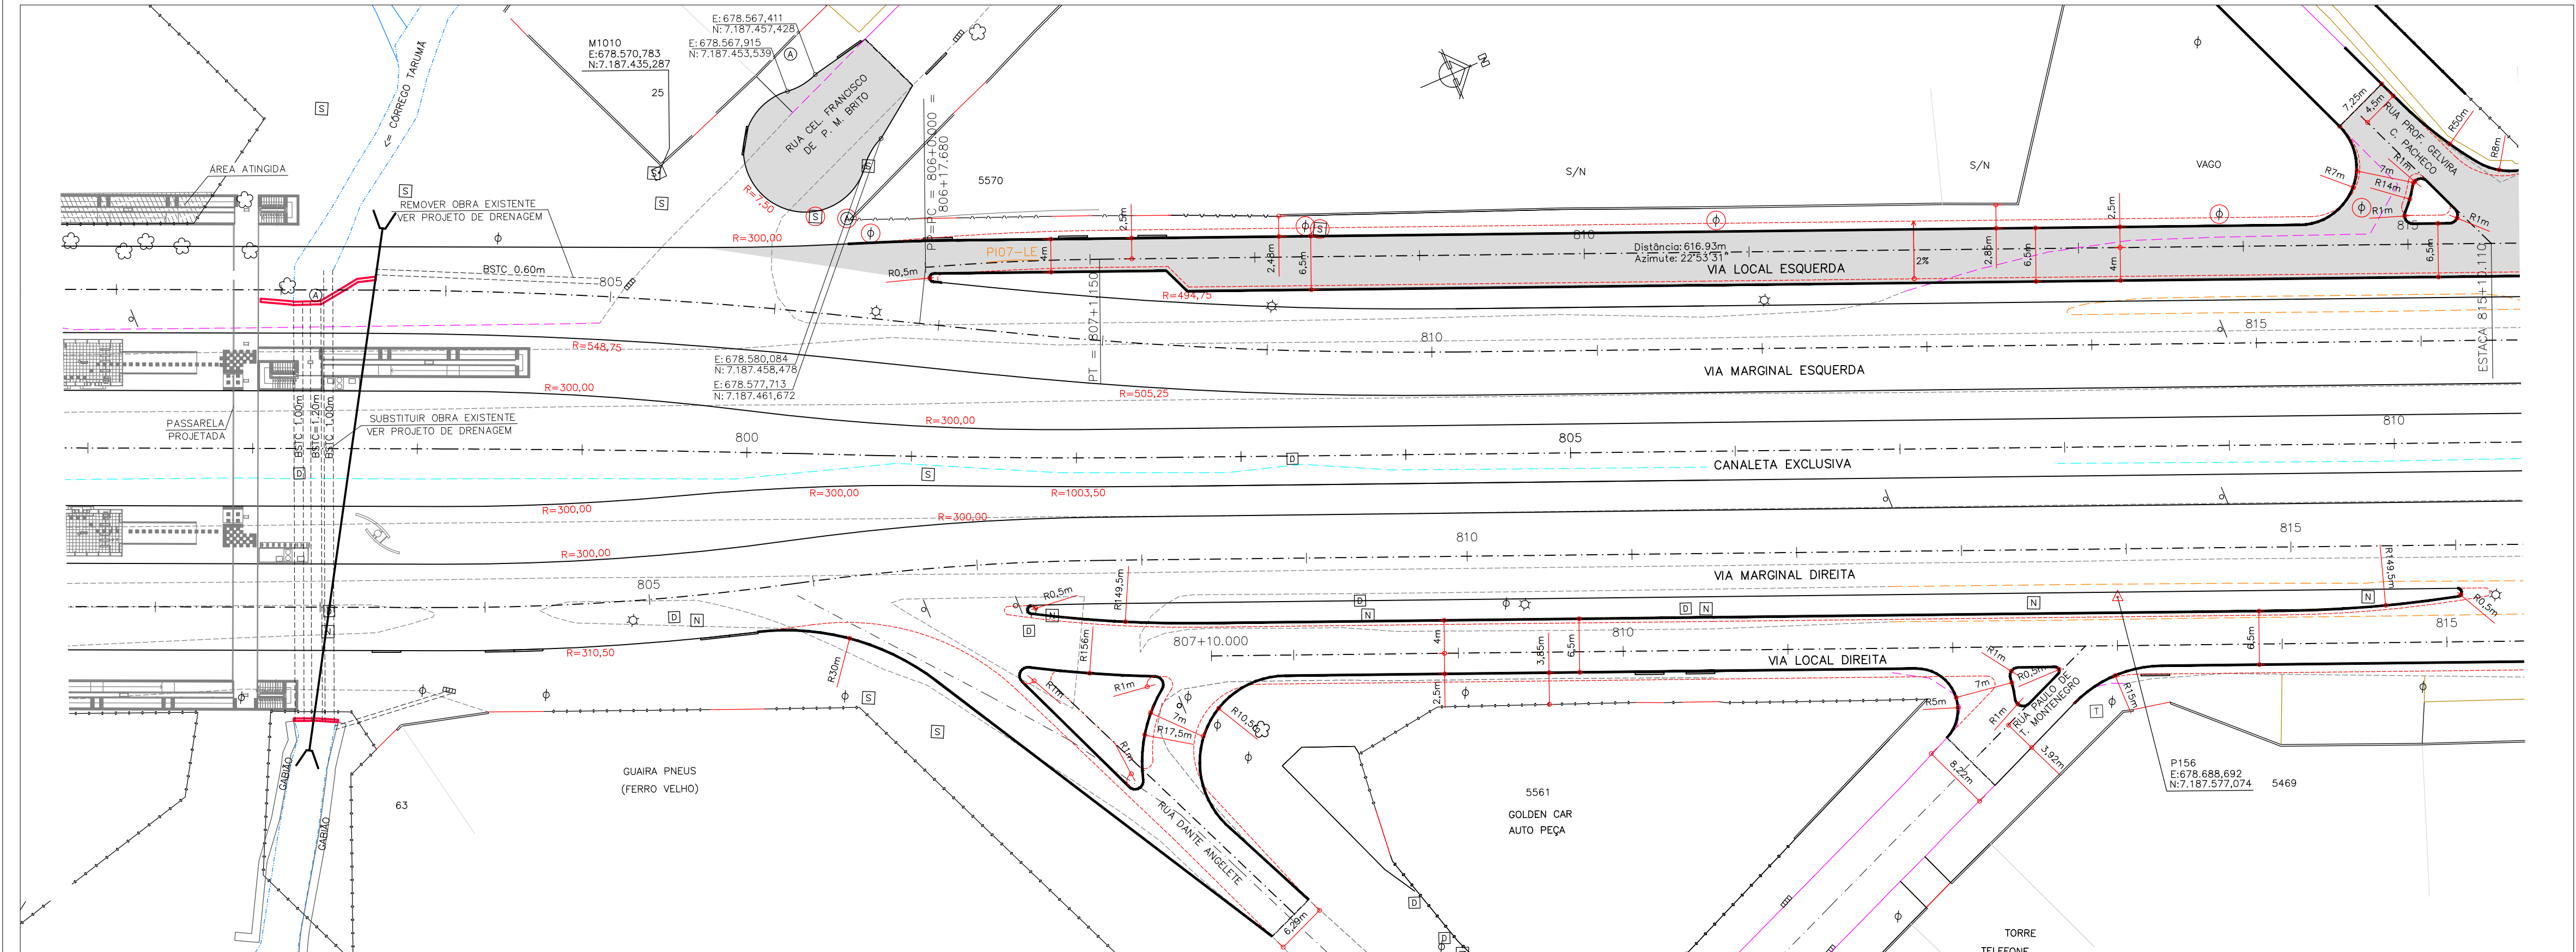


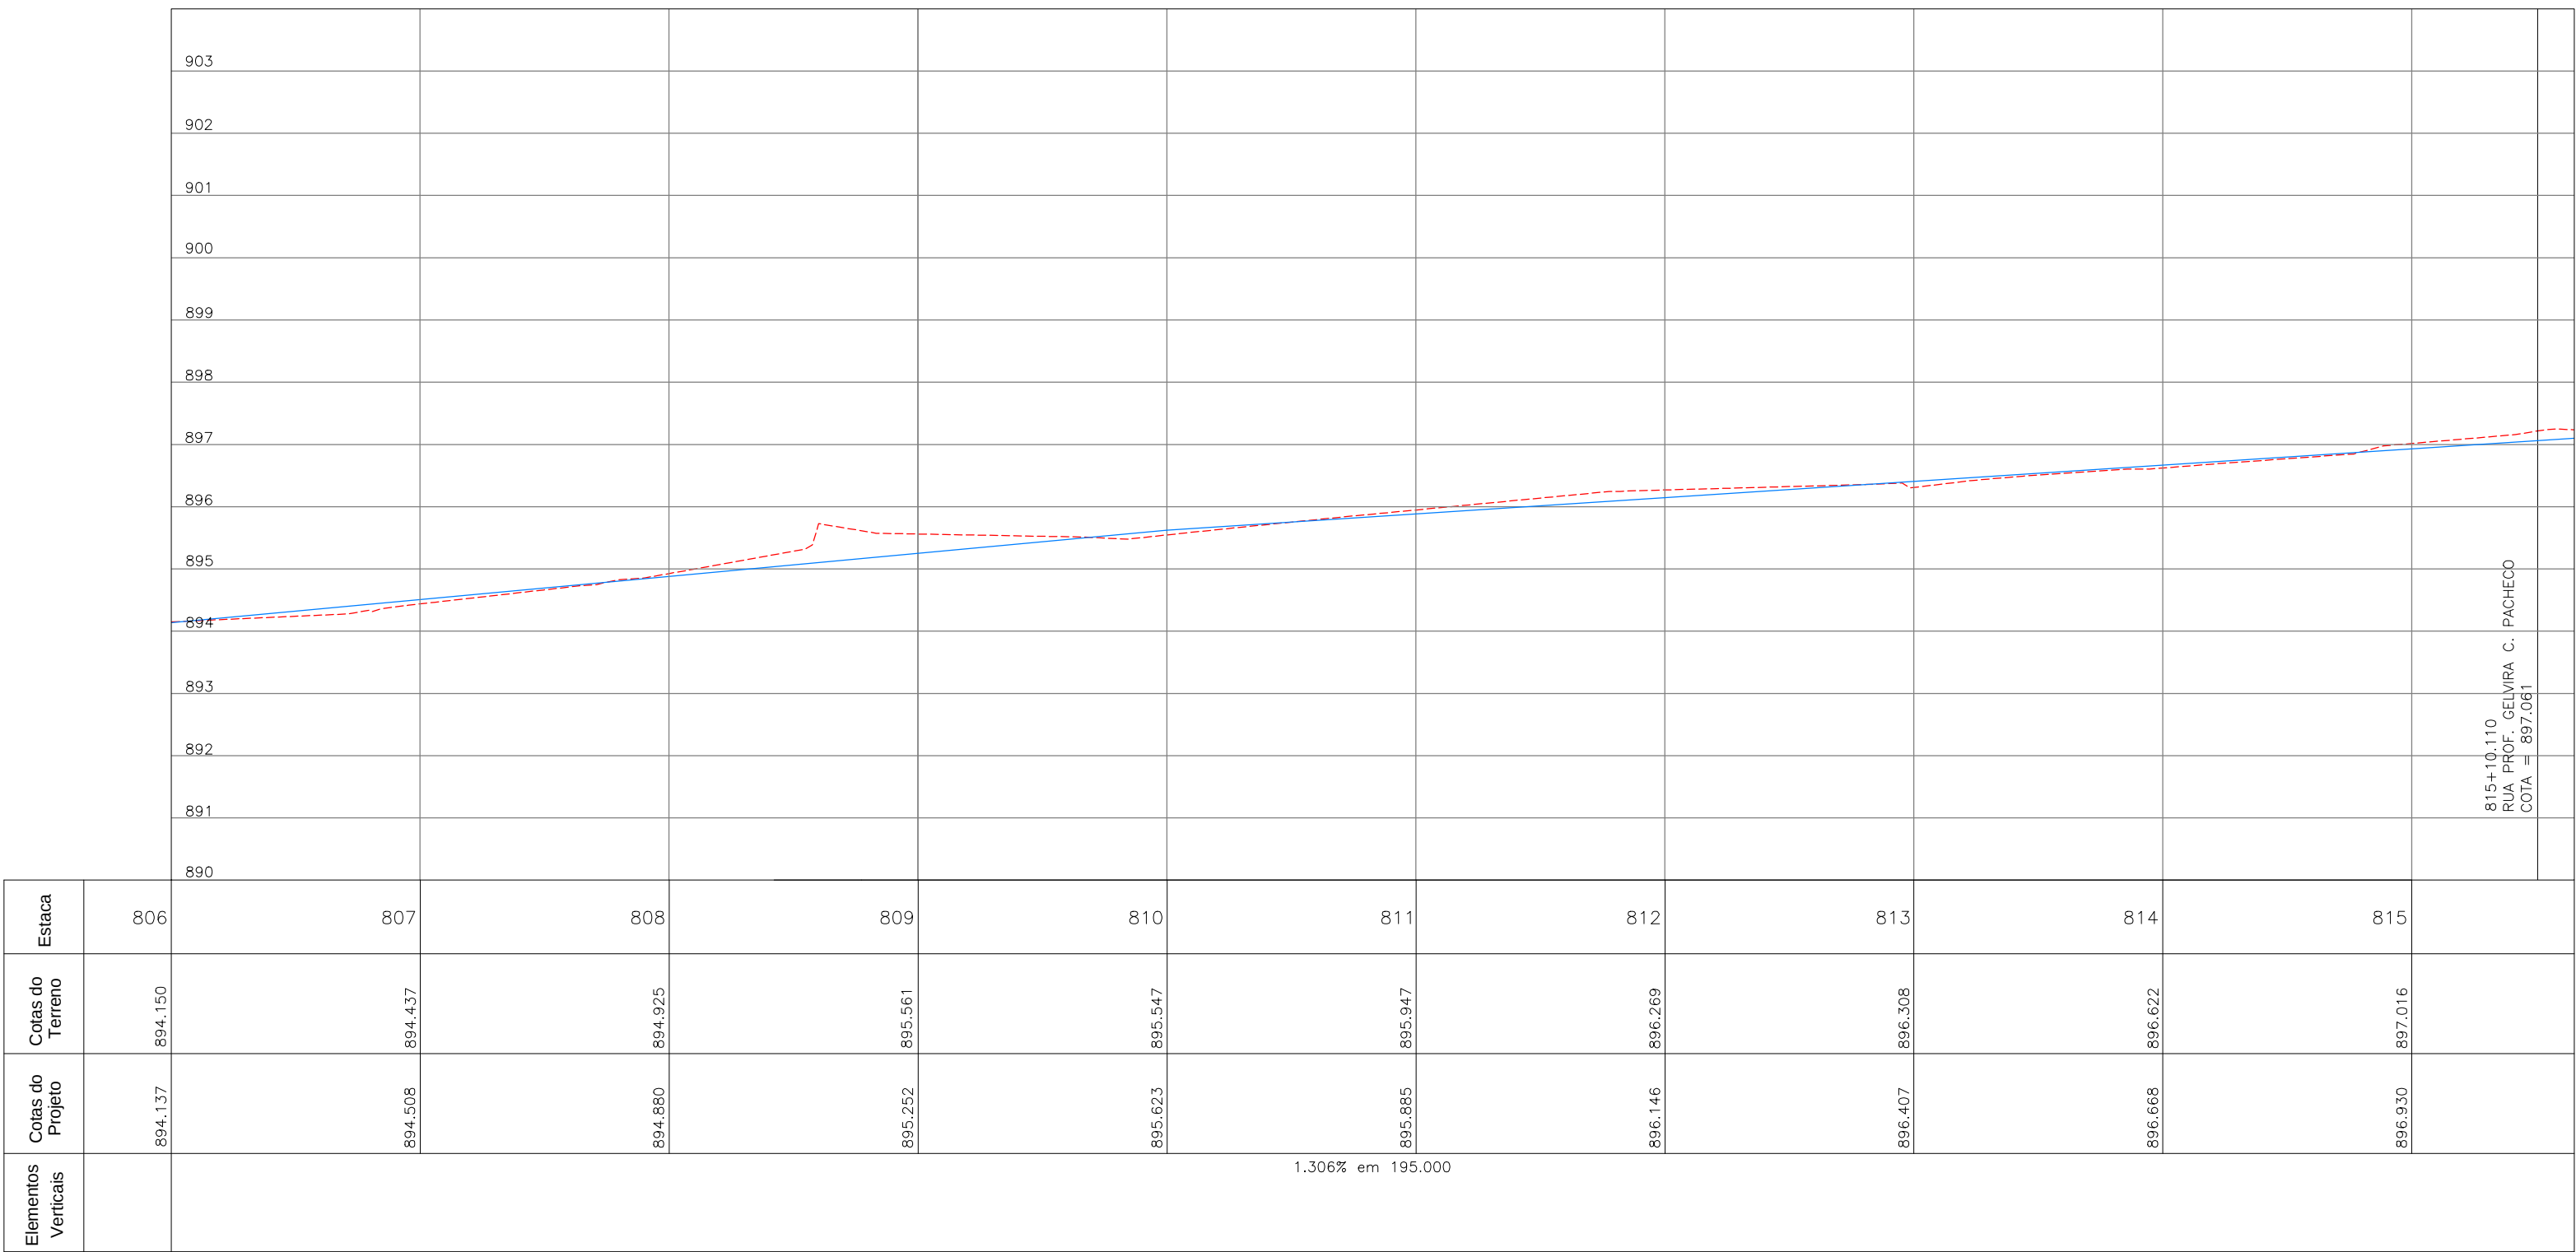

Relação dos Elementos das Curvas						
Curva	AC	Raio	Tangente	Desenv.	Coordenada do PI	
					N	E
P107	04°02'01"	300.500	10.582	21.154	7.187.470.391	678.597.618

ARTICULAÇÃO DAS PRANCHAS

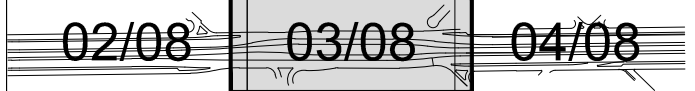

OBJETO A PROJETAR	SÍMBOLO	OBJETO A LEVANTAR	SÍMBOLO
CREDE	—	CERCA TELA	—
TERRENO	—	GRADE	—
QUA REBANADA 3.50m	—	MURO	—
QUA REBANADA 7.00m	—	MED-FIO A MANter	—
MED-FIO (PROPOSTO)	—	MED-FIO A REMOVER	—
EIXO PROJETO	—	BORDO DE RUA	—
PARCELO	—	PASSEIO	—
ALINHAMENTO PRECISO	—	PASSEIO A REMOVER	—
MURO DE CONTENÇÃO	—	CICLOVIA	—
ÁREA DE PAVIMENTAÇÃO	—	EDIFICAÇÃO (COBERTURA)	—
OBRA DE ARTE ESPECIAL	—	MOLERA A REMOVER	—
ÁREA A SER DESAPROPRIADA	—	SARILETA A REMOVER	—
PROJETO EM EXECUÇÃO	—	CURSO D'ÁGUA	—
Faixa de Transição Provisória	—	VALA A REMOVER	—

OBJETO A LEVANTAR	SÍMBOLO	OBJETO A LEVANTAR	SÍMBOLO
BARREIRA A REMOVER	—	BARREIRA	—
PORTÃO	—	EDIFICAÇÃO ALVENARIA	—
CAIXA COLETA - QUADRADA	—	CAIXA COLETA - QUADRADA	—
CAIXA DRENAGEM - QUADRADA	—	CAIXA DRENAGEM - QUADRADA	—
CAIXA OUTROS - QUADRADA	—	CAIXA OUTROS - QUADRADA	—
CAIXA TELEFAR - QUADRADA	—	CAIXA TELEFAR - QUADRADA	—
CAIXA SANITAR - REDONDA	—	CAIXA SANITAR - REDONDA	—
CAIXA OUTROS - REDONDA	—	CAIXA OUTROS - REDONDA	—
CAIXA SANITAR - REDONDA	—	CAIXA SANITAR - REDONDA	—

OBJETO A LEVANTAR	SÍMBOLO	OBJETO A PROJETAR (IPPUC)	SÍMBOLO
CAIXA TELEFAR - REDONDA	—	MED-FIO ALTERADO	—
ARVORE	—	MED-FIO (PROJEÇÃO DO PROJETO)	—
PLACA	—		
PALMEIRA	—		
POSTE CIRCULAR S/LUMINÁRIA	—		
POSTE CIRCULAR C/LUMINÁRIA	—		
MARCO DE CONCRETO	—		
MARCO DE MADEIRA	—		
BOCA DE LAGO	—		
TELEFONE PÚBLICO	—		
PLAR	—		
SEMAFORO	—		
OBRA DE ARTE ESPECIAL	—		

PREFEITO:	COORDENAÇÃO IPPUC:	APROVAÇÃO:
LUCIANO DUCCI	EDEMAR MEISSNER	
PRESIDENTE DA URBS	SUPERVISÃO URBS:	
MARCOS VALENTE ISFER	PROJETO:	
PRESIDENTE DO IPPUC:	REGINALDO REINERT	
CLEVER UBIRATAN TEIXEIRA DE ALMEIDA	RESPONSÁVEL TÉCNICO:	
	CELITO MANUEL BRUGNARA	
	JOÃO SCHNEIDER FILHO	
	DESENVOLVIMENTO DE PROJETO:	
	CONSORCIO ENGINEM - TRAMO - CONSEL	

PROGRAMA DE RECUPERAÇÃO AMBIENTAL E AMPLIAÇÃO DA CAPACIDADE DA REDE INTEGRADA DE TRANSPORTE

LINHA VERDE

SETOR NORTE
ESTAÇÕES DE EMBARQUE E DESEMBARQUE
PAVIMENTAÇÃO DE VIAS



06	ADEQUAÇÕES GEOMÉTRICAS DAS VIAS LOCAIS (IPPUC)	21/08/15
05	ADEQUAÇÕES GEOMÉTRICAS PARA CONCORDÂNCIA COM PISTA EXISTENTE (IPPUC)	12/11/14
04	ADEQUAÇÕES GEOMÉTRICAS SOLICITADAS PELO IPPUC	15/07/11
03	ADEQUAÇÕES GEOMÉTRICAS SOLICITADAS PELO IPPUC	02/02/11
02	ALTERAÇÕES GEOMÉTRICAS SOLICITADAS PELA URBS	17/09/10
01	ALTERAÇÕES GEOMÉTRICAS SOLICITADAS PELA URBS	17/02/10
Nº	DISCRIMINAÇÃO DAS REVISÕES	DATA APROVADO

Urbanização de Curitiba S.A. - URBS			
Instituto de Pesquisa e Planejamento Urbano de Curitiba - IPPUC			
TÍTULO:	LINHA VERDE NORTE		
LOTE:	ESTAÇÃO VILA OLÍMPICA / ESTAÇÃO FAGUNDES VARELA EST. 767 - 890		
SUBLOTE:	BR-476 LOCAL ESQUERDA		
CONTEÚDO:	PROJETO GEOMÉTRICO PLANTA / PERFIL		
ESCALA:	DATA:	NOME DR/ARQ/EXT:	REVISÃO Nº:
HOR. 1:500 VER. 1:100	Maio. 2010	Obra 593_L3_Geom_LOE_P01-08.dwg	01