
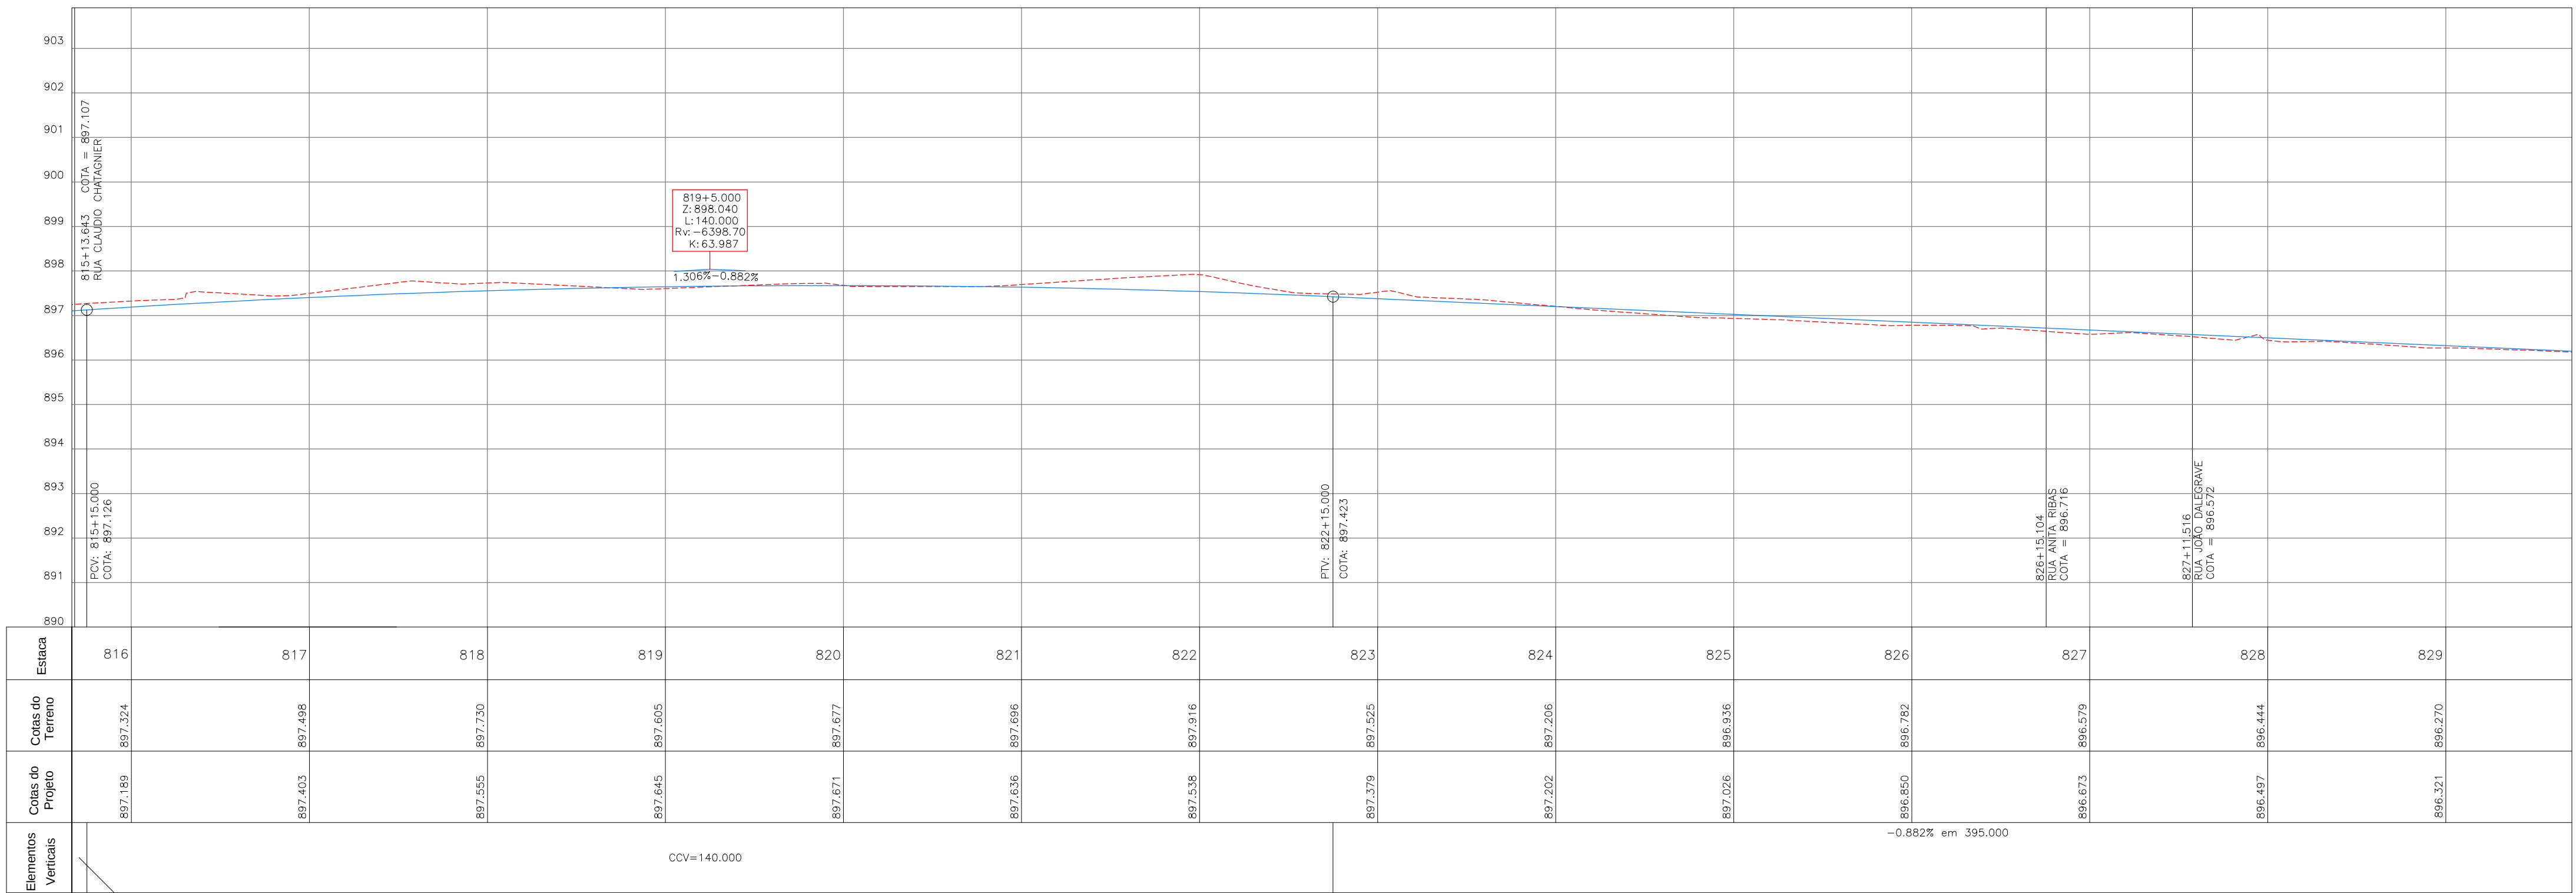


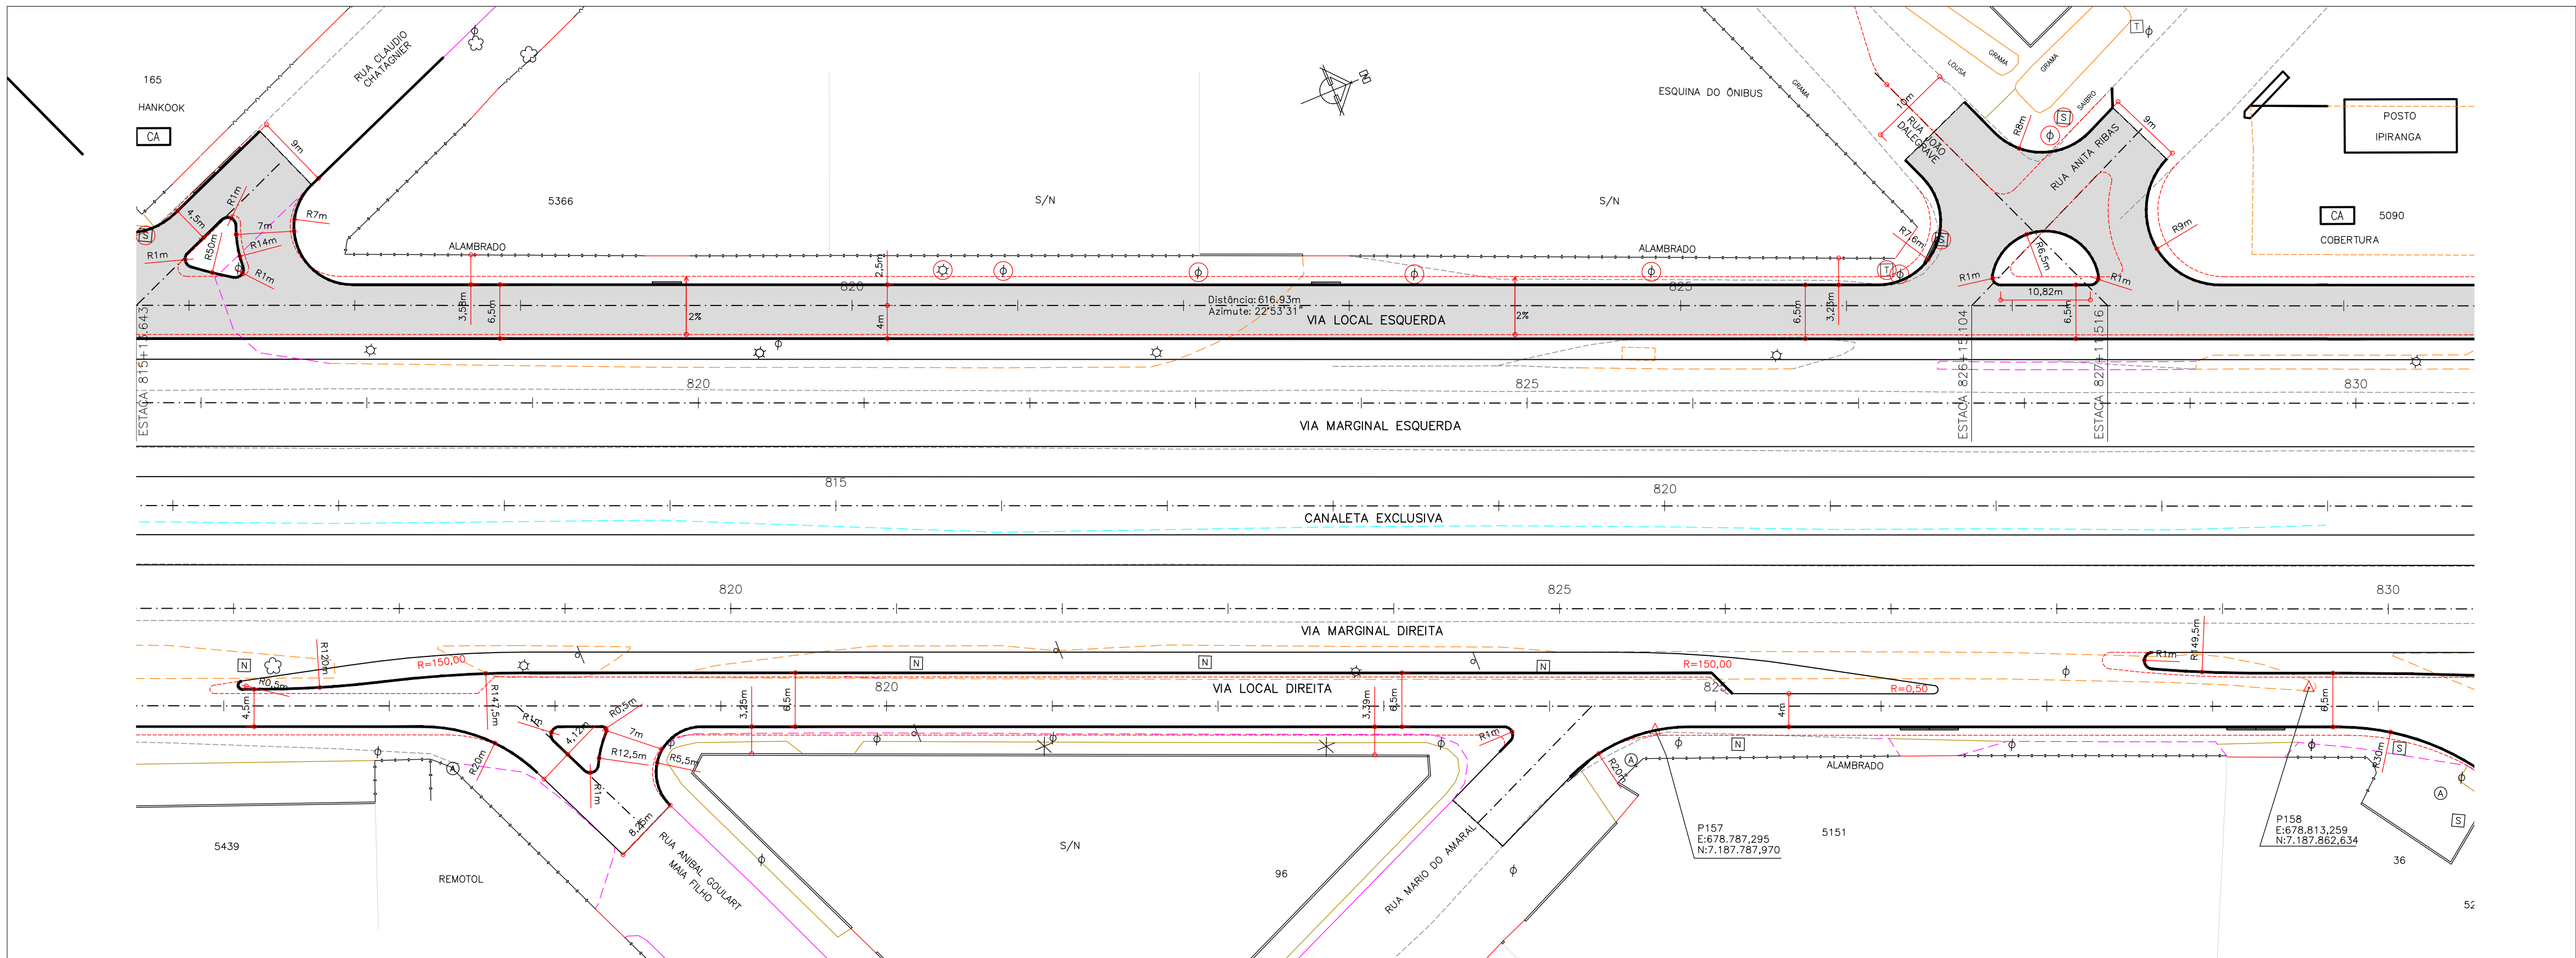

OBJETO A PROJETAR	SÍMBOLO	OBJETO A LEVANTAR	SÍMBOLO	OBJETO A LEVANTAR	SÍMBOLO	OBJETO A LEVANTAR	SÍMBOLO	OBJETO A PROJETAR (IPPUC)	SÍMBOLO
CREDE	—	CERCA TELA	—	BARREIRA A REMOVER	—	BARREIRA	—	MÉD-FID ALTERNADO	—
TERRENO	—	MURO	—	PORTÃO	—	PORTÃO	—	MÉD-FID (PROJEÇÃO DO PROJETO)	—
QUA REBAIXADA 3,50m	—	MÉD-FID A MANter	—	EDIFICAÇÃO ALVENARIA	—	EDIFICAÇÃO ALVENARIA	—		
QUA REBAIXADA 7,00m	—	MÉD-FID A REMOVER	—	CAIXA COEL - QUADRADA	—	CAIXA COEL - QUADRADA	—		
EIXO PROJETO	—	PASSEIO	—	CAIXA DRENAGEM - QUADRADA	—	CAIXA DRENAGEM - QUADRADA	—		
ALINHAMENTO PRELIM	—	PASSEIO A REMOVER	—	CAIXA OUTROS - QUADRADA	—	CAIXA OUTROS - QUADRADA	—		
MURO DE CONTENÇÃO	—	CICLOVIA	—	CAIXA TELEFAR - QUADRADA	—	CAIXA TELEFAR - QUADRADA	—		
ÁREA DE PAVIMENTAÇÃO	—	EDIFICAÇÃO (COBERTURA)	—	CAIXA SANEFAR - QUADRADA	—	CAIXA SANEFAR - QUADRADA	—		
OBRA DE ARTE ESPECIAL	—	ADUÇÃO SANEFAR - REDONDA	—	ADUÇÃO SANEFAR - REDONDA	—	ADUÇÃO SANEFAR - REDONDA	—		
ÁREA A SER DESAPROPRIADA	—	SARILETA A REMOVER	—	HEMISFÉRIO SANEFAR - REDONDA	—	HEMISFÉRIO SANEFAR - REDONDA	—		
PROJETO EM EXECUÇÃO	—	CURSO D'ÁGUA	—	CAIXA OUTROS - REDONDA	—	CAIXA OUTROS - REDONDA	—		
Faixa de Transição Provisória	—	VALA A REMOVER	—	CAIXA SANEFAR - REDONDA	—	CAIXA SANEFAR - REDONDA	—		

PREFEITO:	COORDENAÇÃO IPPUC:	APPROVAÇÃO:
LUCIANO DUCCHI	EDEMAR MEISSNER	
PRESIDENTE DA URBS	SUPERVISÃO URBS:	
MARCOS VALENTE ISFER	PROJETO:	
PRESIDENTE DO IPPUC:	REGINALDO REINERT	
CLEVER UBIRATAN TEIXEIRA DE ALMEIDA	RESPONSÁVEL TÉCNICO:	
	CELITO MANUEL BRUGNARA	
	JOÃO SCHNEIDER FILHO	
	DESENVOLVIMENTO DE PROJETO:	
	CONSORCIO ENGINEM - TRAMO - CONSEL	

ARTICULAÇÃO DAS PRANCHAS

03/08 04/08 05/08

PROGRAMA DE RECUPERAÇÃO AMBIENTAL E AMPLIAÇÃO DA CAPACIDADE DA REDE INTEGRADA DE TRANSPORTE

LINHA VERDE

SETOR NORTE

ESTAÇÕES DE EMBARQUE E DESEMBARQUE

PAVIMENTAÇÃO DE VIAS

06	ADEQUAÇÕES GEOMÉTRICAS DAS VIAS LOCAIS (IPPUC)	21/08/15	
05	ADEQUAÇÕES GEOMÉTRICAS PARA CONCORDÂNCIA COM PISTA EXISTENTE (IPPUC)	12/11/14	
04	ADEQUAÇÕES GEOMÉTRICAS SOLICITADAS PELO IPPUC	15/07/11	
03	ADEQUAÇÕES GEOMÉTRICAS SOLICITADAS PELO IPPUC	02/02/11	
02	ALTERAÇÕES GEOMÉTRICAS SOLICITADAS PELA URBS	17/09/10	
01	ALTERAÇÕES GEOMÉTRICAS SOLICITADAS PELA URBS	17/02/10	
Nº	DISCRIMINAÇÃO DAS REVISÕES	DATA	APROVADO

Urbanização de Curitiba S.A. - URBS

Instituto de Pesquisa e Planejamento Urbano de Curitiba - IPPUC

TÍTULO:	LINHA VERDE NORTE	PRANCHAS:
LOTE:	ESTAÇÃO VILA OLÍMPICA / ESTAÇÃO FAGUNDES VARELA	
	EST. 767 - 890	
SUBLOTE:	BR-476	
	LOCAL ESQUERDA	
CONTEÚDO:	PROJETO GEOMÉTRICO	
	PLANTA / PERFIL	
ESCALA:	DATA:	NOME DR/ARQ/EXT:
HOR. 1:500	Maio. 2010	Obra 593_L3_Geom_LOE_P01-08.dwg
VER. 1:100		
		REVISÃO Nº:
		01